


ΤΟΠΟΓΡΑΦΙΚΟ ΔΙΑΓΡΑΜΜΑ ΑΓΡΟΤΕΜΑΧΙΟΥ ΣΤΗΝ ΠΕΡΙΟΧΗ ΠΟΛΥΧΡΟΝΟΥ ΧΑΛΚΙΔΙΚΗΣ

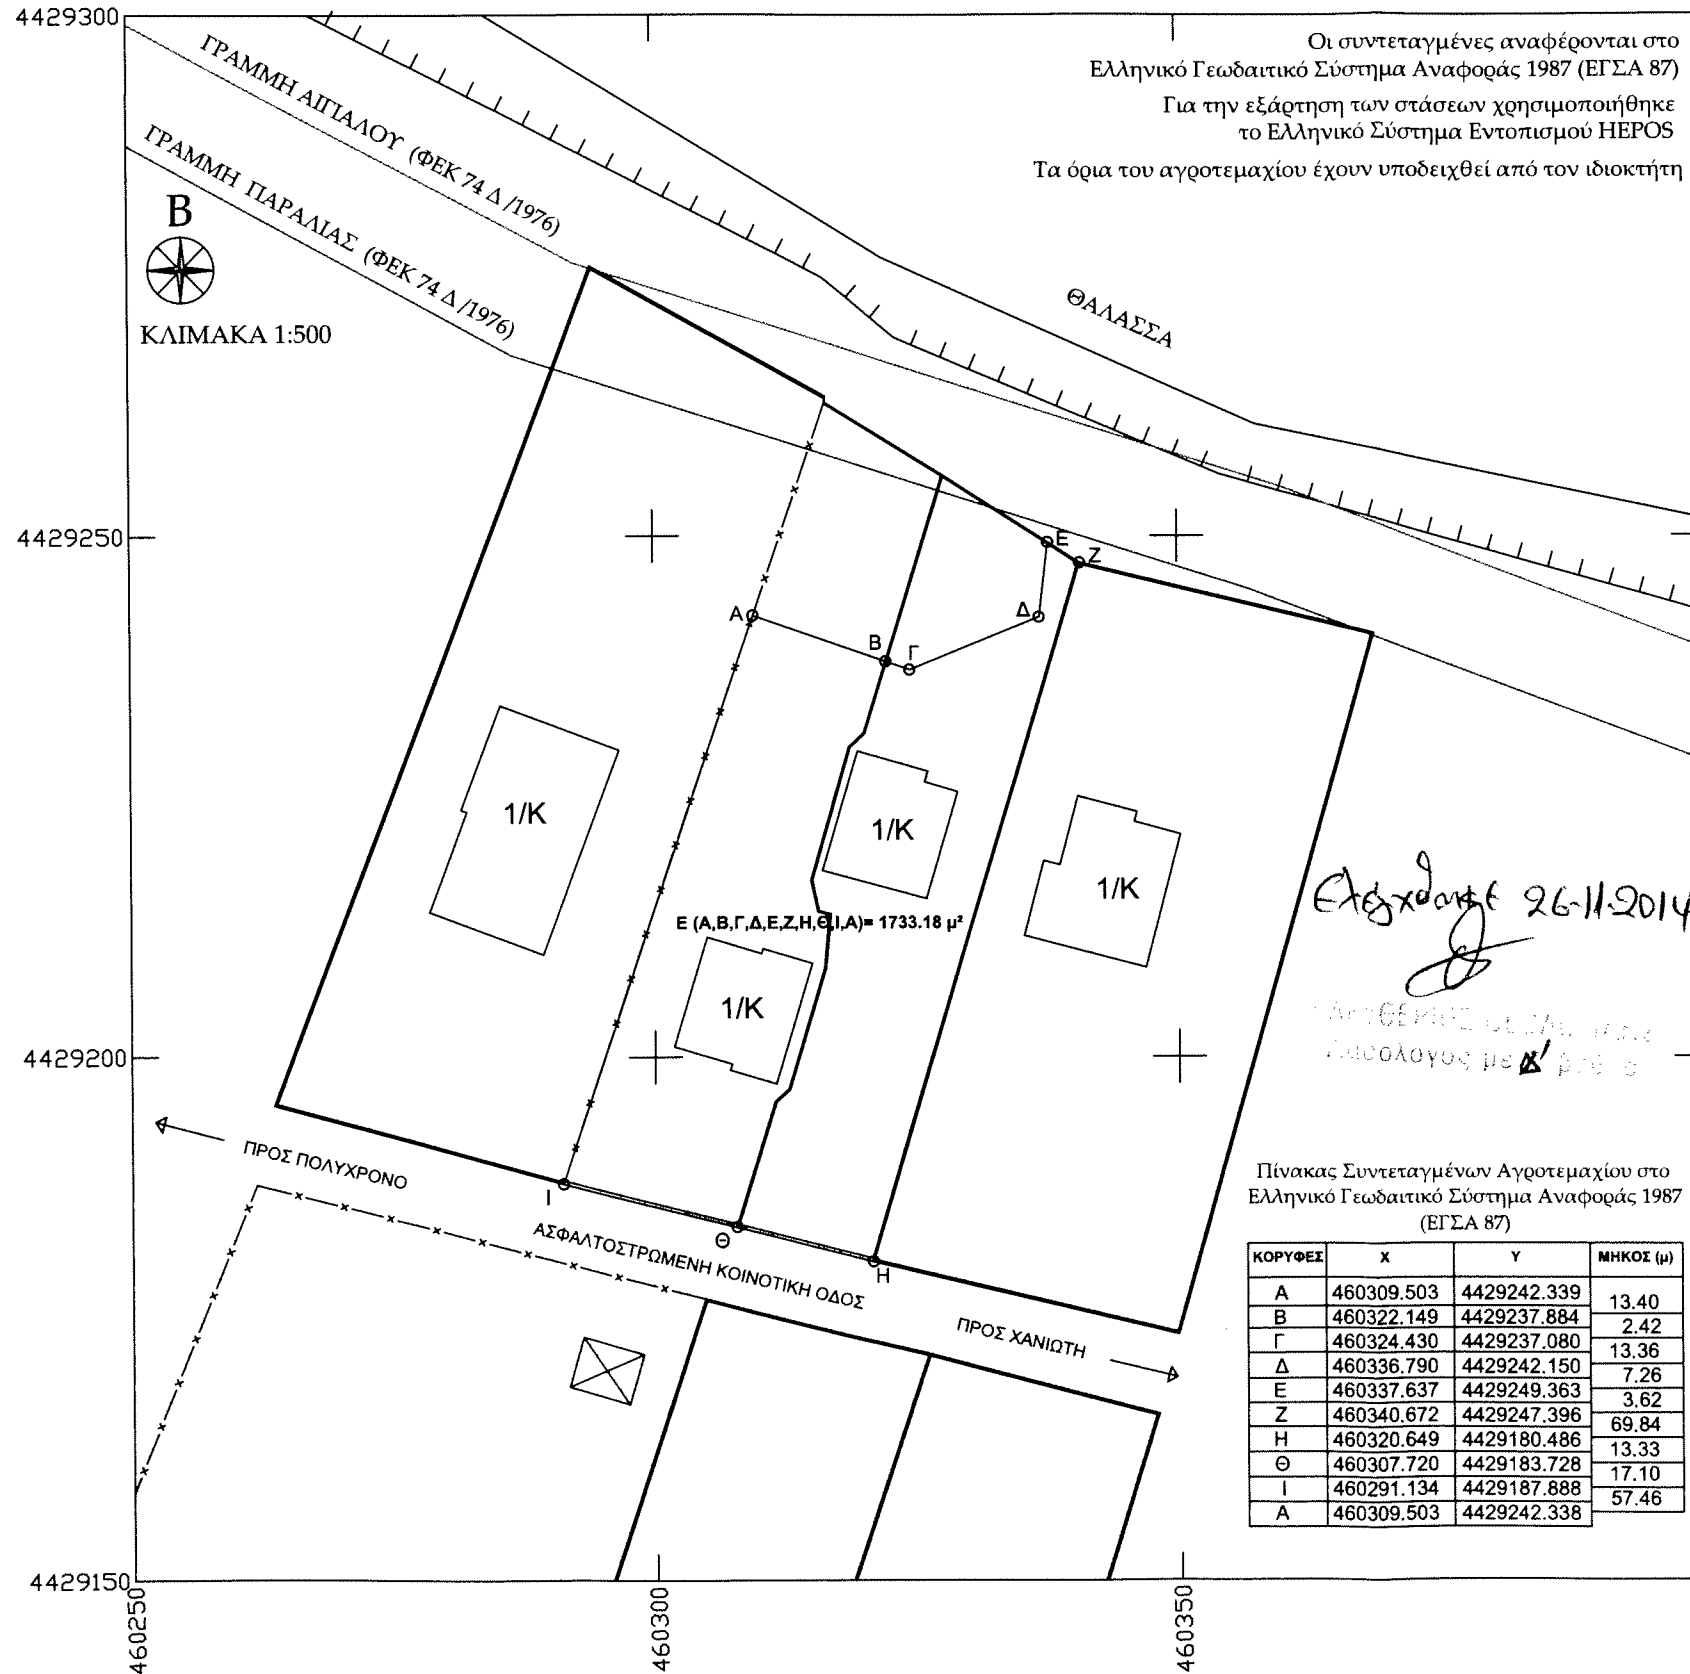

Πίνακας Συντεταγμένων Αγροτεμαχίου στο
Ελληνικό Γεωδαιτικό Σύστημα Αναφοράς 1987
(ΕΓΣΑ 87)

ΚΟΡΥΦΕΣ	X	Y	ΜΗΚΟΣ (μ)
A	460309.503	4429242.339	13.40
B	460322.149	4429237.884	2.42
Γ	460324.430	4429237.080	13.36
Δ	460336.790	4429242.150	7.26
E	460337.637	4429249.363	3.62
Z	460340.672	4429247.396	69.84
H	460320.649	4429180.486	13.33
Θ	460307.720	4429183.728	17.10
I	460291.134	4429187.888	57.46
A	460309.503	4429242.338	

ΜΕΛΕΤΗΤΗΣ: ΝΙΚΟΛΑΟΣ Σ. ΒΑΚΡΑΤΣΑΣ
ΔΙΠΛ. ΑΓΡΟΝΟΜΟΣ ΤΟΠΟΓΡΑΦΟΣ ΜΗΧΑΝΙΚΟΣ Α.Π.Θ.

ΕΡΓΟΔΟΤΗΣ:

ΘΕΣΗ ΕΡΓΟΥ: ΑΓΡΟΤΕΜΑΧΙΟ ΣΤΗΝ ΠΕΡΙΟΧΗ ΠΟΛΥΧΡΟΝΟΥ ΧΑΛΚΙΔΙΚΗΣ

ΕΡΓΟ: ΤΟΠΟΓΡΑΦΙΚΟ ΔΙΑΓΡΑΜΜΑ

ΘΕΜΑ ΣΧΕΔΙΟΥ

ΚΛΙΜΑΚΑ:

ΑΡ. ΣΧΕΔΙΟΥ

ΤΟΠΟΓΡΑΦΙΚΟ
ΔΙΑΓΡΑΜΜΑ


1 : 500

ΧΡΟΝΟΣ ΜΕΛΕΤΗΣ : 20 ΝΟΕΜΒΡΙΟΥ 2014

Ο ΣΥΝΤΑΞΑΣ

ΘΕΩΡΗΣΗ

30944

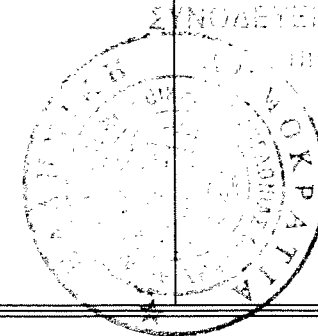

26-11-2014

Ο ΔΑΣΥΛΟΓΟΣ με Β' Βαθμό

ΔΑΣΥΛΟΓΟΣ με Β' Βαθμό