ΤΟΠΟΓΡΑΦΙΚΟ ΔΙΑΓΡΑΜΜΑ ΚΛ. 1 : 1000

ΥΠΟΜΝΗΜΑ

ΕΜΒΑΔΟ ΓΗΠΕΔΟΥ :
Α1= Α,Β,Γ,Δ,Ε,Ζ,Η,Θ,Ι,Κ,Λ,Μ,Ν,Ξ, Ο,Π,Α= 4019,32τμ
ΤΟ ΓΗΠΕΔΟ ΑΠΕΧΕΙ 380,00μ ΑΠΟ ΤΗ ΘΑΛΑΣΣΑ .

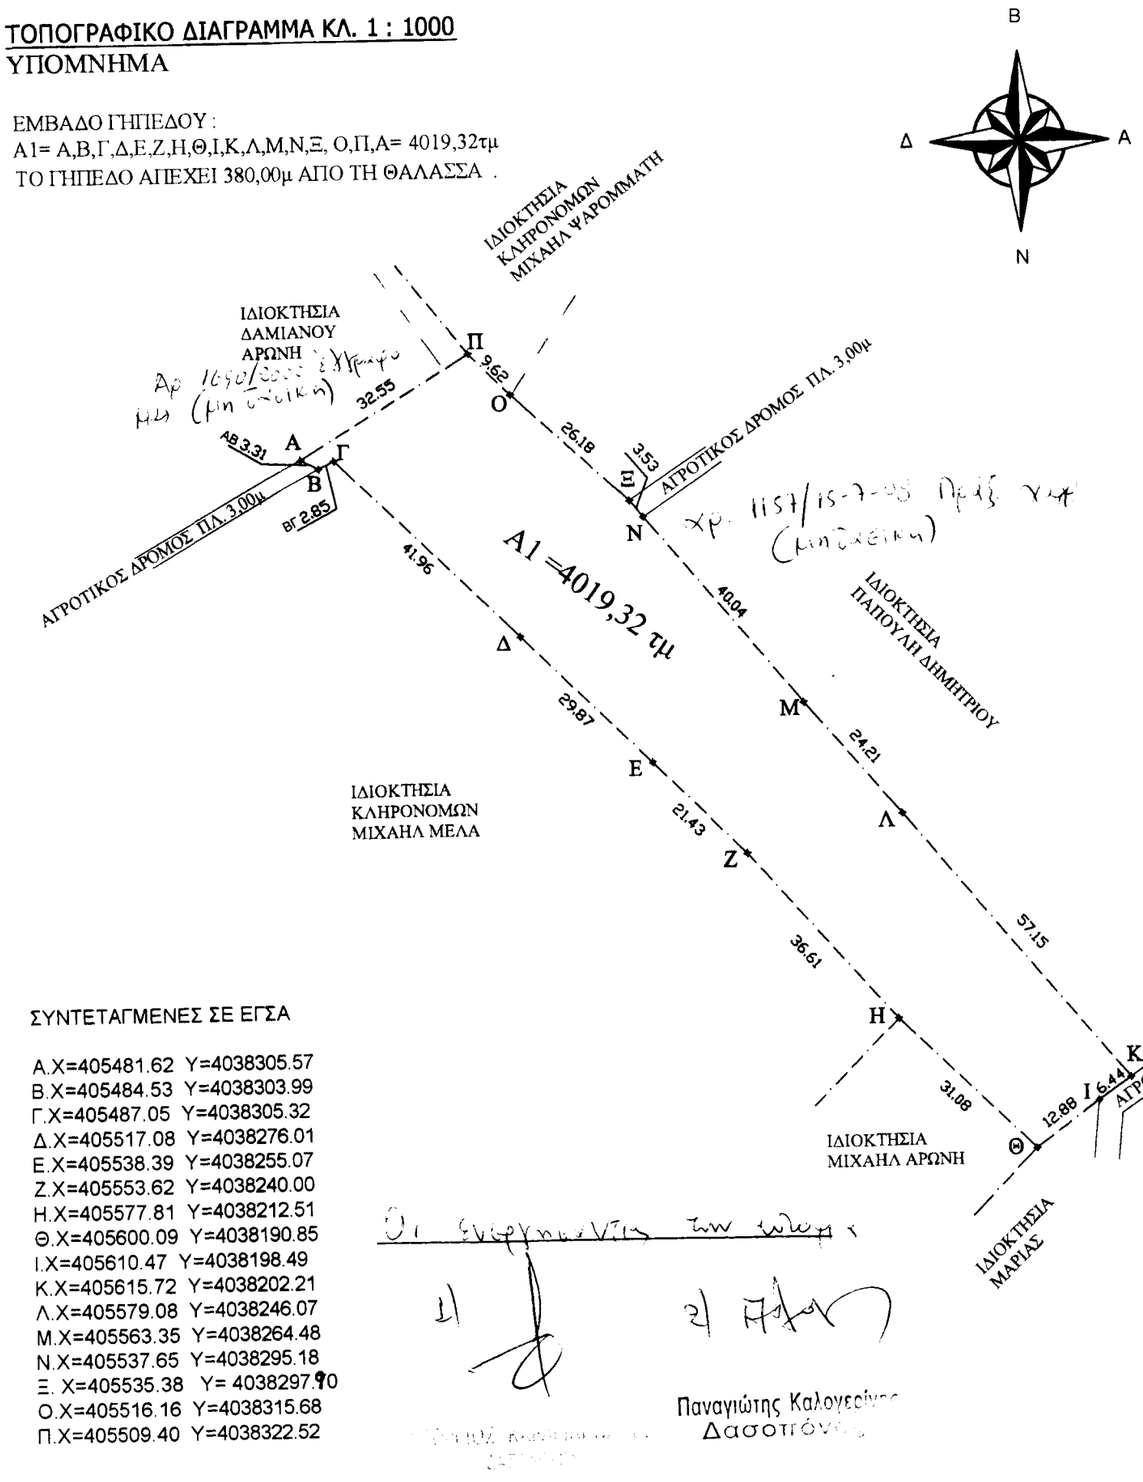

ΣΥΝΤΕΤΑΓΜΕΝΕΣ ΣΕ ΕΓΣΑ

Α.Χ=405481.62 Υ=4038305.57
Β.Χ=405484.53 Υ=4038303.99
Γ.Χ=405487.05 Υ=4038305.32
Δ.Χ=405517.08 Υ=4038276.01
Ε.Χ=405538.39 Υ=4038255.07
Ζ.Χ=405553.62 Υ=4038240.00
Η.Χ=405577.81 Υ=4038212.51
Θ.Χ=405600.09 Υ=4038190.85
Ι.Χ=405610.47 Υ=4038198.49
Κ.Χ=405615.72 Υ=4038202.21
Λ.Χ=405579.08 Υ=4038246.07
Μ.Χ=405563.35 Υ=4038264.48
Ν.Χ=405537.65 Υ=4038295.18
Ξ. Χ=405535.38 Υ= 4038297.90
Ο.Χ=405516.16 Υ=4038315.68
Π.Χ=405509.40 Υ=4038322.52

Παναγιώτης Καλογερόπουλος
Δασοτέχνης

ΤΟΠΟΓΡΑΦΙΚΟ ΔΙΑΓΡΑΜΜΑ

ΙΔΙΟΚΤΗΣΙΑ : ΖΑΧΑΡΩΣ ΜΕΝΤΗ ΤΟΥ ΓΡΗΓΟΡΙΟΥ

ΘΕΣΗ : ΚΟΤΩΝΑΣ- ΕΚΤΟΣ ΟΡΙΩΝ ΟΙΚΙΣΜΟΥ ΕΛΑΦΟΝΗΣΟΥ
ΔΗΜΟΥ ΕΛΑΦΟΝΗΣΟΥ ΛΑΚΩΝΙΑΣ

ΚΛΙΜΑΚΑ :1/1000 ΧΡΟΝΟΣ ΜΕΛΕΤΗΣ : ΙΑΝΟΥΑΡΙΟΣ 2012

ΟΡΟΙ ΔΟΜΗΣΗΣ ΕΚΤΟΣ ΟΙΚΙΣΜΟΥ
Π. Δ/ΓΜΑ 24/31-5-1985 ΦΕΚ 270 Δ
ΤΡΟΠ. Π/Δ 31-12-2003 ΦΕΚ 308Α
ΑΡΤΙΟΤΗΤΑ = 4000 τμ²
ΜΕΓΙΣΤΗ ΔΟΜΗΣΗ = για τα πρώτα 4000 τμ² maxΔΟΜΗΣΗ 200τμ²
ΜΕΓΙΣΤΟ ΥΨΟΣ : 7,50μ + 1,20μ ΣΤΕΓΗ (για διώροφη οικοδομή)
4 ,00μ + 1,20μ ΣΤΕΓΗ (για μονώροφη οικοδομή)
ΑΠΟΣΤΑΣΕΙΣ ΑΠΟ ΤΑ ΟΡΙΑ : 15μ

ΔΗΛΩΣΗ του Ν.651/77
Η ΥΠΟΓΡΑΦΟΥΣΑ ΔΟΥΜΑΝΗ ΣΤΑΜΑΤΙΝΑ ΑΡΧΙΤΕΚΤΩΝ ΜΗΧΑΝΙΚΟΣ
ΔΗΛΩΝΩ ΥΠΕΥΘΥΝΑ ΟΤΙ ΤΟ ΓΗΠΕΔΟ Α1
ΒΡΙΣΚΕΤΑΙ ΕΚΤΟΣ ΟΡΙΩΝ ΟΙΚΙΣΜΟΥ ΕΛΑΦΟΝΗΣΟΥ
ΔΗΜΟΥ ΕΛΑΦΟΝΗΣΟΥ ΛΑΚΩΝΙΑΣ
ΚΑΙ ΕΙΝΑΙ ΑΡΤΙΟ ΚΑΙ ΟΙΚΟΔΟΜΗΣΙΜΟ ΚΑΤΑ ΠΑΡΕΚΚΛΙΣΗ
ΚΑΤΟΠΙΝ ΔΗΛΩΣΗΣ ΤΟΥ ΙΔΙΟΚΤΗΤΗ
ΟΤΙ ΠΡΟΥΠΑΡΧΕΙ ΜΕ ΑΥΤΗ ΤΗ ΜΟΡΦΗ ΠΡΟ 31/ 12 / 2003
ΚΑΙ ΚΑΤΟΠΙΝ ΤΗΣ ΑΠΟΦΑΣΗΣ ΤΟΥ ΔΑΣΑΡΧΕΙΟΥ
ΟΤΙ Η ΕΚΤΑΣΗ ΕΙΝΑΙ ΜΗ ΔΑΣΙΚΗ
ΒΑΣΕΙ ΤΩΝ ΙΣΧΥΟΥΣΩΝ ΠΟΛΕΟΔΟΜΙΚΩΝ ΔΙΑΤΑΞΕΩΝ.
ΔΕΝ ΕΜΠΙΠΤΕΙ ΣΤΙΣ ΔΙΑΤΑΞΕΙΣ ΤΟΥ Ν. 1337/83
ΚΑΙ ΔΕΝ ΟΦΕΙΛΕΙ ΕΙΣΦΟΡΑ ΣΕ ΓΗ ΚΑΙ ΧΡΗΜΑ.
ΤΟ ΔΙΑΓΡΑΜΜΑ ΕΙΝΑΙ ΕΝΤΑΓΜΕΝΟ ΣΤΟ ΚΡΑΤΙΚΟ ΣΥΣΤΗΜΑ ΕΓΣΑ 87 .
Η ΕΞΑΡΤΗΣΗ ΣΤΟ ΕΓΣΑ 87 ΕΓΙΝΕ ΜΕ ΣΥΣΤΗΜΑ GRS ΚΑΙ ΚΑΝΟΝΤΑΣ ΧΡΗΣΗ
ΤΟΥ ΕΛΛΗΝΙΚΟΥ ΣΥΣΤΗΜΑΤΟΣ ΕΝΤΟΠΙΣΜΟΥ HEPOS.

ΔΟΥΜΑΝΗ ΣΤΑΜΑΤΙΝΑ
ΑΡΧΙΤΕΚΤΩΝ ΜΗΧΑΝΙΚΟΣ Ε.Μ.Π.
ΓΕΩΡΓ. ΒΑΡΒΑΡΕΣΣΟΥ 13
ΝΕΑΠΟΛΗ ΛΑΚΩΝΙΑΣ Τ.Κ. 23053
Α.Φ.Μ.: 125187494 Δ.Ο.Υ.: ΣΠΑΡΤΗΣ
ΑΡ. Τ.Ε.Ε. 93623
ΤΗΛ.: 27340 23131

ΘΕΩΡΗΘΗΚΕ
σύμφωνα με την αριθ. 80545/2753/27-11-14
έγκριση του Δασαρχείου
27-11-14
Ο Δασάρχης

ΔΗΜΗΤΡΙΟΣ ΚΑΡΑΓΙΑΝΝΑΚΟΣ
ΔΑΣΟΛΟΓΟΣ