

ΥΠΟΜΝΗΜΑ

1. Το υπό στοιχεία 1-2-3-4-5-6-7-8-1 ακίνητο Ιδιοκτησίας Πρίκκης Μανουσίου στην θέση "Σαμίτος" εκτός ορίων οικισμού Αμαρίου της Δ.Ε. Κουρητών δήμου Αμαρίου




2. Εμβαδόν ακινήτου
Ε =

3. Όροι Δόμησης

- Π.Δ. 24-5-85 (ΦΕΚ 270Δ 31-5-85)
- Ν.3712/2003 (ΦΕΚ 308Α 31-12-03)
- οριζήματα 4000 τ.μ.
- αυτ. δόμησης 0,20
- μεγ. ύψος 7,50μ. + 1,50μ για στέγη και 4,00μ για ισόγειο κτίσματα
- πόλεως αποστάσεως 15,00μ.
- πρόσθιο σε κενόχωρο χώρο 25μ.

- 4. Το παρόν τοπογραφικό διάγραμμα συντάχθηκε σύμφωνα με τις διατάξεις του Ν.651/77 αρ.5
- 5. Από το ακίνητο δεν διέρονται πωλίνες υψικής τάσης.
- 6. Τα όρια υποδείχθηκαν από τον ιδιοκτήτη.
- 7. Το εμβαδόν υπολογίστηκε με τον τύπο του Gauss.
- 8. Το σύστημα συντεταγμένων είναι το ΕΓΣΑ '87.
- 9. Το παραπάνω ακίνητο εμπίπτει εκτός ζώνης προστασίας Natura 2000.

ΕΜΒΑΔΟΜΕΤΡΗΣΗ ΓΗΠΕΔΟΥ				
Με τη βοήθεια των ορθογωνίων συντεταγμένων των κορυφών του				
ΣΗΜΕΙΟ	X	Y	ΜΗΚΟΣ	
1	598213,48	3897167,73	44,31	
5	598253,60	3897098,18	63,73	
6	598192,60	3897127,66	13,33	
8	598209,06	3897153,60	14,81	
1	598213,48	3897167,73		
Ε=1/2 Σ(x _i ·y _{i+1} - y _i ·x _{i+1})				
				E = 2921,80 μ ²

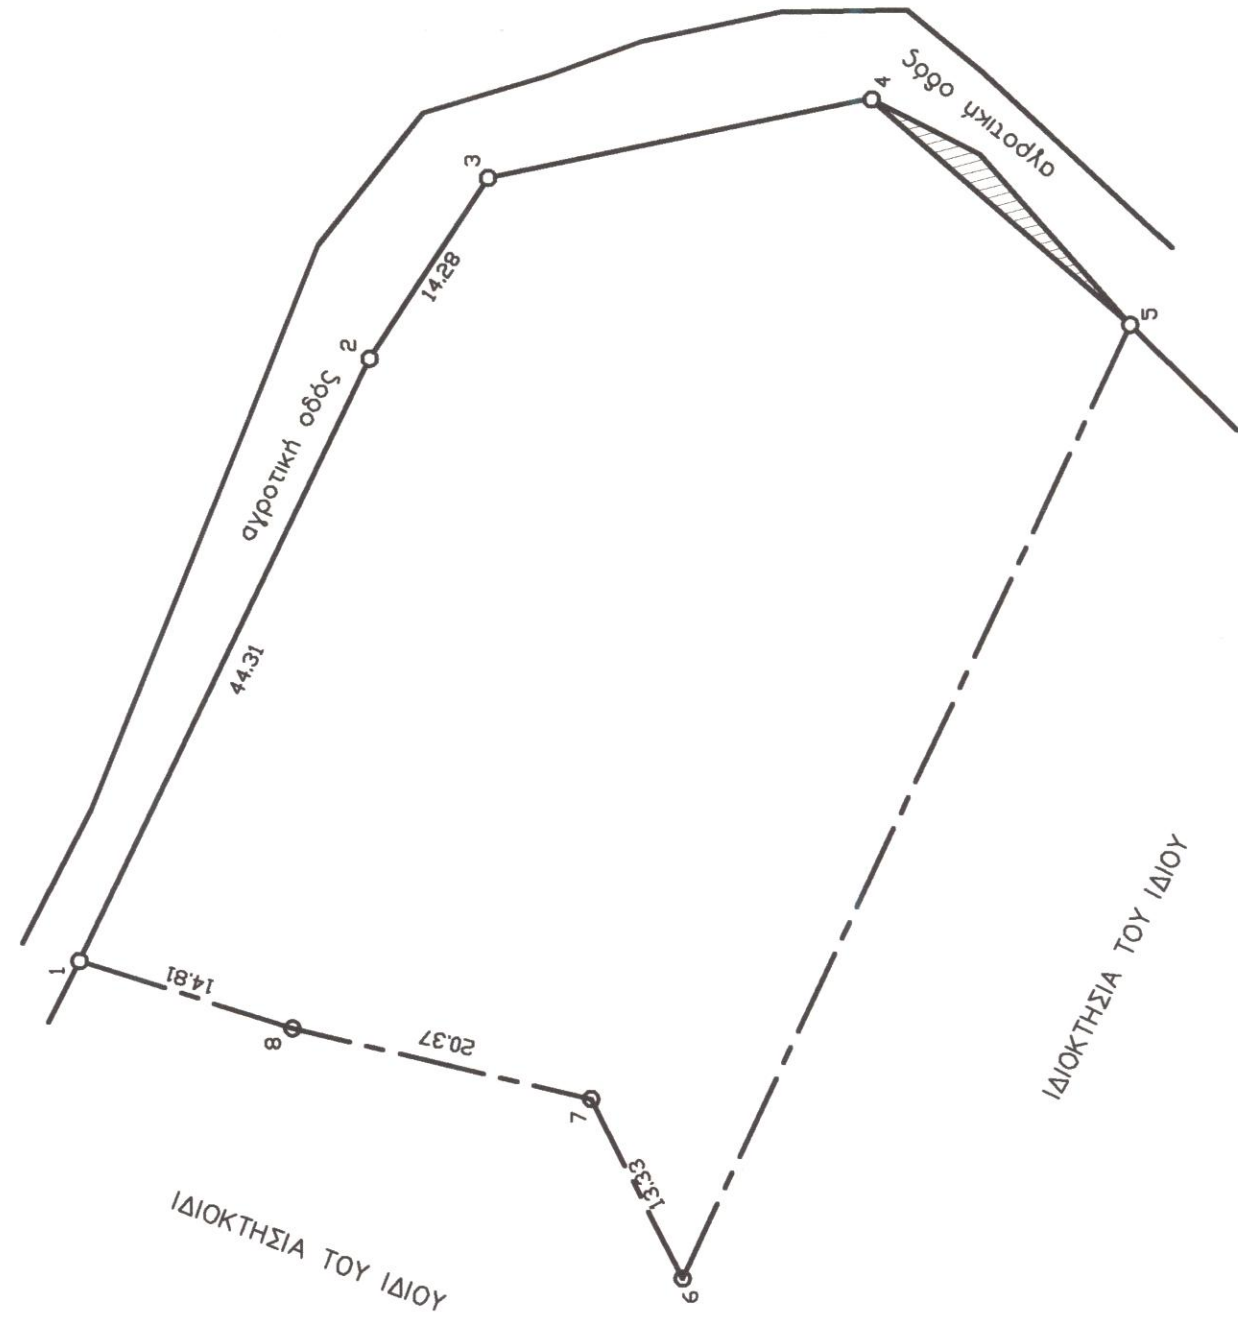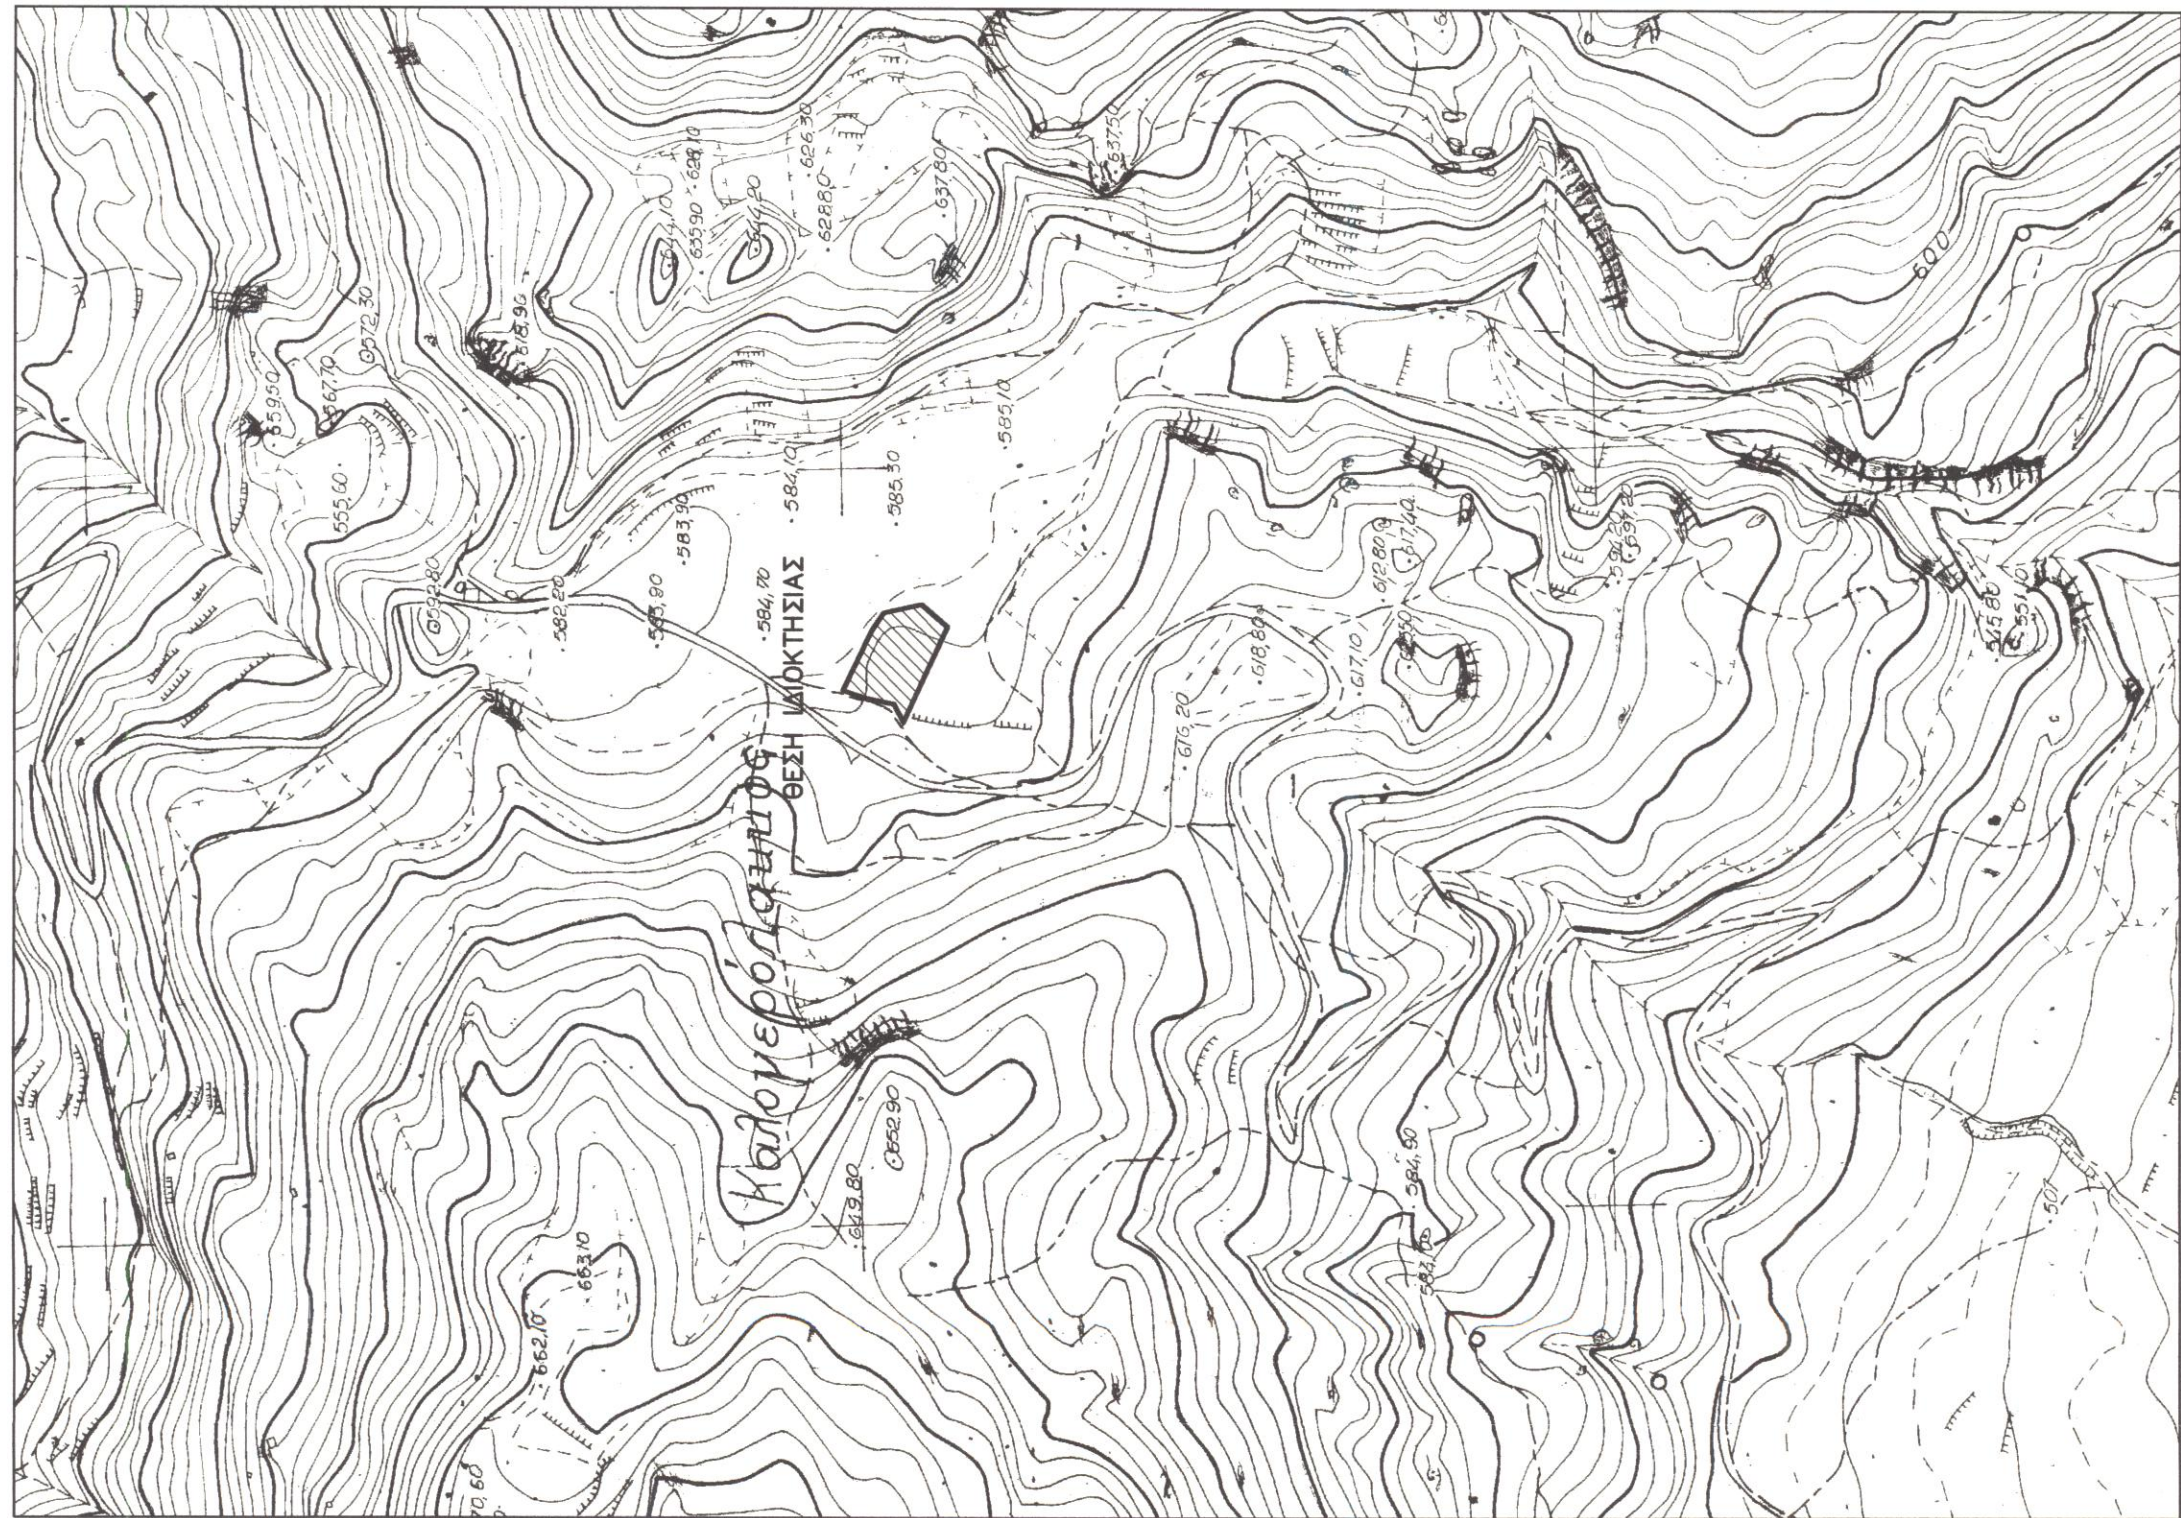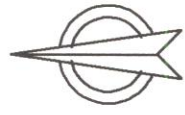

Τεχνικό Γραφείο
Γίδωνης Χ. Κωστάκης
 Διπλ. Πολιτικός Μηχανικός Α.Π.Θ.
 21 Μαΐου 1941 Ρέθυμνο Τηλ. 2831021028


 Ερσην Ελ. Κατσούλη, ΜSc. Δασολόγος

Εργοδότης : ΠΡΙΚΚΗΣ ΜΑΝΟΥΣΟΣ
 Έργο : ΚΤΗΝΟΤΡΟΦΙΚΗ ΜΟΝΑΔΑ (Ελευθέρας εκτροφής)
 Θέση έργου : ΘΕΣΗ "ΣΑΜΙΤΟΣ" ΕΚΤΟΣ ΟΡΙΩΝ ΟΙΚΙΣΜΟΥ ΑΜΑΡΙΟΥ Δ.Ε. ΚΟΥΡΗΤΩΝ - ΔΗΜΟΥ ΑΜΑΡΙΟΥ
 Μελετητής : ΓΙΑΝΝΗΣ Χ. ΚΩΣΤΑΚΗΣ

Θέμα Σχεδίου : 1 : 500
 Αρ. Σχεδίου : 1
 Χρόνος Μελέτης : ΑΠΡΙΛΙΟΣ 2014
 ΤΟΠΟΓΡΑΦΙΚΟ ΔΙΑΓΡΑΜΜΑ

 Η Διπλωμάτισσα Δασολόγος

 ΕΡΣΗΝ ΕΛ. ΚΑΤΣΟΥΛΗ
 ΜSc. ΔΑΣΟΛΟΓΟΣ

ΙΩΑΝΝΗΣ ΧΑΡ. ΚΩΣΤΑΚΗΣ
 ΔΙΠΛΩΜ. ΠΟΛΙΤΙΚΟΣ ΜΗΧΑΝΙΚΟΣ
 Α.Φ.Μ. 0002257509 ΡΕΘΥΜΝΟΥ

ΧΑΡΙΤΕΛΙΑ ΚΑΡΥΠΟΥΔΑΚΗ
 ΔΙΠ. ΔΑΣΟΛΟΓΟΣ