ΑΠΟΣΠΑΣΜΑ ΑΠΟ ΤΟ ΕΘΝΙΚΟ ΚΤΗΜΑΤΟΛΟΓΙΟ

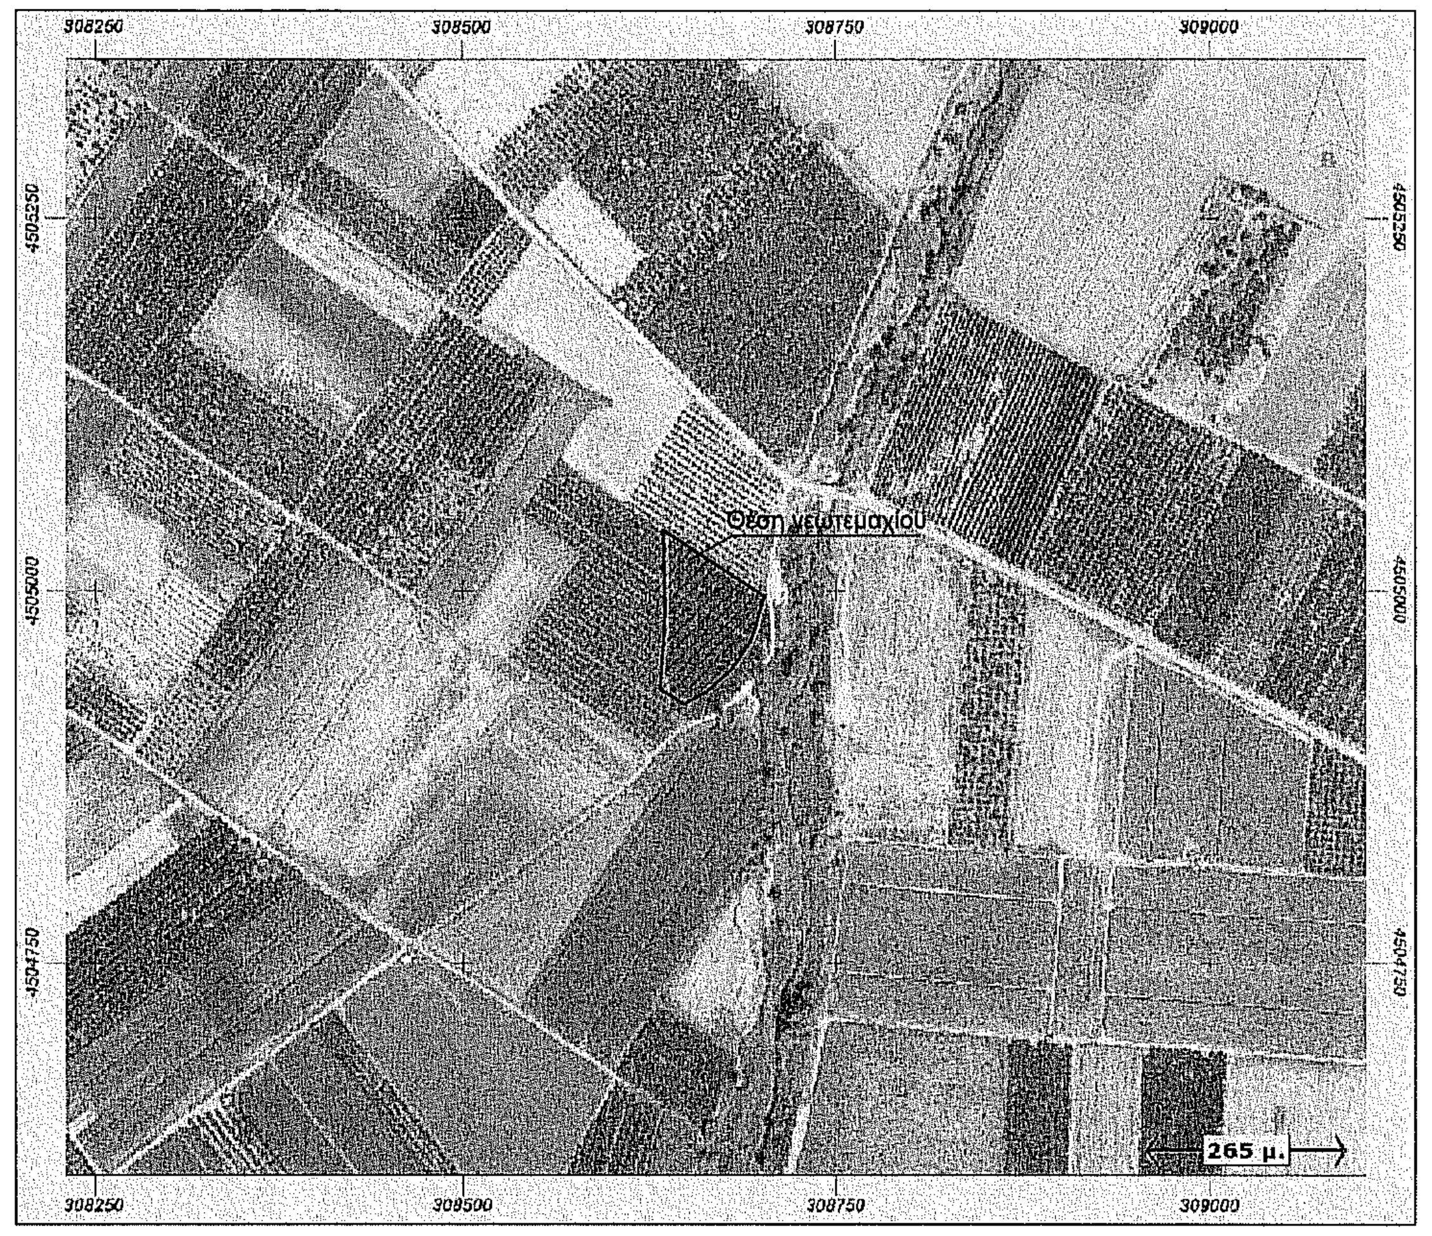
308250
308500
308750
309000
4505250
4505000
4504750
Θέση γεωτεμαχίου
265 μ.

Πίνακας συν/νων κορυφών γεωτεμαχίου σε Ε.Γ.Σ.Α. 87		
Σημεία	X(m)	Y(m)
Α	308632.51	4504933.98
Β	308636.79	4504985.68
Γ	308635.05	4505040.22
Δ	308702.40	4504995.41
Ε	308693.05	4504964.98
Ζ	308681.13	4504947.78
Η	308665.14	4504932.96
Θ	308650.00	4504923.31

Δήλωση μηχανικού

Το αγροτεμάχιο με στοιχεία (ΑΒΓΔΕΖΗΘΑ), βρίσκεται στην κτηματική περιοχή της τοπικής κοινότητας Βεγόρων, εκτός των ορίων του οικισμού, έχει εμβαδόν 5000.03 τ.μ. και φέρει αριθμό τεμαχίου 1698 της συμπληρωματικής διανομής έτους 1979 αγροκτήματος Βεγόρων νομού Φλώρινας.

ΛΑΖΑΡΟΣ Π. ΣΠΥΡΟΠΟΥΛΟΣ
ΔΙΠΛ. ΠΟΛ. ΜΗΧΑΝΙΚΟΣ Α.Π.Θ. - Ε.Δ.Ε.
ΗΛΕΚΤΡΟΛΟΓΟΣ ΕΓΚΑΤΑΣΤΑΤΗΣ
ΑΡΙΘ. ΑΔΕΙΑΣ: Φ 21.2/53
ΠΛΑΤΕΙΑ ΑΓΟΡΑΣ 33 - τηλ.: 23860 23240
Τ.Κ. 532 00 ΑΜΥΝΤΑΙΟ
ΑΦΜ 027234707 ΔΟΥ ΦΛΩΡΙΝΑΣ

ΑΠΟΣΠΑΣΜΑ ΧΑΡΤΗ
ΔΙΑΝΟΜΗΣ 1962
ΑΓΡΟΚΤΗΜΑΤΟΣ ΒΕΓΟΡΩΝ

ΑΠΟΣΠΑΣΜΑ ΧΑΡΤΗ
ΣΥΜΠΛΗΡΩΜΑΤΙΚΗΣ ΔΙΑΝΟΜΗΣ 1979
ΑΓΡΟΚΤΗΜΑΤΟΣ ΒΕΓΟΡΩΝ

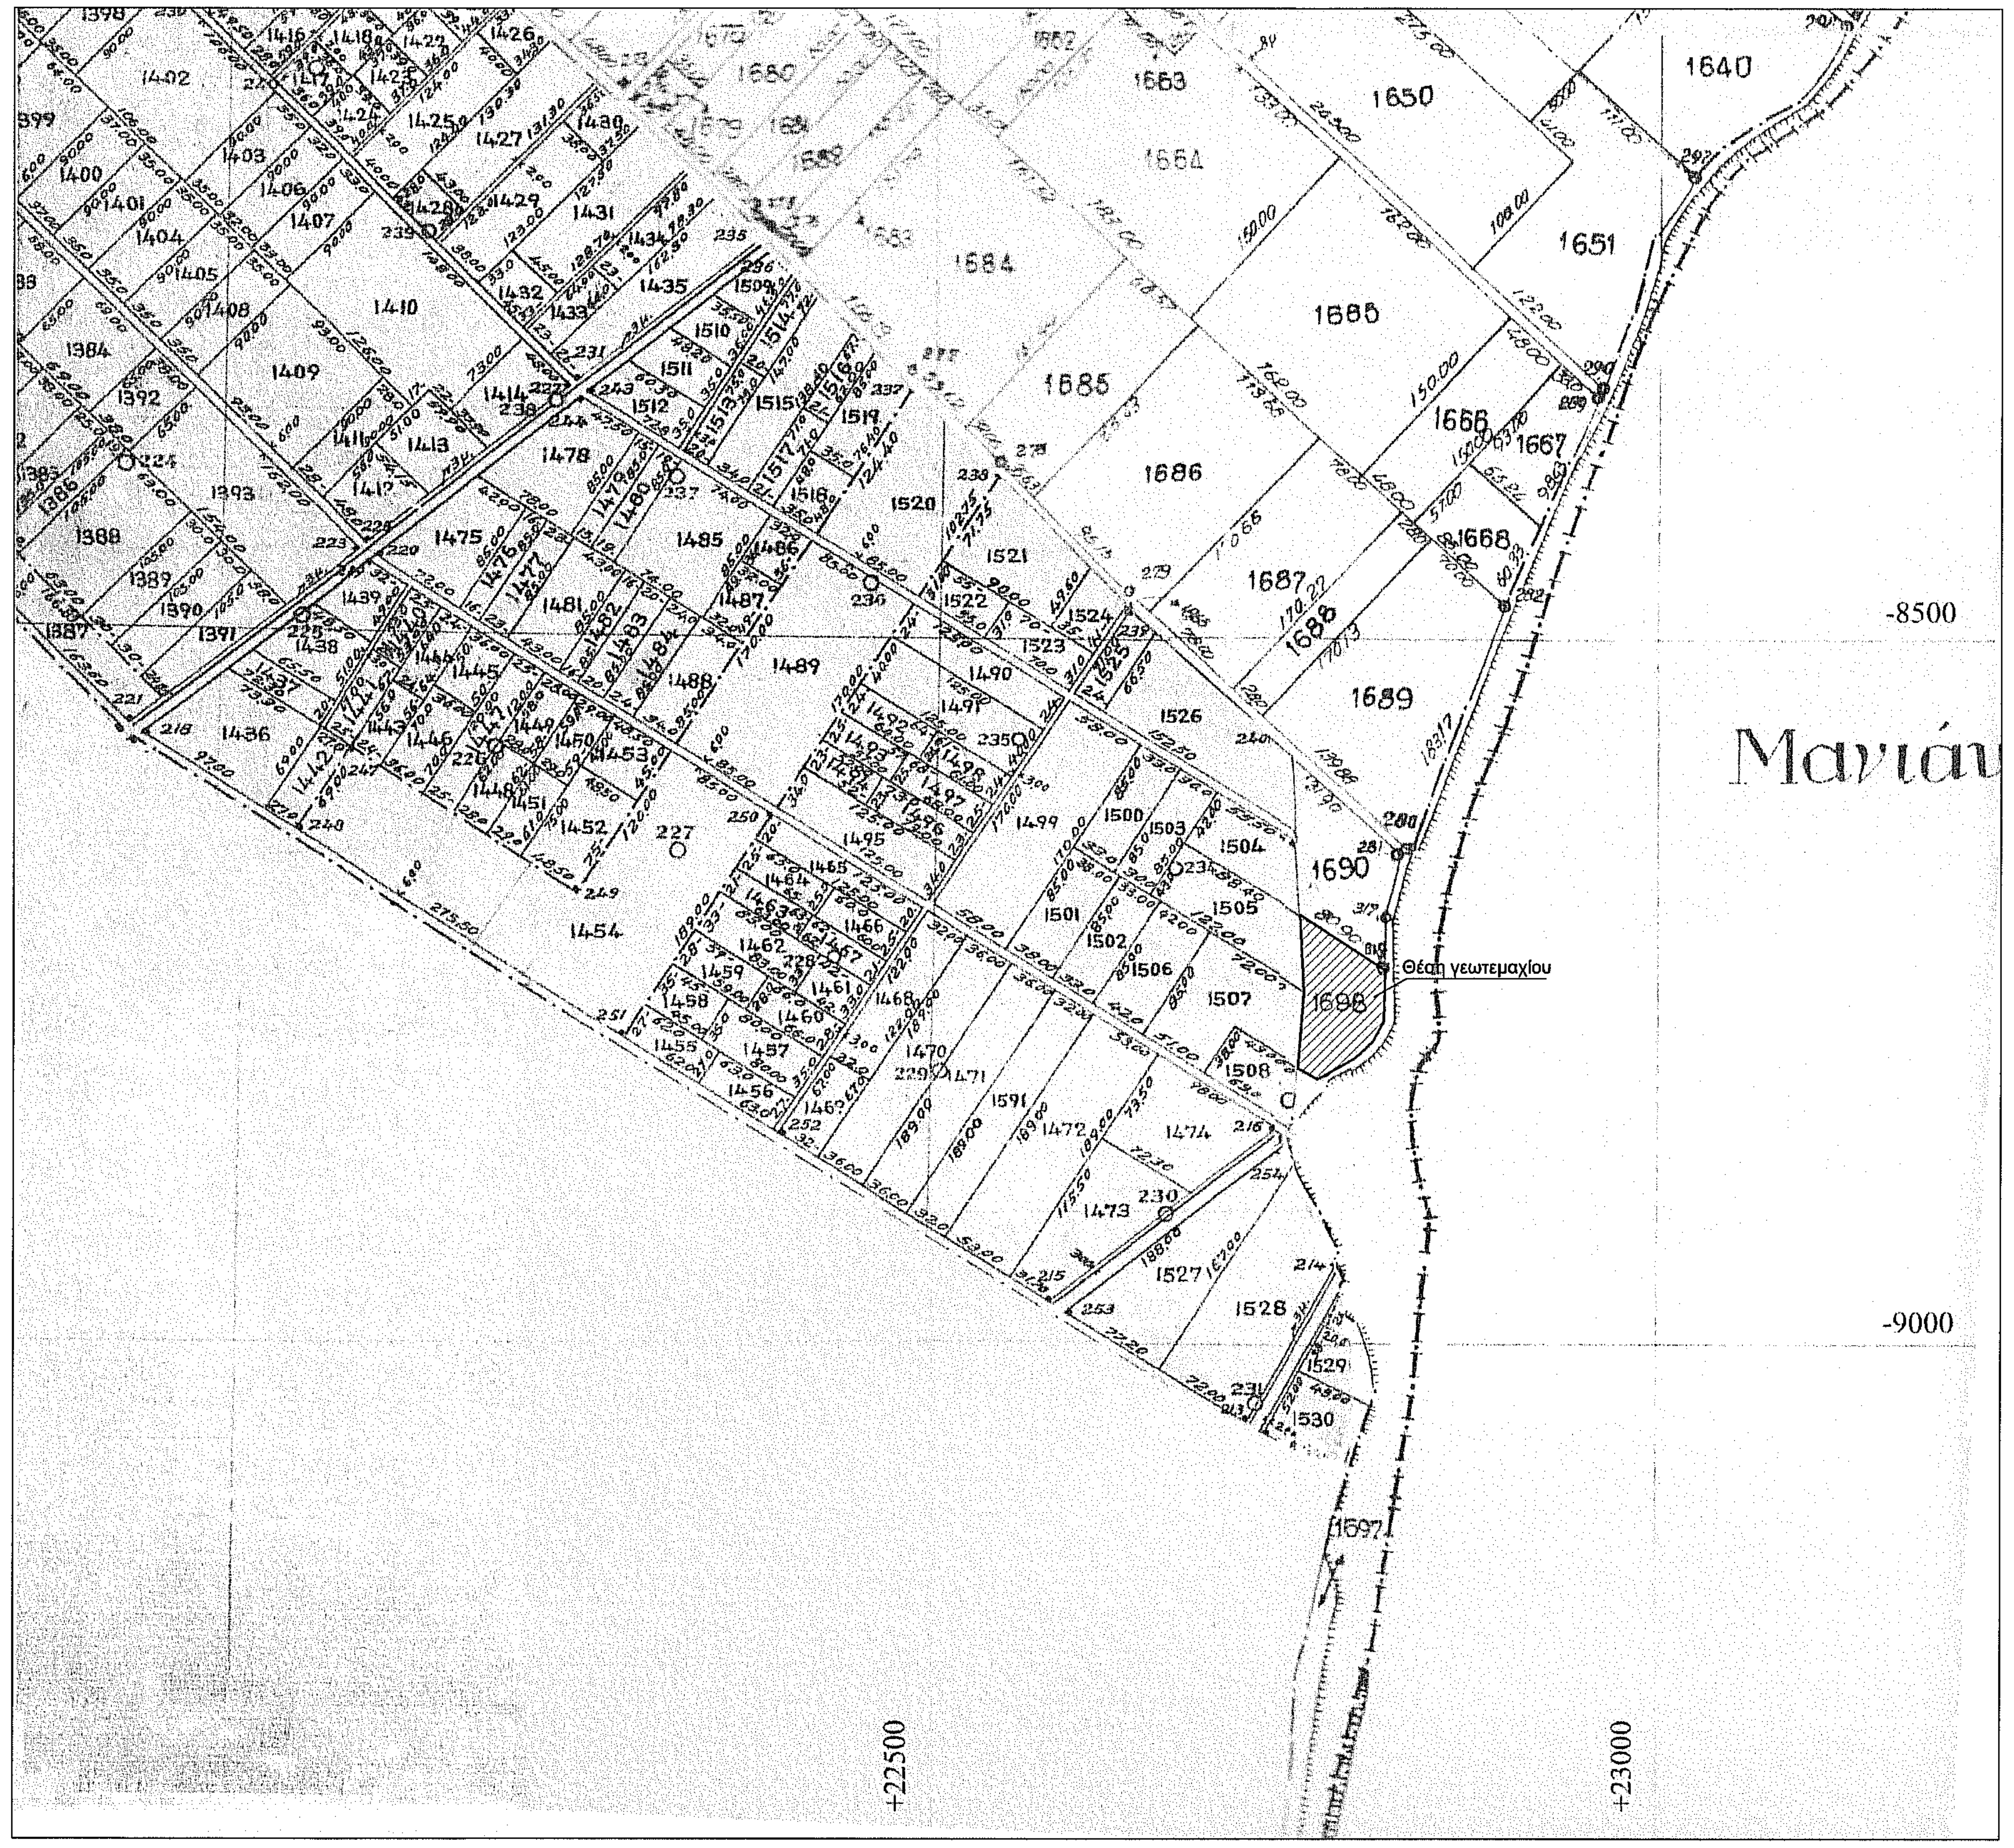
Μανιάι
-8500
-9000
+22500
+23000
Θέση γεωτεμαχίου
1698
1690
1689
1507
1505
1640
1651
1650
1663
1664
1684
1685
1686
1687
1688

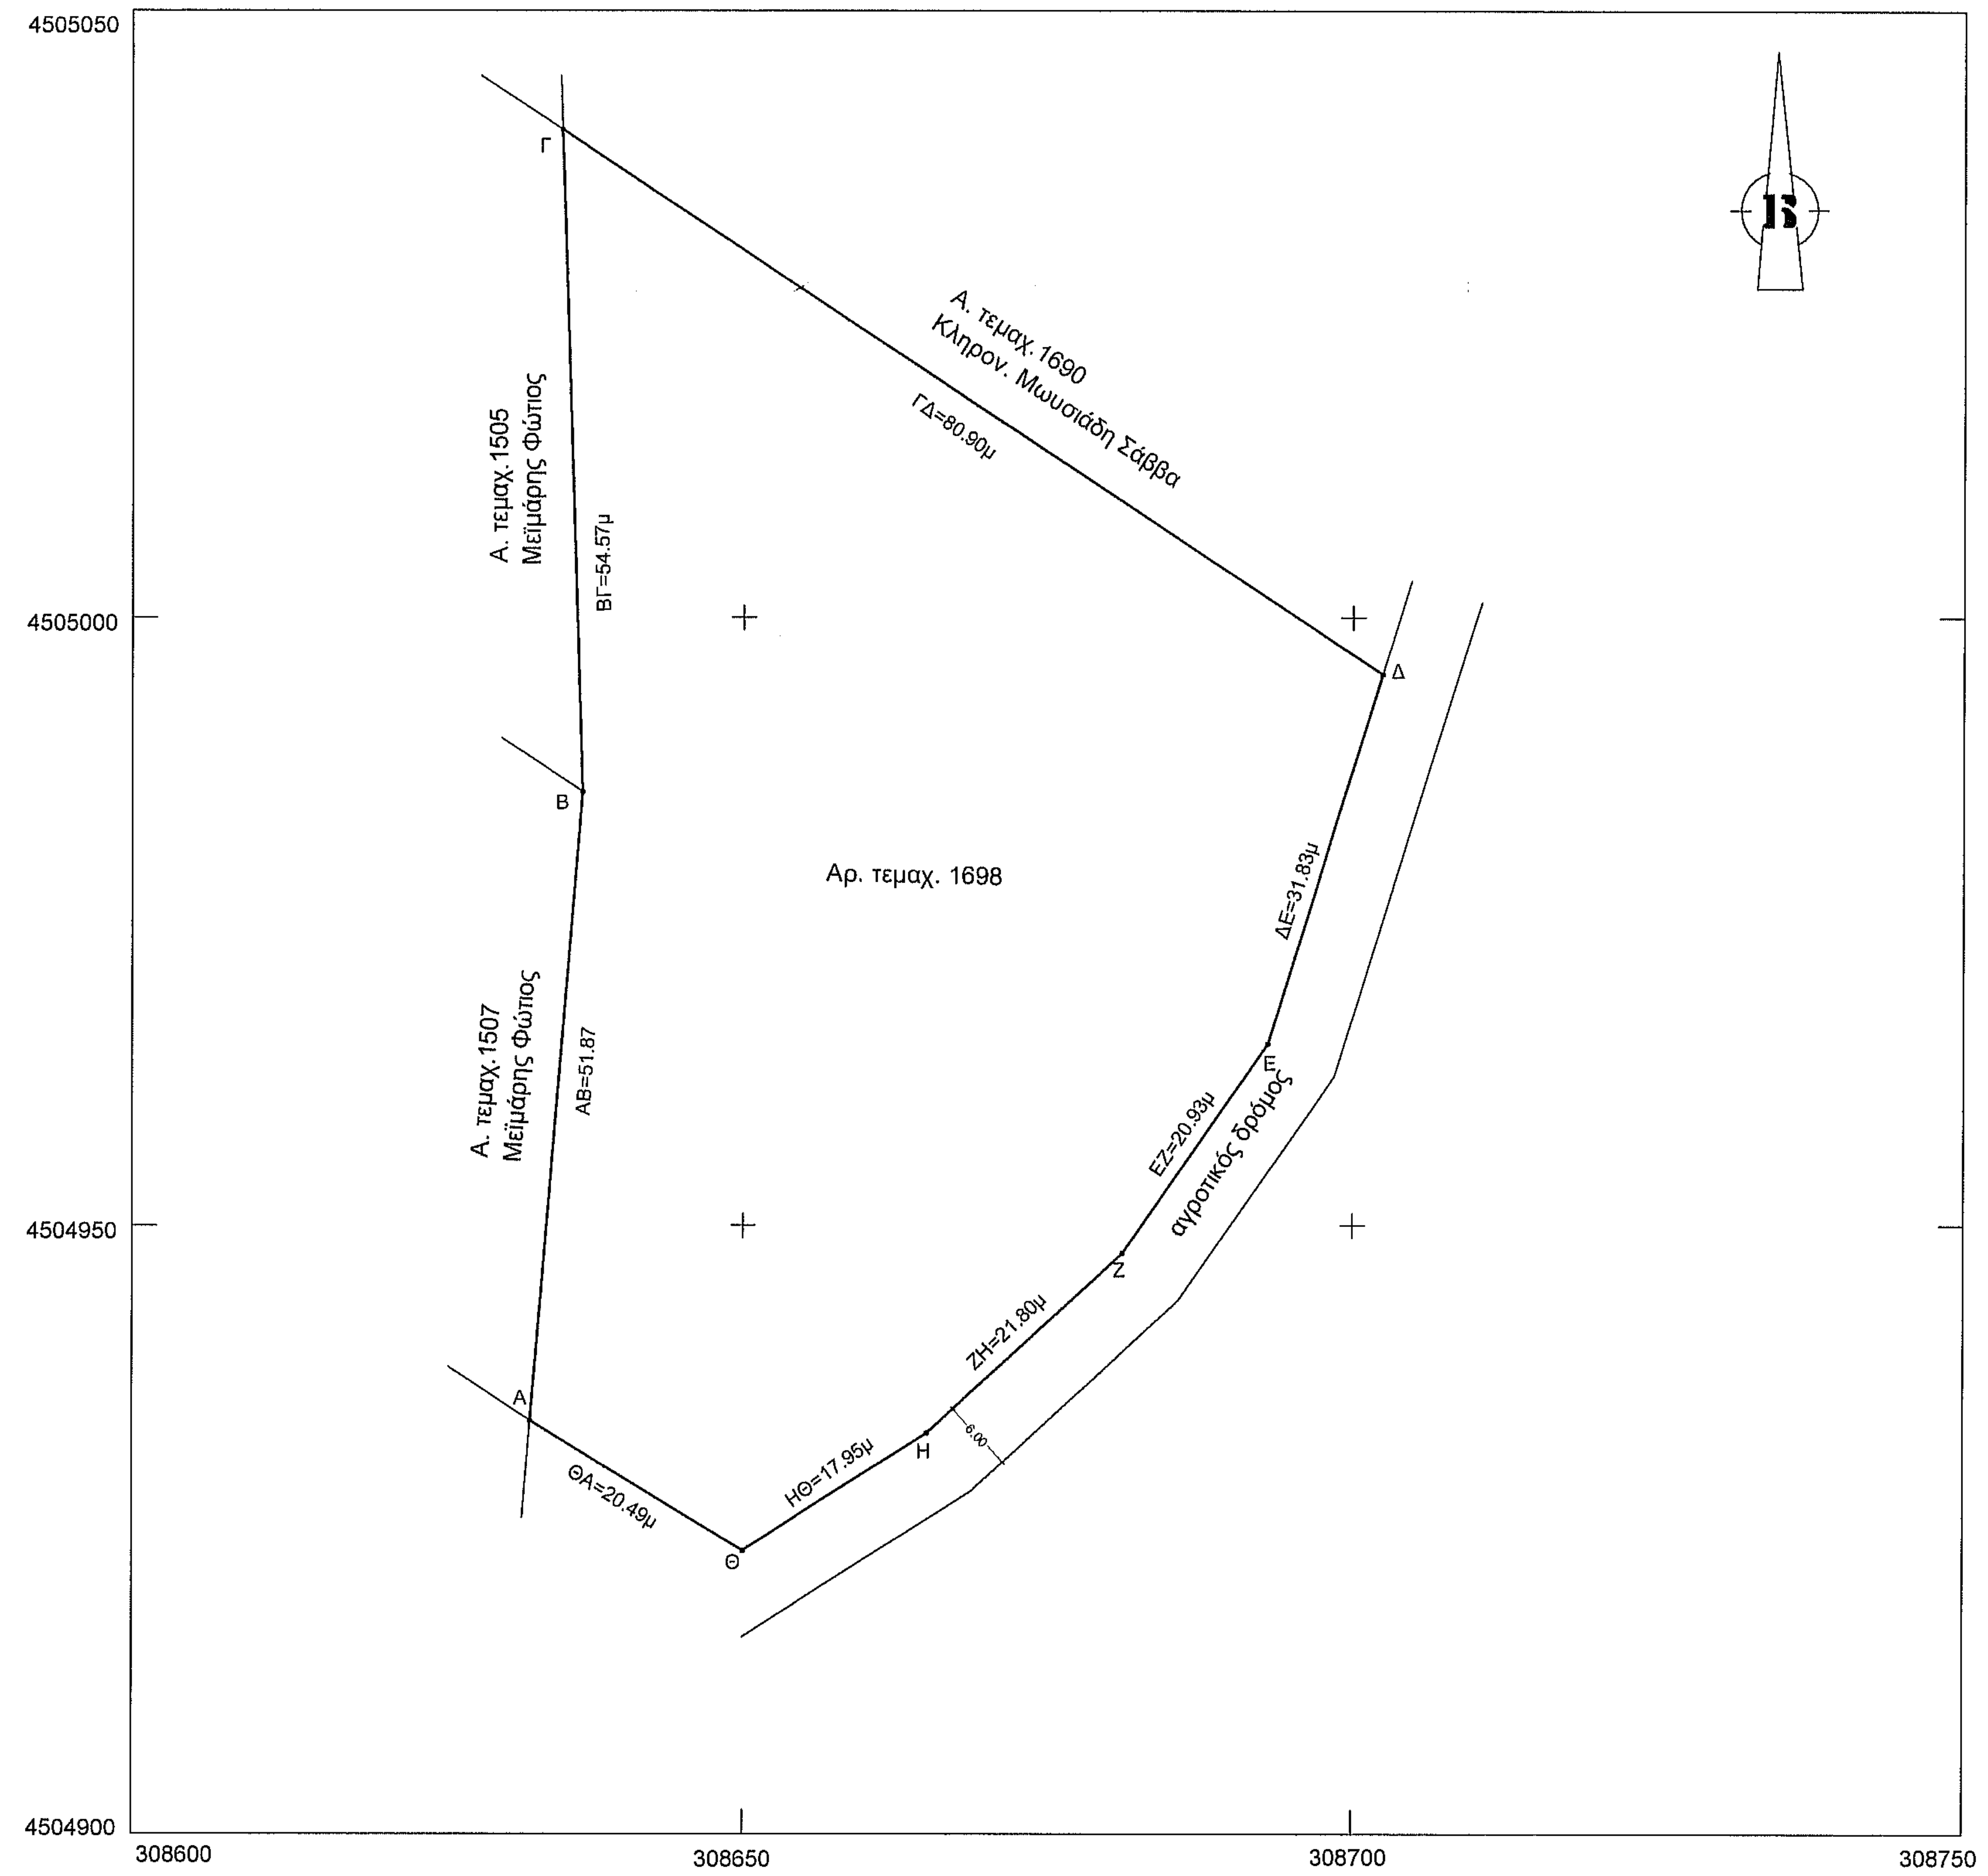
4505050
4505000
4504950
4504900
308600
308650
308700
308750
Α
Β
Γ
Δ
Ε
Ζ
Η
Θ
Α. τεμαχ.1505
Μεϊμάρης Φώτιος
ΒΓ=54.57μ
Α. τεμαχ.1507
Μεϊμάρης Φώτιος
ΑΒ=51.87
Α. τεμαχ. 1690
Κληρον. Μωυσιάδη Σάββα
ΓΔ=80.90μ
Αρ. τεμαχ. 1698
ΔΕ=31.83μ
ΕΖ=20.93μ
ΖΗ=21.80μ
ΗΘ=17.95μ
ΘΑ=20.49μ
6.00
αγροτικός δρόμος

ΕΡΓΟΔΟΤΗΣ: Μεϊμάρης Φώτιος του Θεοδώρου

ΕΡΓΟ: Αποτύπωση γεωτεμαχίου

ΘΕΣΗ: Αγρόκτημα Βεγόρων
εκτός σχεδίου

ΜΕΛΕΤΗΤΗΣ: ΛΑΖΑΡΟΣ ΣΠΥΡΟΠΟΥΛΟΣ διπλ.πολ.μηχανικός

ΘΕΜΑ ΣΧΕΔΙΟΥ:

ΤΟΠΟΓΡΑΦΙΚΟ ΔΙΑΓΡΑΜΜΑ

ΑΡΙΘΜΟΣ ΣΧΕΔΙΟΥ
Τ-1

ΚΛΙΜΑΚΑ: 1:500

ΧΡΟΝΟΣ ΜΕΛΕΤΗΣ:

υπογραφή

ΘΕΩΡΗΘΗΚΕ
Ανήκει στον αριθ. 7562.2/8062
έγγραφό μας
Φλώρινα 18.12.2014
Ο Δ/ΝΤΗΣ ΔΑΣΩΝ
α.α.

ΝΑΝΑΓΙΩΤΗΣ ΠΑΠΑΙΩΑΝΝΟΥ
ΔΑΣΟΛΟΓΟΣ

Ο ενεργήσας την αυτοψία

ΠΑΡΑΣΧΟΥ Ζ. ΠΑΝΑΓΙΩΤΗΣ
Δασολόγος - Περιβαλλοντολόγος Α.Π.Θ.

σφραγίδα

ΛΑΖΑΡΟΣ Π. ΣΠΥΡΟΠΟΥΛΟΣ
ΔΙΠΛ. ΠΟΛ. ΜΗΧΑΝΙΚΟΣ Α.Π.Θ. - Ε.Δ.Ε.
ΗΛΕΚΤΡΟΛΟΓΟΣ ΕΓΚΑΤΑΣΤΑΤΗΣ
ΑΡΙΘ. ΑΔΕΙΑΣ: Φ 21.2/53
ΠΛΑΤΕΙΑ ΑΓΟΡΑΣ 33 - τηλ.: 23860 23240
Τ.Κ. 532 00 ΑΜΥΝΤΑΙΟ
ΑΦΜ 027234707 ΔΟΥ ΦΛΩΡΙΝΑΣ