

ΑΝΚΕΙ ΣΤΗΝ ΔΕΞΙΩΝ
ΤΗΣ ΔΙΕΥΘΥΝΣΗΣ ΔΑΣΩΝ
ΑΔΕΛΚΑΝΗΣΟΥ

95328/5.12.2014 ΠΡΑΞΗ ΧΑΡΑΞΙΜΟΥ


Ρέσος 4.11.2014
Ο Εισαγγελέας
Θεοφάνης Γκιός
Δασολόγος

Συντεταγμένες κορυφών έκτασης στο Ε.Γ.Σ.Α.'87

1	863579.301	4031319.127
2	863632.554	4031293.559
3	863639.250	4031273.846
4	863638.948	4031256.528
5	863633.399	4031241.166
6	863620.081	4031207.268
7	863617.030	4031203.847
8	863614.551	4031203.072
9	863609.163	4031204.771
10	863601.361	4031209.290
11	863592.990	4031214.581
12	863578.742	4031243.991
13	863600.720	4031262.091
14	863600.803	4031274.174
15	863599.936	4031278.383
16	863597.634	4031278.791
17	863593.596	4031281.943
18	863580.865	4031284.466
19	863576.719	4031283.752
20	863571.427	4031283.504
21	863565.319	4031287.773

Αποστάσεις μεταξύ κορυφών

1-2	59.073
2-3	20.819
3-4	17.321
4-5	16.333
5-6	36.420
6-7	4.584
7-8	2.597
8-9	5.650
9-10	9.001
10-11	9.919
11-12	32.679
12-13	28.471
13-14	12.083
14-15	2.373
15-16	3.331
16-17	5.123
17-18	12.979
18-19	4.207
19-20	5.298
20-21	7.452
21-1	34.331

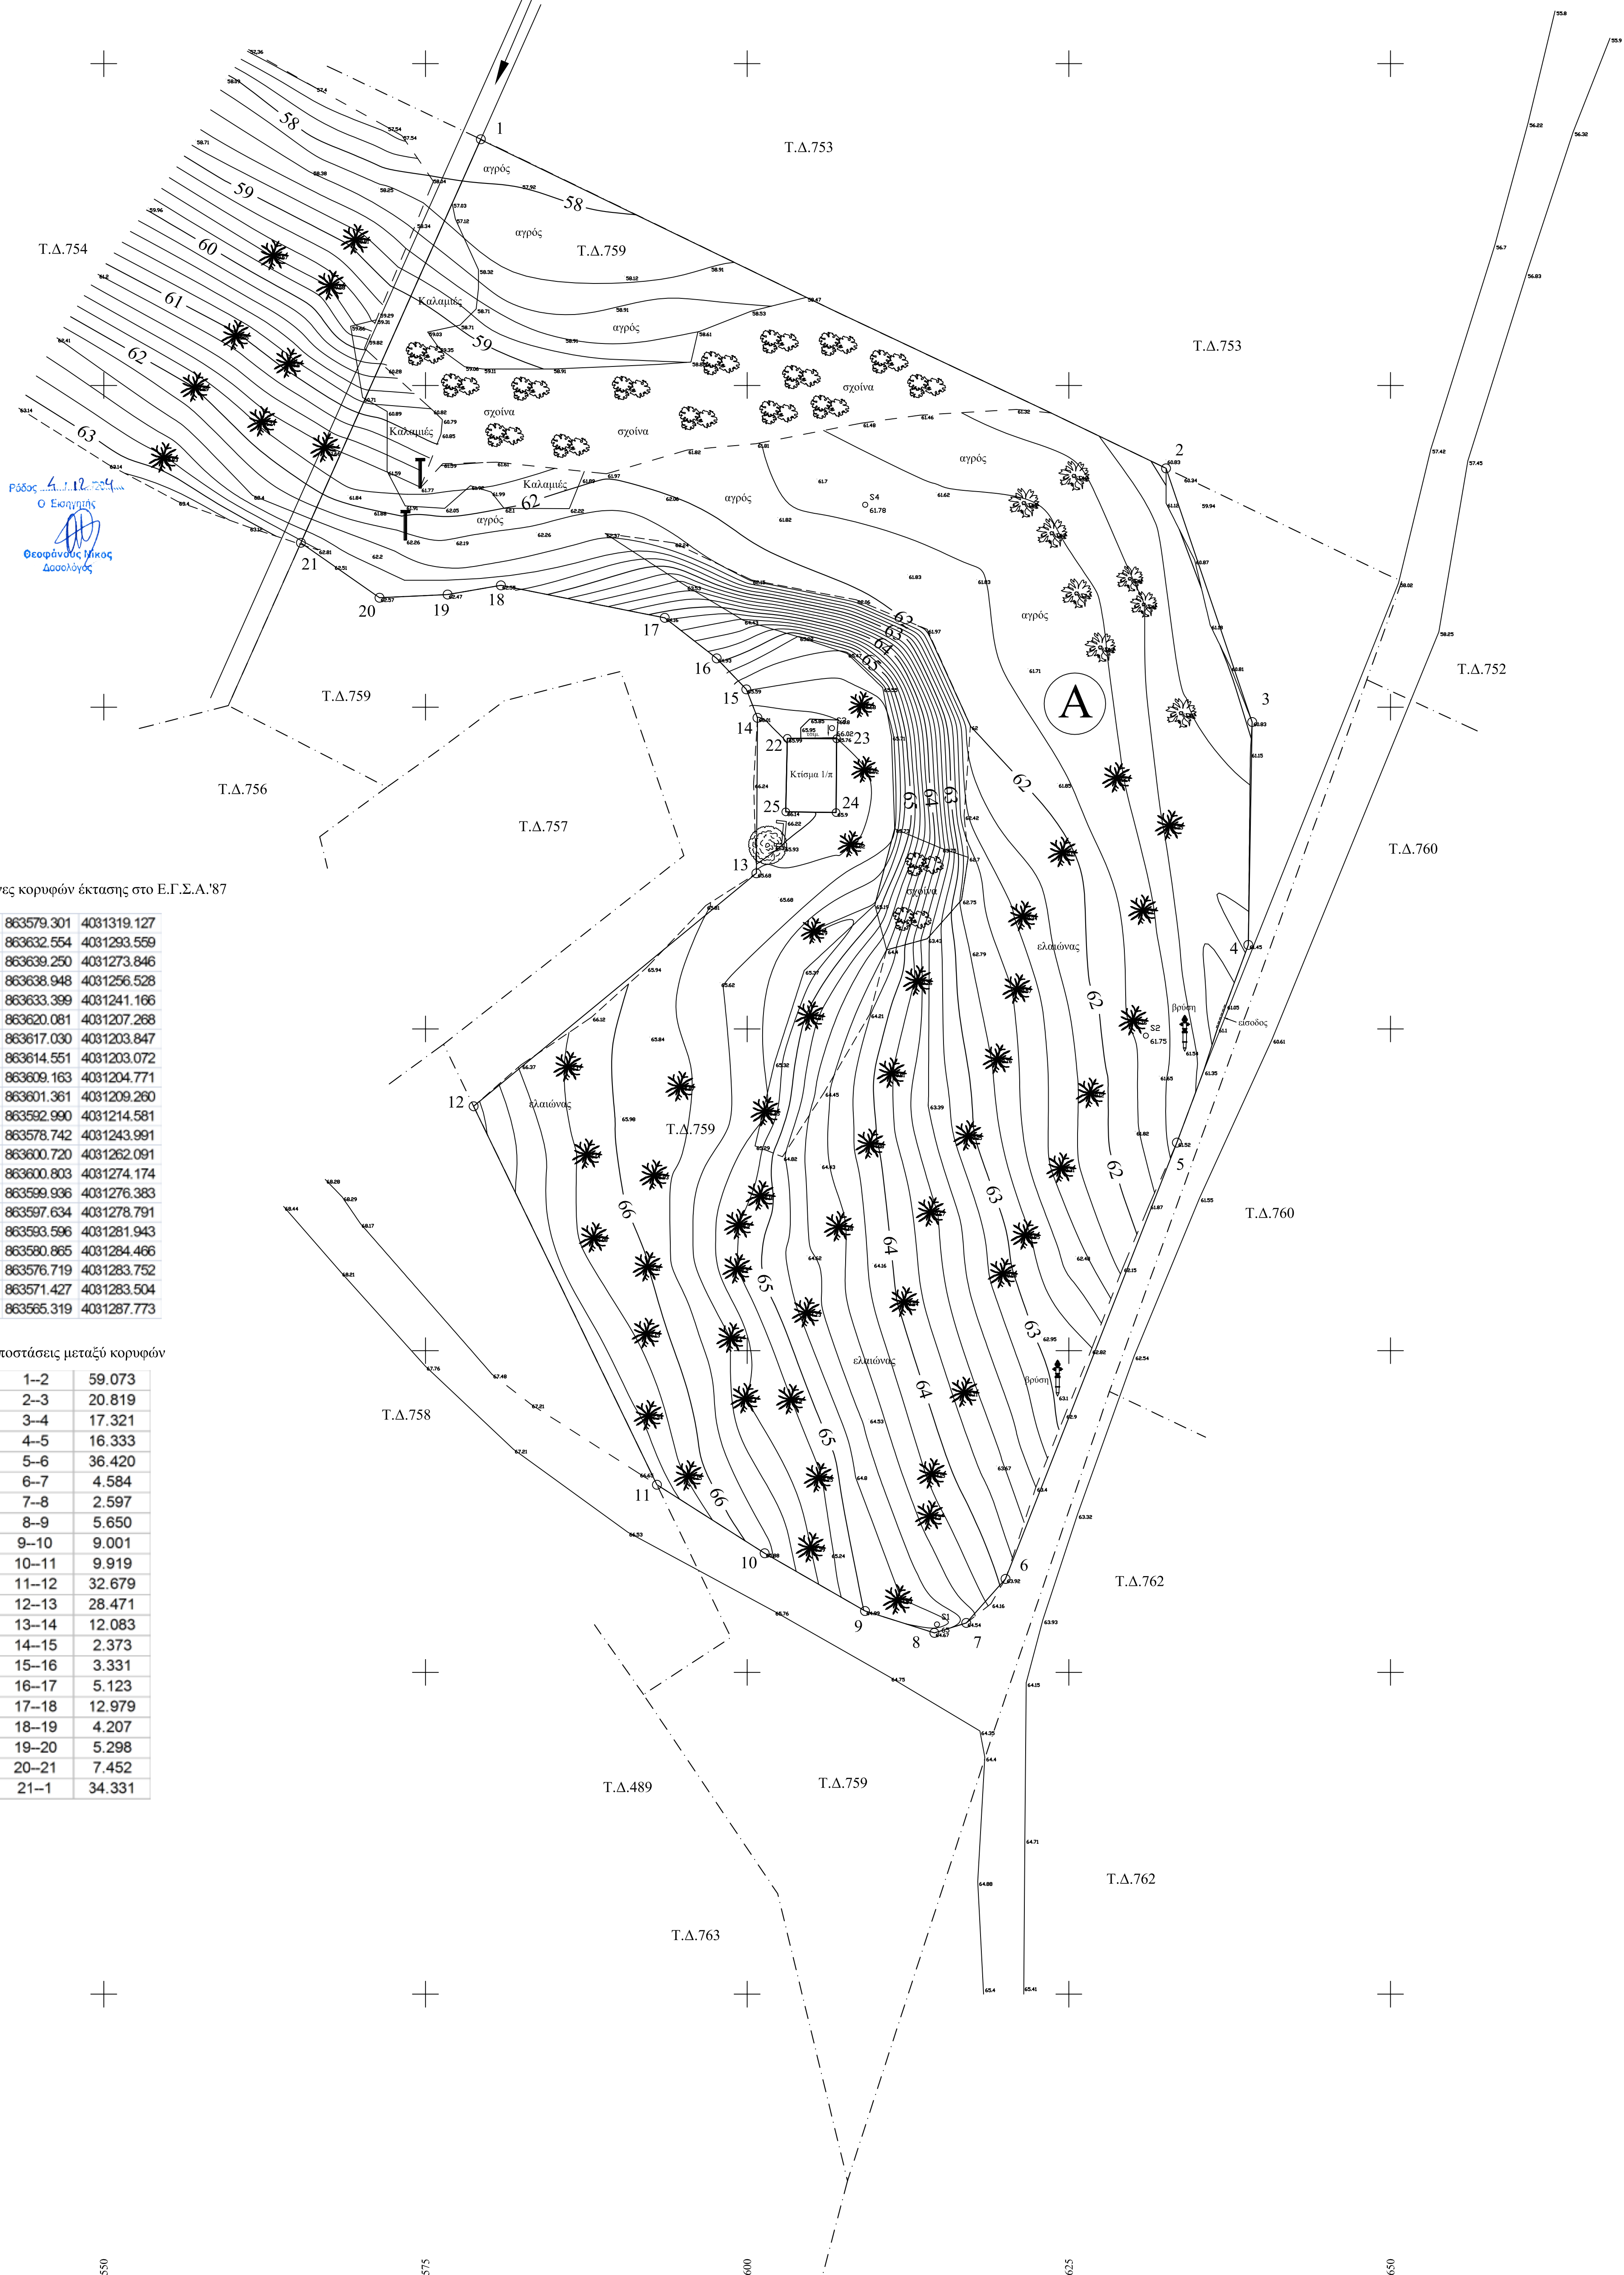

ΥΠΟΜΝΗΜΑ - ΕΠΕΞΗΓΗΣΗ ΣΥΜΒΟΛΩΝ

ΦΥΓΜ ΠΡΑΝΟΥΣ	ΣΧΟΙΝΑ - ΒΑΣΙΣΤΗ
ΠΟΛΙ ΠΡΑΝΟΥΣ	ΕΥΚΑΛΥΠΤΟΣ
ΣΥΡΜΑΤΟΠΛΕΓΜΑ	ΛΕΜΟΝΙΑ
ΤΟΙΧΙΟ	ΕΛΙΑ
ΧΩΜΑΤΟΣΦΟΜΟΣ	
ΚΥΡΙΕΣ ΙΣΟΥΦΥΕΣ ΚΑΜΠΥΛΕΣ	ΒΡΥΣΗ
ΔΕΥΤΕΡΟΥΦΥΕΣ ΙΣΟΥΦΥΕΣ ΚΑΜΠΥΛΕΣ	ΠΑΣΣΑΛΟΣ
65	
ΥΦΟΜΕΤΡΟ ΙΣΟΥΦΥΕΣ ΚΑΜΠΥΛΕΣ	
ΟΡΙΑ ΤΕΜΑΧΙΟΥ ΔΙΑΝΟΜΗΣ 759	
ΟΡΙΑ ΑΙΤΟΥΜΕΝΟΥ ΤΜΗΜΑΤΟΣ	

ΤΟΠΟΓΡΑΦΙΚΟ - ΔΙΑΓΡΑΜΜΑ ΥΦΙΣΤΑΜΕΝΗΣ ΚΑΤΑΣΤΑΣΗΣ ΕΚΤΑΣΗΣ ΓΙΑ ΤΟΝ ΧΑΡΑΚΤΗΡΙΣΜΟ ΤΜΗΜΑΤΟΣ Α ΕΚ ΤΟΥ Τ.Δ. 759 ΤΗΣ Μ.Γ. 392Α ΓΑΙΩΝ ΠΑΡΑΔΕΙΣΙΟΥ

ΔΙΑΝΟΜΗ ΠΙΝΑΚΙΔΙΩΝ :	ΚΛΙΜΑΚΑ 1:250
	ΗΜΕΡΟΜΗΝΙΑ ΑΠΟΤΥΠΩΣΗΣ 11-11-2013

ΑΙΤΟΥΣΑ ΤΗΝ ΕΞΑΓΟΡΑ :
Σοφία Καστελλοριζιού το γένος Ιωάννη Παλαιού
Ρέσος, 8.11.14
Η εκφώνηση του ενοτήτος
ΑΦΕΡΕΤΗ ΚΑΡΑΝΙΣΤΑΤΗ
ΔΑΣΟΛΟΓΟΣ

ΚΤΗΜΑΤΟΛΟΓΙΚΑ ΣΤΟΙΧΕΙΑ ΤΗΣ Μ.Γ. 392Α ΓΑΙΩΝ ΠΑΡΑΔΕΙΣΙΟΥ ΤΟΜΟΣ : 16 ΦΥΛΛΟ : 16 ΦΑΚΕΛΟΣ : 3149 ΕΜΒΛΟΝ ΤΟΥ ΠΡΟΣ ΧΑΡΑΚΤΗΡΙΣΜΟ ΤΜΗΜΑΤΟΣ Α, ΕΚ ΤΟΥ Τ.Δ. 759 ΤΗΣ Κ.Μ. 392Α ΓΑΙΩΝ ΠΑΡΑΔΕΙΣΙΟΥ ΥΠΟ ΣΤΟΙΧΕΙΑ ΚΟΡΥΦΩΝ (1,2,3,4,5,...,20,21,1) : 4.664 τ.μ.	ΑΡ. ΣΧΕΔΙΟΥ ΠΙ
--	--------------------------

ΕΞΑΡΤΗΣΗ ΑΠΟ ΤΟ ΤΡΙΓΩΝΟΜΕΤΡΙΚΟ ΔΙΚΤΥΟ ΣΥΝΤΕΤΑΓΜΕΝΕΣ ΣΕ ΕΓΣΑ '87

Μέλετη - Σύνταξη

ΘΕΩΡΗΘΗΚΕ
Ρέσος 5.11.2014
ΗΜΑΡΤΡΙΑ ΔΑΣΩΝ

ΚΑΡΑΛΑΜΠΟΣ Κ. ΒΑΣΕΒΑΝΕΡΗΣ
ΕΠΙΧΕΙΡΗΣΙΑΚΟΣ ΤΟΠΟΓΡΑΦΟΣ ΜΗΧΑΝΙΚΟΣ
ΕΘΝΙΚΟΥ ΜΕΤΕΩΡΟΛΟΓΙΟΥ ΕΡΕΥΝΑΣ ΚΑΙ ΚΛΙΜΑΤΟΛΟΓΙΑΣ
ΔΙΑΔΕΙΧΤΗΡΙΟ ΜΗΧΑΝΟΛΟΓΩΝ ΕΡΕΥΝΑΣ Α.Ε. (Ε.Σ.Κ.)
ΜΕΤΕΩΡΟΛΟΓΙΟ ΚΑΙ ΚΛΙΜΑΤΟΛΟΓΙΑ Τ.Ε.Ι. Δ.Π.Θ. 265040
ΛΙΣΣΑ ΠΑΝΤΟΥ 3, ΚΑΛΟΘΕΑ 176 72, email: vassil@eska.gr
ΤΗΛ. 249 957386, FAX: 992347029, FAX: 249 917584