

ΜΕΛΕΤΗΤΗΣ: ΣΠΥΡΟΠΟΥΛΟΣ ΝΙΚΟΛΑΟΣ ΠΟΛΙΤΙΚΟΣ ΜΗΧΑΝΙΚΟΣ Ε.Μ.Π.

Έργο: ΣΤΑΥΛΙΚΕΣ ΕΓΚΑΤΑΣΤΑΣΕΙΣ ΥΠΑΙΘΡΗ Ν.4178/2013

Τοποθεσία: "ΛΟΥΤΣΑ" - ΑΥΛΟΤΟΠΟΣ - ΣΟΥΛΙΟΥ

Ιδιοκτήτης: ΝΤΑΓΚΑΣ ΑΝΑΣΤΑΣΙΟΣ ΤΟΥ ΛΑΖΑΡΟΥ



Θέμα: ΤΟΠΟΓΡΑΦΙΚΟ ΔΙΑΓΡΑΜΜΑ

Αριθμός σχεδίου: **Ο μηχανικός:**

Ημερομηνία: 06/2014

Κλίμακα: 1:500

ΣΠΥΡΟΠΟΥΛΟΣ Α. ΝΙΚΟΛΑΟΣ
ΔΙΠΛ. ΠΟΛΙΤΙΚΟΣ ΜΗΧΑΝΙΚΟΣ
ΕΡΕΥΝΗΤΕΣΤΟΙΟΥ ΠΟΛΥΤΕΧΝΕΙΟΥ
ΑΘΗΝΑΣ Τ.Ε.Ε. ΑΡ. ΜΗΤΡΩΟΥ 48404
ΑΦΜ: 042088371 ΔΟΥ ΗΓΓΤΣΑΣ(ΠΑΡΡΟΙΑ/ΗΓΓΤΣΑ)
ΤΗΛ. & FAX: 2666023290

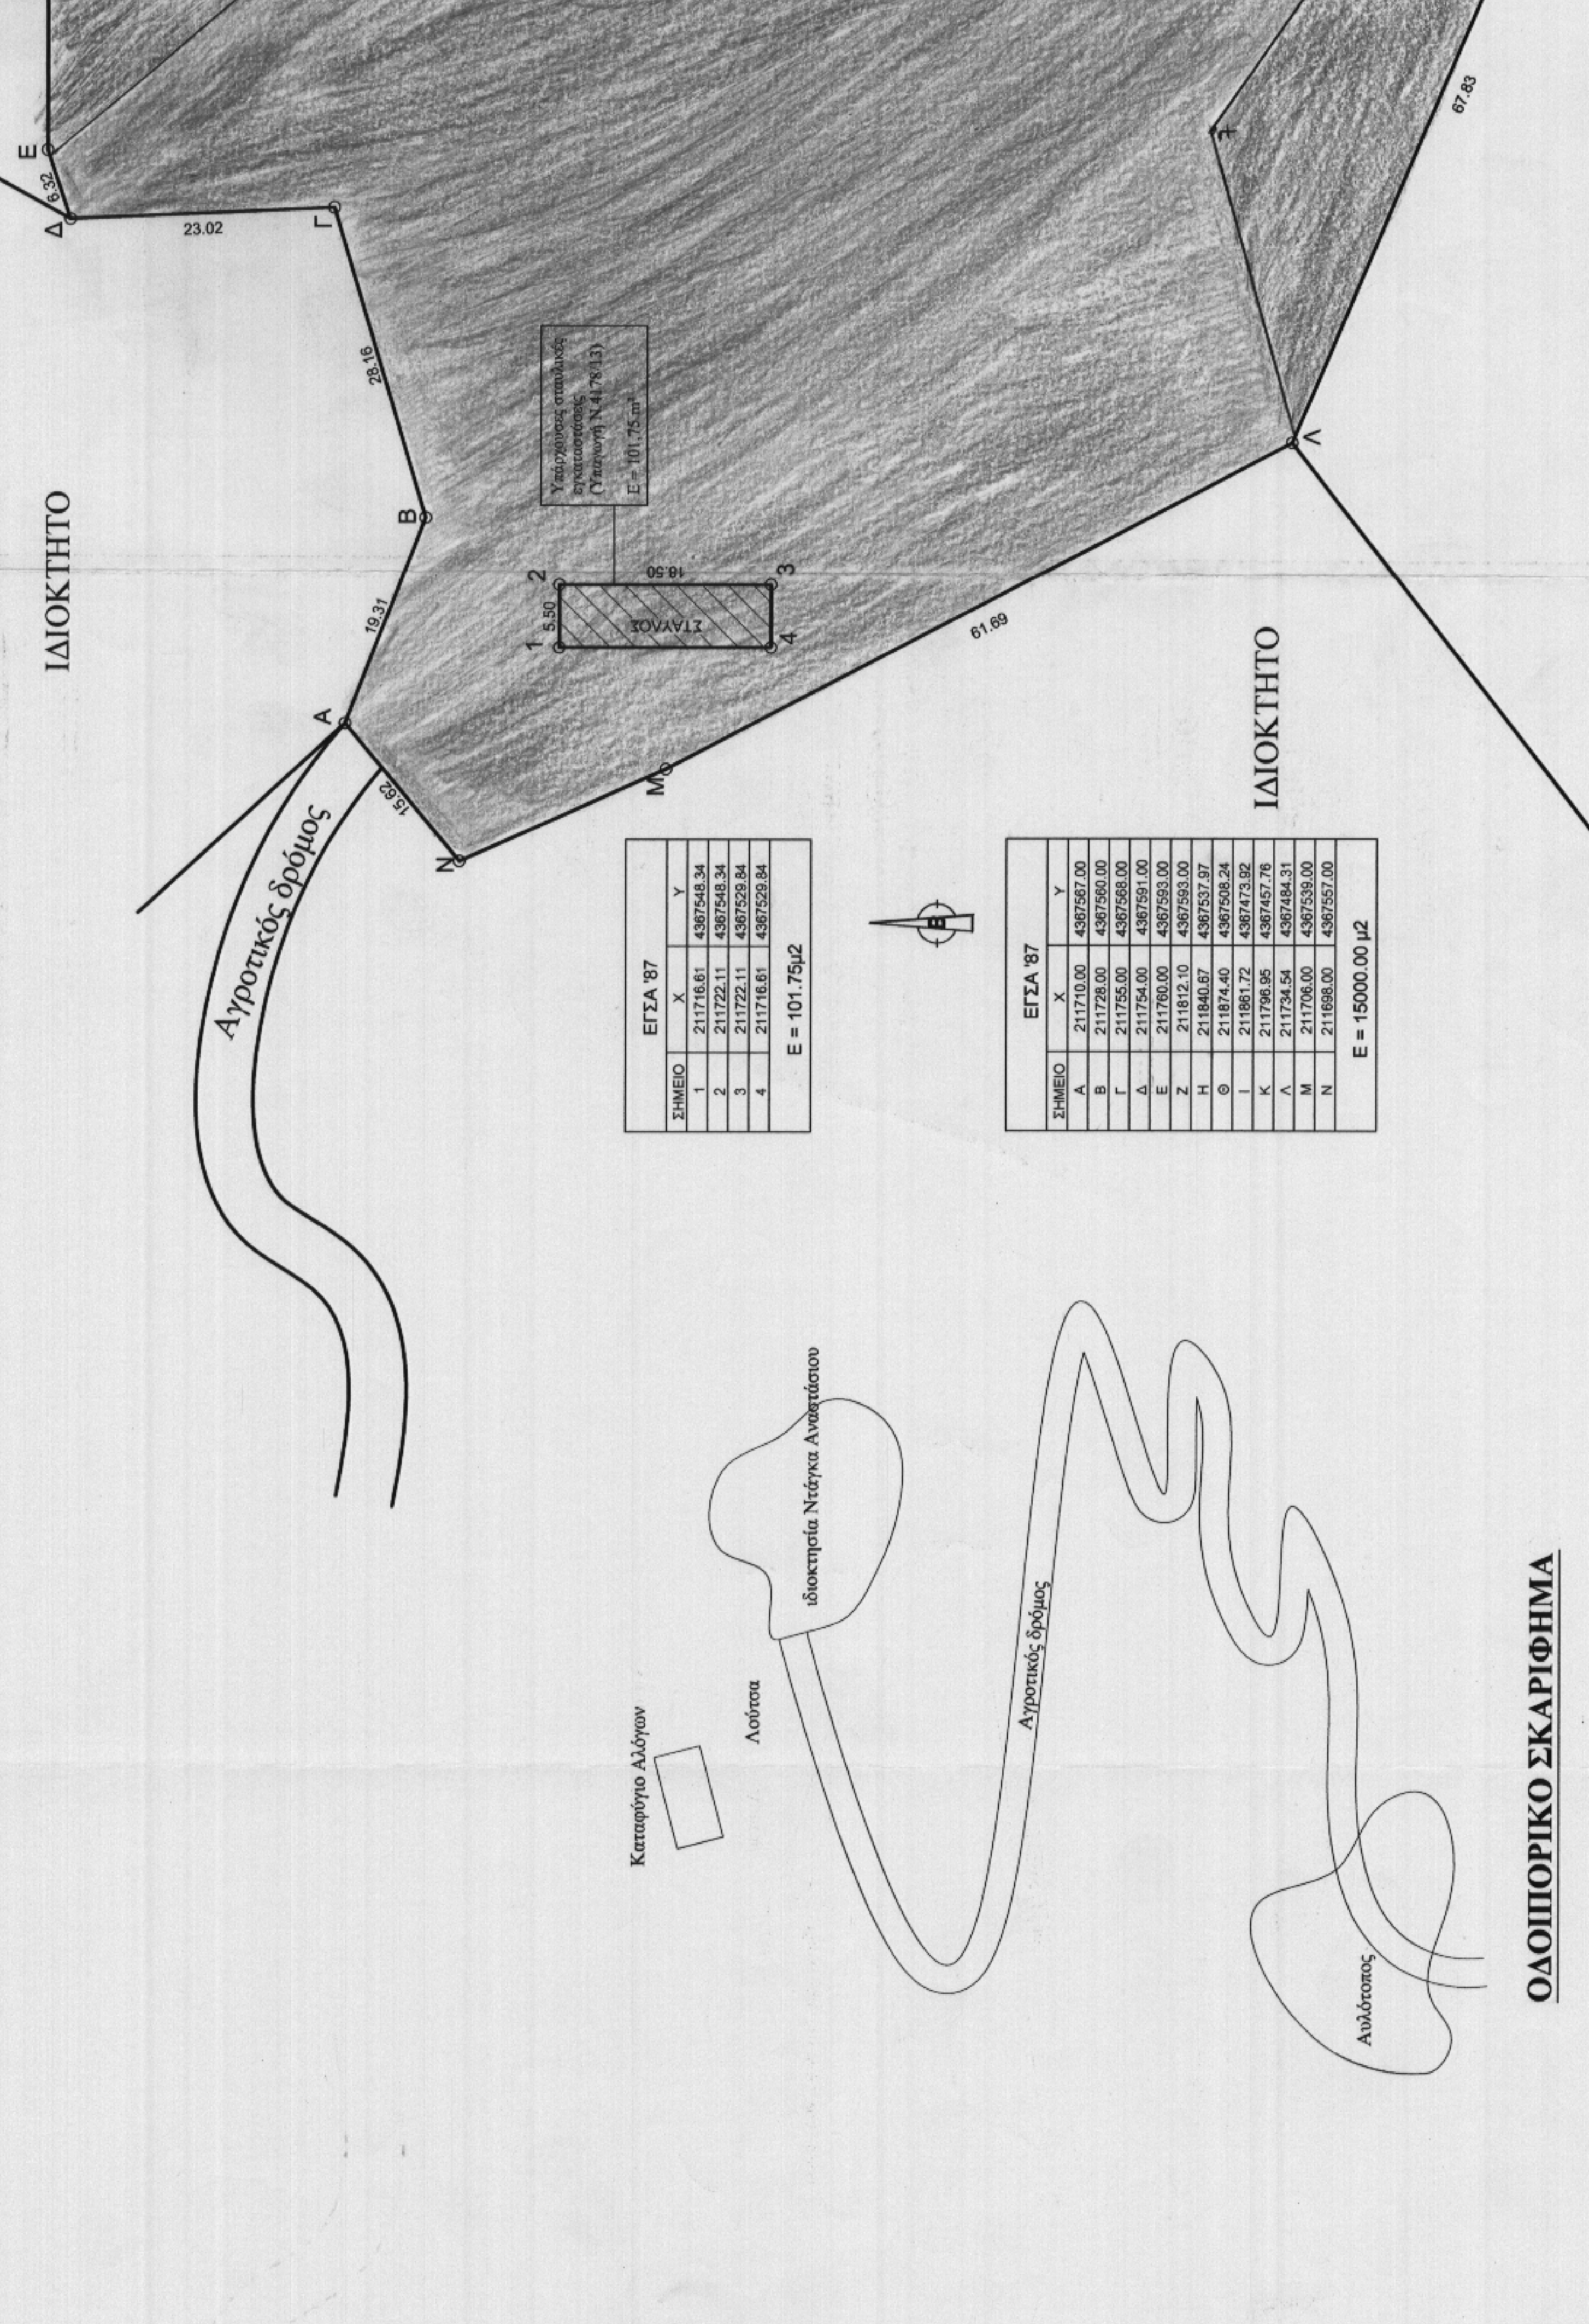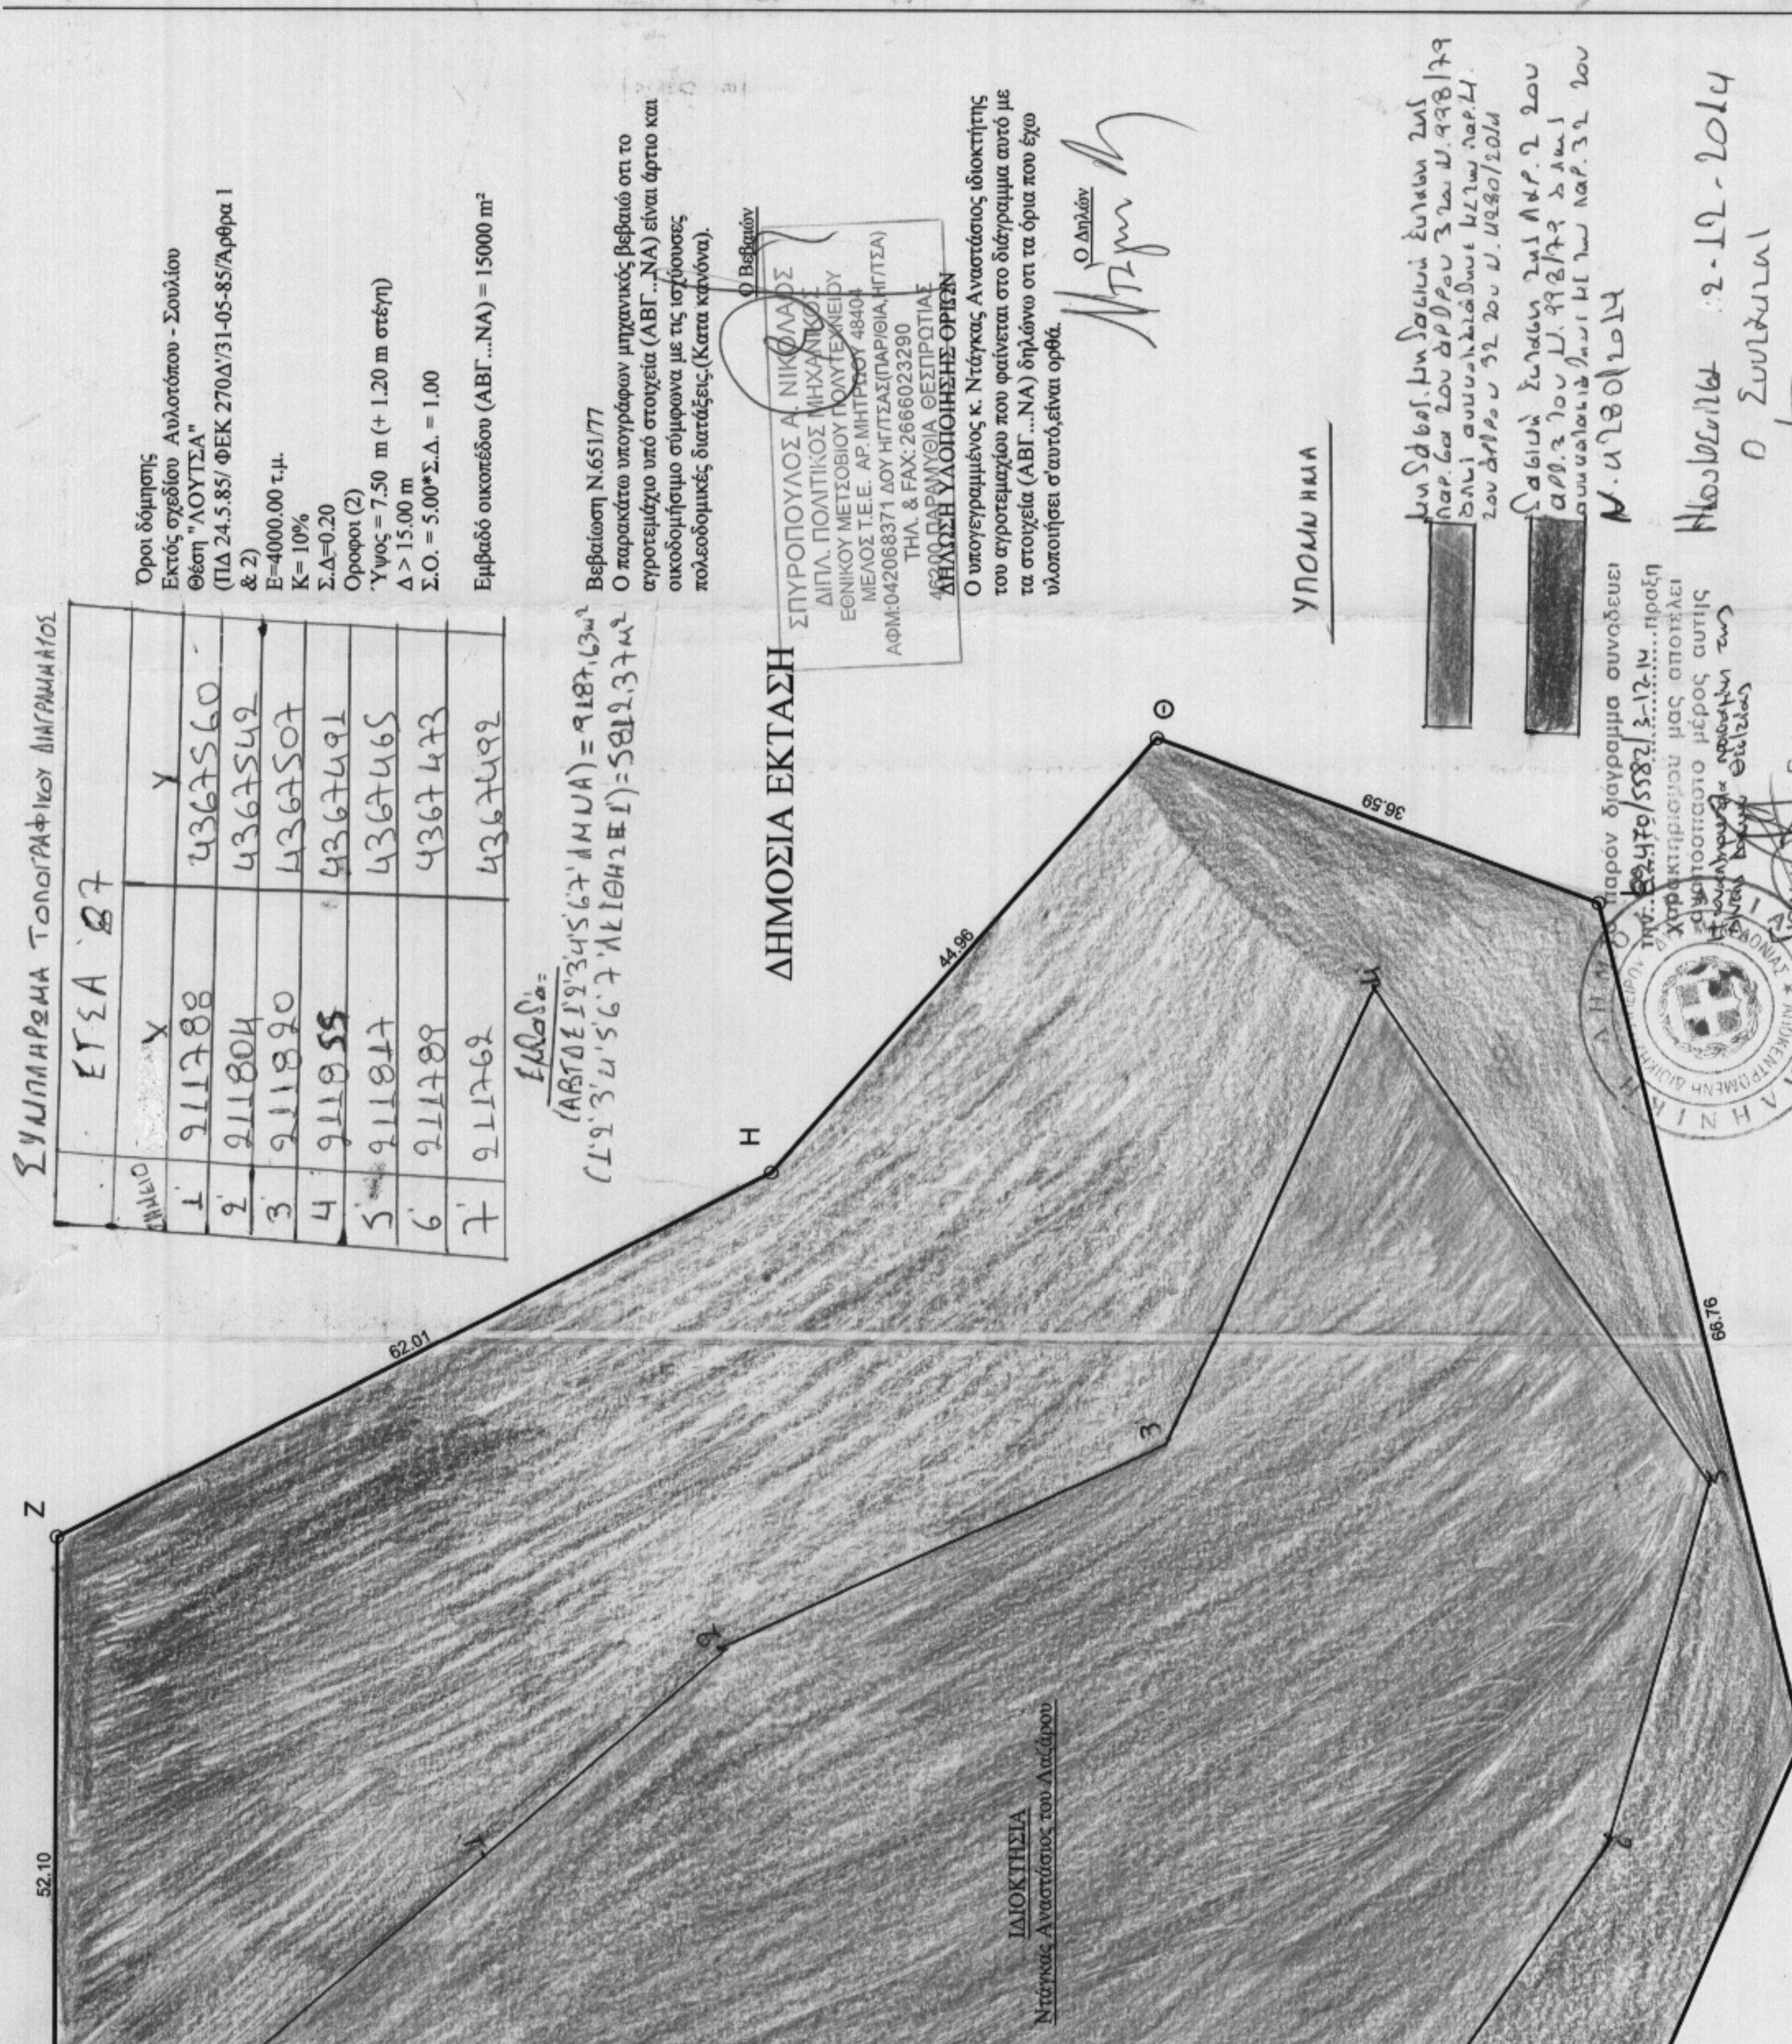

ΕΓΣΑ 87

ΣΗΜΕΙΟ	X	Y
1	211716.81	4367548.34
2	211722.11	4367548.34
3	211722.11	4367529.84
4	211716.81	4367529.84

E = 101.75μ²

ΕΓΣΑ 87

ΣΗΜΕΙΟ	X	Y
A	211710.00	4367567.00
B	211728.00	4367560.00
Γ	211755.00	4367568.00
Μ	211706.00	4367539.00
N	211698.00	4367557.00

E = 15000.00 μ²

ΤΟΠΟΓΡΑΦΙΚΟ ΔΙΑΓΡΑΜΜΑ ΚΛ. 1:500

ΟΔΟΠΟΡΙΚΟ ΣΚΑΡΙΦΙΜΑ

