Το παρόν σχεδιάγραμμα αποτελεί σμίκρυνση του πρωτοτύπου σε διαστάσεις Α3

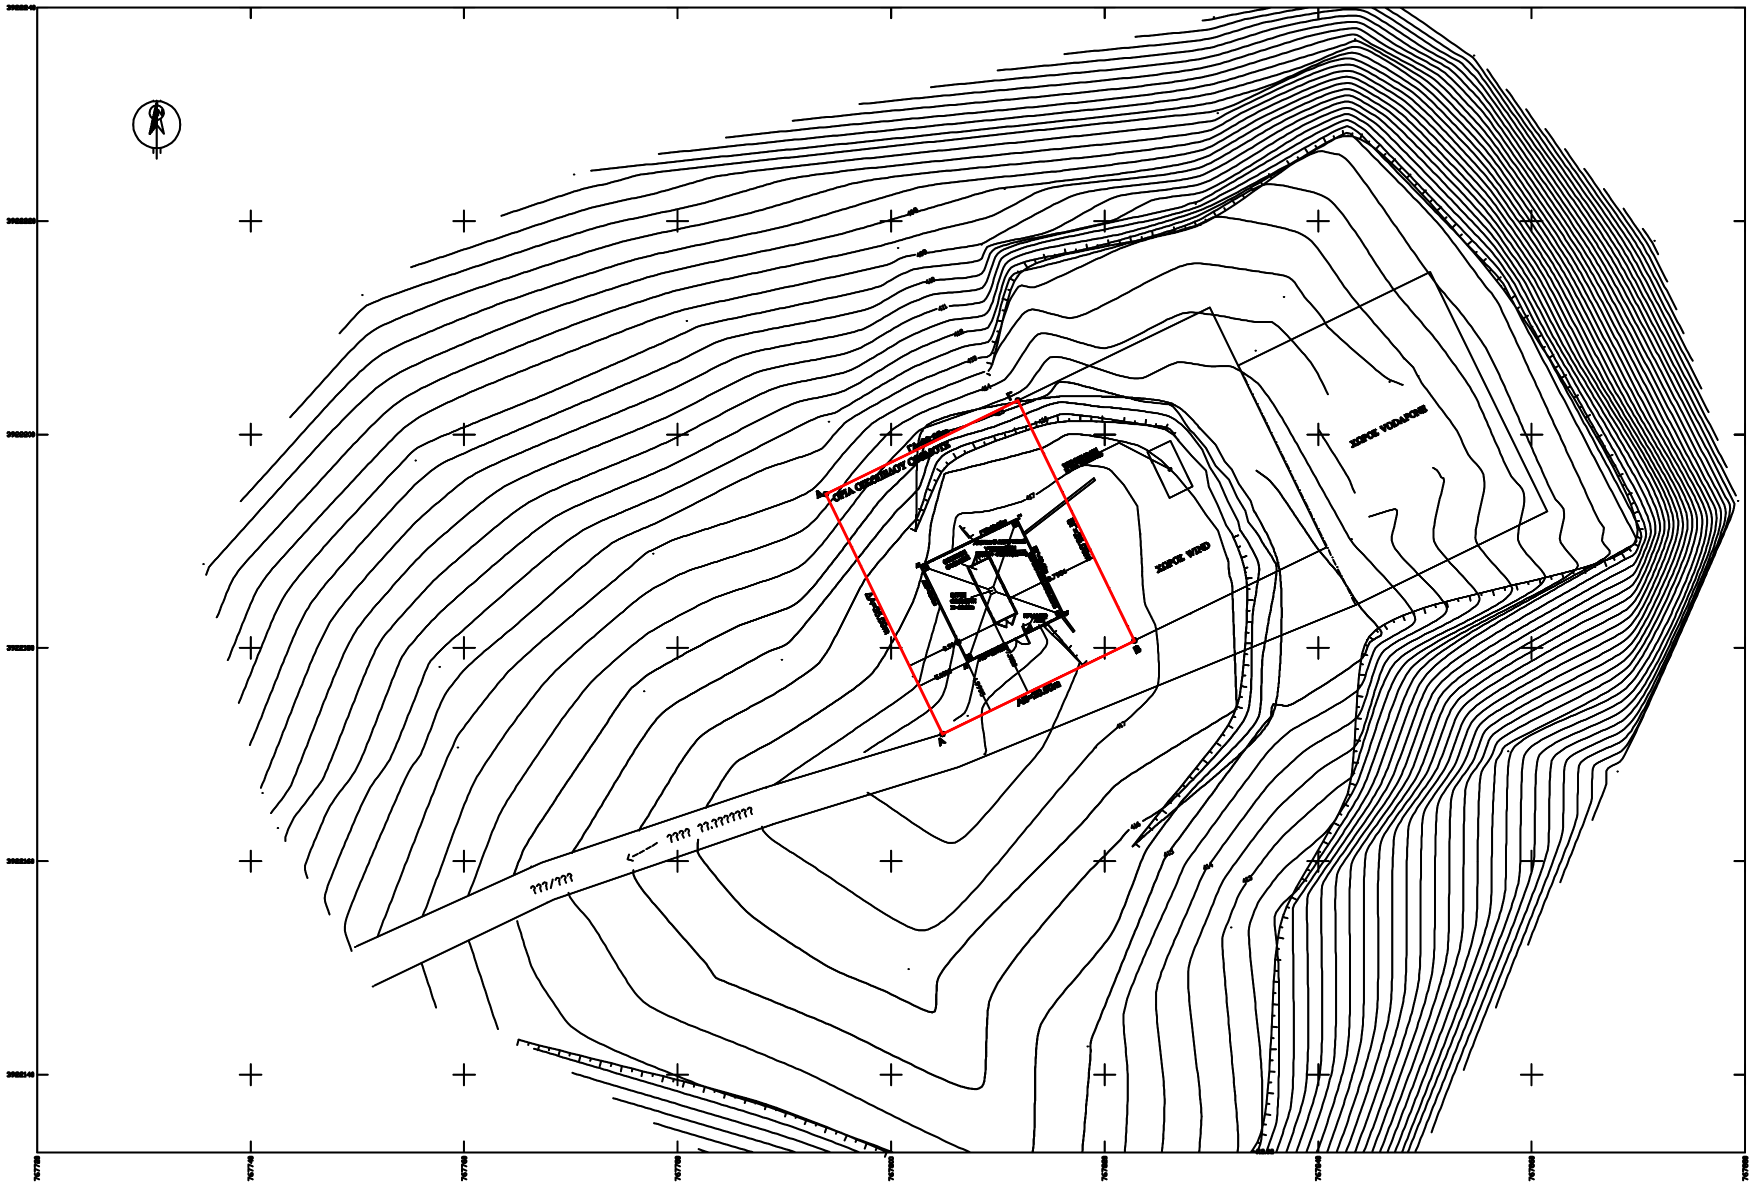

ΑΠΟΣΠΑΣΜΑ ΑΠΟ ΧΑΡΤΗ 1/50.000(Φ.Χ. ΝΗΣΟΣ ΚΑΣΟΣ)

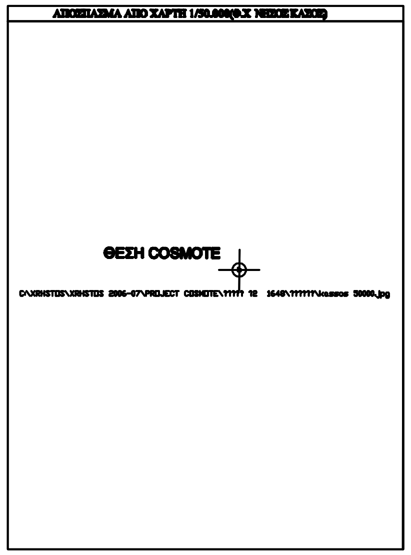

ΥΠΟΜΝΗΜΑ

ΟΡΟΙ ΔΟΜΗΣΗΣ

ΠΑΡΑΔΟΧΕΣ

1.Σύστημα συντεταγμένων ΕΓΣΑ '87.

ΓΕΩΓΡΑΦΙΚΕΣ ΣΥΝΤΕΤΑΓΜΕΝΕΣ ΘΕΣΗΣ

ΑΦΕΤΗΡΙΑ ΜΕΤΡΗΣΗΣ ΥΨΟΜΕΤΡΩΝ

ΕΜΒΑΔΟΝ ΟΙΚΟΠΕΔΟΥ

ΑΠΟΣΠΑΣΜΑ ΑΠΟ ΧΑΡΤΗ ΠΟΛΗΣ

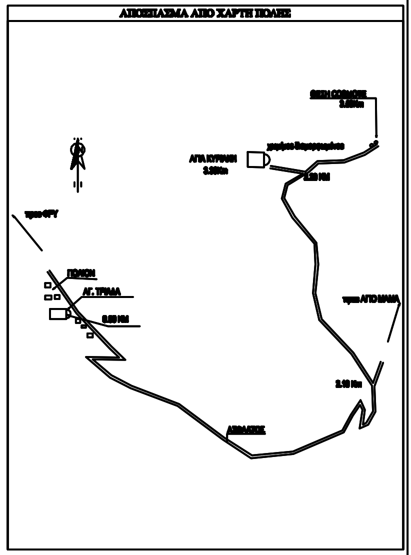

ΕΡΓΟΔΟΤΗΣ	COSMOTE ΚΙΝΗΤΕΣ ΤΗΛΕΠΙΚΟΙΝΩΝΙΕΣ Α.Ε.
ΕΡΓΟ	ΕΓΚΑΤΑΣΤΑΣΗ ΣΤΑΘΜΟΥ ΚΙΝΗΤΗΣ ΤΗΛΕΦΩΝΙΑΣ ΚΑΣΟΣ - Χ2 (140 1648)
ΘΕΣΗ	ΑΓ. ΚΥΡΙΑΚΗ, ΠΛΗΣΙΟΝ ΠΟΛΙ ΚΑΣΣΟΥ ΝΗΣΟΣ ΚΑΣΟΥ, ΝΟΜΟΣ ΔΩΔΕΚΑΝΗΣΟΥ
ΑΝΑΔΟΧΟΣ	ΕΓΝΑΤΙΑ ΜΕΛΕΤΗΤΙΚΗ
ΜΕΛΕΤΗΤΗΣ	ΧΑΛΚΙΔΟΥ ΣΟΦΙΑ ΑΡΧΙΤΕΚΤΩΝ ΜΗΧΑΝΙΚΟΣ
ΘΕΜΑ ΣΧΕΔΙΟΥ	ΤΟΠΟΓΡΑΦΙΚΟ ΔΙΑΓΡΑΜΜΑ
ΑΡΙΘΜΟΣ ΣΧΕΔΙΟΥ	D001
ΚΩΔΙΚΟΣ ΕΡΓΟΥ	140 1648
ΚΛΙΜΑΚΑ	1 : 200
ΧΡΟΝΟΣ ΜΕΛΕΤΗΣ	ΟΚΤΩΒΡΙΟΣ 2008
ΥΠΟΓΡΑΦΗ	ΣΦΡΑΓΙΔΑ

 

ΕΡΓΟΔΟΤΗΣ	COSMOTE ΚΙΝΗΤΕΣ ΤΗΛΕΠΙΚΟΙΝΩΝΙΕΣ Α.Ε.
ΕΡΓΟ	ΕΓΚΑΤΑΣΤΑΣΗ ΣΤΑΘΜΟΥ ΚΙΝΗΤΗΣ ΤΗΛΕΦΩΝΙΑΣ ΚΑΣΟΣ - Χ2 (140 1648)
ΘΕΣΗ	ΑΓ. ΚΥΡΙΑΚΗ, ΠΛΗΣΙΟΝ ΠΟΛΙ ΚΑΣΣΟΥ ΝΗΣΟΣ ΚΑΣΟΥ, ΝΟΜΟΣ ΔΩΔΕΚΑΝΗΣΟΥ
ΑΝΑΔΟΧΟΣ	ΕΓΝΑΤΙΑ ΜΕΛΕΤΗΤΙΚΗ
ΜΕΛΕΤΗΤΗΣ	ΧΑΛΚΙΔΟΥ ΣΟΦΙΑ ΑΡΧΙΤΕΚΤΩΝ ΜΗΧΑΝΙΚΟΣ
ΑΡΙΘΜΟΣ ΣΧΕΔΙΟΥ	D000
ΚΩΔΙΚΟΣ ΕΡΓΟΥ	140 1648
ΧΡΟΝΟΣ ΜΕΛΕΤΗΣ	ΟΚΤΩΒΡΙΟΣ 2008
ΥΠΟΓΡΑΦΗ	ΣΦΡΑΓΙΔΑ

Ανήκει στ. ...αρ. πρωτ. 100295/22-12-2014 πρ. χαρ.

Ρόδος 22.12.2014 Ο Εισηγητής

ΘΕΩΡΗΘΗΚΕ Ρόδος 22/12/2014

ΝΙΚΟΛΑΟΥ Δ. ΝΙΚΟΛΑΟΣ
ΔΙΠΛΩΜ. ΠΟΛΙΤΙΚΟΣ ΜΗΧΑΝΙΚΟΣ
ΠΟΛΥΤΕΧΝΙΚΗΣ ΣΧΟΛΗΣ Α. Π. ΘΕΣ/ΝΙΚΗΣ
ΜΕΛΟΣ Τ.Ε.Ε. ΑΡ. ΜΗΤΡΩΟΥ 4811
Κ. ΓΑΡΕΦΗ 7 - ΤΗΛ. 2310 837221 - ΘΕΣ/ΝΙΚΗ
Α.Φ.Μ. 043115130 Δ.Ο.Υ. Η' ΘΕΣ/ΝΙΚΗΣ