


ΔΗΜΟΤΙΚΗ ΕΠΙΧΕΙΡΗΣΗ ΥΔΡΕΥΣΗΣ ΑΠΟΧΕΤΕΥΣΗΣ ΧΕΡΣΟΝΗΣΟΥ
 ΓΕΩΤΡΗΣΗ ΜΠΑΝΤΙΛΑΓΟΥΣ (ΓΓ26) ΔΗΜΟΤΙΚΗΣ ΕΝΟΤΗΤΑΣ ΓΟΥΒΩΝ
 ΣΧΕΔΙΟ ΓΕΩΤΕΜΑΧΙΟΥ ΚΑΙ ΠΙΝΑΚΑΣ ΣΥΝΤΕΤΑΓΜΕΝΩΝ ΤΩΝ ΚΟΡΥΦΩΝ ΤΟΥ

ΚΛΙΜΑΚΑ 1 : 100

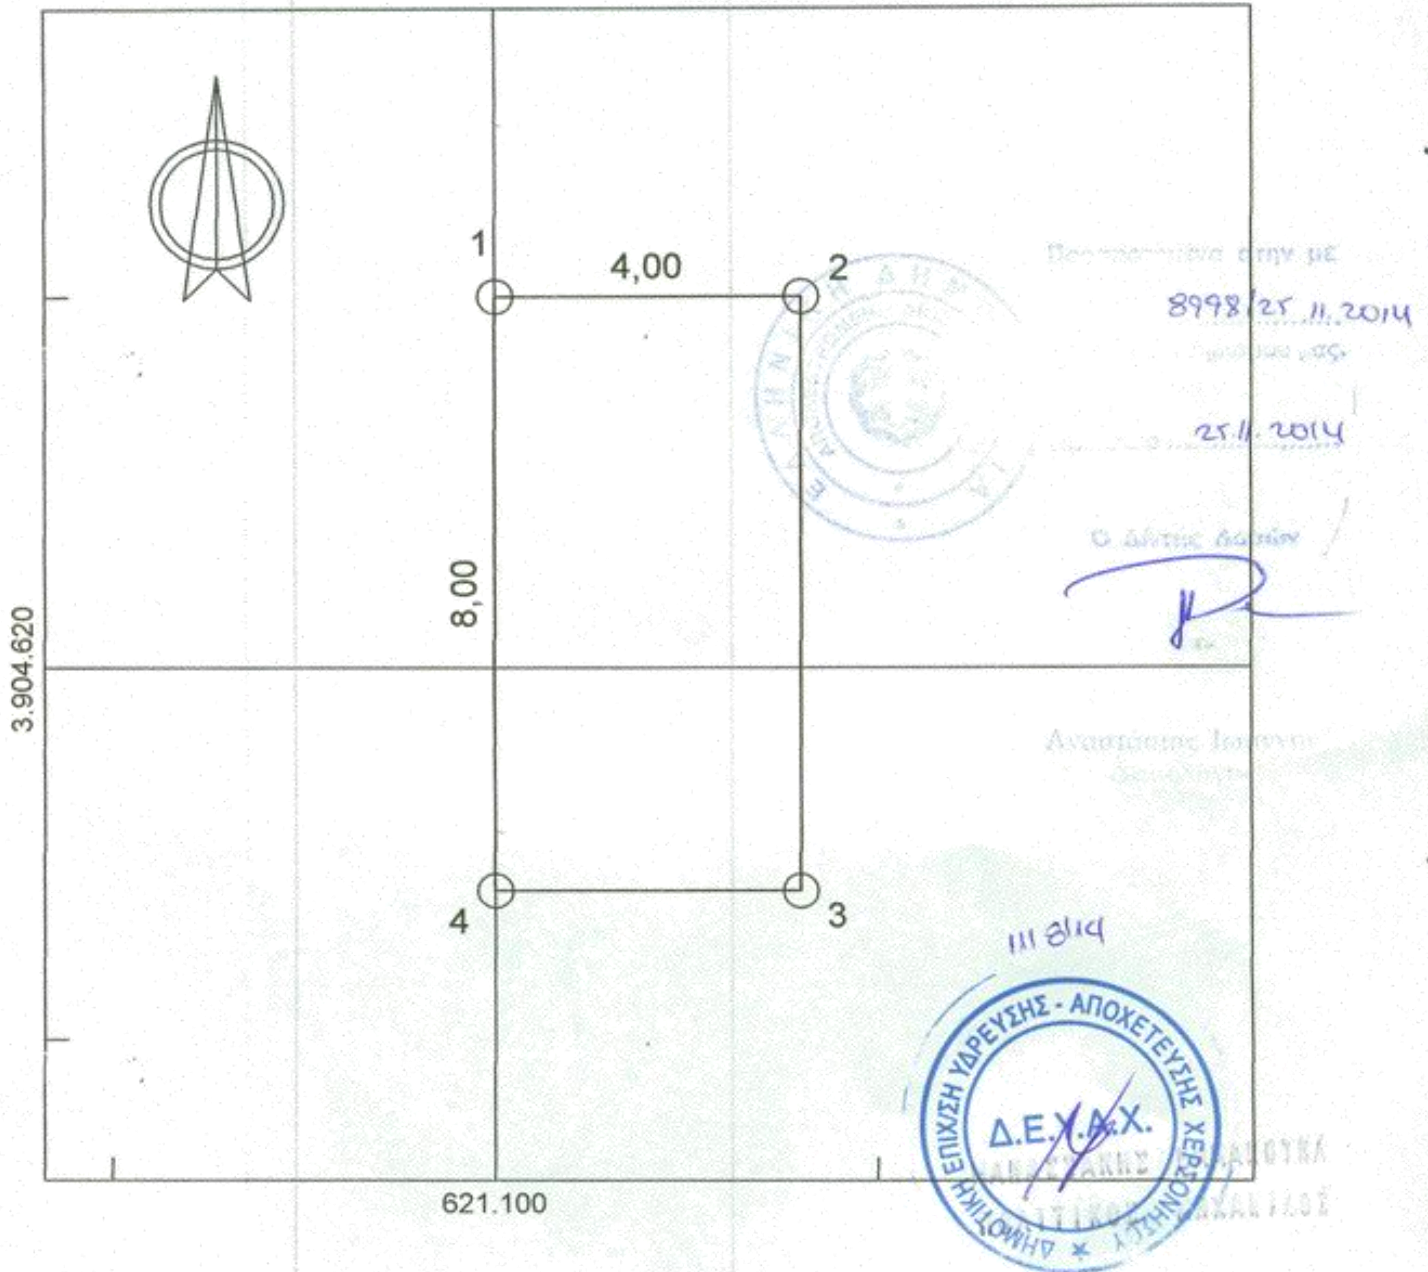

Πίνακας Συντεταγμένων των κορυφών του 1,2,3,4,1
 Εμβαδόν τεμαχίου = 32,00 τ.μ. - Περίμετρος = 24,00 μ.

α/α	X	Y	Αποστάσεις
1	621100,0000	3904625,0000	
2	621104,0000	3904625,0000	4,00
3	621104,0000	3904617,0000	8,00
4	621100,0000	3904617,0000	4,00
1	621100,0000	3904625,0000	8,00

Συνοδεύει την
 Πράξη Χαρακτηρισμού του Δ/ντη
 Δασών Ηρακλείου.