

ΕΡΓΟΔΟΤΗΣ
Ειρήνη Κουμουνδούρου

ΤΙΤΛΟΣ ΜΕΛΕΤΗΣ
ΤΟΠΟΓΡΑΦΙΚΟ ΔΙΑΓΡΑΜΜΑ

ΠΕΡΙΟΧΗ ΜΕΛΕΤΗΣ
"Νεανικλής"
ΔΗΜΟΣ ΛΕΙΨΩΝ
ΝΟΜΟΣ ΑΤΤΙΚΗΣ


Θεόφιλος Καλικάντζαρος Μουχούρτης
Πολιτικός Μηχανικός
Εν Αναστάσιος - Πόθα Κάλυμνος τ.κ. 85200
Email: theofiloskm@tee.gr Url: www.kalymnosbuilding.gr
τηλ.: 2243022444 κιν.: 6937837502

ΘΕΜΑ ΣΧΕΔΙΟΥ
ΚΛΙΜΑΚΑ
1/200

Τοπογραφικό Διάγραμμα
ΑΡ. ΣΧΕΔΙΟΥ
τ.1

Ο ΣΥΝΤΑΞΑΣ
ΘΕΩΡΗΣΗ


ΚΑΛΥΜΝΟΣ
Οκτώβριος 2012

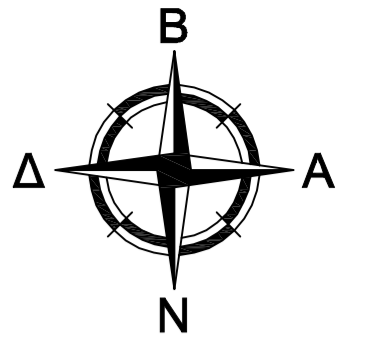

ΕΜΒΑΔΟΝ ΓΗΠΕΔΟΥ
(Α,Β,Γ,...Λ,Α)=9828.61 τ.μ.

ΘΕΩΡΗΣΗ
ΡΟΔΟΣ 25/10/2014
ΗΛΙΑΝΤΡΑ ΔΑΔΩΤΗ

σημ	X(m)	Y(m)
A	746448.92	4131791.88
B	746311.76	4131741.89
T	746334.43	4131767.89
L	746506.79	4131735.44
F	746505.49	4131740.70
Z	746499.39	4131745.33
H	746483.49	4131749.63
Θ	746475.98	4131752.34
I	746473.86	4131758.85
K	746474.34	4131760.67
A	746487.72	4131761.41
M	746491.64	4131773.13
N	746491.68	4131792.11

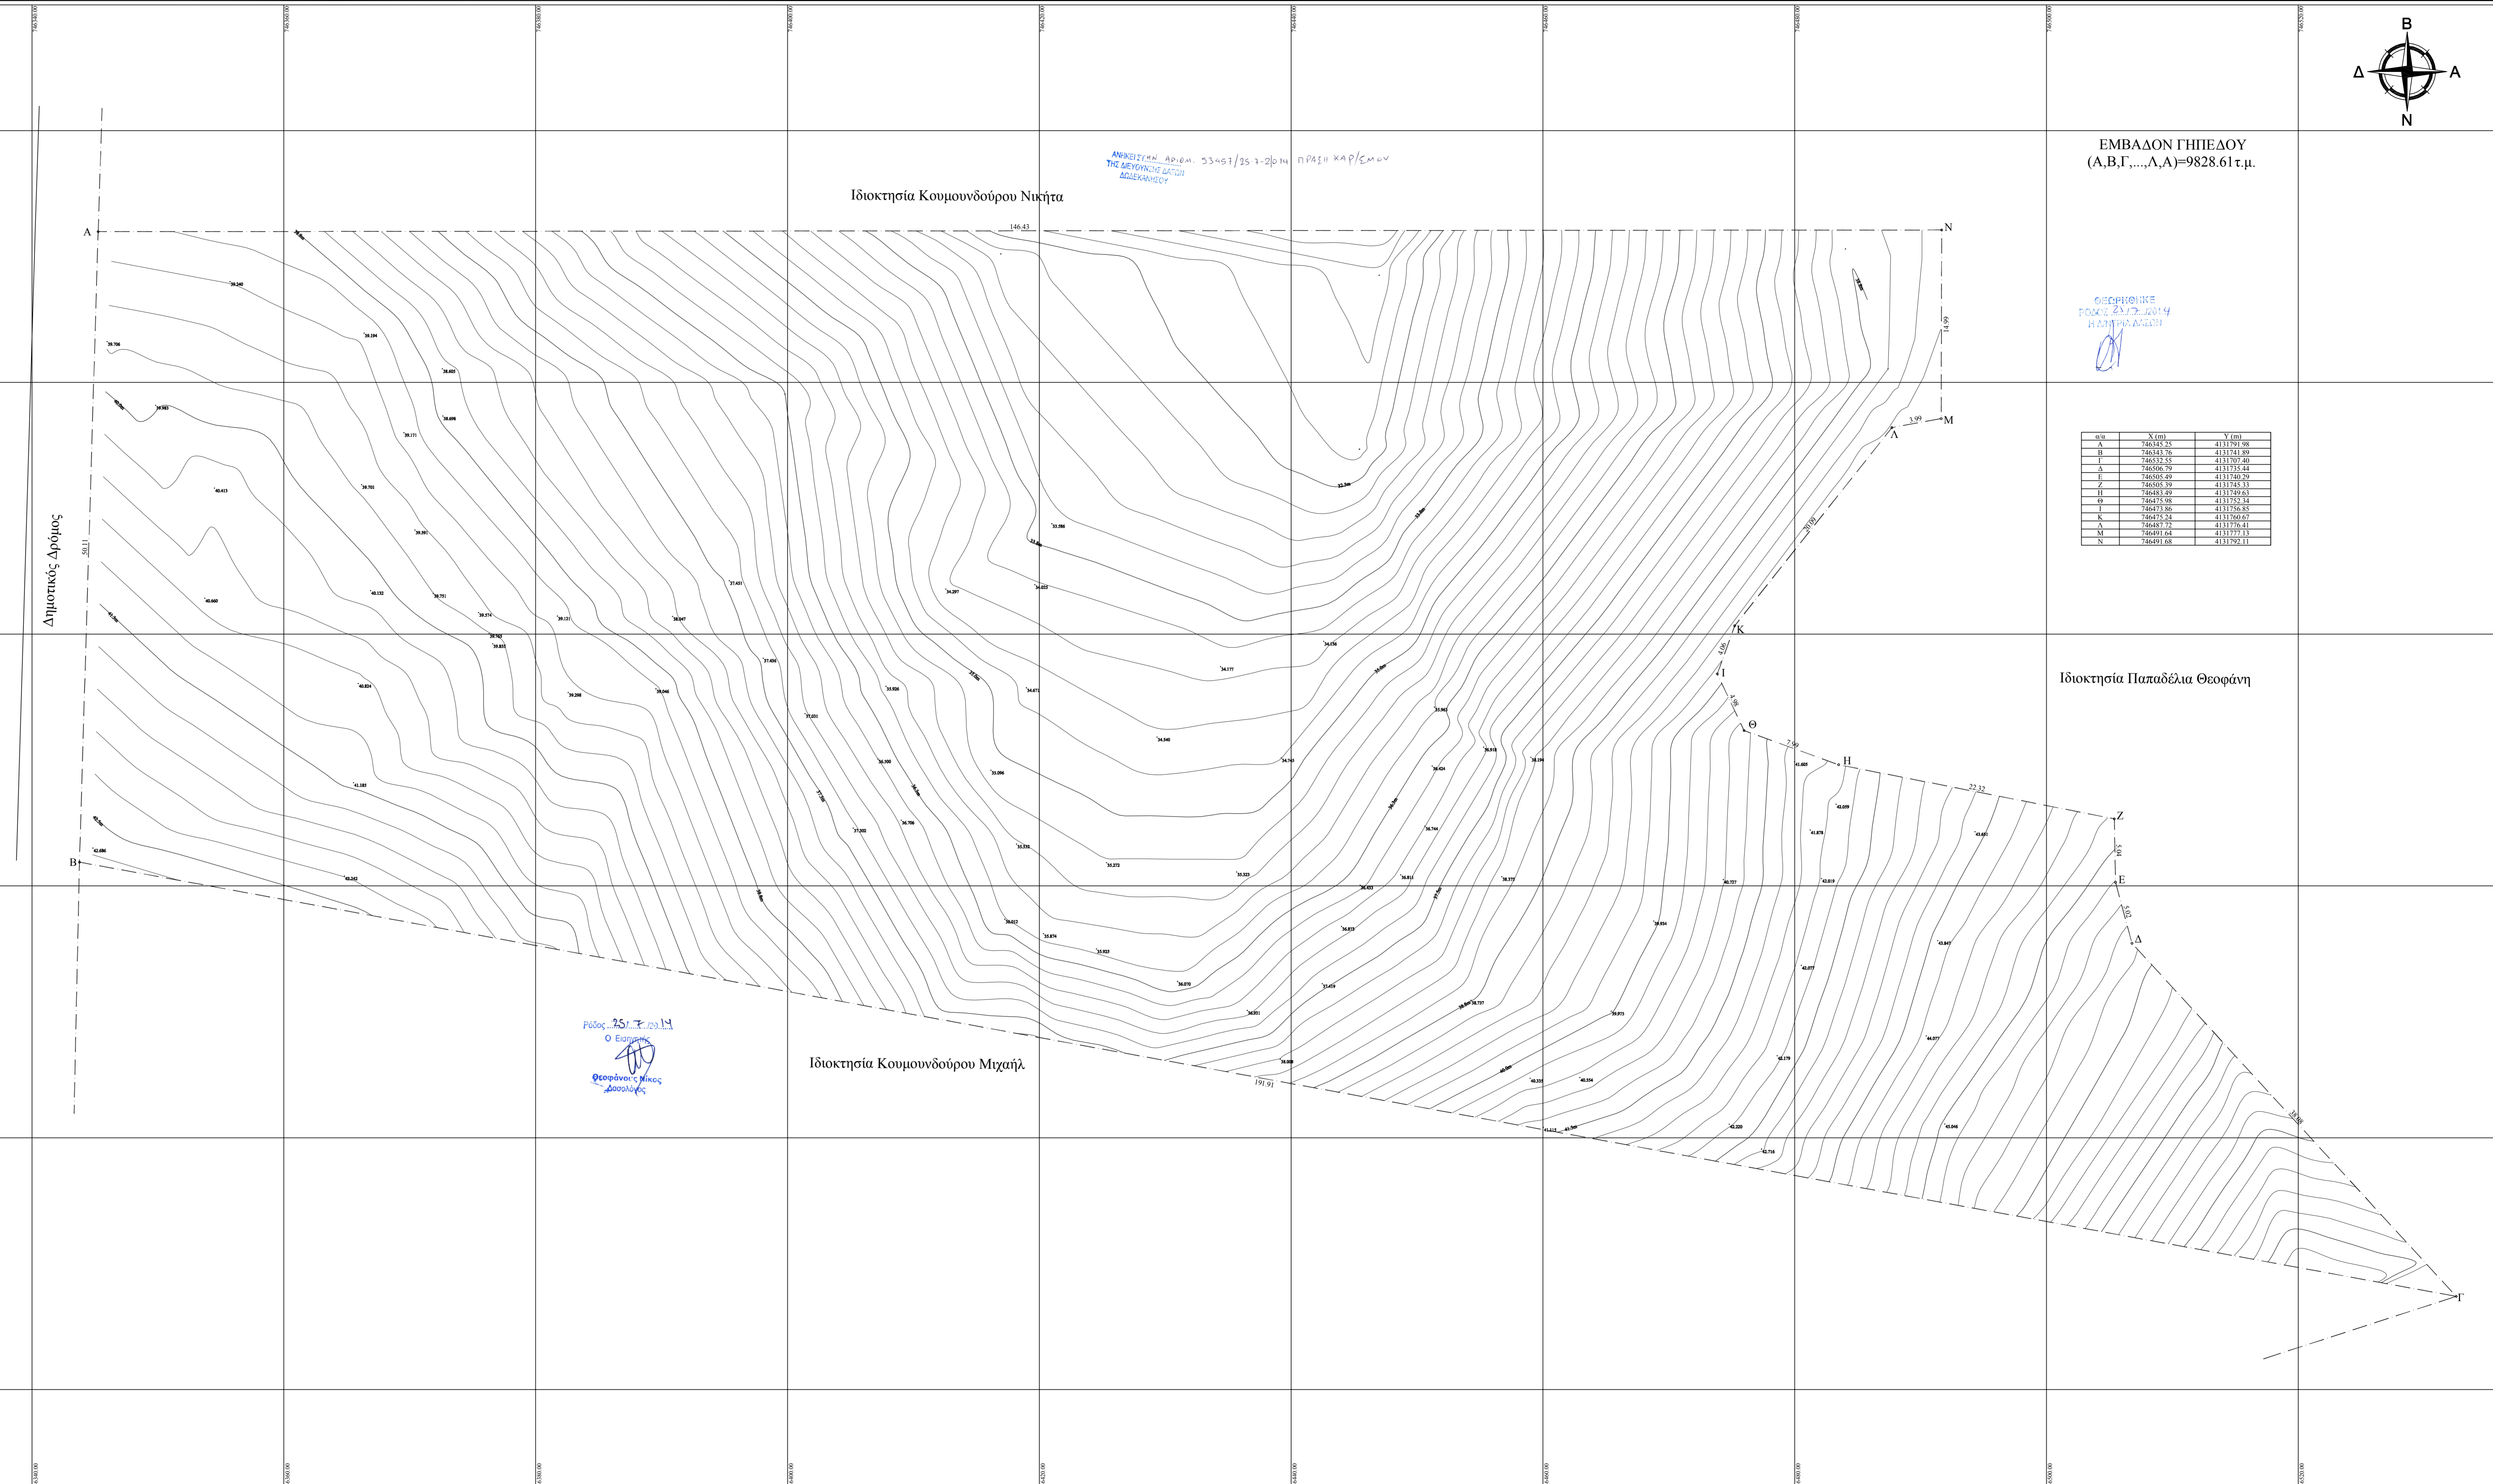

Ιδιοκτησία Κουμουνδούρου Νικήτα

Ιδιοκτησία Παπαδέλια Θεοφάνη

Ιδιοκτησία Κουμουνδούρου Μιχαήλ

ΟΡΟΙ ΔΟΜΗΣΗΣ ΕΚΤΟΣ ΣΧΕΔΙΟΥ ΚΑΙ ΟΙΚΙΣΜΩΝ

ΟΡΟΙ ΔΟΜΗΣΗΣ ΒΑΣΕΙ Π.Δ. ΤΗΣ 24 - 31 - 5-85 ΦΕΚ(270Δ)

1. ΑΡΤΙΟΤΗΤΑ
• ΚΑΤΑ ΚΑΝΟΝΑ: ΠΑΡ. 1 ΤΟΥ ΑΡΘ. 1 ΤΟΥ Π.Δ. ΤΗΣ 24 / 31-5-85 ΦΕΚ(270Δ)
• ΚΑΤΑ ΠΑΡΕΚΚΛΙΣΗ: ΠΑΡ. 2 ΤΟΥ ΑΡΘ. 1

2. ΠΕΡΙΟΡΙΣΜΟΙ ΔΟΜΗΣΗΣ
• ΑΠΟΣΤΑΣΗ ΑΠΟ ΟΡΙΑ 15Μ
• ΜΕΓ. ΕΠΙΤΡΕΠΟΜΕΝΗ ΚΑΛΥΨΗ 10%
• ΣΥΝΤ. ΔΟΜΗΣΗΣ 0,20 ΜΕ ΜΕΓΙΣΤΗ ΕΠΙΦΑΝΕΙΑ 200Μ2(ΓΙΑ ΚΑΤΟΙΚΙΑ)
• ΑΡ. ΟΡΟΦΩΝ 2 ΚΑΙ ΜΕΓ.ΥΨΟΣ 4,00Μ ΓΙΑ ΜΟΝΟΡΟΦΟ ΚΑΙ 7,50 ΓΙΑ ΔΙΟΡΟΦΟ
• ΥΠΟΓΕΙΟ ΕΝΤΟΣ ΠΕΡΙΓΡΑΜΜΑΤΟΣ ΙΣΟΓΕΙΟΥ

ΔΗΛΩΣΗ ΤΟΥ ΝΟΜΟΥ 851/77
Ο ΥΠΟΓΡΑΦΩΝ ΜΗΧΑΝΙΚΟΣ ΕΧΟΝΤΑΣ ΥΠΟΨΗΝ ΜΟΥ ΤΗΝ ΠΑΡ.1 ΤΟΥ ΑΡΘΡΟΥ 5 ΤΟΥ Ν 851-1977 ΔΗΛΩΝΩ ΟΤΙ ΤΟ ΠΑΡΩΝ ΓΗΠΕΔΟ ΜΕ ΣΤΟΙΧΕΙΑ Α,Β,Γ,...,Ν Α Ε= 9828.61 Τ.Μ. ΠΟΥ ΦΑΙΝΕΤΑΙ ΣΤΟ ΔΙΑΓΡΑΜΜΑ ΒΡΙΣΚΕΤΑΙ ΕΚΤΟΣ ΟΙΚΙΣΜΟΥ ΕΙΝΑΙ ΑΡΤΙΟ ΚΑΙ ΟΙΚΟΔΟΜΗΣΙΜΟ.

Ο ΜΗΧΑΝΙΚΟΣ

ΔΗΛΩΣΗ ΥΛΟΠΟΙΗΣΗΣ ΟΡΙΩΝ
Ο ΥΠΟΓΡΑΦΩΝ ΙΔΙΟΚΤΗΤΗΣ ΤΟΥ ΟΙΚΟΠΕΔΟΥ ΠΟΥ ΦΑΙΝΕΤΑΙ ΣΤΟ ΔΙΑΓΡΑΜΜΑ ΜΕ ΣΤΟΙΧΕΙΑ Α,Β,Γ,...,Ν Α ΔΗΛΩΝΩ ΟΤΙ ΤΑ ΟΡΙΑ ΠΟΥ ΕΧΟΥΝ ΥΛΟΠΟΙΗΘΕΙ ΣΕ ΑΥΤΟ ΕΙΝΑΙ ΟΡΘΑ.

Ο ΙΔΙΟΚΤΗΤΗΣ

Ρόδος 25/10/2014
Ο Επιστάτης
Θεοφάνης Νίκος
Δασολόγος