Δηλωση μηχανικου Ν.651/77

Ο ΥΠΟΓΕΓΡΑΜΕΝΟΣ .... ΠΟΛΙΤΙΚΟΣ ΜΗΧΑΝΙΚΟΣ ΔΗΛΩΝΩ ΥΠΕΥΘΥΝΑ ΟΤΙ ΤΟ ΥΠΟ ΣΤΟΙΧΕΙΑ (Α,Β,Γ,Δ,Ε,Ζ,Α) ΓΗΠΕΔΟ ΕΜΒΑΔΟΥ 500.79 τ.μ. ΕΙΝΑΙ ΕΚΤΟΣ ΣΧΕΔΙΟΥ ΚΑΙ ΕΙΝΑΙ ΑΡΤΙΟ ΚΑΙ ΟΙΚΟΔΟΜΗΣΙΜΟ ΣΥΜΦΩΝΑ ΜΕ ΤΟ ΑΡΘΡΟ 24α Ν2145/93 ΓΙΑ ΕΓΚΑΤΑΣΤΑΣΕΙΣ ΚΕΡΑΙΩΝ ΣΤΑΘΜΩΝ ΣΤΗΝ ΞΗΡΑ.

Ο ΔΗΛΩΝ
ΣΠΥΡΟΣ ΧΡ. ΠΑΡΑΣΚΕΥΟΠΟΥΛΟΣ - ΚΟΛΙΑΣ
ΔΙΠΛΩΜ. ΠΟΛΙΤΙΚΟΣ ΜΗΧΑΝΙΚΟΣ
ΑΡΙΣΤΟΤΕΛΕΙΟΥ ΠΑΝ/ΜΙΟΥ ΘΕΣ/ΝΙΚΗΣ
ΜΕΛΟΣ Τ.Ε.Ε. ΑΡΙΘΜΟΣ ΜΗΤΡΩΟΥ 45651
ΠΟΛΙΤΙΚΟΣ ΜΗΧΑΝΙΚΟΣ

ΥΠΟΜΝΗΜΑ

1.Οροι Δομησης
Ν. 2075/92,Ν. 2145/93 & Ν. 2801/00
2.Εμβαδο Οικοπεδου = 500.79 τ.μ.
3.Αφετηρια Υψομετρου
±0.00/+1142,90 (ΕΙΝΑΙ ΣΤΟ ΚΕΝΤΡΟ ΒΑΣΗΣ ΤΟΥ ΙΣΤΟΥ)
4.Γεωγραφικες Συντεταγμενες κατα ΕΓΣΑ '87
Γεωγραφικο μηκος λ = 21° 57 ' 55 ' ' ,57
Γεωγραφικο πλατος φ = 38° 43 ' 17 ' ' ,65

ΣΥΝΤΕΤΑΓΜΕΝΕΣ ΣΗΜΕΙΩΝ ΚΟΡΥΦΩΝ ΟΙΚΟΠΕΔΟΥ

α/α	X	Y
Α	323112.17	4287854.19
Β	323119.81	4287835.71
Γ	323131.71	4287840.63
Δ	323138.11	4287842.32
Ε	323145.04	4287842.81
Ζ	323141.36	4287860.18

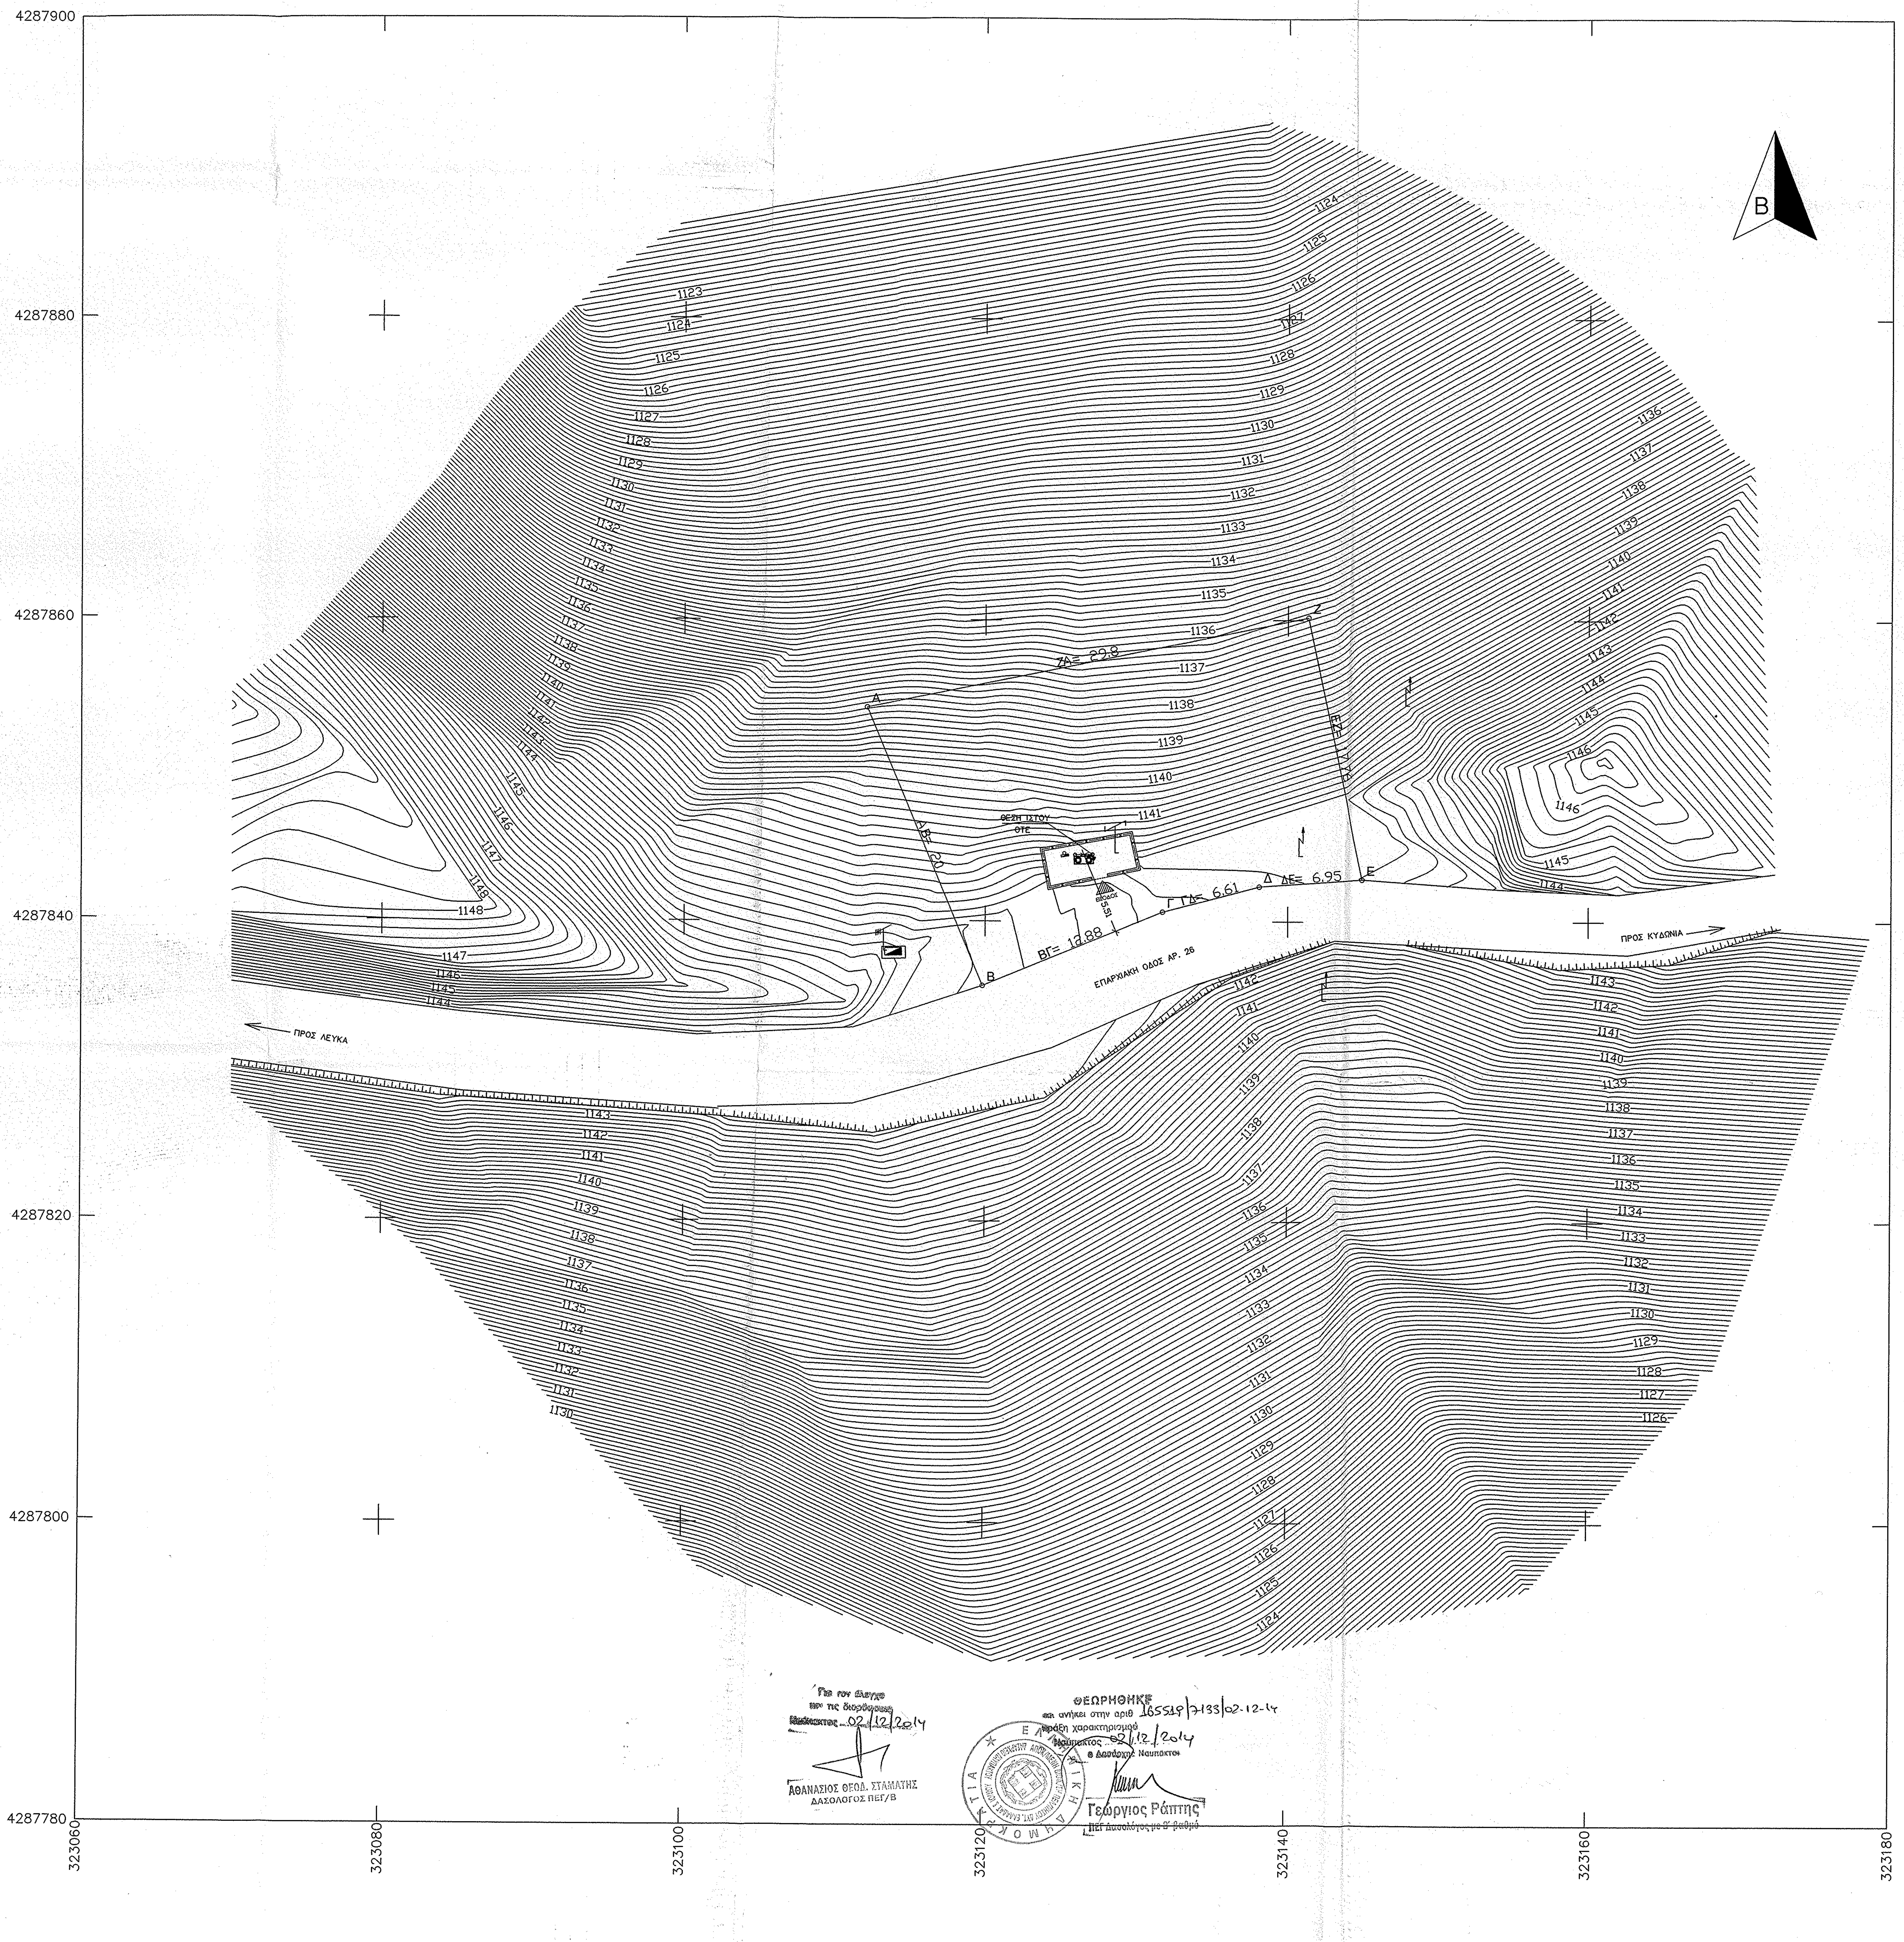

4287900
4287880
4287860
4287840
4287820
4287800
4287780
323060
323080
323100
323120
323140
323160
323180
Β
Α
Β
Γ
Δ
Ε
Ζ
ΖΑ= 29.8
ΑΒ= 20
ΒΓ= 12.88
ΓΔ= 6.61
ΔΕ= 6.95
5.51
ΕΙΣΟΔΟΣ
ΘΕΣΗ ΙΣΤΟΥ ΟΤΕ
ΕΠΑΡΧΙΑΚΗ ΟΔΟΣ ΑΡ. 26
ΠΡΟΣ ΛΕΥΚΑ
ΠΡΟΣ ΚΥΔΩΝΙΑ
1123
1124
1125
1126
1127
1128
1129
1130
1131
1132
1133
1134
1135
1136
1137
1138
1139
1140
1141
1142
1143
1144
1145
1146
1147
1148

Για τον έλεγχο
και τις διορθώσεις
Ναύπακτος 02/12/2014
ΑΘΑΝΑΣΙΟΣ ΘΕΟΔ. ΣΤΑΜΑΤΗΣ
ΔΑΣΟΛΟΓΟΣ ΠΕΓ/Β

ΘΕΩΡΗΘΗΚΕ
και ανήκει στην αριθ 165519/7133/02-12-14
πράξη χαρακτηρισμού
Ναύπακτος 02/12/2014
ο Δασάρχης Ναυπάκτου
Γεώργιος Ράπτης
ΠΕΓ Δασολόγος με Β' βαθμό

ΟΔΟΙΠΟΡΙΚΟ ΣΚΑΡΙΦΗΜΑ

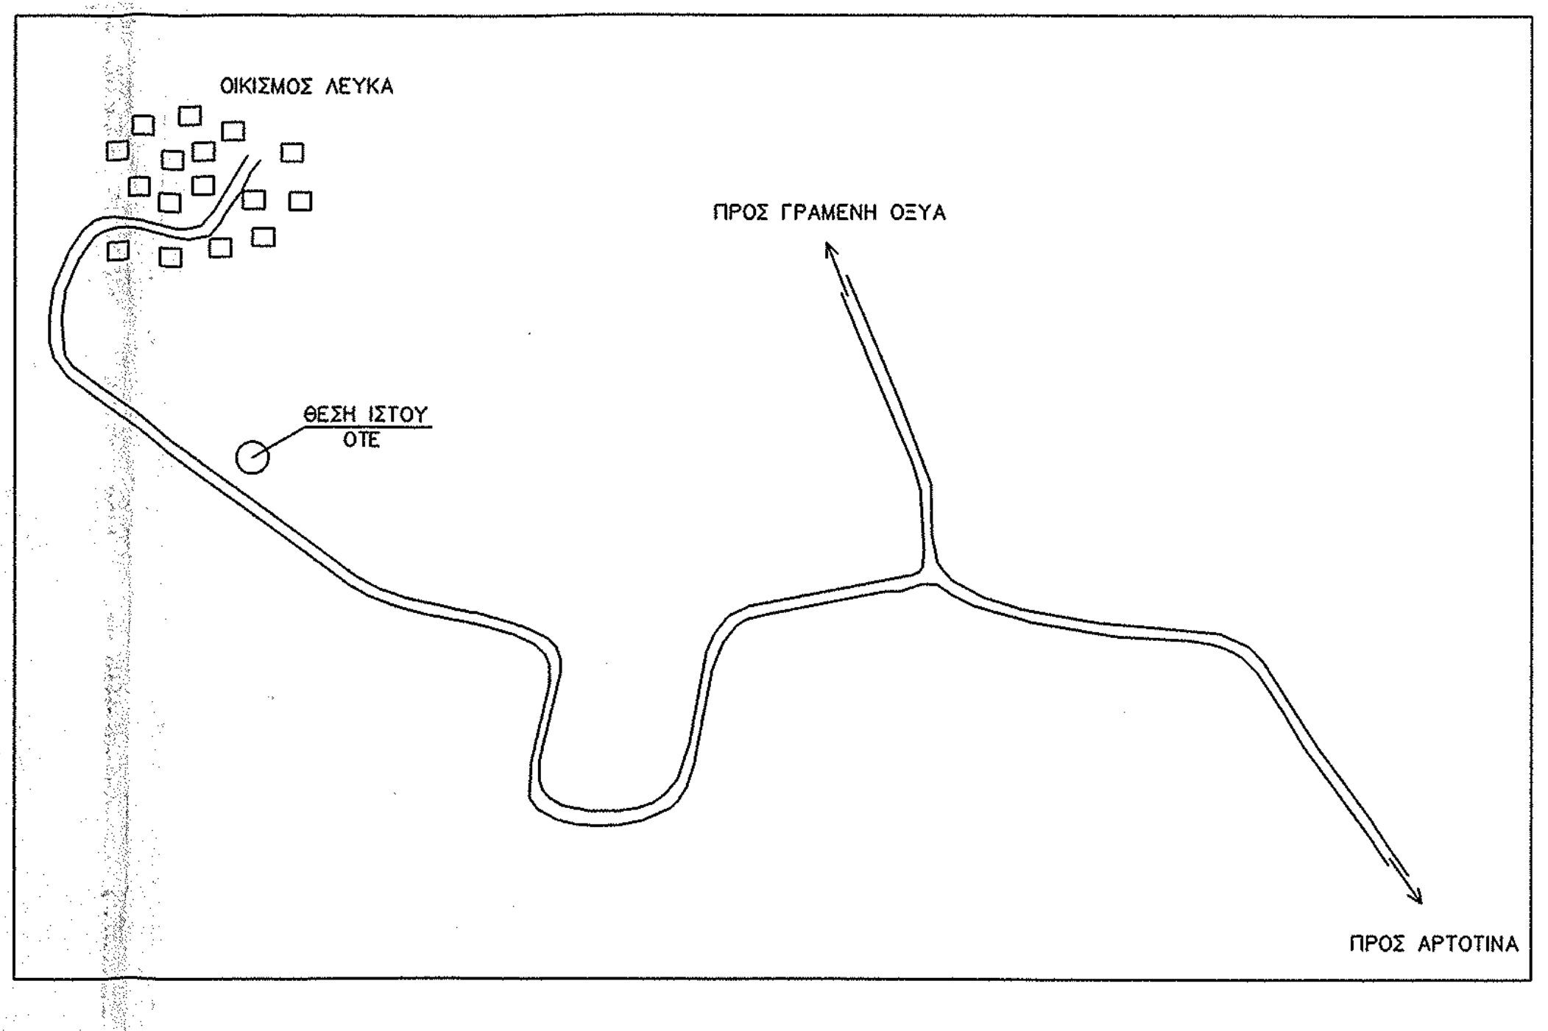

ΟΙΚΙΣΜΟΣ ΛΕΥΚΑ
ΠΡΟΣ ΓΡΑΜΕΝΗ ΟΞΥΑ
ΘΕΣΗ ΙΣΤΟΥ ΟΤΕ
ΠΡΟΣ ΑΡΤΟΤΙΝΑ

ΑΠΟΣΠΑΣΜΑ ΧΑΡΤΗ Γ.Υ.Σ.
ΚΛΙΜΑΚΑ 1:50000

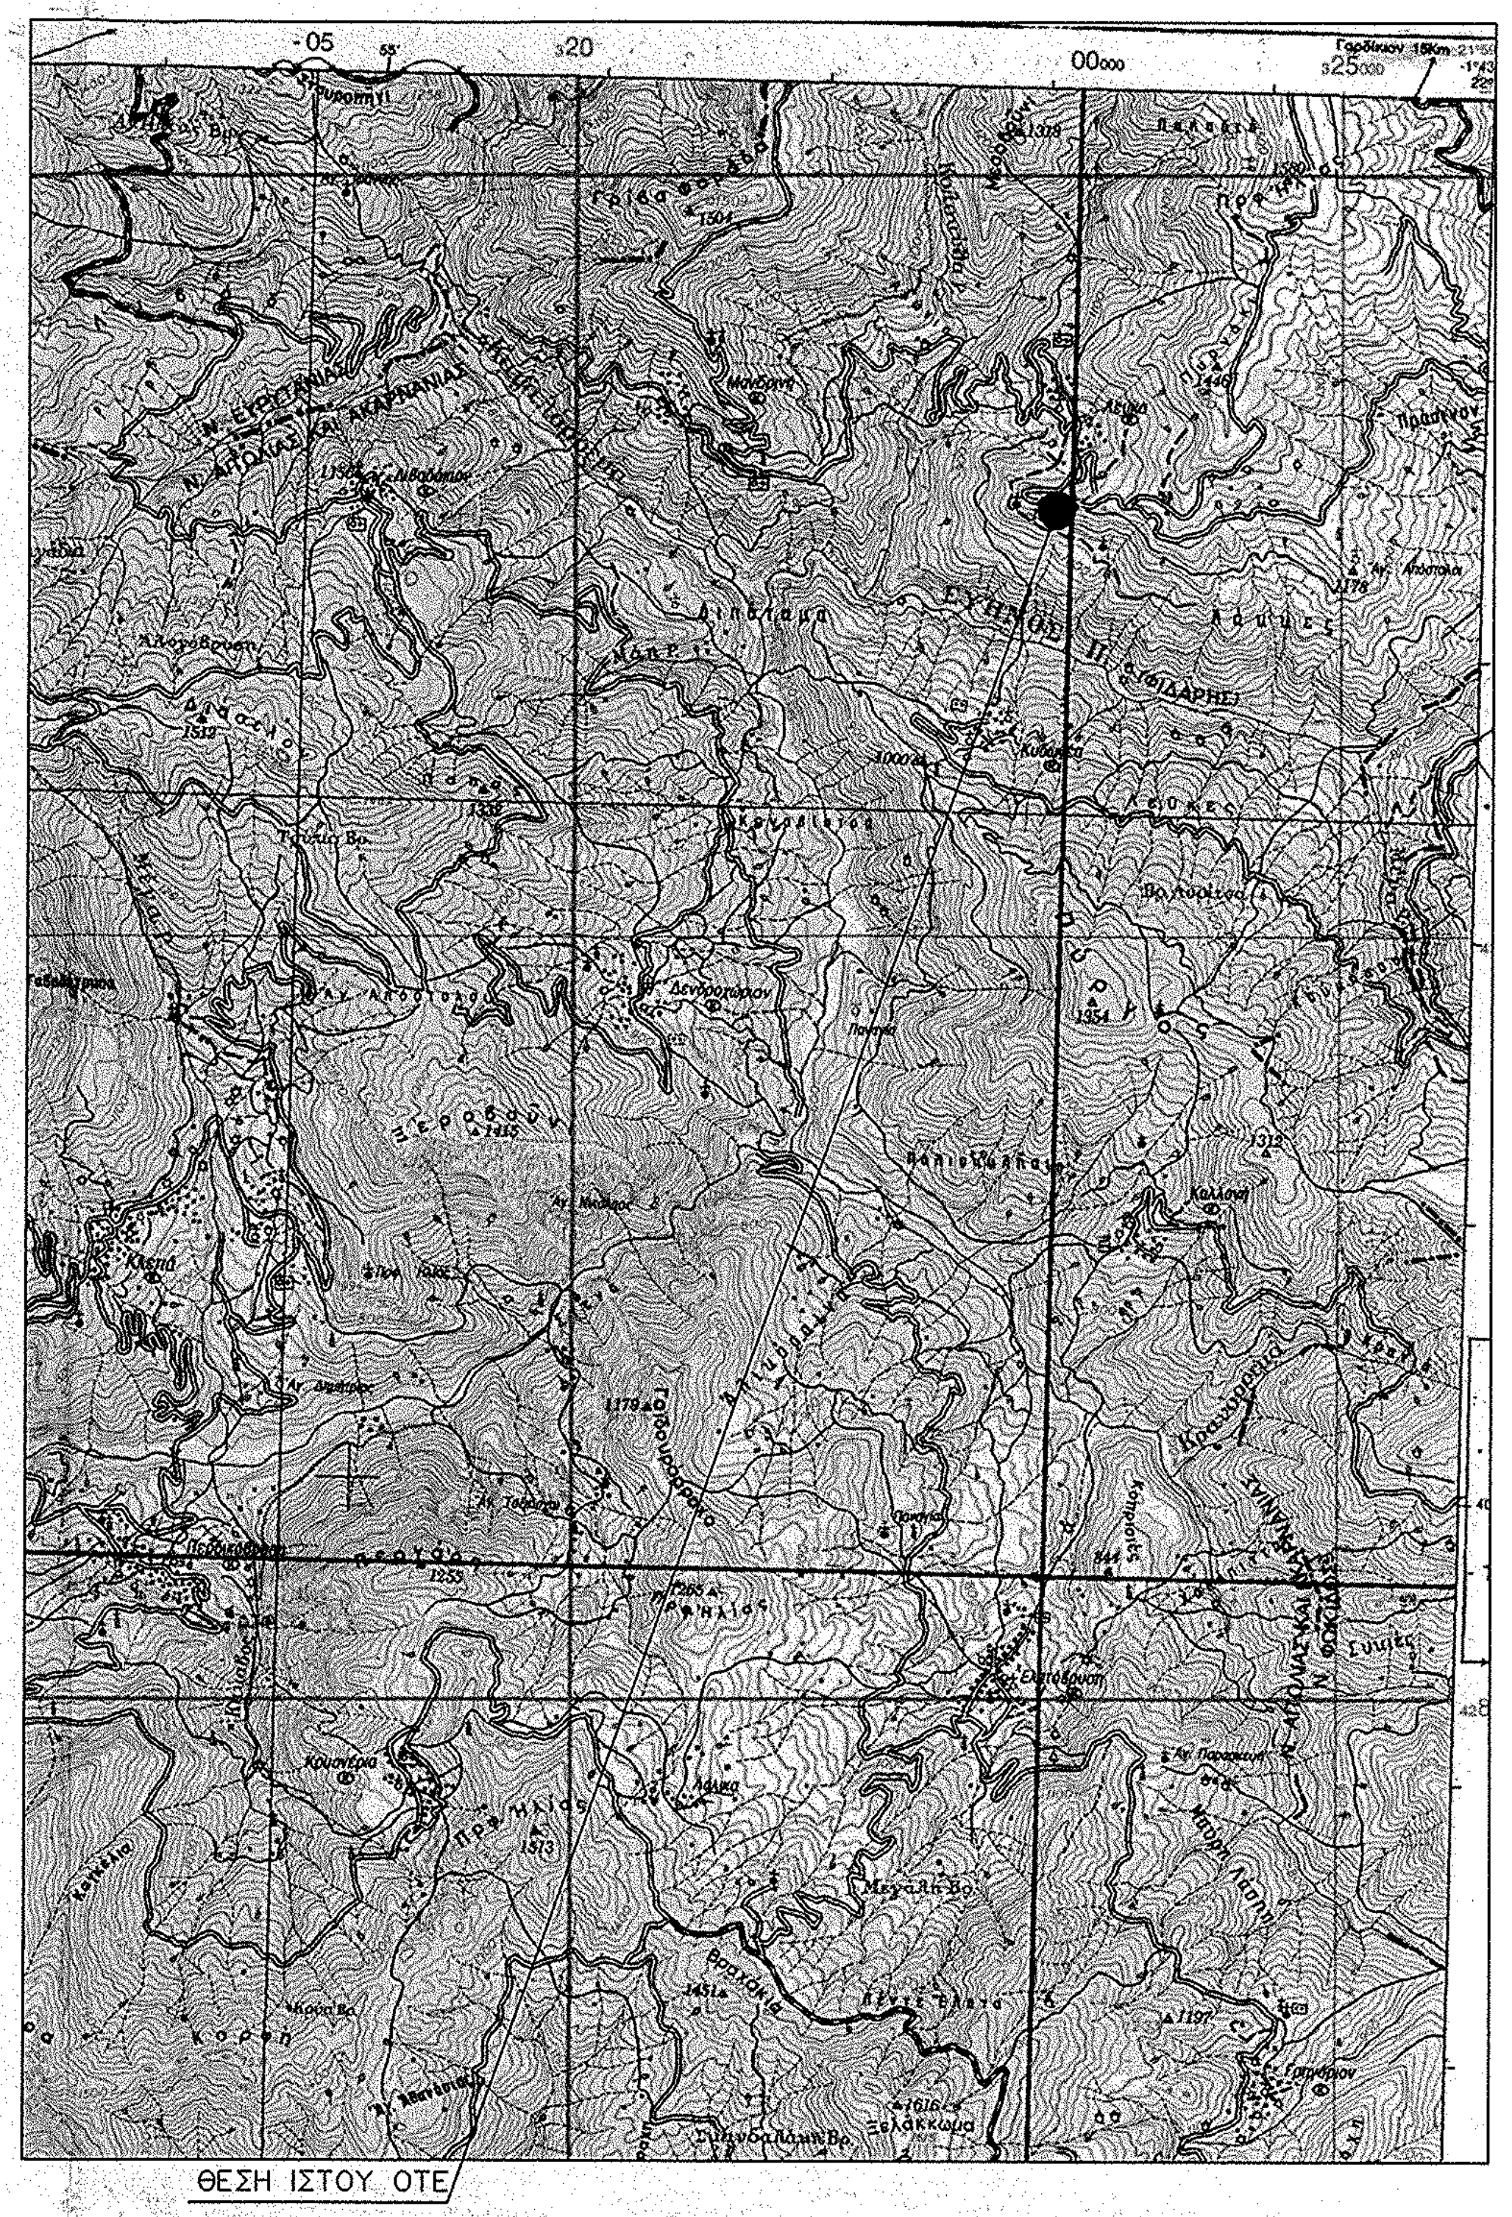

ΘΕΣΗ ΙΣΤΟΥ ΟΤΕ

ΟΤΕ Α.Ε.
ΥΠΟΔ/ΝΣΗ ΔΟΜΙΚΩΝ ΕΡΓΩΝ
ΤΜΗΜΑ ΑΔΕΙΟΔΟΤΗΣΕΩΝ

ΕΡΓΟ : ΣΤΑΘΜΟΣ ΛΕΥΚΑ Τ/Σ (0020278)

ΘΕΣΗ : Τ.Κ. ΛΕΥΚΑΣ – Δ.Ε.ΑΠΟΔΟΤΙΑΣ
Δ.ΝΑΥΠΑΚΤΙΑΣ – Π.Ε.ΑΙΤΩΛΟΑΚΑΡΝΑΝΙΑΣ

ΗΜΕΡΟΜΗΝΙΑ : ΙΟΥΛΙΟΣ 2014

ΘΕΜΑ ΣΧΕΔΙΟΥ	ΤΟΠΟΓΡΑΦΙΚΟ ΔΙΑΓΡΑΜΜΑ	ΑΡ. ΣΧΕΔΙΟΥ Ρ/Η 106/05 Φ1/2

ΚΛΙΜΑΚΑ : 1 : 200

ΚΩΔΙΚΟΣ ΑΡΙΘΜΟΣ ΣΤΑΘΜΟΥ
0020278

ΣΦΡΑΓΙΔΑ
ΣΠΥΡΟΣ ΧΡ. ΠΑΡΑΣΚΕΥΟΠΟΥΛΟΣ - ΚΟΛΙΑΣ
ΔΙΠΛΩΜ. ΠΟΛΙΤΙΚΟΣ ΜΗΧΑΝΙΚΟΣ
ΑΡΙΣΤΟΤΕΛΕΙΟΥ ΠΑΝ/ΜΙΟΥ ΘΕΣ/ΝΙΚΗΣ
ΜΕΛΟΣ Τ.Ε.Ε. ΑΡΙΘΜΟΣ ΜΗΤΡΩΟΥ 45651
ΠΑΠΑΝΙΚΟΛΗ 100 - ΧΑΛΑΝΔΡΙ - ΤΗΛ. [illegible]
ΥΠΟΓΡΑΦΗ

ΕΚΔΟΣΗ	ΗΜΕΡΟΜΗΝΙΑ	ΣΧΕΔΙΑΣΗ	ΜΕΛΕΤΗ	ΥΠΟΓΡΑΦΗ
1	26/05/05	Γ. ΠΑΠΑΧΡΥΣΑΝΘΑΚΗΣ	Δ.ΜΠΑΝΤΕ	Ι.ΧΑΤΖΗΝΙΚΟΛΗΣ
2	05/07/05	Α.ΛΥΡΑΚΗ	Δ.ΜΠΑΝΤΕ	Ι.ΧΑΤΖΗΝΙΚΟΛΗΣ
3	16/11/06	Π.ΞΕΝΟΥ	Π.ΞΕΝΟΥ	Ι.ΧΑΤΖΗΝΙΚΟΛΗΣ