



ΥΠΟΜΝΗΜΑ

ΣΥΝΤΕΤΑΓΜΕΝΕΣ ΣΗΜΕΙΩΝ			
	X	Ψ	ΜΗΚΟΣ
A	311149,15	4263399,06	19,88
B	311152,44	4263418,11	25,71
Γ	311177,80	4263413,83	19,32
Δ	311174,51	4263394,77	25,88
A	311149,15	4263399,06	25,88
2E = Σ(Xi + Xi+1)(Yi - Yi+1)			
ΕΜΒΑΔΟ: 500.00 τ.μ.			

- 1.Οροι Δομησης  
N. 2075/92,N. 2145/93 & N. 2801/00
- 2.Εμβαδό Οικοπέδου = 500.00τ.μ.
- 3.Αφαιρία Υψομετρου  
±0.00/+853,30 (ΕΙΝΑΙ ΣΤΟ ΚΕΝΤΡΟ ΤΟΥ ΙΣΤΟΥ)
- 4.Γεωγραφικες Συντεταγμενες κατα ΕΓΣΑ '87  
Γεωγραφικο μηκος φ = 21° 50 ' 04 " ,20  
Γεωγραφικο πλάτος φ = 38° 29 ' 56 " ,57  
X=311160,289 Ψ=4263409,762



**ΠΑΡΑΤΗΡΗΣΗ:**  
Ο ΙΣΤΟΣ ΚΑΙ ΤΑ ΜΗΧΑΝΗΜΑΤΑ ΤΟΥ Ο.Τ.Ε.  
ΕΙΝΑΙ ΕΓΚΑΤΕΣΤΗΜΕΝΑ ΣΕ ΕΚΤΑΣΗ ΠΟΥ ΕΧΕΙ  
ΠΑΡΑΧΩΡΗΘΕΙ ΣΤΟΝ Ο.Τ.Ε.

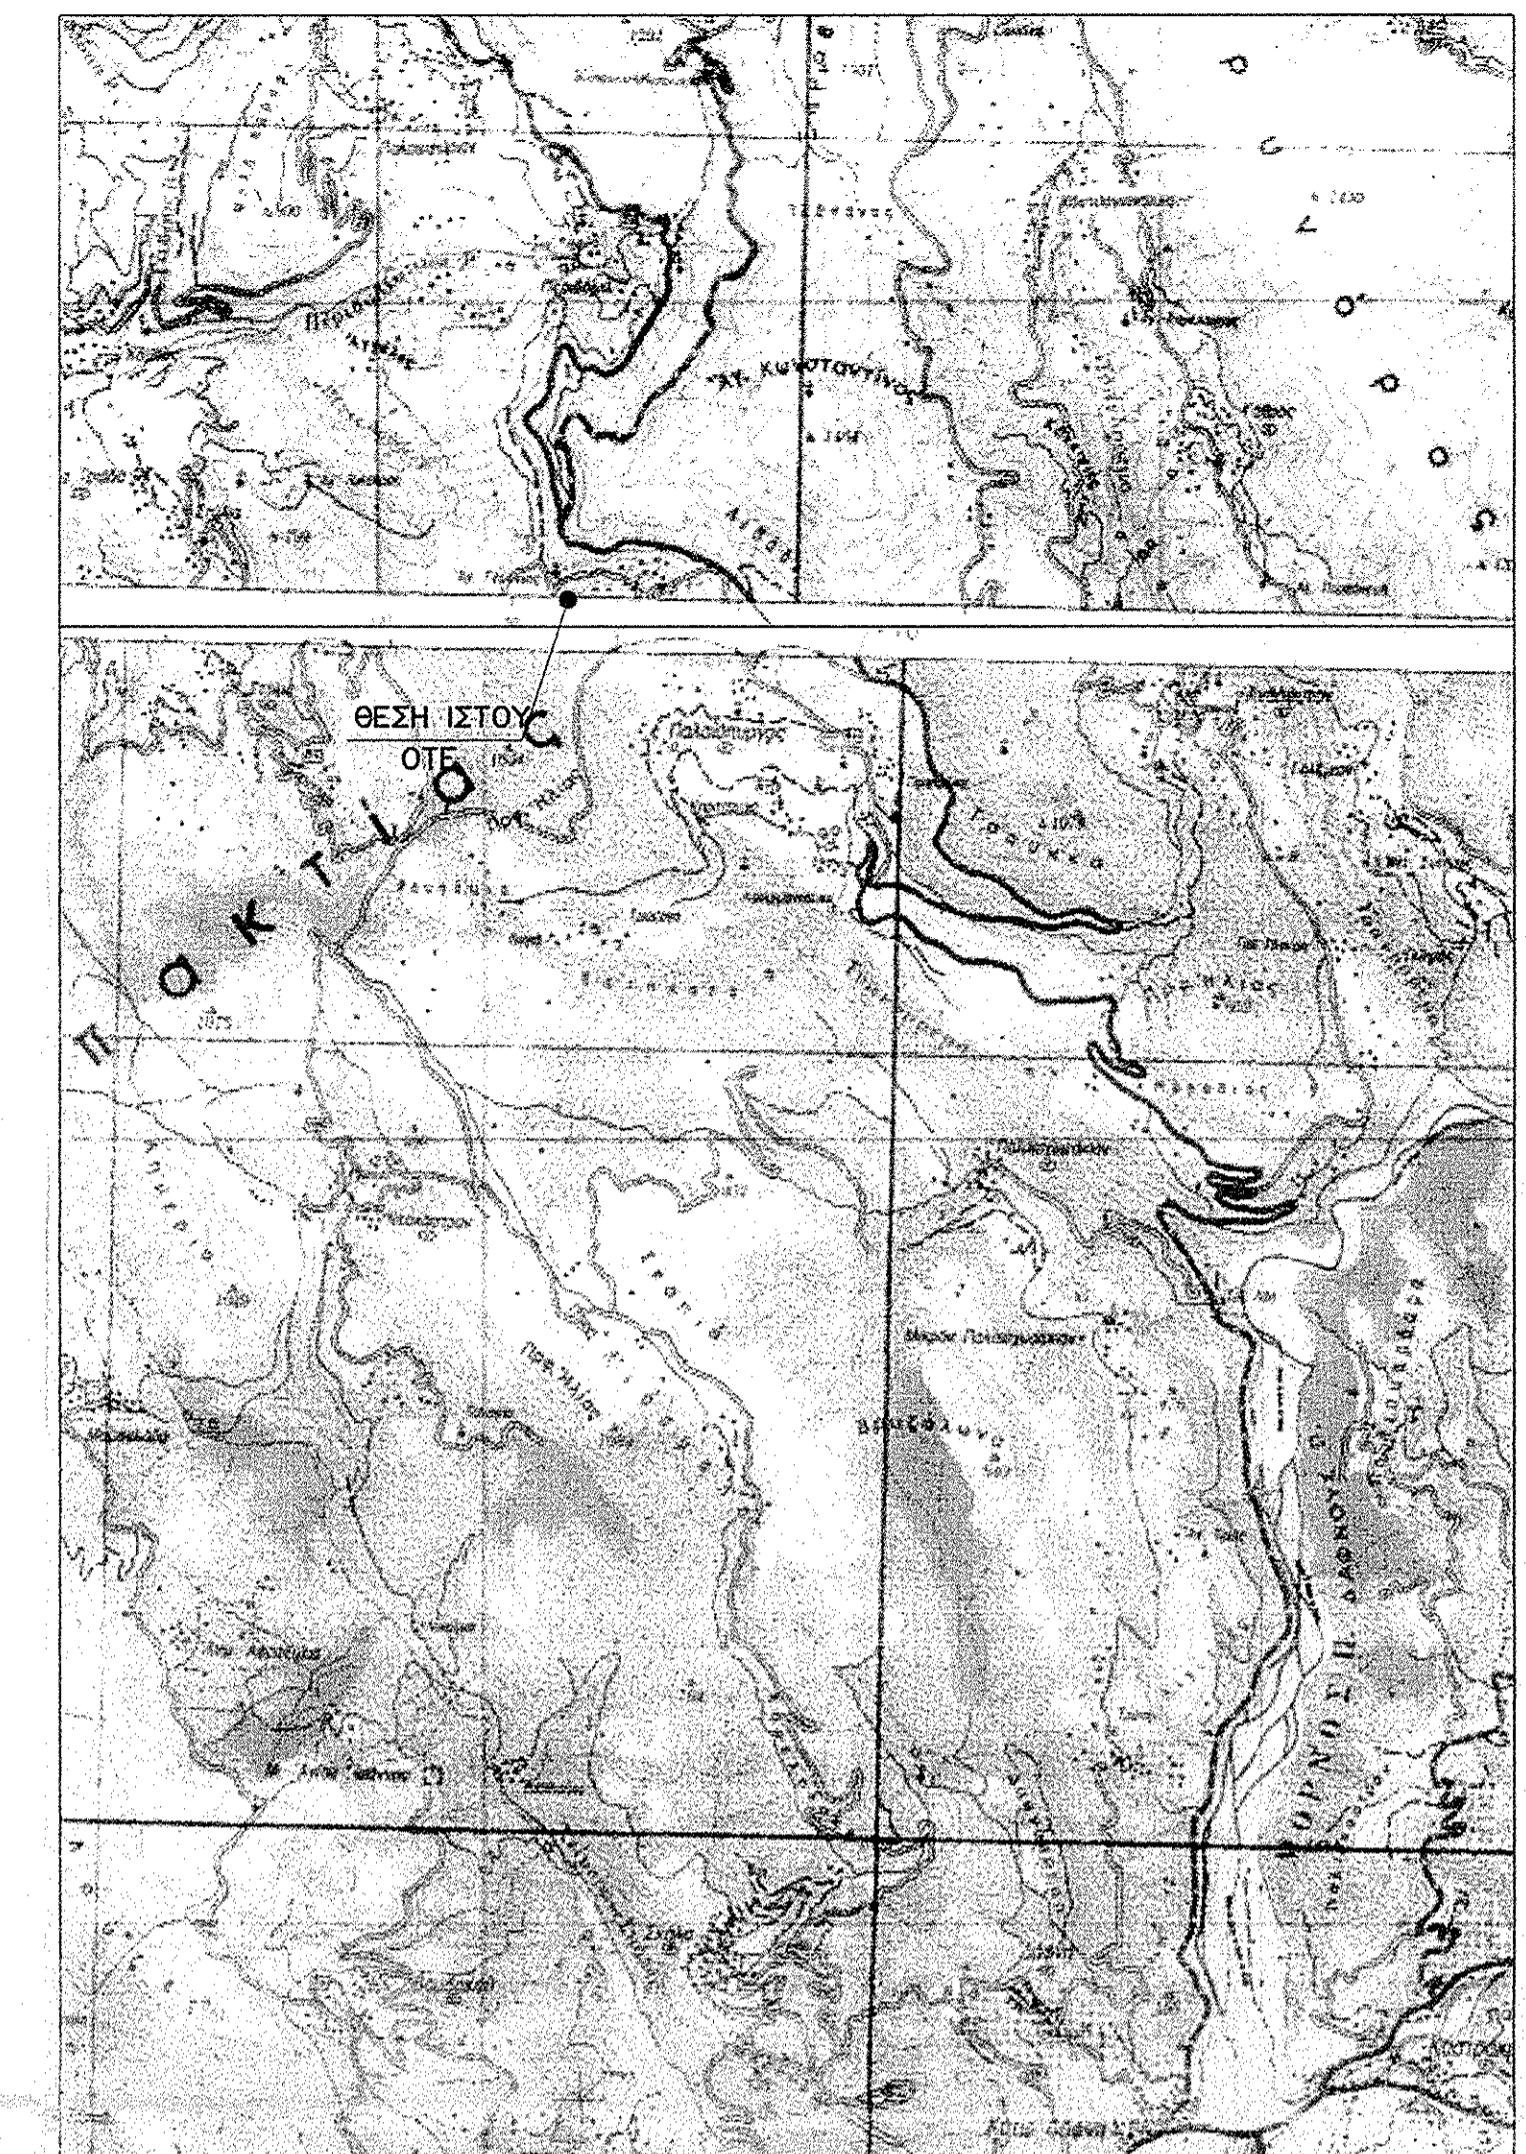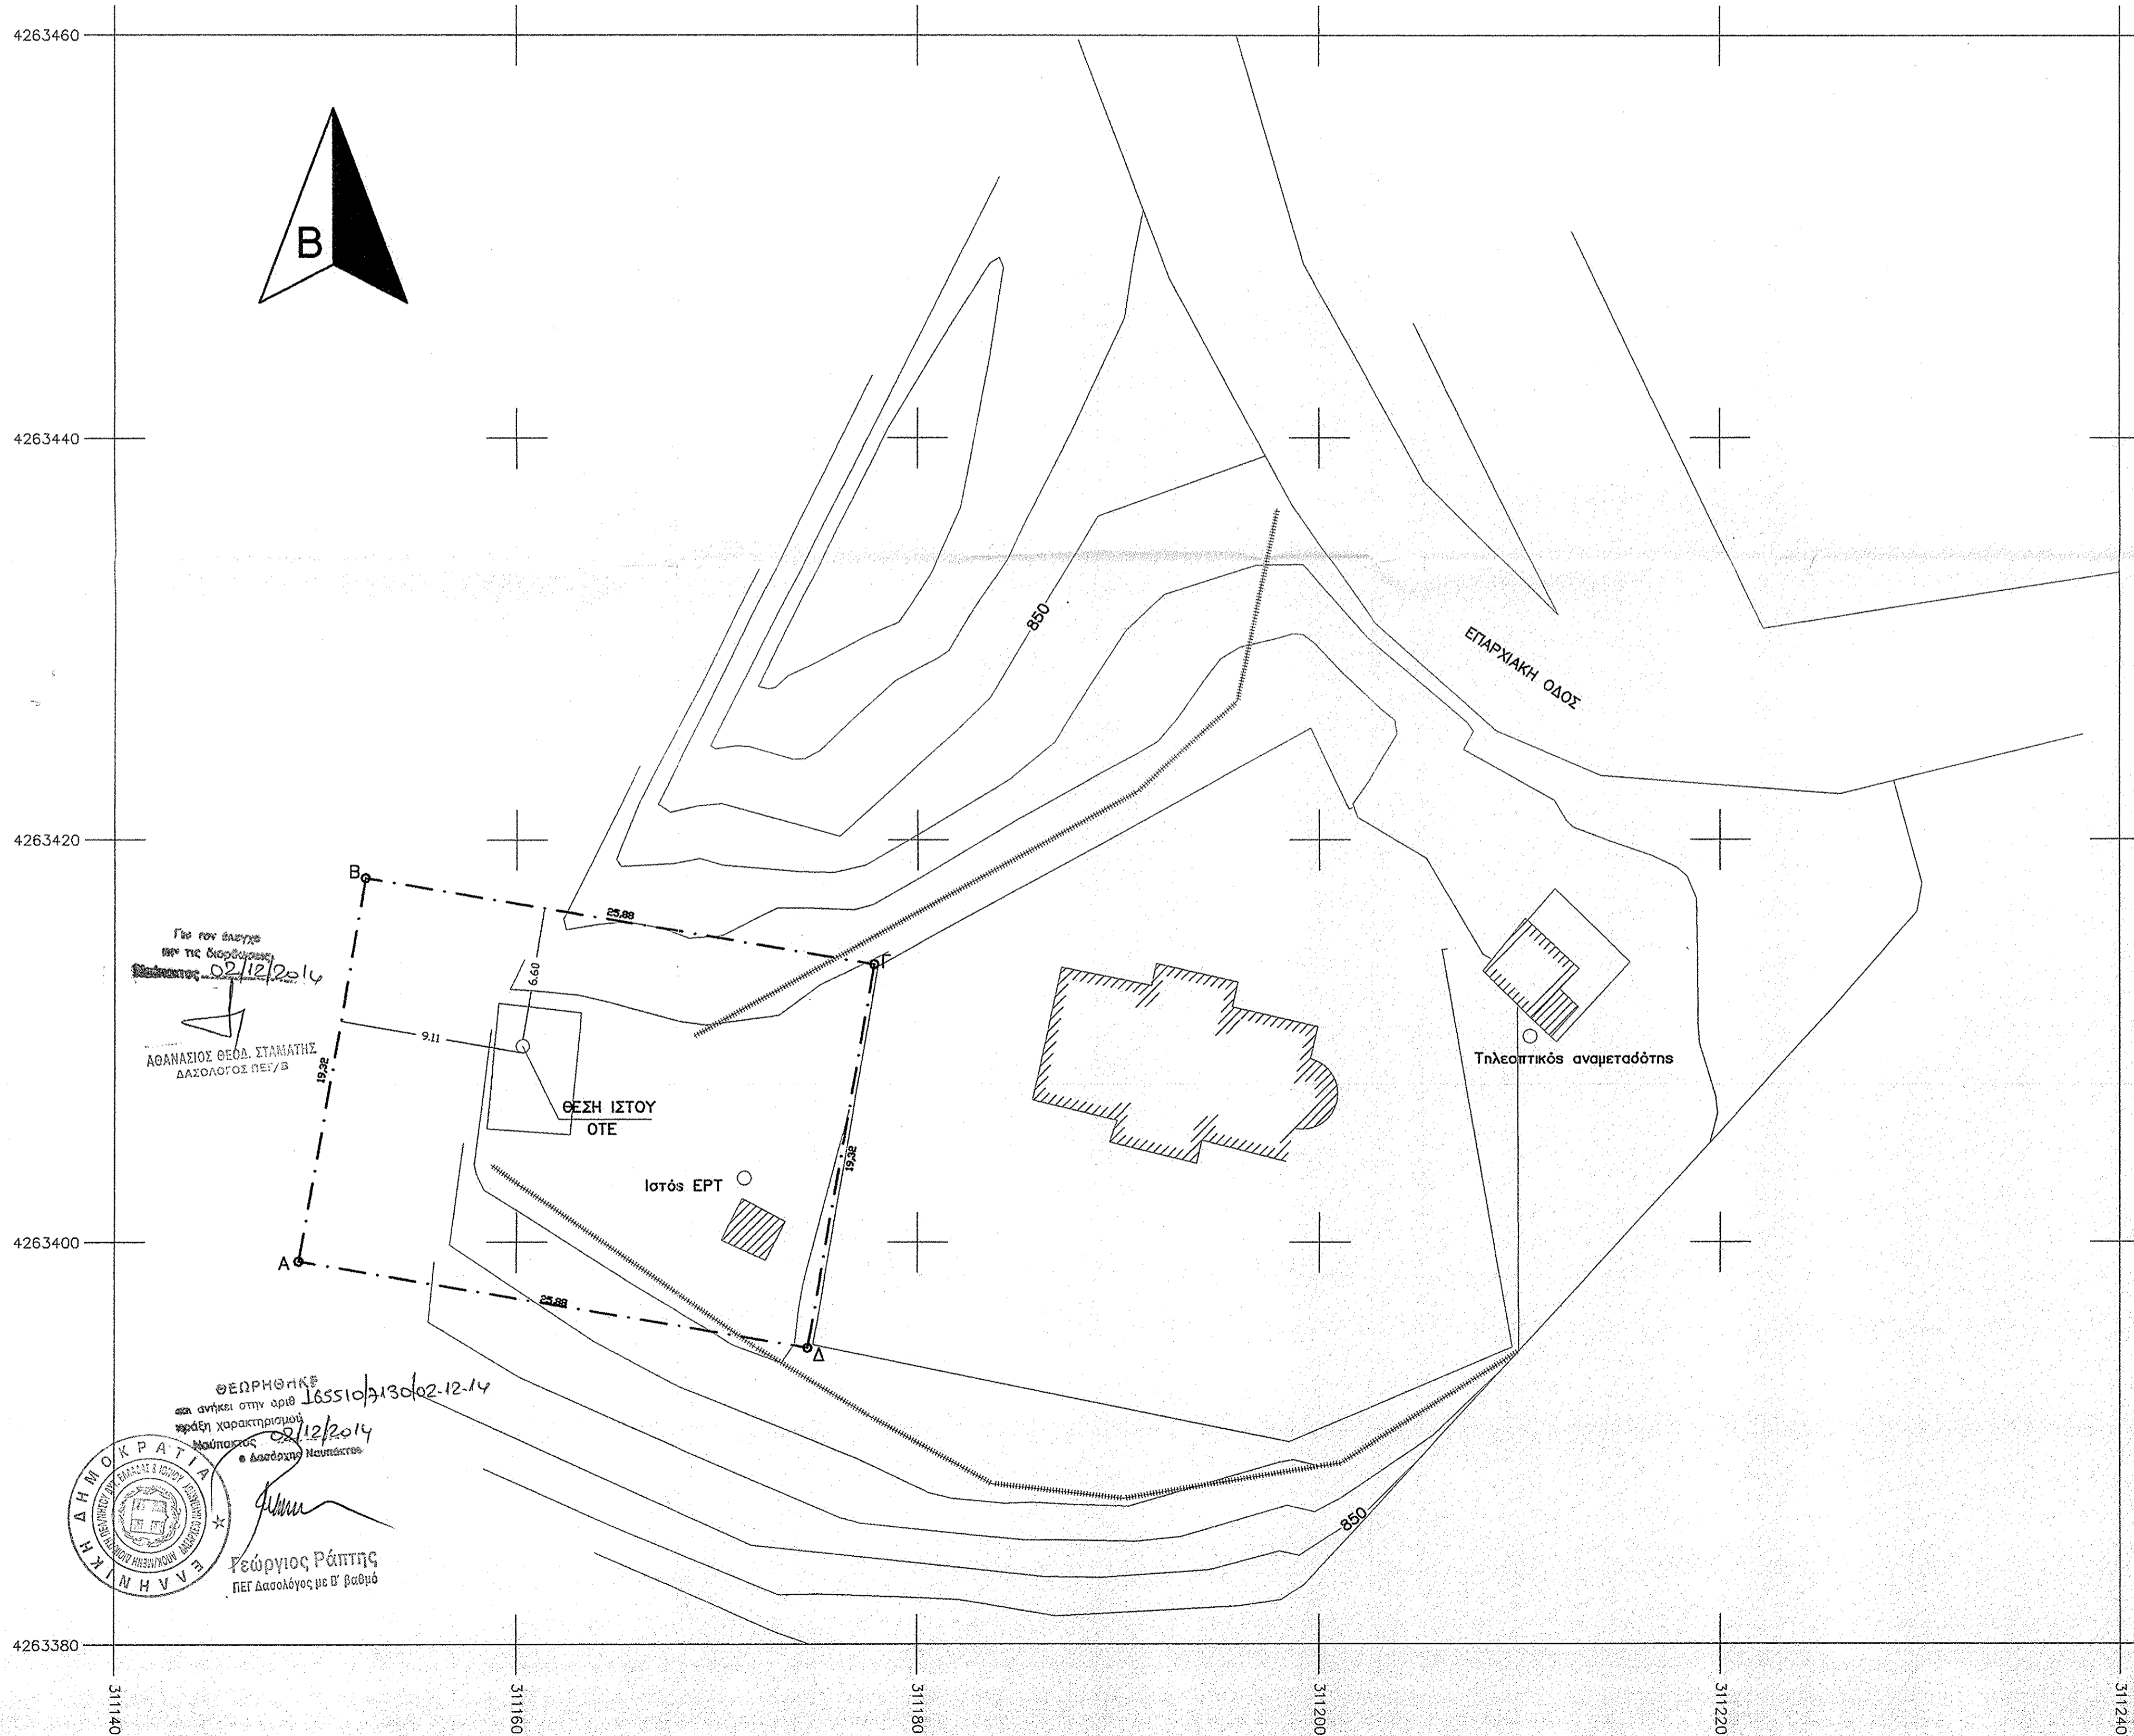

**ΟΤΕ Α.Ε.**  
Δ/ΝΣΗ ΥΛΟΠΟΙΗΣΗΣ ΥΠΟΔΟΜΩΝ ΣΤΑΘΕΡΗΣ & ΚΙΝΗΤΗΣ  
ΤΜΗΜΑ ΑΔΕΙΟΔΟΤΗΣΕΩΝ ΣΤΑΘΕΡΗΣ

ΕΡΓΟ : ΣΤΑΘΜΟΣ ΠΑΛΑΙΟΠΥΡΓΟΣ Α/Δ (0020286)

ΘΕΣΗ : Δ.Ε. ΠΥΛΛΗΝΗΣ – Δ. ΝΑΥΠΑΚΤΙΑΣ  
Π.Ε.ΑΙΤΩΛΟΚΑΡΝΑΝΙΑΣ

ΗΜΕΡΟΜΗΝΙΑ : ΜΑΪΟΣ 2014

ΘΕΜΑ ΣΧΕΔΙΟΥ	ΤΟΠΟΓΡΑΦΙΚΟ ΔΙΑΓΡΑΜΜΑ	ΑΡ. ΣΧΕΔΙΟΥ Ρ/Η 133/05 01/2
-----------------	--------------------------	-----------------------------------

ΚΛΙΜΑΚΑ : 1 : 200

ΚΩΔΙΚΟΣ ΑΡΙΘΜΟΣ ΣΤΑΘΜΟΥ <b>0020286</b>	ΣΦΡΑΓΙΔΑ 			
ΥΠΟΓΡΑΦΗ				
ΕΚΔΟΣΗ	ΗΜΕΡΟΜΗΝΙΑ	ΣΧΕΔΙΑΣΤΗΣ	ΜΕΛΕΤΗ	ΥΠΟΓΡΑΦΗ
1	28/01/05	ΜΠΑΡΑΣΕΡΗ	Ι.ΧΑΤΖΗΚΩΝΣΤΕ	Ι.ΧΑΤΖΗΚΩΝΣΤΕ
2	2/6/05	ΜΠΑΡΑΣΕΡΗ	Δ.ΜΠΑΝΤΕ	Ι.ΧΑΤΖΗΚΩΝΣΤΕ
3	31/07/08	Σ. ΝΙΚΟΡΟΥ	Σ. ΝΙΚΟΡΟΥ	Ι.ΧΑΤΖΗΚΩΝΣΤΕ

Για τον έλεγχο  
της διαμόρφωσης  
του έργου  
02/12/2014

ΑΘΑΝΑΣΙΟΣ ΘΕΟΔ. ΣΤΑΜΑΤΗΣ  
ΔΑΣΟΛΟΓΟΣ ΠΕΓ/Σ

02/12/2014

ΘΕΩΡΗΣΗ  
στα σχέδια στην αρχή  
και στην ολοκλήρωση  
του έργου  
02/12/2014

ΔΗΜΟΚΡΑΤΙΑ  
ΕΛΛΗΝΙΚΗ ΔΗΜΟΚΡΑΤΙΑ  
ΥΠΟΥΡΓΕΙΟ ΠΕΡΙΒΑΛΛΟΝΤΟΣ ΚΑΙ ΑΝΤΙΚΑΤΑΣΤΑΣΗΣ

Γεώργιος Ράπτης  
ΠΕΓ Δασολόγος με Βαθμό