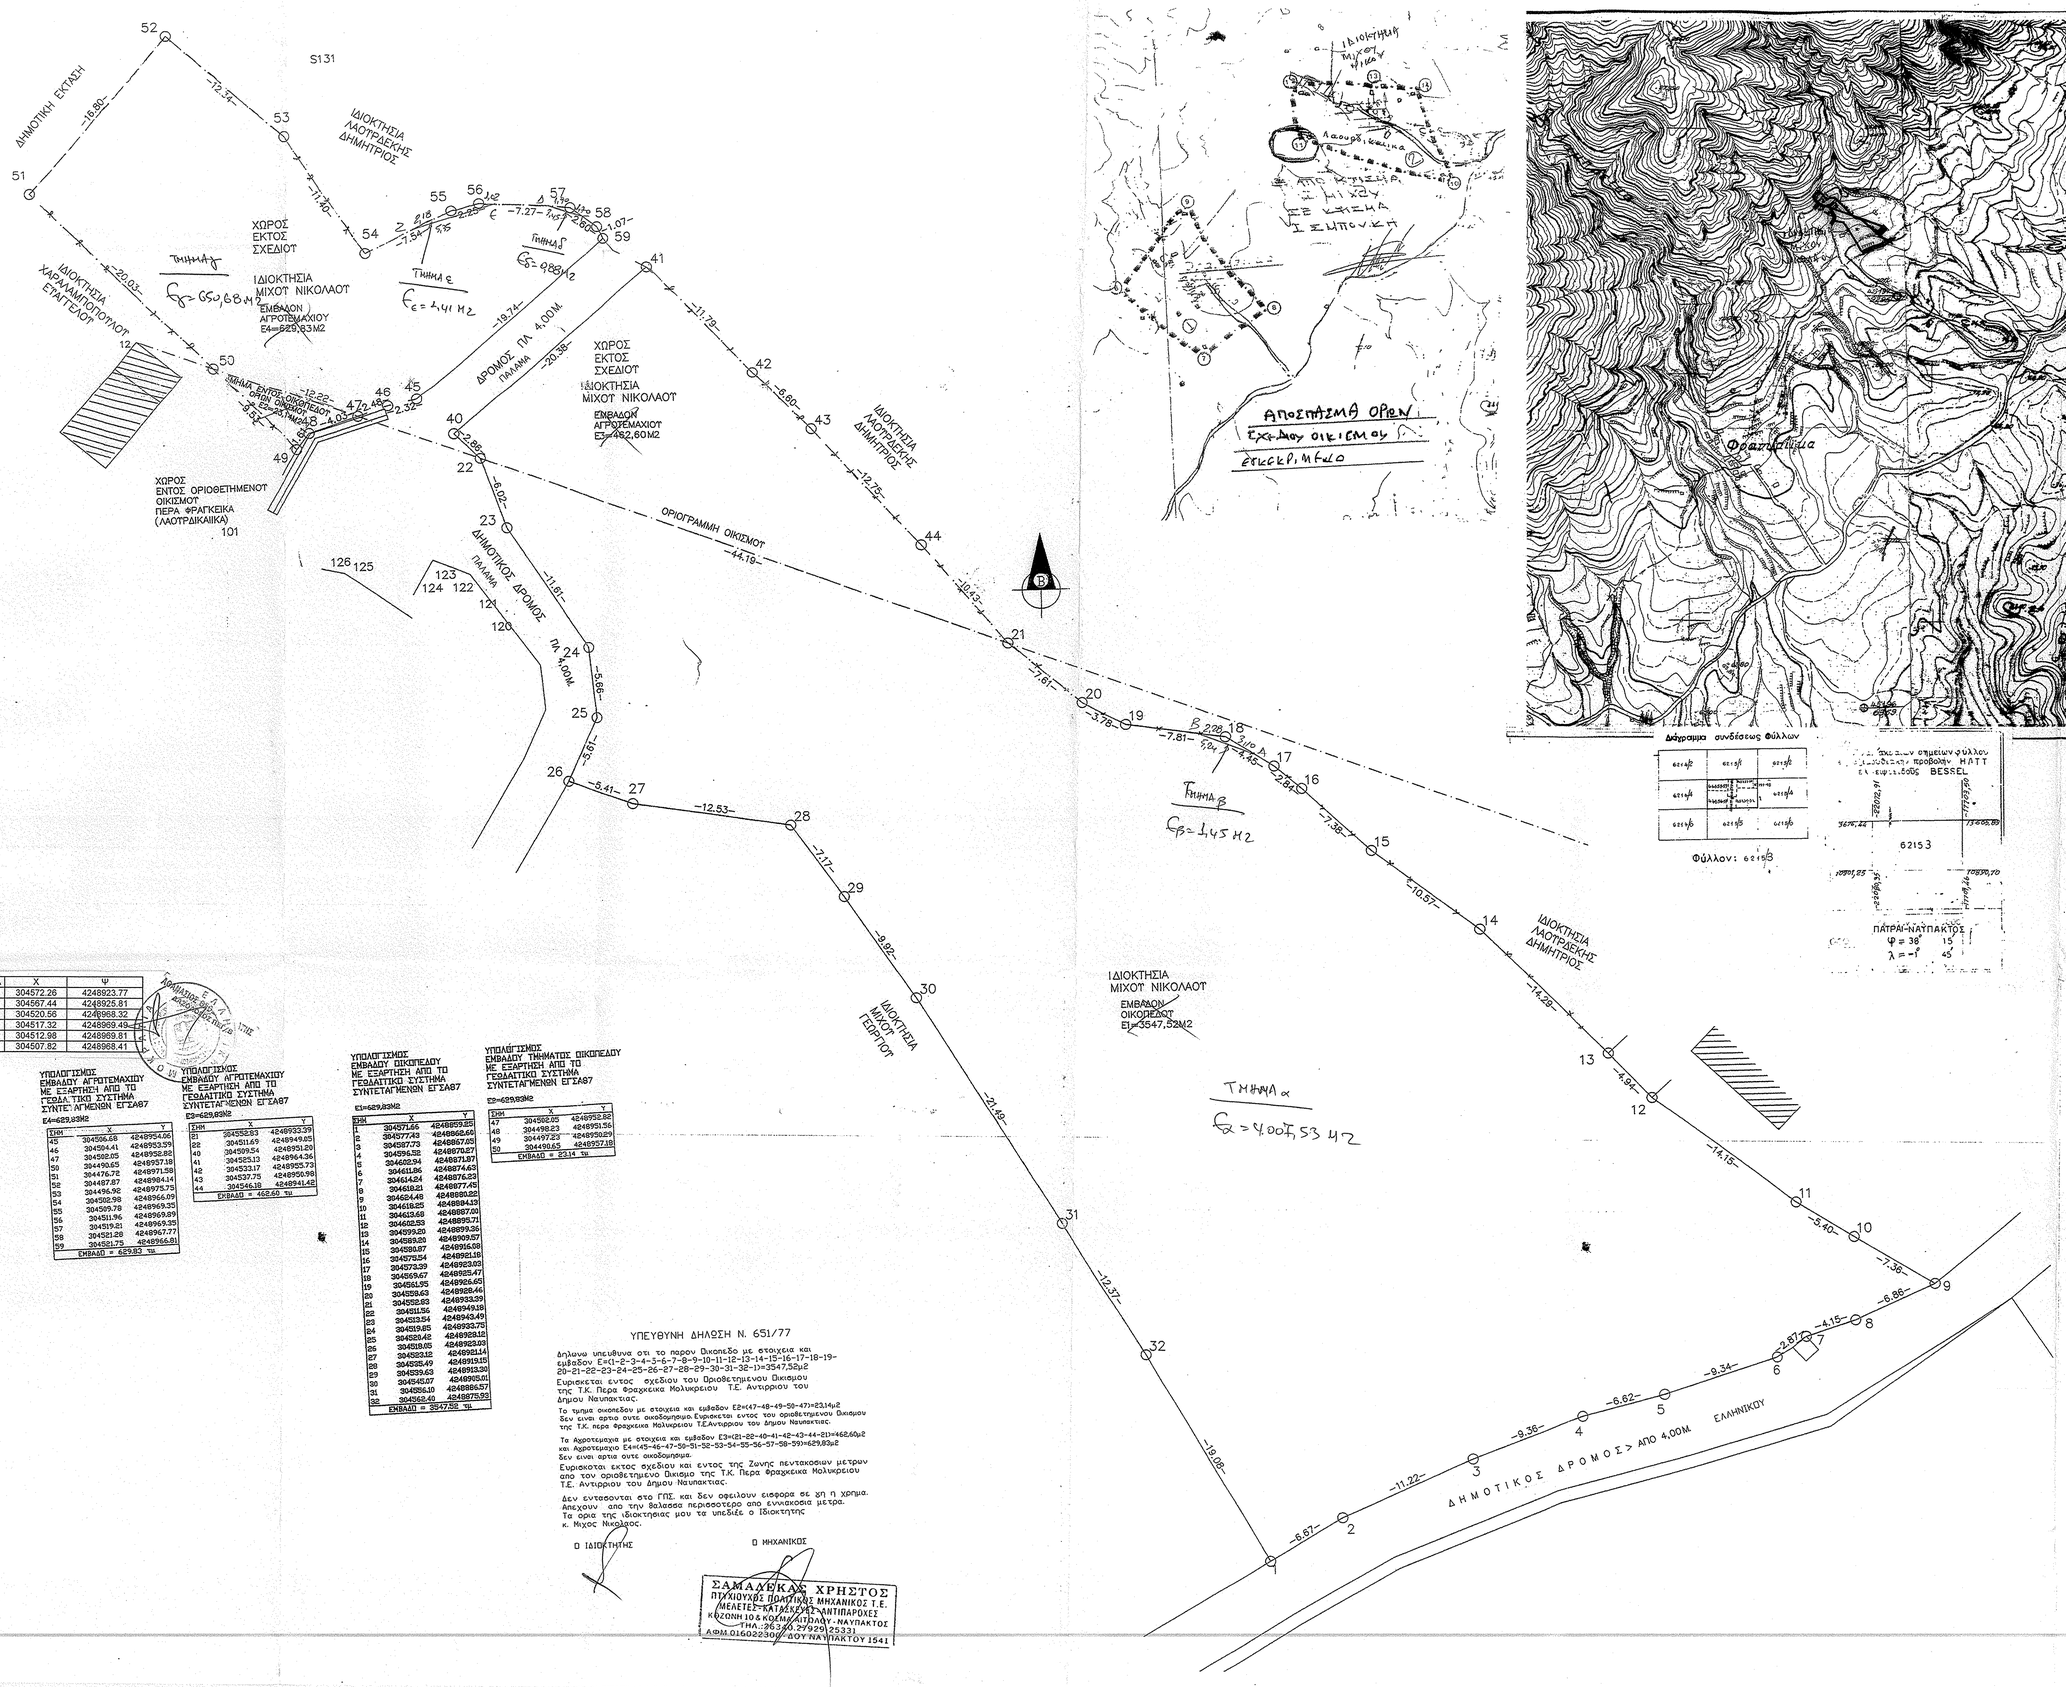

Α/Α	Χ	Ψ
Α	304572.26	4248923.77
Β	304567.44	4248926.81
Κ	304520.56	4248968.32
Δι	304517.32	4248969.49
Ε	304512.98	4248969.81
Ζ	304507.82	4248968.41

ΣΗΜ	Χ	Υ
45	304556.68	4248954.06
46	304594.41	4248953.59
47	304592.05	4248932.88
30	304490.65	4248957.18
31	304476.72	4248971.58
32	304487.87	4248984.14
33	304496.92	4248975.75
34	304502.98	4248966.69
35	304509.78	4248969.35
36	304511.96	4248969.89
37	304519.21	4248969.35
38	304521.28	4248967.77
39	304521.73	4248966.81
ΕΜΒΑΔΟΝ = 629,83 τμ		

ΣΗΜ	Χ	Υ
21	304552.83	4248933.39
22	304511.69	4248949.65
40	304509.54	4248951.20
41	304525.13	4248955.73
42	304533.17	4248950.98
43	304537.75	4248950.98
44	304546.18	4248941.45
ΕΜΒΑΔΟΝ = 468,60 τμ		

ΣΗΜ	Χ	Υ
1	304571.66	4248899.25
2	304577.43	4248866.66
3	304587.73	4248867.05
4	304596.58	4248870.87
5	304602.94	4248871.87
6	304611.96	4248874.63
7	304614.24	4248876.23
8	304618.21	4248877.45
9	304624.49	4248880.82
10	304618.25	4248884.19
11	304613.68	4248887.01
12	304608.53	4248895.71
13	304599.26	4248899.35
14	304589.29	4248909.57
15	304580.97	4248916.08
16	304579.54	4248921.18
17	304573.39	4248923.03
18	304569.67	4248925.47
19	304561.95	4248926.61
20	304559.63	4248928.46
21	304552.83	4248933.39
22	304511.55	4248949.18
23	304513.54	4248943.49
24	304519.65	4248933.75
25	304528.46	4248926.12
26	304519.05	4248923.03
27	304528.12	4248918.14
28	304528.49	4248919.15
29	304539.63	4248913.30
30	304545.07	4248905.91
31	304556.10	4248886.57
32	304568.40	4248875.93
ΕΜΒΑΔΟΝ = 3547,52 τμ		

ΣΗΜ	Χ	Υ
47	304592.05	4248932.88
48	304598.23	4248931.06
49	304497.23	4248950.29
50	304499.63	4248927.18
ΕΜΒΑΔΟΝ = 23,14 τμ		

Για τον έλεγχο
απο της διοικήσεως
Ναυπάκτου 21/03/2014
ΑΘΑΝΑΣΙΟΣ ΘΕΟΔ. ΣΤΑΪΤΑΤΗΣ
ΔΑΣΟΛΟΓΟΣ ΠΕΓ/Β

ΘΕΩΡΗΘΗΚΕ
στο σύνολο-στην υπ'αριθ. 52/81/2588/21-03-14
Βεβαίωση τοπογράφων
Ναυπάκτου 21/03/2014
Ο Διοικητής Ναυπάκτου
ΑΘΑΝΑΣΙΟΣ ΘΕΟΔ. ΣΤΑΪΤΑΤΗΣ
ΔΑΣΟΛΟΓΟΣ ΠΕΓ/Β

εργοδότης	ΜΙΧΟΣ ΝΙΚΟΛΑΟΣ
έργο	ΑΠΟΤΥΠΩΣΗ ΤΟΠΟΓΡΑΦΙΚΟΥ
τοποθεσία	ΤΟΠΙΚΗ ΚΟΙΝΟΤΗΤΑ ΠΕΡΑ ΦΡΑΓΚΕΙΚΑ ΜΟΛΥΚΡΕΙΟΥ ΔΗΜΟΤΙΚΗΣ ΕΝΟΤΗΤΑΣ ΑΝΤΙΡΡΙΟΥ ΤΟΥ ΔΗΜΟΥ ΝΑΥΠΑΚΤΙΑΣ
θέμα σχεδίου	ΤΟΠΟΓΡΑΦΙΚΟ ΔΙΑΓΡΑΜΜΑ
αριθμός σχεδίου	Α
κλίμακες	1/200
ημερομηνία	ΜΑΙΟΣ 2013

σφραγίδα – υπογραφή
ΣΑΜΑΔΕΚΑΣ ΧΡΗΣΤΟΣ
ΠΤΥΧΙΟΥΧΟΣ ΠΟΛΙΤΙΚΟΣ ΜΗΧΑΝΙΚΟΣ Τ.Ε.
ΜΕΛΕΤΕΣ-ΚΑΤΑΣΚΕΥΕΣ-ΑΝΤΙΠΑΡΟΧΕΣ
ΚΟΖΩΝΗ 10 & ΚΟΡΙΝΘΟΥ-ΠΑΤΡΩΝ ΟΔΟΥ - ΝΑΥΠΑΚΤΟΣ
ΤΗΛ.26340 27029-25331
ΑΦΜ.016022300 - ΔΟΥ ΝΑΥΠΑΚΤΟΥ 1541