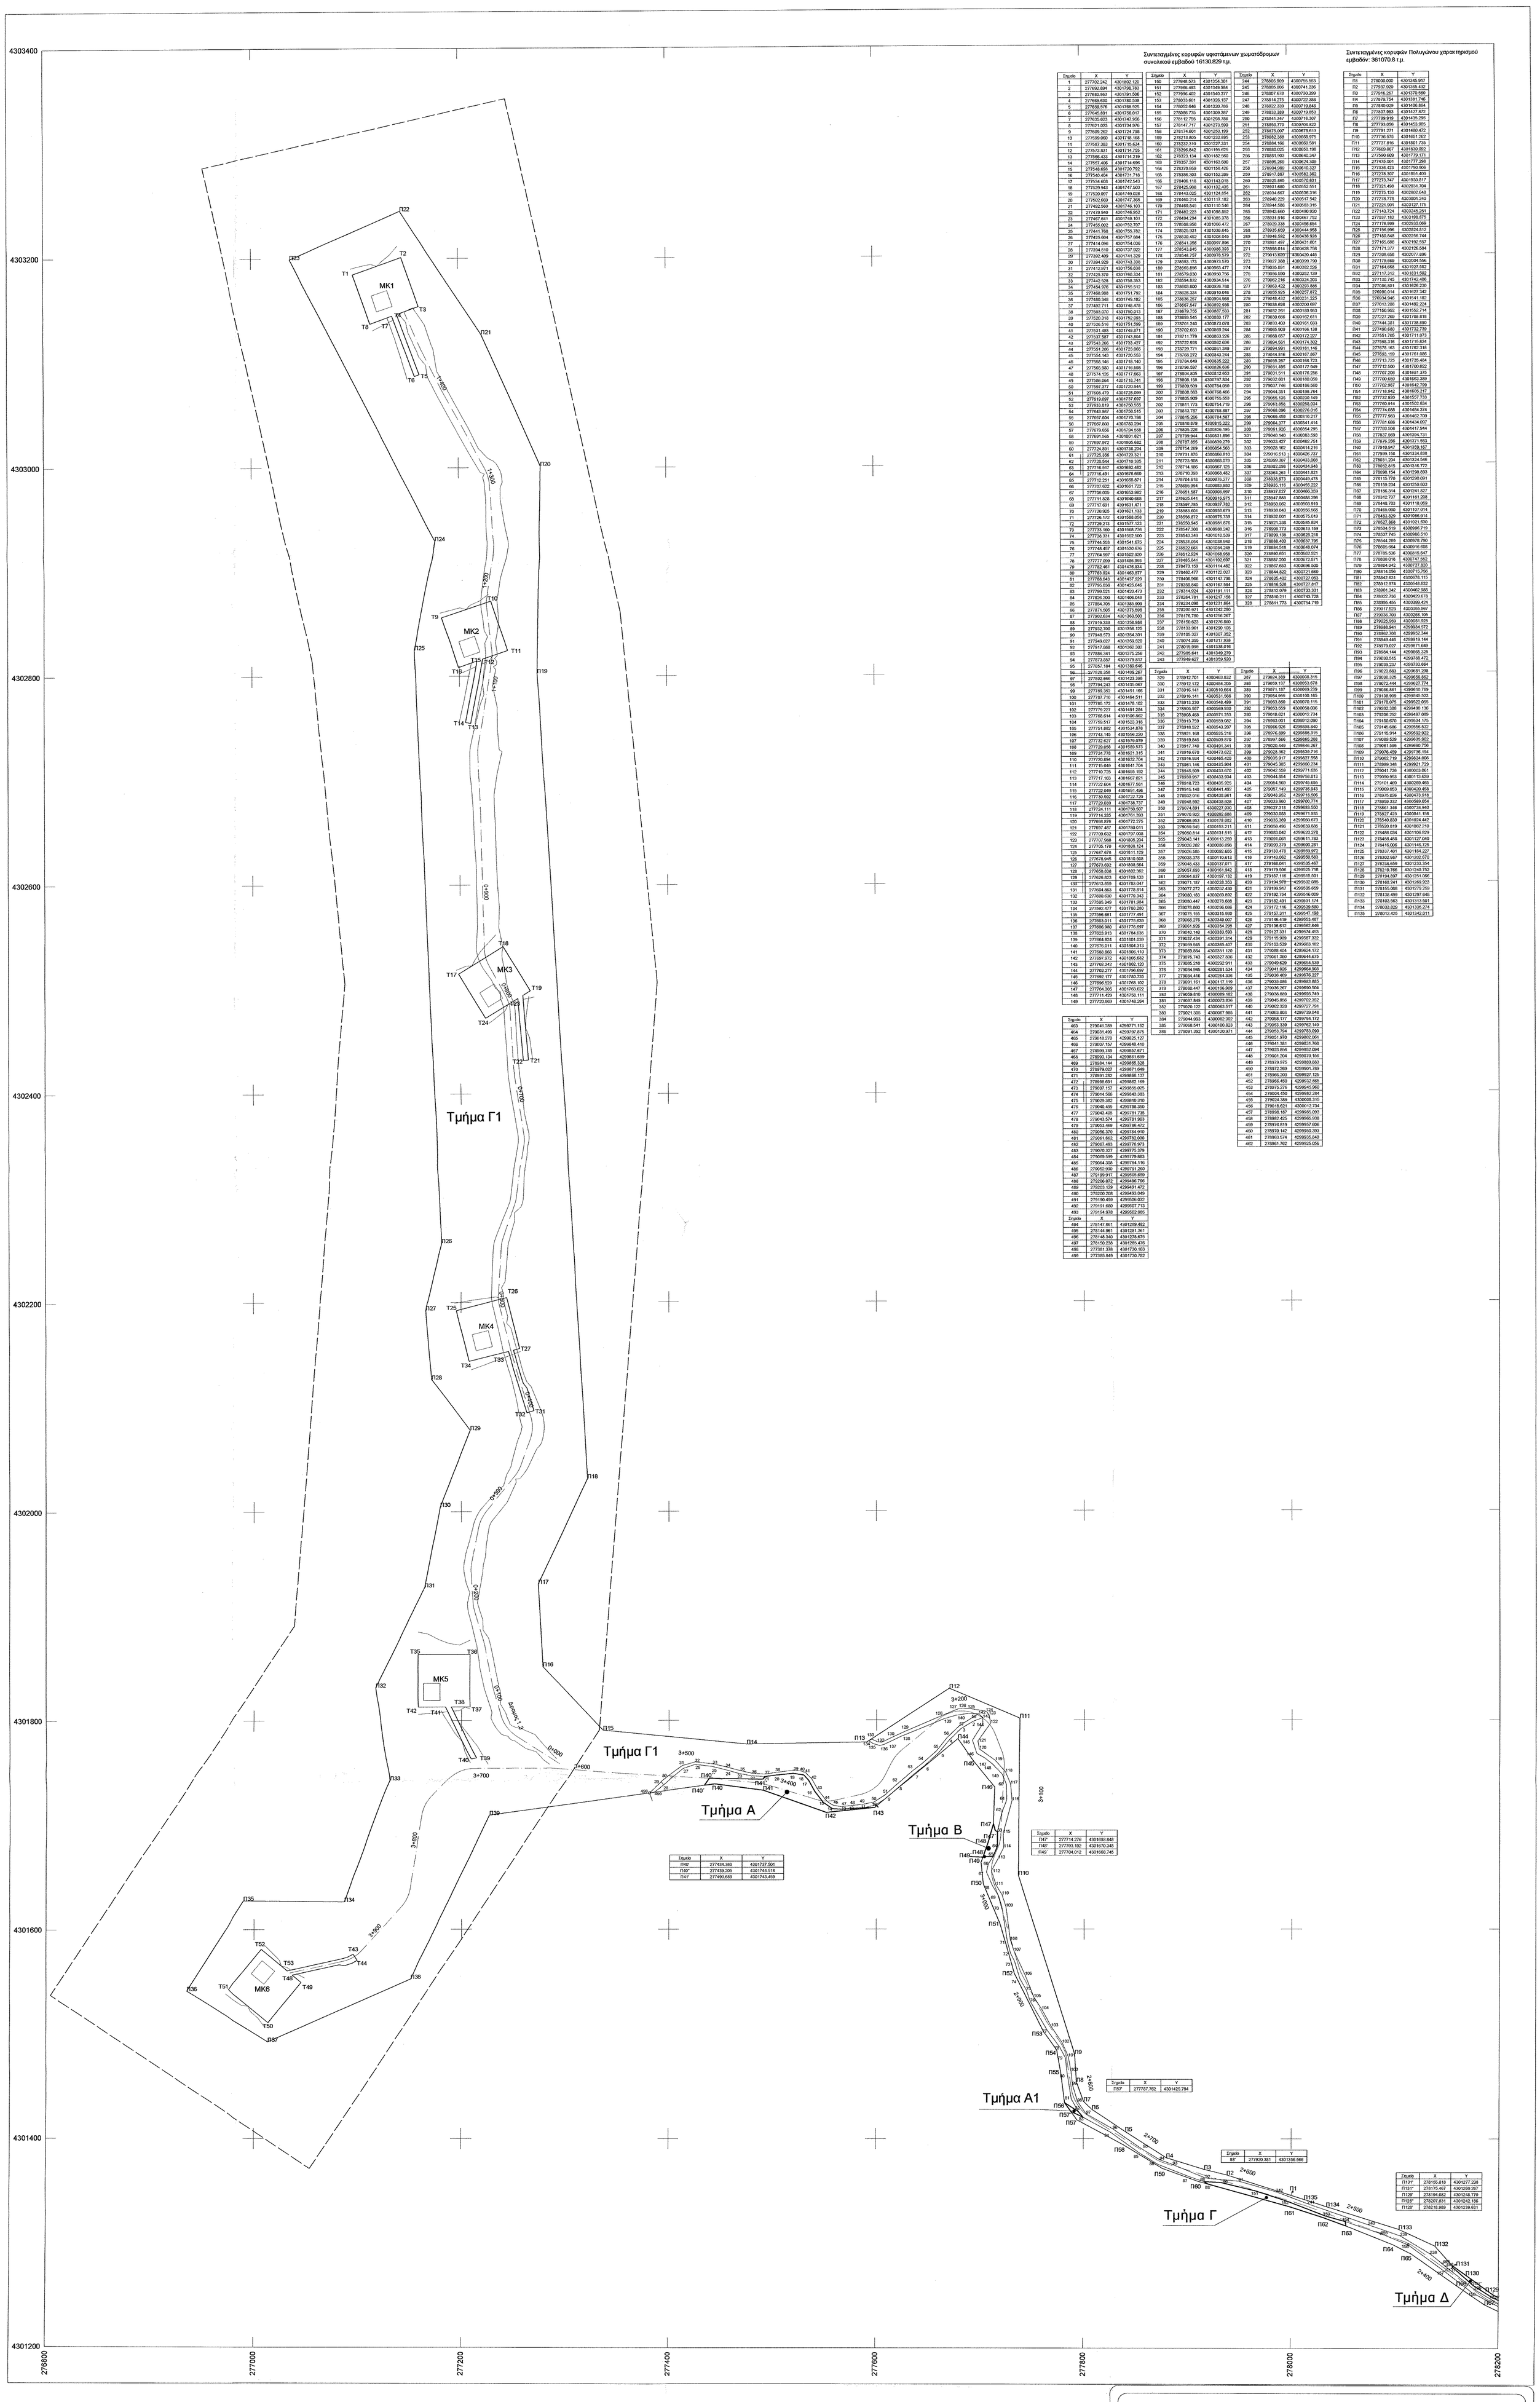

Συντεταγμένες κορυφών υφιστάμενων γεωτεμαχίων συνολικού εμβαδού 161301,829 τ.μ.

Σημείο	X	Y
Συντεταγμένες κορυφών Πολύγωνα χαρακτηρισμού συνολικού εμβαδού: 361070.8 τ.μ.

Σημείο	X	Y
