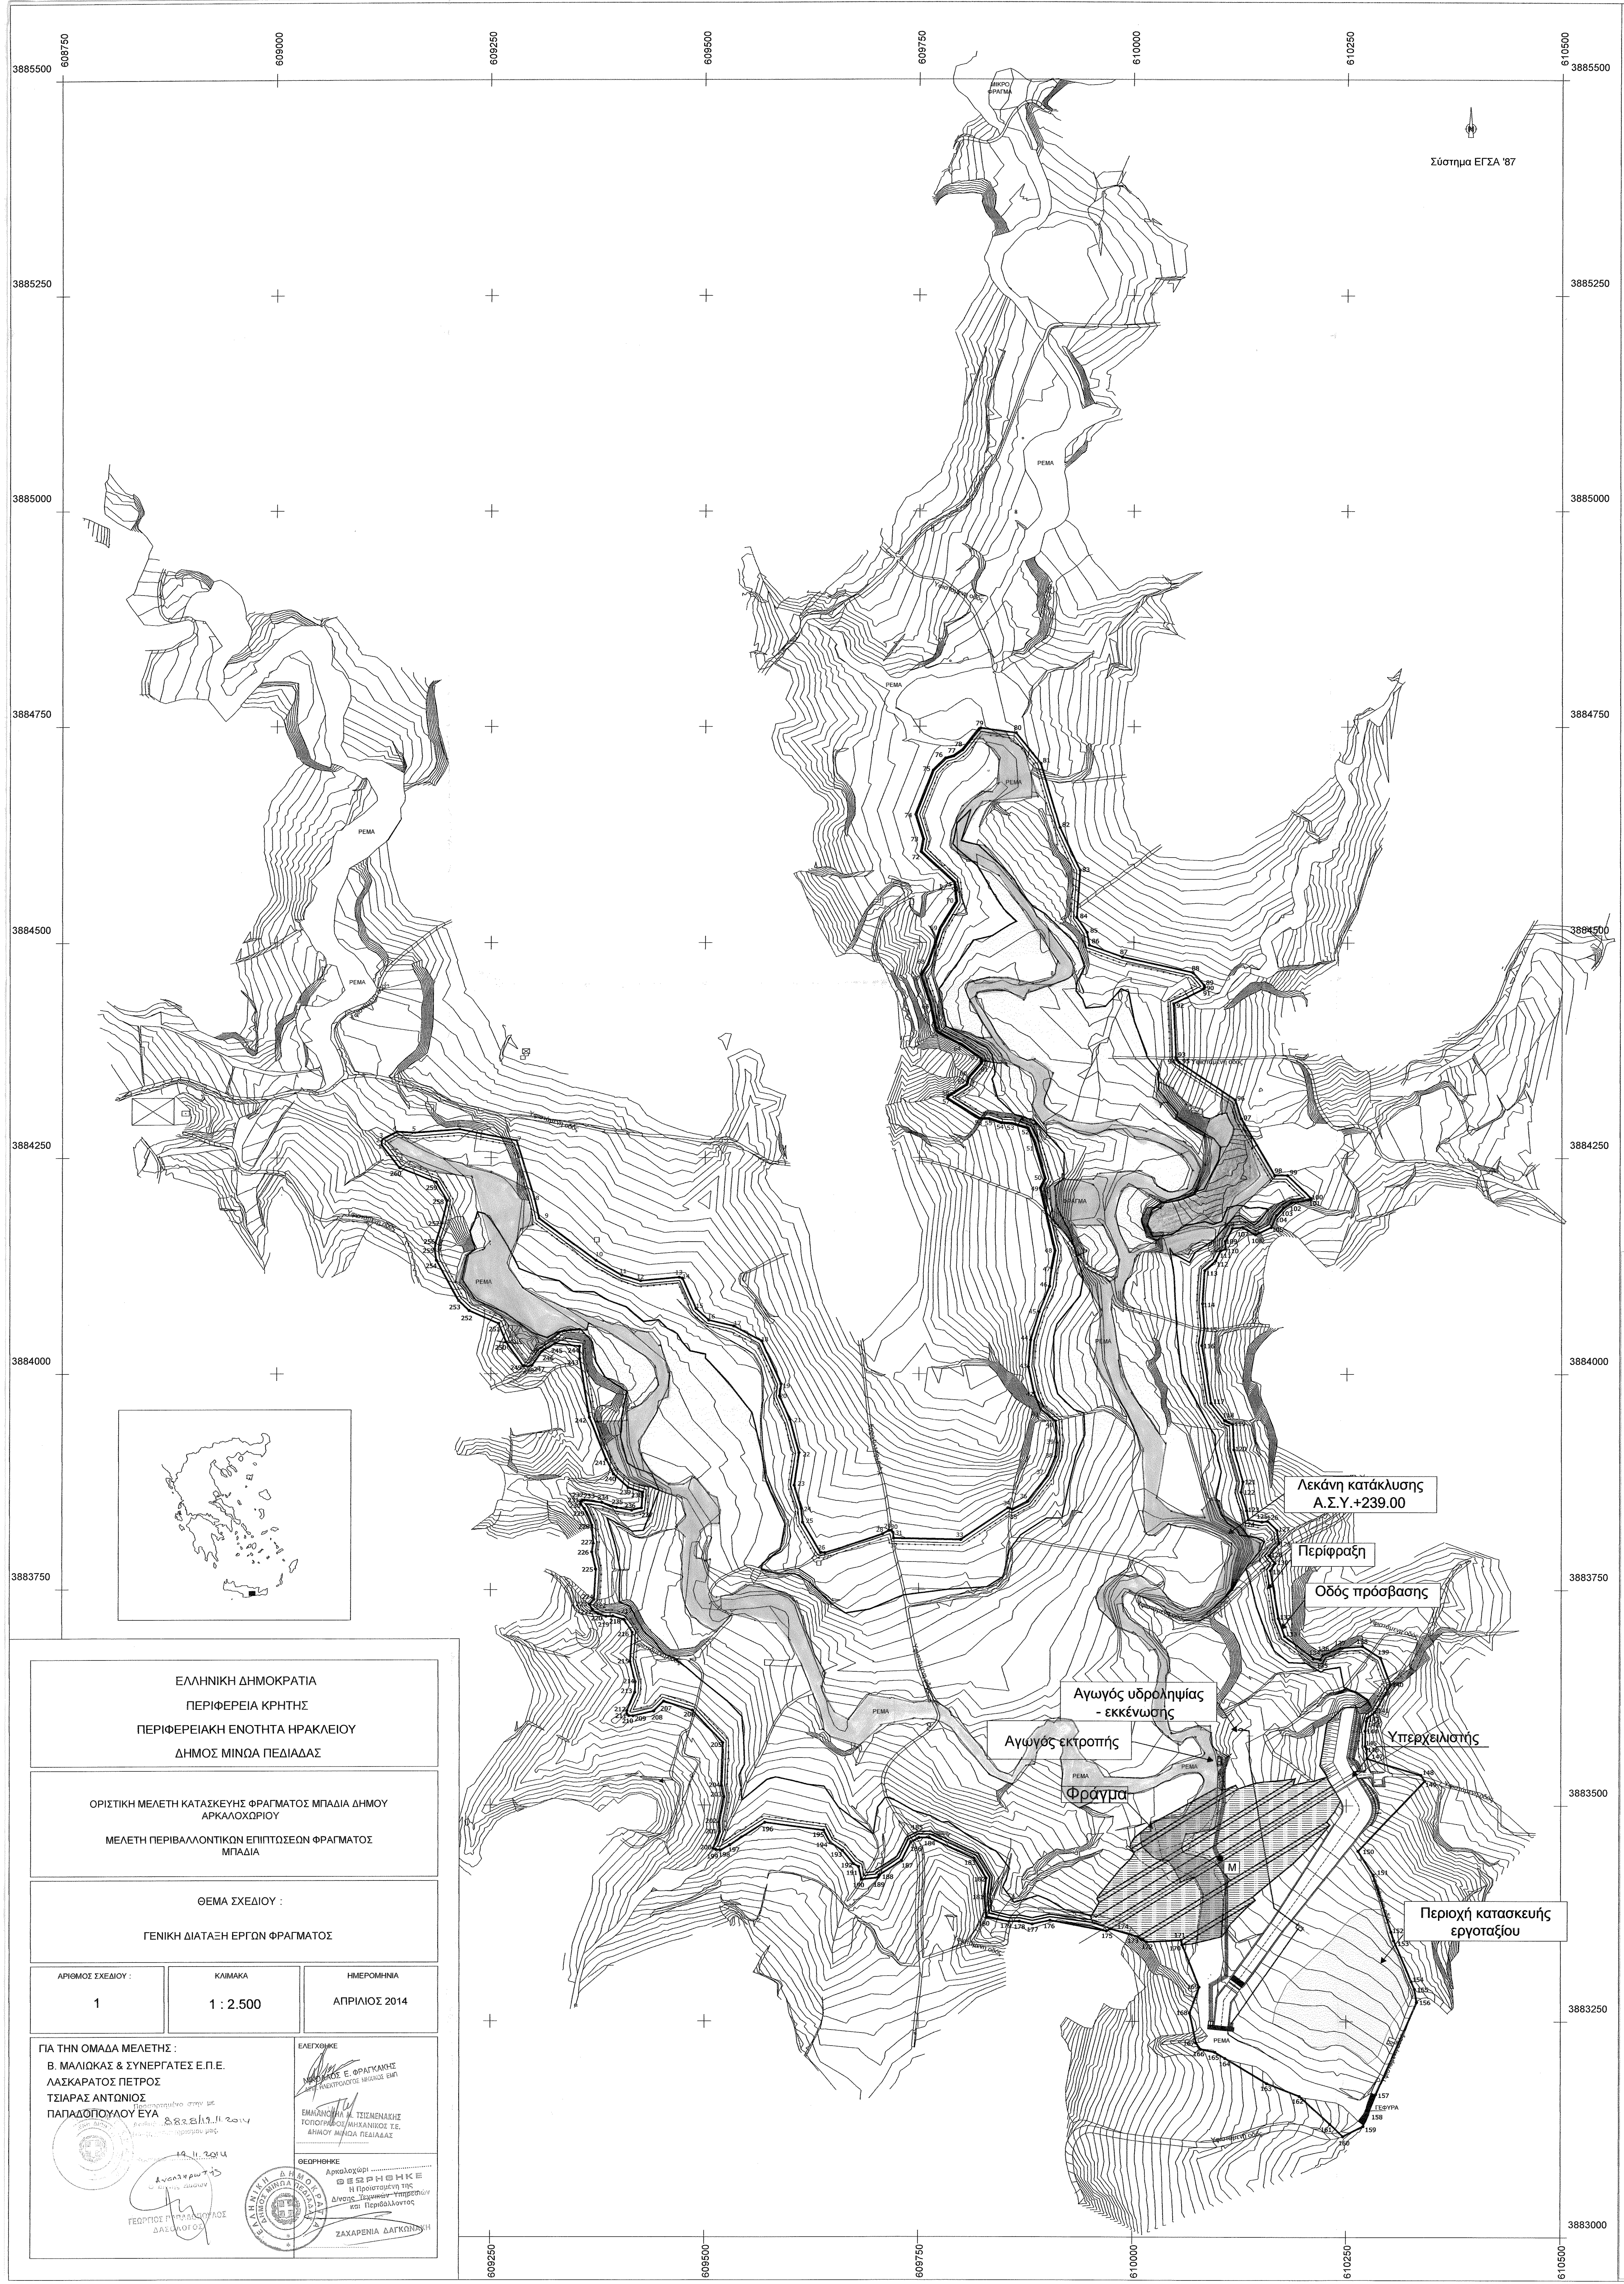

ΕΛΛΗΝΙΚΗ ΔΗΜΟΚΡΑΤΙΑ
ΠΕΡΙΦΕΡΕΙΑ ΚΡΗΤΗΣ
ΠΕΡΙΦΕΡΕΙΑΚΗ ΕΝΟΤΗΤΑ ΗΡΑΚΛΕΙΟΥ
ΔΗΜΟΣ ΜΙΝΩΑ ΠΕΔΙΑΔΑΣ

ΟΡΙΣΤΙΚΗ ΜΕΛΕΤΗ ΚΑΤΑΣΚΕΥΗΣ ΦΡΑΓΜΑΤΟΣ ΜΠΑΔΙΑ ΔΗΜΟΥ ΑΡΚΑΛΟΧΩΡΙΟΥ

ΜΕΛΕΤΗ ΠΕΡΙΒΑΛΛΟΝΤΙΚΩΝ ΕΠΙΠΤΩΣΕΩΝ ΦΡΑΓΜΑΤΟΣ ΜΠΑΔΙΑ

ΘΕΜΑ ΣΧΕΔΙΟΥ :

ΓΕΝΙΚΗ ΔΙΑΤΑΞΗ ΕΡΓΩΝ ΦΡΑΓΜΑΤΟΣ

ΑΡΙΘΜΟΣ ΣΧΕΔΙΟΥ :	ΚΛΙΜΑΚΑ	ΗΜΕΡΟΜΗΝΙΑ
1	1 : 2.500	ΑΠΡΙΛΙΟΣ 2014

ΓΙΑ ΤΗΝ ΟΜΑΔΑ ΜΕΛΕΤΗΣ :
Β. ΜΑΛΙΩΚΑΣ & ΣΥΝΕΡΓΑΤΕΣ Ε.Π.Ε.
ΛΑΣΚΑΡΑΤΟΣ ΠΕΤΡΟΣ
ΤΣΙΑΡΑΣ ΑΝΤΩΝΙΟΣ
ΠΑΠΑΔΟΠΟΥΛΟΥ ΕΥΑ

Προσαρτημένο στην με
Αριθμό 8828/19.11.2014
[illegible] έγγραφο [illegible]ρισμού μας.
19.11.2014
Αναπληρωτής
Ο Δ/ντης Δασών
ΓΕΩΡΓΙΟΣ ΠΑΠΑΔΟΠΟΥΛΟΣ
ΔΑΣΟΛΟΓΟΣ

ΕΛΕΓΧΘΗΚΕ
ΝΙΚΟΛΑΟΣ Ε. ΦΡΑΓΚΑΚΗΣ
ΔΙΠΛ. ΗΛΕΚΤΡΟΛΟΓΟΣ ΜΗΧ/ΚΟΣ ΕΜΠ

ΕΜΜΑΝΟΥΗΛ Μ. ΤΣΙΣΜΕΝΑΚΗΣ
ΤΟΠΟΓΡΑΦΟΣ ΜΗΧΑΝΙΚΟΣ Τ.Ε.
ΔΗΜΟΥ ΜΙΝΩΑ ΠΕΔΙΑΔΑΣ

ΘΕΩΡΗΘΗΚΕ
Αρκαλοχώρι
ΘΕΩΡΗΘΗΚΕ
Η Προϊσταμένη της
Δ/νσης Τεχνικών Υπηρεσιών
και Περιβάλλοντος
ΖΑΧΑΡΕΝΙΑ ΔΑΓΚΩΝΑΚΗ

Αρ. σημείου	Τετμημένη X	Τεταγμένη Y	Αρ. σημείου	Τετμημένη X	Τεταγμένη Y
1	609122,115	3884264,579	131	610160,378	3883772,814
2	609122,115	3884269,587	132	610169,899	3883717,551
3	609123,314	3884271,640	133	610177,057	3883696,049
4	609140,048	3884280,157	134	610211,249	3883669,973
5	609161,178	3884279,008	135	610219,173	3883668,873
6	609213,554	3884282,942	136	610222,267	3883674,074
7	609279,760	3884269,880	137	610242,634	3883682,503
8	609300,929	3884202,221	138	610268,628	3883684,366
9	609306,159	3884179,924	139	610289,678	3883670,880
10	609372,600	3884131,240	140	610301,304	3883639,991
11	609402,831	3884114,122	141	610283,155	3883608,024
12	609424,924	3884107,725	142	610274,499	3883601,207
13	609470,038	3884111,873	143	610273,384	3883597,720
14	609473,752	3884110,660	144	610271,963	3883586,181
15	609489,504	3884075,460	145	610271,963	3883568,685
16	609504,362	3884062,072	146	610273,462	3883565,645
17	609533,599	3884055,349	147	610273,951	3883554,645
18	609566,110	3884038,162	148	610337,137	3883535,483
19	609589,033	3883988,452	149	610341,466	3883528,663
20	609587,258	3883974,565	150	610263,750	3883447,500
21	609599,196	3883947,042	151	610281,350	3883420,010
22	609610,062	3883908,546	152	610302,476	3883353,943
23	609604,239	3883870,995	153	610305,626	3883344,093
24	609612,730	3883844,313	154	610326,065	3883296,666
25	609614,134	3883828,313	155	610329,890	3883287,790
26	609635,178	3883793,639	156	610332,435	3883272,685
27	609640,322	3883793,098	157	610284,866	3883165,693
28	609707,478	3883814,570	158	610275,254	3883141,871
29	609714,793	3883818,613	159	610269,899	3883128,601
30	609717,576	3883818,613	160	610246,400	3883116,975
31	609719,745	3883816,297	161	610230,796	3883131,138
32	609720,783	3883809,745	162	610195,089	3883163,547
33	609798,765	3883808,080	163	610156,940	3883178,387
34	609854,220	3883844,741	164	610108,145	3883207,595
35	609859,092	3883843,196	165	610096,546	3883214,538
36	609876,740	3883852,320	166	610079,700	3883218,000
37	609899,736	3883881,425	167	610074,450	3883225,340
38	609909,279	3883903,446	168	610066,854	3883259,903
39	609911,060	3883920,141	169	610078,040	3883289,940
40	609909,257	3883945,314	170	610058,131	3883338,976
41	609892,031	3883958,958	171	610057,128	3883344,211
42	609884,324	3883978,144	172	610016,797	3883342,062
43	609877,527	3884008,144	173	610006,502	3883348,098
44	609880,304	3884039,105	174	609974,321	3883357,280
45	609890,041	3884071,506	175	609969,919	3883354,733
46	609902,237	3884101,240	176	609903,839	3883366,776
47	609904,447	3884122,194	177	609883,279	3883362,499
48	609908,474	3884142,246	178	609868,018	3883365,616
49	609891,433	3884214,711	179	609856,266	3883365,301
50	609896,974	3884225,808	180	609829,774	3883370,061
51	609885,256	3884265,563	181	609826,987	3883394,441
52	609877,019	3884284,069	182	609829,367	3883415,342
53	609857,270	3884289,476	183	609815,070	3883438,208
54	609845,699	3884290,175	184	609762,965	3883462,418
55	609831,488	3884294,975	185	609750,965	3883462,418
56	609820,720	3884295,230	186	609741,360	3883457,360
57	609782,824	3884318,658	187	609730,529	3883435,943
58	609783,043	3884319,985	188	609704,082	3883418,936
59	609805,260	3884334,311	189	609702,656	3883416,153
60	609807,610	3884342,451	190	609683,531	3883413,870
61	609822,170	3884358,800	191	609680,108	3883428,746
62	609822,539	3884363,134	192	609673,992	3883432,151
63	609821,789	3884364,433	193	609661,142	3883447,476
64	609796,728	3884381,170	194	609646,892	3883457,165
65	609770,719	3884396,175	195	609639,240	3883471,022
66	609763,110	3884427,305	196	609570,716	3883480,268
67	609751,930	3884460,445	197	609529,659	3883454,241
68	609759,869	3884474,200	198	609518,572	3883448,309
69	609773,397	3884514,512	199	609513,474	3883448,816
70	609793,399	3884547,306	200	609510,195	3883450,264
71	609790,651	3884570,078	201	609517,747	3883469,200
72	609751,926	3884605,145	202	609516,855	3883480,102
73	609754,570	3884619,467	203	609522,383	3883509,869
74	609745,571	3884648,086	204	609519,667	3883522,406
75	609765,816	3884699,224	205	609521,280	3883572,406
76	609780,171	3884713,151	206	609485,779	3883609,978
77	609789,808	3884715,820	207	609452,249	3883620,347
78	609800,018	3884723,007	208	609440,828	3883608,928
79	609821,003	3884748,147	209	609416,669	3883603,452
80	609862,487	3884742,417	210	609411,769	3883603,552
81	609891,252	3884706,983	211	609409,270	3883605,975
82	609913,763	3884632,892	212	609409,270	3883609,340
83	609937,307	3884584,025	213	609418,737	3883630,629
84	609933,530	3884529,154	214	609419,152	3883642,637
85	609945,389	3884511,826	215	609413,019	3883666,300
86	609948,037	3884497,062	216	609415,402	3883700,584
87	609986,749	3884483,198	217	609405,700	3883715,510
88	610069,011	3884465,225	218	609393,080	3883719,480
89	610082,094	3884450,173	219	609385,088	3883719,130
90	610082,578	3884447,815	220	609375,994	3883722,163
91	610080,934	3884445,656	221	609369,157	3883726,324
92	610046,754	3884428,327	222	609368,644	3883727,733
93	610049,325	3884365,890	223	609365,480	3883733,200
94	610050,382	3884363,133	224	609370,670	3883739,150
95	610052,918	3884360,610	225	609372,812	3883774,084
96	610118,543	388317,356	226	609368,287	3883793,942
97	610125,778	3884295,523	227	609369,858	3883803,638
98	610164,919	3884229,845	228	609368,066	3883824,854
99	610179,919	3884229,845	229	609359,471	3883843,976
100	610207,410	3884203,199	230	609355,055	3883849,196
101	610206,854	3884201,698	231	609355,055	3883851,969
102	610184,015	3884198,191	232	609357,259	3883853,267
103	610175,085	3884192,527	233	609359,038	3883853,581
104	610166,852	3884183,724	234	609380,029	3883850,988
105	610160,730	3884169,861	235	609397,129	3883845,223
106	610142,536	3884161,289	236	609414,877	3883842,218
107	610127,553	3884169,749	237	609426,300	3883844,990
108	610115,596	3884168,731	238	609427,670	3883862,938
109	610107,505	3884153,780	239	609410,473	3883868,255
110	610107,505	3884144,780	240	609393,329	3883883,587
111	610101,751	3884142,727	241	609384,839	3883900,569
112	610095,965	3884131,039	242	609365,066	3883949,570
113	610083,283	3884119,785	243	609353,613	3884017,753
114	610080,732	3884081,457	244	609353,613	3884031,453
115	610083,040	3884052,785	245	609324,999	3884035,292
116	610080,220	3884032,985	246	609309,440	3884025,910
117	610091,220	3883965,927	247	609297,942	3884010,039
118	610106,642	3883946,422	248	609293,940	3884008,660
119	610116,195	3883941,771	249	609287,529	3884009,272
120	610117,916	3883912,311	250	609267,737	3884036,908
121	610128,116	3883875,273	251	609259,020	3884058,240
122	610126,166	3883863,432	252	609224,546	3884073,084
123	610132,673	3883842,213	253	609212,278	3884084,767
124	610134,513	3883831,627	254	609186,049	3884131,389
125	610150,450	3883828,971	255	609183,910	3884144,212
126	610157,001	3883829,925	256	609185,270	3884151,828
127	610167,842	3883819,558	257	609192,423	3884174,494
128	610170,204	3883803,812	258	609198,459	3885200,237
129	610158,662	3883790,246	259	609185,777	3884221,782
130	610165,879	3883781,311	260	609143,384	3884238,442