


ΔΗΜΟΤΙΚΗ ΕΠΙΧΕΙΡΗΣΗ ΥΔΡΕΥΣΗΣ ΑΠΟΧΕΤΕΥΣΗΣ ΧΕΡΣΟΝΗΣΟΥ
 ΓΕΩΤΡΗΣΗ ΚΟΜΒΟΣ (ΓΧ7) ΔΗΜΟΤΙΚΗΣ ΕΝΟΤΗΤΑΣ ΧΕΡΣΟΝΗΣΟΥ

ΣΧΕΔΙΟ ΓΕΩΤΕΜΑΧΙΟΥ ΚΑΙ ΠΙΝΑΚΑΣ ΣΥΝΤΕΤΑΓΜΕΝΩΝ ΤΩΝ ΚΟΡΥΦΩΝ ΤΟΥ

ΚΛΙΜΑΚΑ 1 : 100

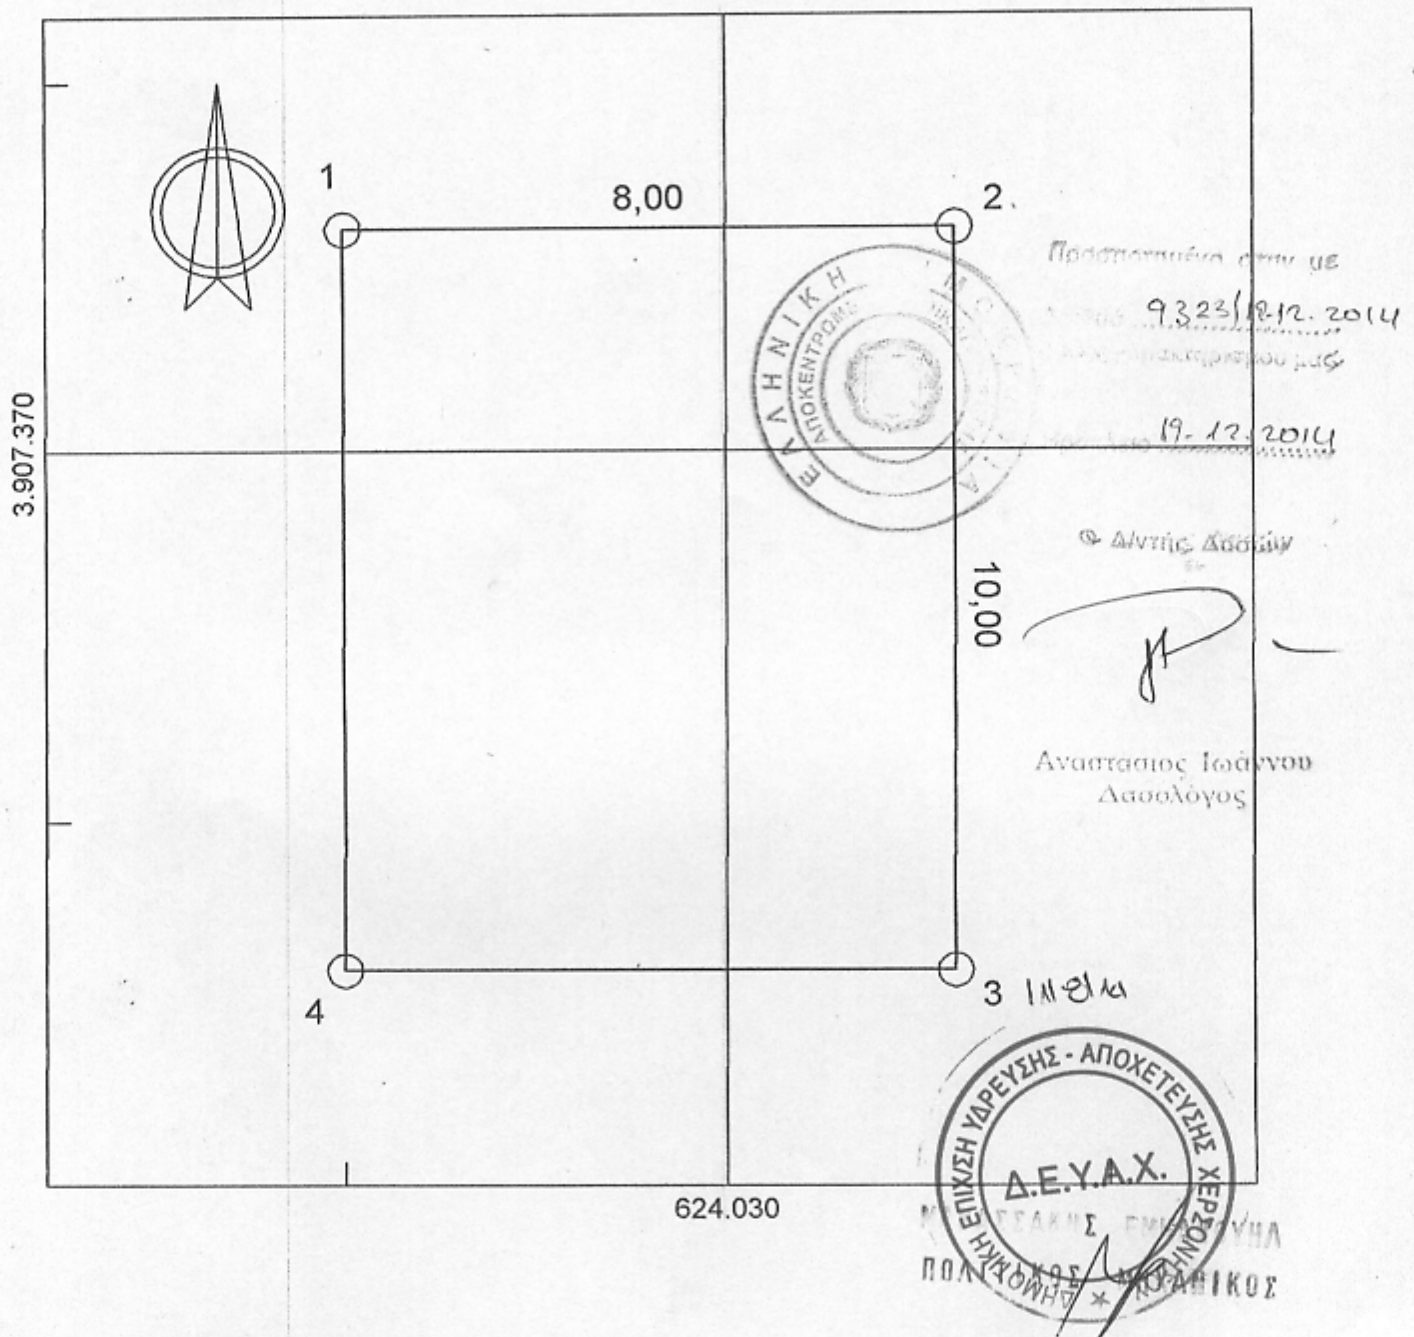

Πίνακας Συντεταγμένων των κορυφών του 1,2,3,4,1
 Εμβαδόν τεμαχίου = 80,00 τ.μ. - Περίμετρος = 36,00 μ.

α/α	X	Y	Αποστάσεις
1	624025,0000	3907373,0000	
2	624033,0000	3907373,0000	8,00
3	624033,0000	3907363,0000	10,00
4	624025,0000	3907363,0000	8,00
1	624025,0000	3907373,0000	10,00

Συνοδεύει την
 Πράξη Χαρακτηρισμού του Δ/ντη
 Δασών Ηρακλείου.