


ΔΗΜΟΤΙΚΗ ΕΠΙΧΕΙΡΗΣΗ ΥΔΡΕΥΣΗΣ ΑΠΟΧΕΤΕΥΣΗΣ ΧΕΡΣΟΝΗΣΟΥ
 ΓΕΩΤΡ. ΠΟΤΑΜΙΕΣ ΚΑΤΩ (ΓΧ14) ΔΗΜΟΤΙΚΗΣ ΕΝΟΤΗΤΑΣ ΧΕΡΣΟΝΗΣΟΥ
 ΣΧΕΔΙΟ ΓΕΩΤΕΜΑΧΙΟΥ ΚΑΙ ΠΙΝΑΚΑΣ ΣΥΝΤΕΤΑΓΜΕΝΩΝ ΤΩΝ ΚΟΡΥΦΩΝ ΤΟΥ

ΚΛΙΜΑΚΑ 1 : 100

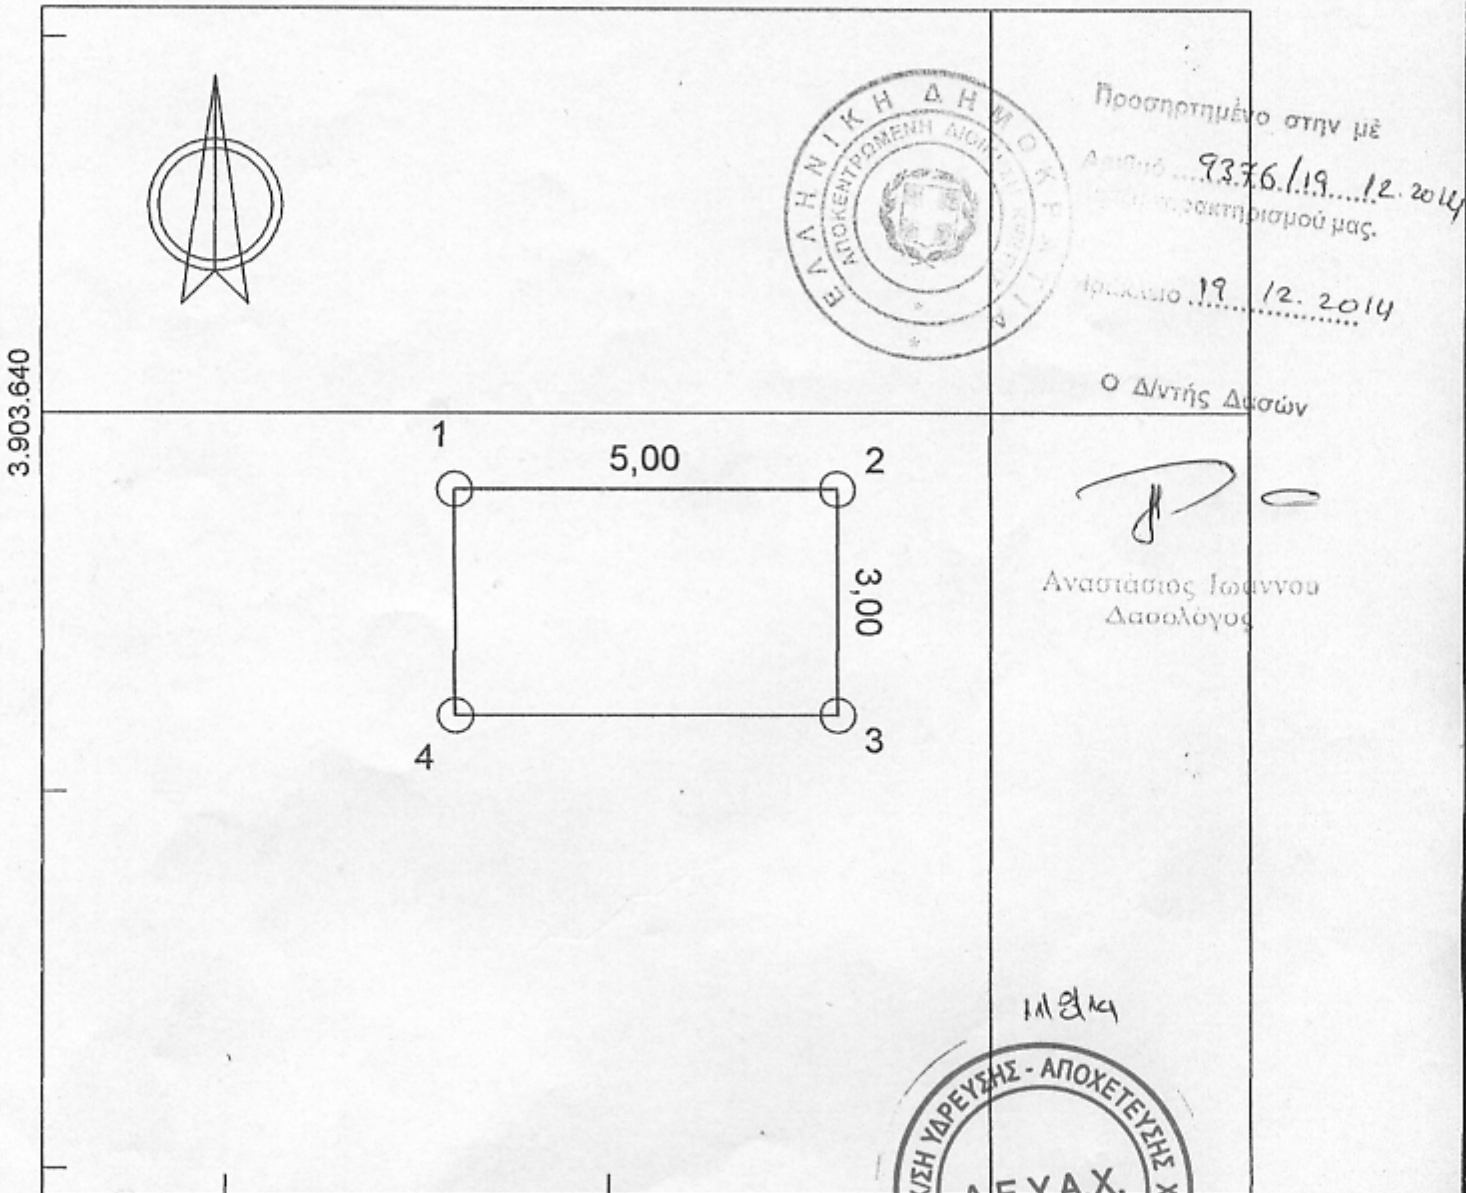

21-8-14 ο.κ. Ν.

Πίνακας Συντεταγμένων των κορυφών του 1,2,3,4,1
 Εμβαδόν τεμαχίου = 15,00 τ.μ. - Περίμετρος = 16,00 μ.

α/α	X	Y	Αποστάσεις
1	624233,0000	3903639,0000	
2	624238,0000	3903639,0000	5,00
3	624238,0000	3903636,0000	3,00
4	624233,0000	3903636,0000	5,00
1	624233,0000	3903639,0000	3,00

Συνοδεύει την
 Πράξη Χαρακτηρισμού του Δ/ντη
 Δασών Ηρακλείου.

9621