ΑΠΟΣΠΑΣΜΑ ΧΑΡΤΗ Γ.Υ.Σ. 1:50.000 (ΚΑΣΤΑΝΕΑ)

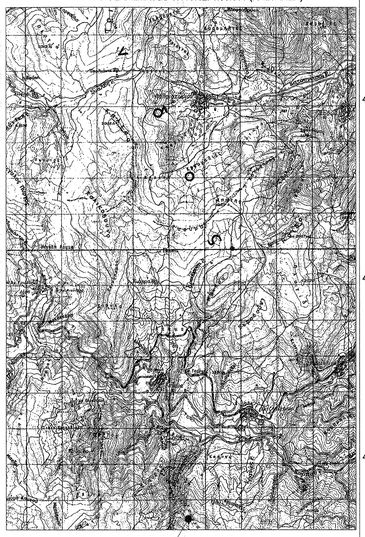

ΑΠΟΣΠΑΣΜΑ ΧΑΡΤΗ Γ.Υ.Σ. 1:5.000 (4291_8)

ΔΕΝ ΔΙΑΤΙΘΕΤΑΙ ΑΠΟ ΤΗΝ Γ.Υ.Σ.

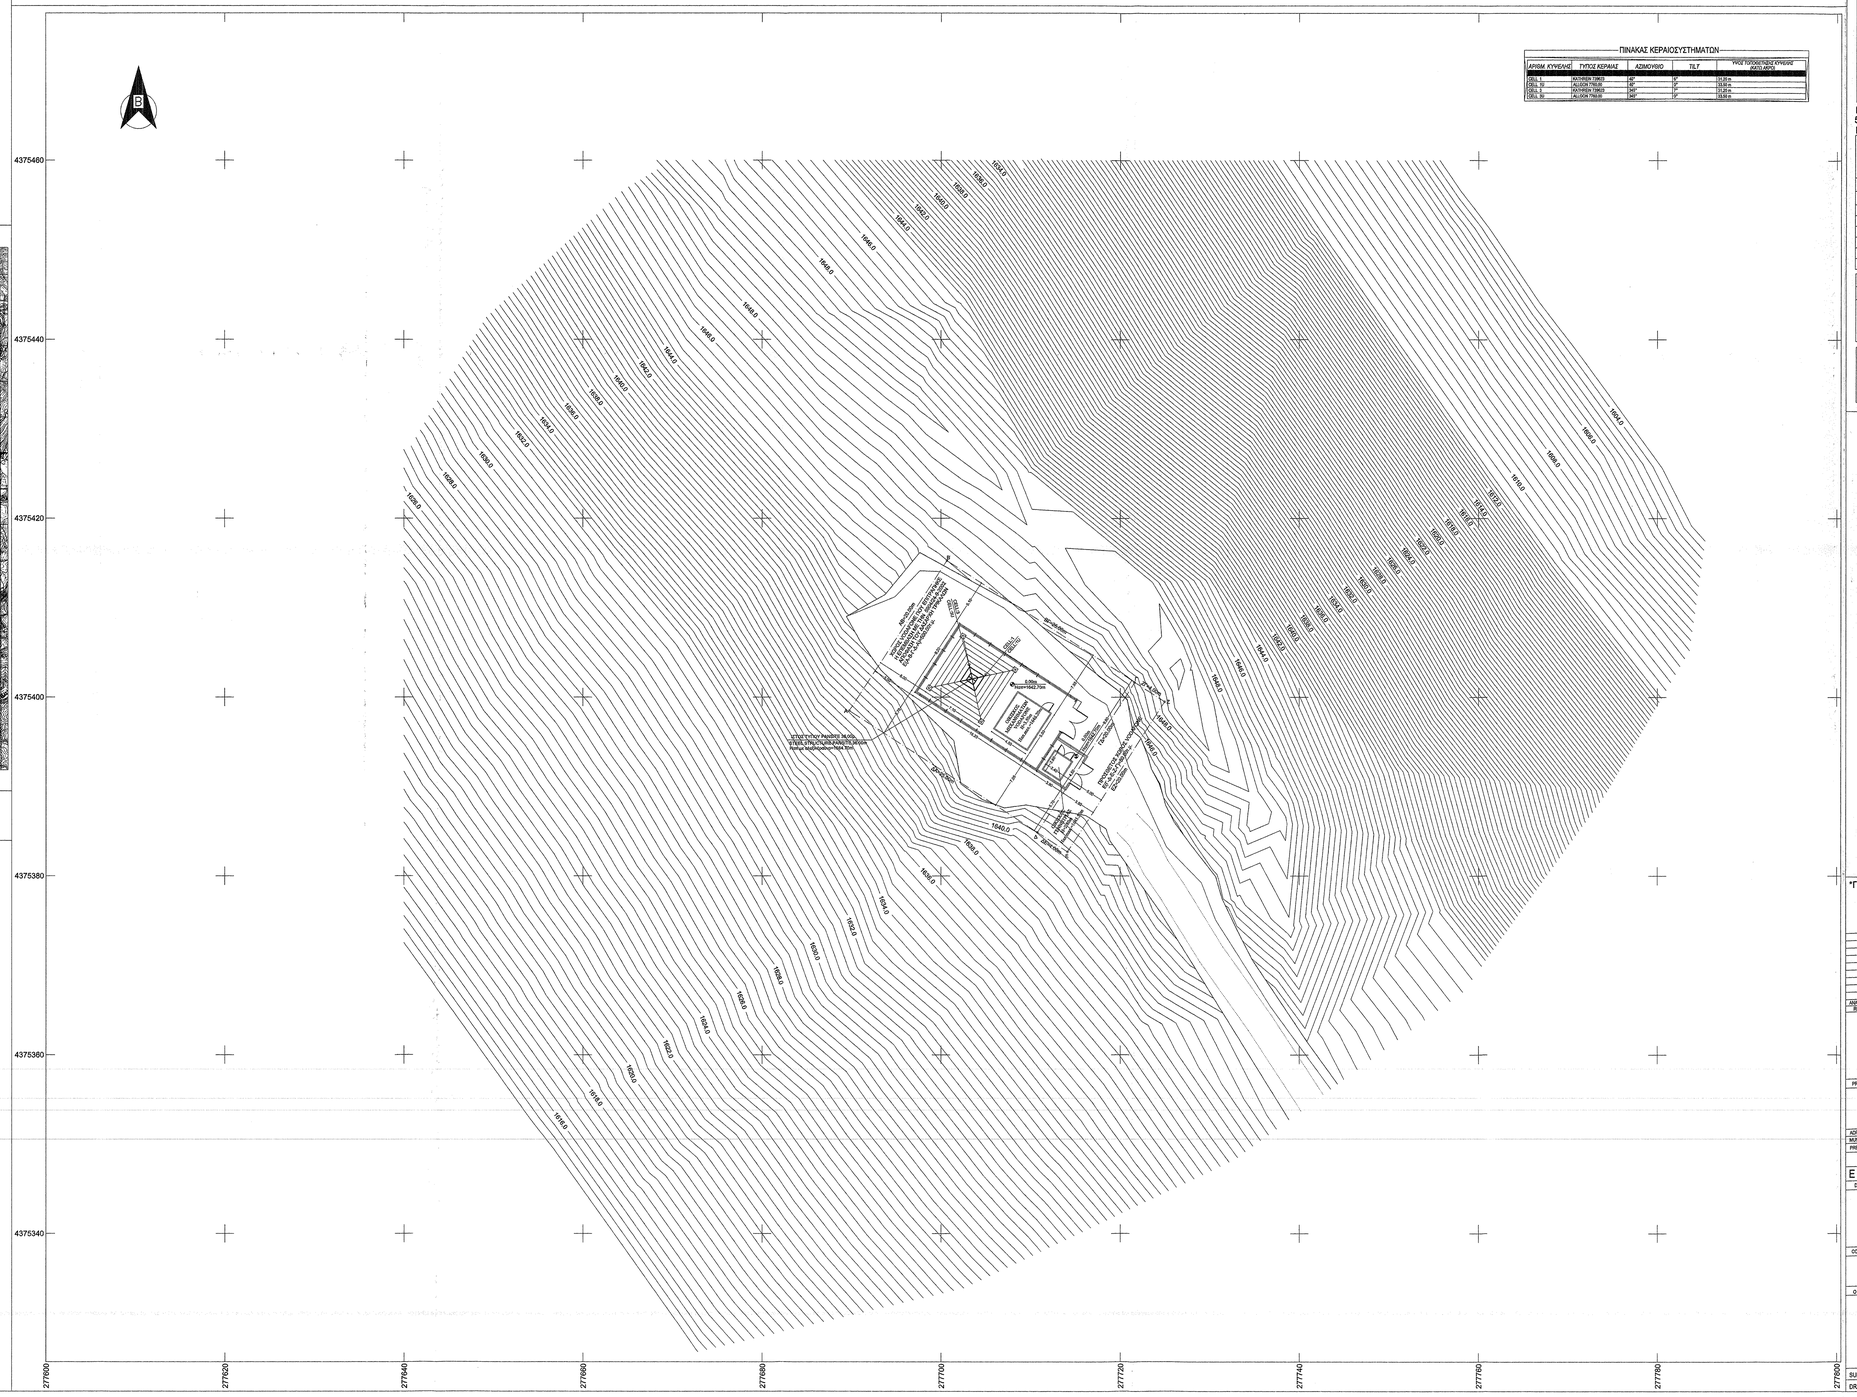

ΔΙΑΤΑΓΜΑΤΑ ΡΥΜΟΤΟΜΙΑΣ

1)Ν.Δ. 17.7.1923 (ΑΡΘΡΑ 9.10.14.17.85)
2)Ν.Δ. 8/1973 ΜΕ ΤΗΝ ΤΡΟΠΟΠΟΙΗΣΗ Ν.Δ. 205/1974 (Φ.Ε.Κ. 363α)
3)Π.Δ. 24/5-85 (Φ.Ε.Κ. 270Δ/31-5-85)-ΔΟΜΗΣΗ ΕΚΤΟΣ ΣΧΕΔΙΟΥ
4)Ν. 3212 (24-12-2003) Φ.Ε.Κ. 308(31-12-2003)

ΟΡΟΙ ΔΟΜΗΣΗΣ ΚΕΡΑΙΩΝ

ΝΟΜΟΙ
Ν 2075/92 ΦΕΚ 129Α
Ν 2145/93 ΦΕΚ 88Α
Ν 2867/00 ΦΕΚ 273Α
Ν 2801/00 ΦΕΚ 46Α
Ν 3431 ΦΕΚ 13/Α/2006

ΕΓΚΥΚΛΙΟΙ
ΕΓΚ. 12/94
ΕΓΚ. 34/93

ΠΑ ΣΤΑΘΜΟΥΣ ΕΠΙ ΕΔΑΦΟΥΣ-ΕΚΤΟΣ ΣΧΕΔΙΟΥ

1. ΕΠΙΤΡΕΠΕΤΑΙ Η ΚΑΤΑΣΚΕΥΗ Σ.Β.Κ.Τ. ΚΑΙ ΣΕ ΜΗ ΑΡΤΙΑ ΟΙΚΟΠΕΔΑ ΜΕ ΕΛΑΧΙΣΤΟ ΕΜΒΑΔΟΝ 500 τ.μ.
2. ΜΕΓΙΣΤΟ ΕΜΒΑΔΟΝ ΟΙΚΟΙΚΟΥ 35.00 τ.μ.
3. ΜΕΓΙΣΤΟ ΥΨΟΣ ΟΙΚΙΣΚΟΥ 3.50 μ.
   ΣΕ ΠΕΡΙΠΤΩΣΗ ΚΑΤΑΣΚΕΥΗΣ ΣΤΕΓΗΣ ΤΟ ΜΕΓΙΣΤΟ ΥΨΟΣ ΑΥΤΗΣ ΔΕΝ ΠΡΕΠΕΙ ΝΑ ΕΙΝΑΙ ΜΕΓΑΛΥΤΕΡΟ ΑΠΟ 1.20
4. ΠΛΑΓΙΕΣ ΑΠΟΣΤΑΣΕΙΣ
   5.00 μ. ΑΠΟ ΤΑ ΟΡΙΑ ΤΟΥ ΟΙΚΟΠΕΔΟΥ.

ΕΜΒΑΔΟ ΧΩΡΟΥ VODAFONE ΠΟΥ ΕΠΙΤΡΑΠΗΚΕ Η ΕΠΕΜΒΑΣΗ ΜΕ ΤΗΝ 5904/24-9-2002 ΑΠΟΦΑΣΗ ΤΟΥ ΔΑΣΑΡΧΗ ΤΡΙΚΑΛΩΝ Ε(Α-Β-Γ-Δ-Α)=500.00τ.μ.
ΕΜΒΑΔΟ ΠΡΟΣΘΕΤΟΥ ΧΩΡΟΥ VODAFONE Ε(Γ-Δ-Ε-Ζ-Γ)=80.00τ.μ.

ΣΥΝΤΕΤΑΓΜΕΝΕΣ ΧΩΡΟΥ VODAFONE ΠΟΥ ΕΠΙΤΡΑΠΗΚΕ Η ΕΠΕΜΒΑΣΗ ΜΕ ΤΗΝ 5904/24-9-2002 ΑΠΟΦΑΣΗ ΤΟΥ ΔΑΣΑΡΧΗ ΤΡΙΚΑΛΩΝ

ΕΓΣΑ '87

Κορυφή	X	Y	Απόσταση (μ.)
Α	277689.78	4375398.48	ΑΒ =20.00
Β	277700.66	4375415.26	ΒΓ =25.00
Γ	277721.64	4375401.67	ΓΔ =20.00
Δ	277710.76	4375384.88	ΔΑ =25.00
Α	277689.78	4375398.48	
Εμβαδό: 500.00τ.μ.		Περίμετρος: 90.00μ.	

ΣΥΝΤΕΤΑΓΜΕΝΕΣ ΠΡΟΣΘΕΤΟΥ ΧΩΡΟΥ VODAFONE

ΕΓΣΑ '87

Κορυφή	X	Y	Απόσταση (μ.)
Γ	277721.64	4375401.67	ΓΔ =20.00
Δ	277710.76	4375384.88	ΔΕ =4.00
Ε	277714.12	4375382.71	ΕΖ =20.00
Ζ	277725.00	4375399.49	ΖΓ =4.00
Γ	277721.64	4375401.67	
Εμβαδό: 80.00τ.μ.		Περίμετρος: 48.00μ.	

ΓΕΩΔΑΙΤΙΚΕΣ ΣΥΝΤΕΤΑΓΜΕΝΕΣ

Γ.Υ.Σ (ED50 ΕΛΛΑΔΑ)	ΕΓΣΑ'87	WGS '84
Φ : 39° 30' 12" Λ : 21° 25' 01" Η : 1642.70μ.	Φ : 39° 29' 59" Λ : 21° 24' 53" Η : 11642.70μ.	Φ : 39° 30' 08" Λ : 21° 24' 59" Η : 1642.70μ.

ΓΕΩΔΑΙΤΙΚΕΣ ΣΥΝΤΕΤΑΓΜΕΝΕΣ φ : 39° 45' λ : -2° 15'
ΦΥΛΛΟ 1:50.000 - ΚΑΣΤΑΝΕΑ
ΦΥΛΛΟ 1:5.000 - 4291_8

ΣΤΑΘΜΗ ΑΝΑΦΟΡΑΣ DATUM
± 0.00
+1642.70

ΟΔΟΙΠΟΡΙΚΟ ΣΧΑΡΙΦΗΜΑ

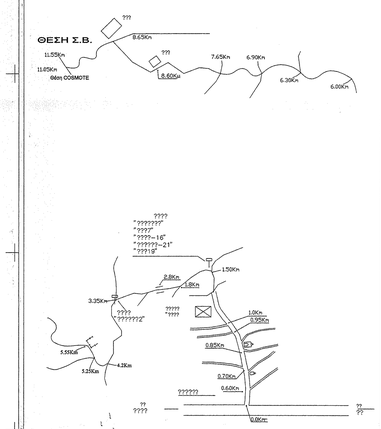

*ΠΕΡΙΠΤΩΣΗ ΑΠΟ ΚΟΙΝΟΥ ΧΡΗΣΗ ΚΑΤΑΣΚΕΥΗΣ ΚΕΡΑΙΑΣ ΜΕ ΤΗΝ ΕΤΑΙΡΕΙΑ WIND

ΑΝΑΘΕΩΡΗΣΗ REVISION	ΗΜΕΡΟΜΗΝΙΑ DATE	ΠΑΡΑΤΗΡΗΣΕΙΣ REMARKS	ΑΠΟ BY

vodafone
HELLENIC TELECOMMUNICATIONS COMPANY S.A.
1-3 Tzavella Str., 152 31, Halandri, Greece

vodafone
ΑΝΩΝΥΜΟΣ ΕΛΛΗΝΙΚΗ ΕΤΑΙΡΕΙΑ ΤΗΛΕΠΙΚΟΙΝΩΝΙΩΝ
Τζαβέλα 1-3, 152 31, Χαλάνδρι, Ελλάδα

PROJECT	1002355 PERTOULI	ΕΡΓΟ	1002355 ΠΕΡΤΟΥΛΙ
ADRESS	"KOUNIA" HILLTOP	ΔΙΕΥΘΥΝΣΗ	ΥΨΩΜΑ "ΚΟΥΝΙΑ"
MUNICIPALITY	AITHIKON	ΔΗΜΟΣ	ΑΙΘΗΚΩΝ
PREFECTURE	TRIKALON	ΝΟΜΑΡΧΙΑ	ΤΡΙΚΑΛΩΝ
	ARCHITECTURAL DESIGN		ΑΡΧΙΤΕΚΤΟΝΙΚΗ ΜΕΛΕΤΗ
	EGN 1002355 A 001 A PERTOULI		
DRAWING TITLE	SITE PLAN	ΣΧΕΔΙΟ	ΤΟΠΟΓΡΑΦΙΚΟ ΔΙΑΓΡΑΜΜΑ
SCALE	1:100M	ΚΛΙΜΑΚΑ	1:200

CONTRACTOR: egnatia GROUP OF COMPANIES
Ο ΣΥΝΤΑΞΑΣ ΜΗΧΑΝΙΚΟΣ
ΝΙΚΟΛΑΟΥ Δ. ΝΙΚΟΛΑΟΣ
Δ.Ι.Π.Ε. ΠΟΛΙΤΙΚΟΣ ΜΗΧΑΝΙΚΟΣ
Πανεπιστήμιο Σχολής Α.Π. Θεσ/νίκης
Μελετ. Γρ.: Αριθ. 47679 - Α.Μ.Τ.Π.Θ. 4811
Κ.Γαβριήλ 7 - Τηλ. 2310 837221 - 862/ΝΙΚΗ
Α.Φ.Μ. 052115130 Δ.Ο.Υ. Ι' ΘΕΣ/ΝΙΚΗΣ

ΜΕΛΕΤΗΤΗΣ: εγνατία ΟΜΙΛΟΣ ΕΤΑΙΡΕΙΩΝ
ΔΗΝΤΑ
Ανάλυση στο Τμήμα Μελετών 03-05-2014 Εγνατία
4446 / 150596 / ΤΡΙΚΑΛΑ 02-05-2014
Σύμφωνα μετ. ΤΡΙΚΑΛΑ 03-05-14
Ο ΛΑΤΑΡΧΗΣ
Κόνταρας Κων/νος
Τοπογράφος Μ.Π. Ε.Δ.Ε.Α.
ΤΣΙΑΜΗ ΑΝΝΑ
ΔΑΣΟΛΟΓΟΣ

SURVEYING DATE		ΗΜΕΡΟΜΗΝΙΑ ΑΠΟΤΥΠΩΣΗΣ	
DRAWING DATE	27/10/2010	ΗΜΕΡΟΜΗΝΙΑ ΣΧΕΔΙΑΣΗΣ	27/10/2010