

ΤΟΠΟΓΡΑΦΙΚΟ ΔΙΑΓΡΑΜΜΑ ΑΓΡΟΤΕΜΑΧΙΟΥ

ΚΛΙΜΑΚΑ 1:500

ΠΕΡΙΟΧΗ : "ΠΡΟΦΗΤΗΣ ΗΛΙΑΣ" ΕΠΙΤΑΛΟΦΟΤ ΔΗΜΟΣ ΠΑΡΝΑΣΣΟΥ ΦΩΚΙΔΟΣ
 ΙΔΙΟΚΤΗΤΗΣ : ΔΙΑΠΗΣ ΗΛΙΑΣ του ΔΗΜΗΤΡΙΟΥ
 ΔΙΑΠΗΣ ΓΕΩΡΓΙΟΣ του ΗΛΙΑ


ΕΜΒΑΔΟΝ ΤΜΗΜΑ 1 : Ε (1-2-3-4-5.....-25-26-27-1) = 4521.00 μ²
 ΕΜΒΑΔΟΝ ΤΜΗΜΑ 2 : Ε (1Α-2Α-3Α.....-15Α-16Α-1) = 1275.80 μ²

Η αποτύπωση είναι οριζοντιογραφικά εξεζητημένη από το κρατικό δίκτυο συντεταγμένων ΕΓΣΑ '87.

Ο ΣΤΥΝΤΑΣΑΣ ΜΗΧΑΝΙΚΟΣ
 ΔΕΚΕΜΒΡΙΟΣ 2006

Τα ορια υπεδείξαν οι ιδιοκτήτες.

ΙΩΑΝΝΗΣ Χ. ΠΑΠΑΣΤΑΜΟΣ
 ΔΙΠΛΩΜ. ΑΓΡ. ΤΟΠΟΓΡΑΦΟΣ ΜΗΧΑΝΙΚΟΣ
 ΕΘΝΙΚΟΥ ΜΕΤΕΩΡΟΛΟΓΙΟΥ ΠΟΛΥΤΕΧΝΕΙΟΥ
 ΜΕΝΟΣ Τ.Ε.Ε. - ΑΡΙΘΜΟΣ ΜΗΤΡΩΟΥ 48629
 ΚΡ. Π. Ι. Ν. 4.1 - Ζ. Ο. Γ. Ρ. Α. Φ. Ο. Υ.
 Α.Φ.Μ.: 027128496 - ΤΗΛ.: 77 12257

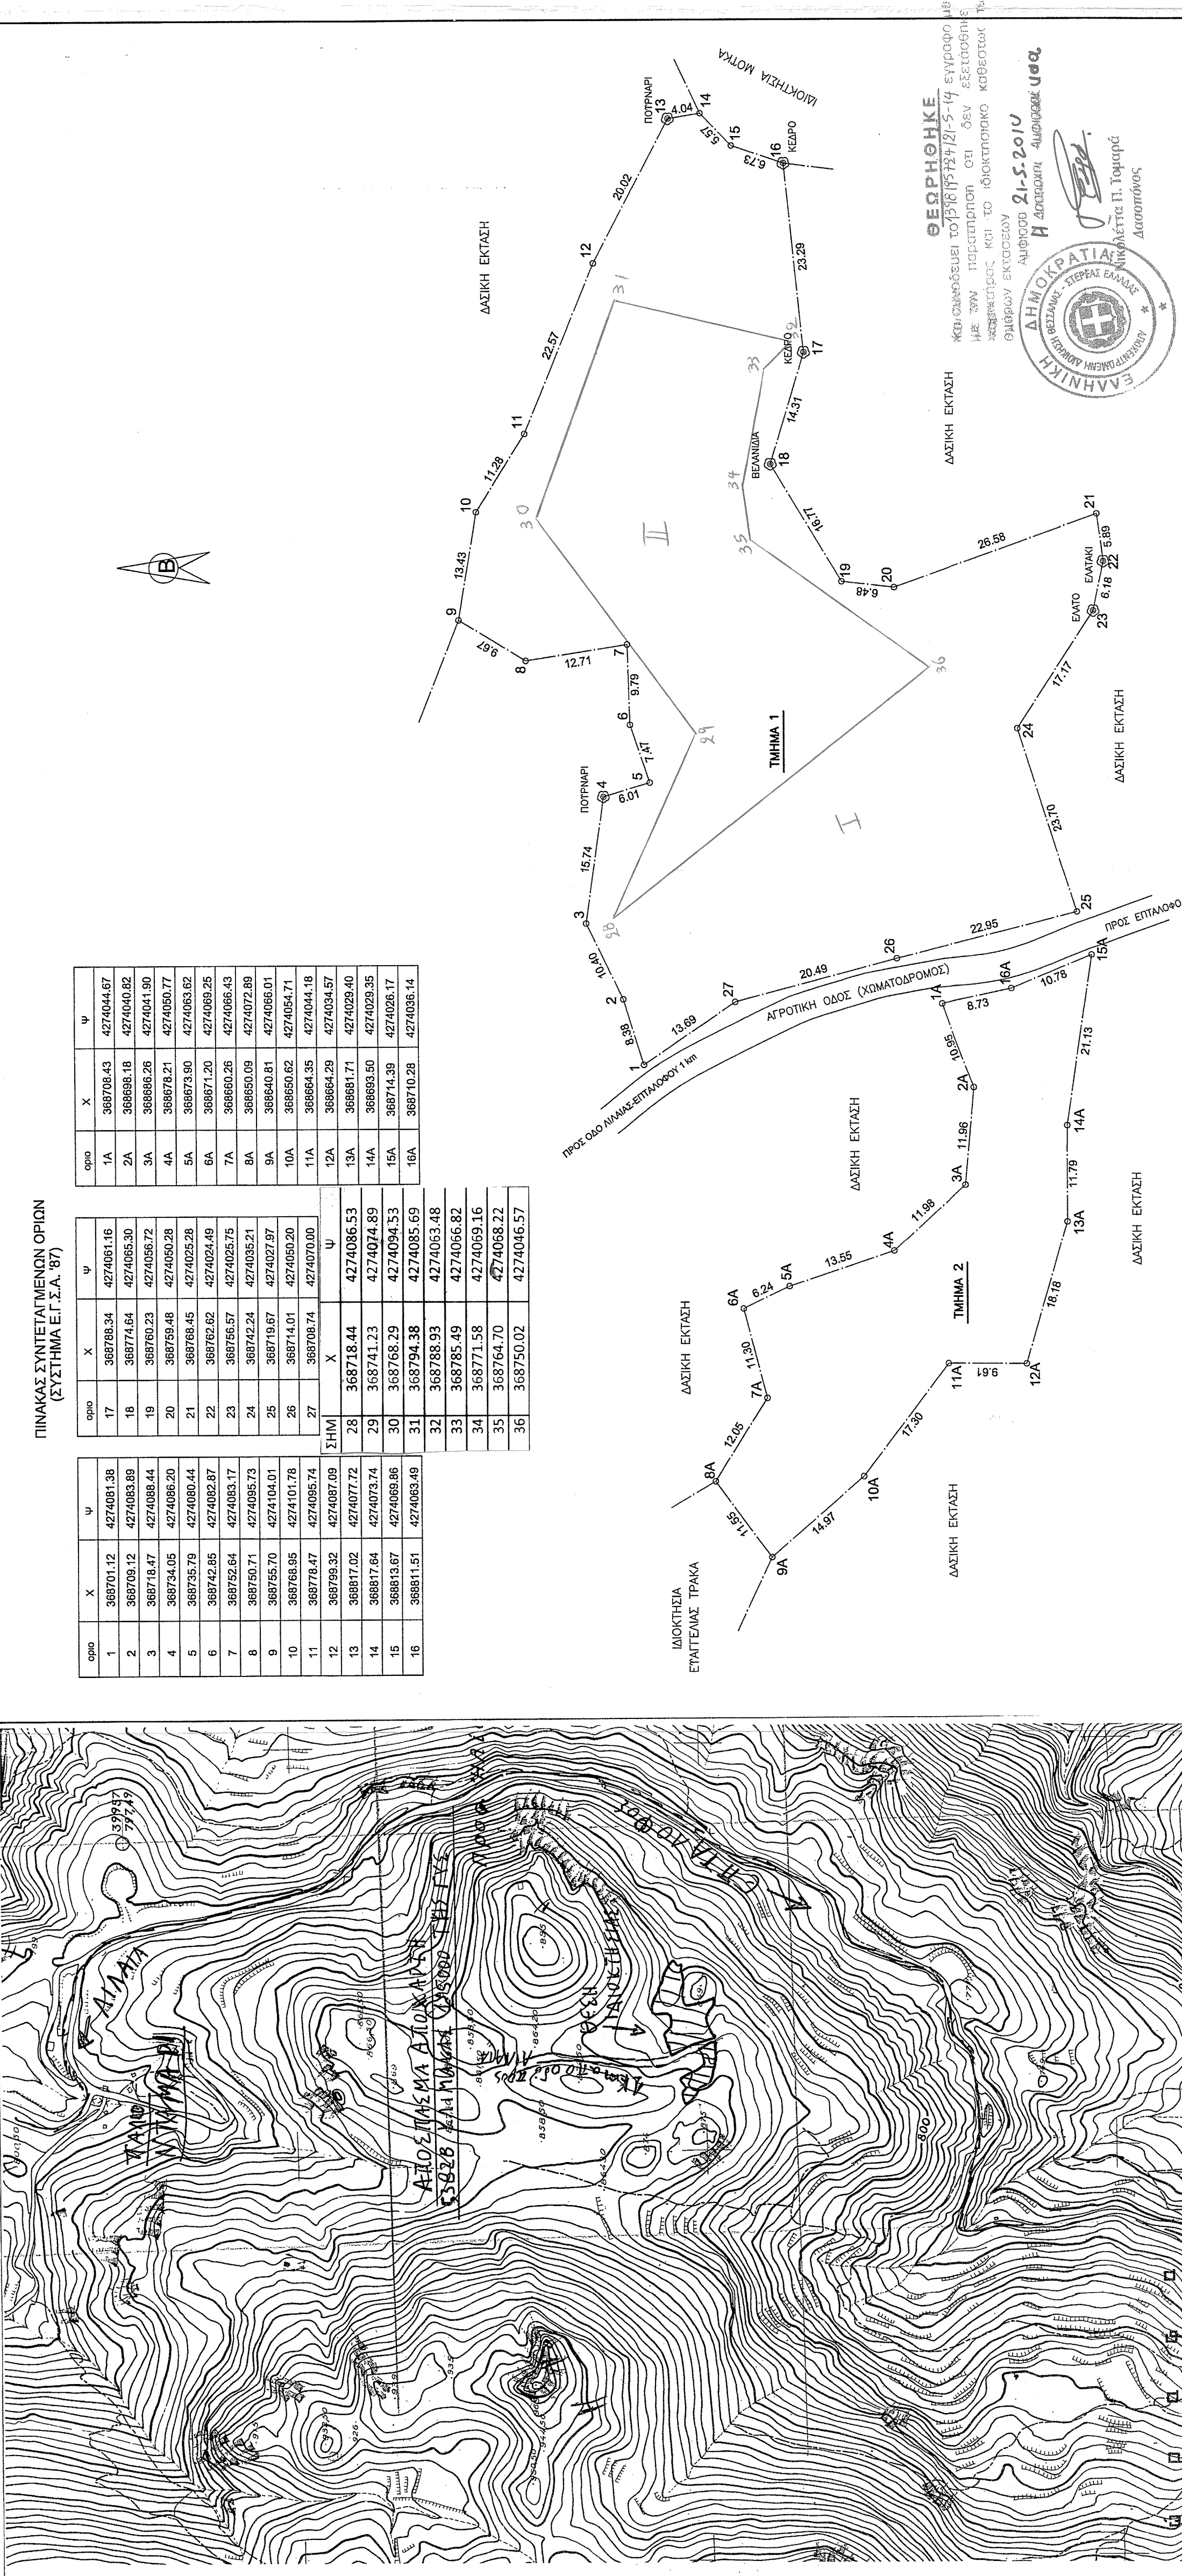

οριο	X	ψ
1Α	368708.43	4274004.67
2Α	368698.18	4274040.82
3Α	368686.26	4274041.90
4Α	368678.21	4274050.77
5Α	368673.90	4274063.62
6Α	368671.20	4274069.25
7Α	368660.26	4274066.43
8Α	368650.09	4274072.89
9Α	368640.81	4274066.01
10Α	368650.62	4274054.71
11Α	368664.35	4274004.18
12Α	368664.29	4274034.57
13Α	368681.71	4274029.40
14Α	368693.50	4274029.35
15Α	368714.39	4274026.17
16Α	368710.28	4274036.14

οριο	X	ψ
17	368786.34	4274061.16
18	368774.64	4274065.30
19	368760.23	4274056.72
20	368759.48	4274050.28
21	368766.45	4274025.28
22	368762.62	4274024.49
23	368756.57	4274025.75
24	368742.24	4274035.21
25	368719.67	4274027.97
26	368714.01	4274050.20
27	368708.74	4274070.00
ΣΗΜ	X	ψ
28	368718.44	4274086.53
29	368741.23	4274074.89
30	368768.29	4274094.53
31	368794.38	4274085.69
32	368788.93	4274063.48
33	368785.49	4274066.82
34	368771.58	4274069.16
35	368764.70	4274068.22
36	368750.02	4274046.57

οριο	X	ψ
1	368701.12	4274081.38
2	368709.12	4274083.89
3	368718.47	4274088.44
4	368734.05	4274086.20
5	368735.79	4274080.44
6	368742.85	4274082.87
7	368752.64	4274083.17
8	368750.71	4274095.73
9	368755.70	4274104.01
10	368766.95	4274101.78
11	368778.47	4274095.74
12	368796.32	4274087.09
13	368817.02	4274077.72
14	368817.64	4274073.74
15	368813.67	4274069.86
16	368811.51	4274063.49

ΘΕΩΡΗΘΗΚΕ

ΚΑΙ ΑΝΑΦΕΡΕΙ ΤΟ 13181512421-5-14 ΕΓΓΡΑΦΟ ΜΒ/ ΗΕ ΤΩΝ ΠΑΡΕΛΕΓΜΕΝΩΝ ΟΤΙ ΔΕΝ ΕΞΕΙΣΤΟΙΝΕΣ ΠΡΟΚΑΤΑΡΚΕΤΑ ΚΑΙ ΤΟ ΙΔΙΟΚΤΗΤΙΚΟ ΚΑΘΕΣΤΩΣ ΤΩΝ ΕΛΛΗΝΙΚΩΝ ΕΚΤΑΣΕΩΝ

Αιφίσχος 21-5-2010
 Η ΔΙΕΥΘΥΝΤΡΙΑ Αιφίσχου ΥΠΔ

