


ΔΟΜΗ-ΕΚΤΟΣ ΣΧΕΔΙΟΥ
 ΟΡΟΙ ΑΡΤΙΣΤΗΑΣ
 ΣΥΜΦΩΝΑ ΜΕ ΤΟ Φ.Ε.Κ. 2700/1985

ΚΑΤΑ ΚΑΝΟΝΑ
 ΕΜΒΑΣΩΝ 4.000 τ.μ. ΠΡΟΣΩΠΟ 25.00μ
 ΚΑΤΑ ΠΑΡΕΚΛΙΣΗ

Α. ΕΝΤΟΣ ΖΩΝΗΣ (ΠΡΟΥΠΑΡΧΟΝΤΑ 24-04-1977)
 ΕΥΧΑΡΙΣΤΟ ΕΜΒΑΣΩΝ 2.000 τ.μ
 Β. ΤΑ ΕΧΟΝΤΑ ΠΡΟΣΩΠΟ ΣΣ ΕΒΝΙΚΕΣ ΟΔΟΥΣ
 ΣΤΑΘ/ΚΕΣ ΓΡΑΜΜΕΣ ΚΑΠ

1. ΤΑ ΥΦΙΣΤΑΜΕΝΑ ΤΗΝ 12-11-1962
 ΕΜΒΑΣΩΝ 750 τ.μ. ΠΡΟΣΩΠΟ 10.00μ ΒΑΘΟΣ 15.00μ
 2. ΤΑ ΥΦΙΣΤΑΜΕΝΑ ΤΗΝ 12-09-1964
 ΕΜΒΑΣΩΝ 1200 τ.μ. ΠΡΟΣΩΠΟ 20.00μ ΒΑΘΟΣ 35.00μ
 3. ΤΑ ΥΦΙΣΤΑΜΕΝΑ ΤΗΝ 17-10-1978
 ΕΜΒΑΣΩΝ 2000 τ.μ. ΠΡΟΣΩΠΟ 25.00μ ΒΑΘΟΣ 40.00μ
 4. ΤΑ ΔΗΜΙΟΥΡΓΗΘΕΝΤΑ ΑΠΟ 17-10-1978 ΕΩΣ 31-05-1985
 ΕΜΒΑΣΩΝ 4000 τ.μ.

ΟΡΟΙ ΔΟΜΗΣ
 ΜΕΤΙΣΤΗ ΚΑΛΥΨΗ 10%
 ΜΕΤΙΣΤΗ ΔΟΜΗΣΗ 200 τ.μ.
 ΜΕΤΙΣΤΟ ΥΨΟΣ 7.50 + 1.20 ΓΙΑ ΣΤΕΤΗ
 ΟΡΟΦΟΙ 2
 ΑΠΟΣΤΑΣΙΣ (ΑΡΘΡΟ 1 ΠΑΡ 589)
 ΑΠΟ ΤΗΝ ΠΡΟΣΩΠΗ 15.00 μ.
 ΑΠΟ ΤΑ ΠΑΥΛΙΑ ΚΑΙ ΟΥΣΙΑ ΟΡΙΑ 15.00μ.

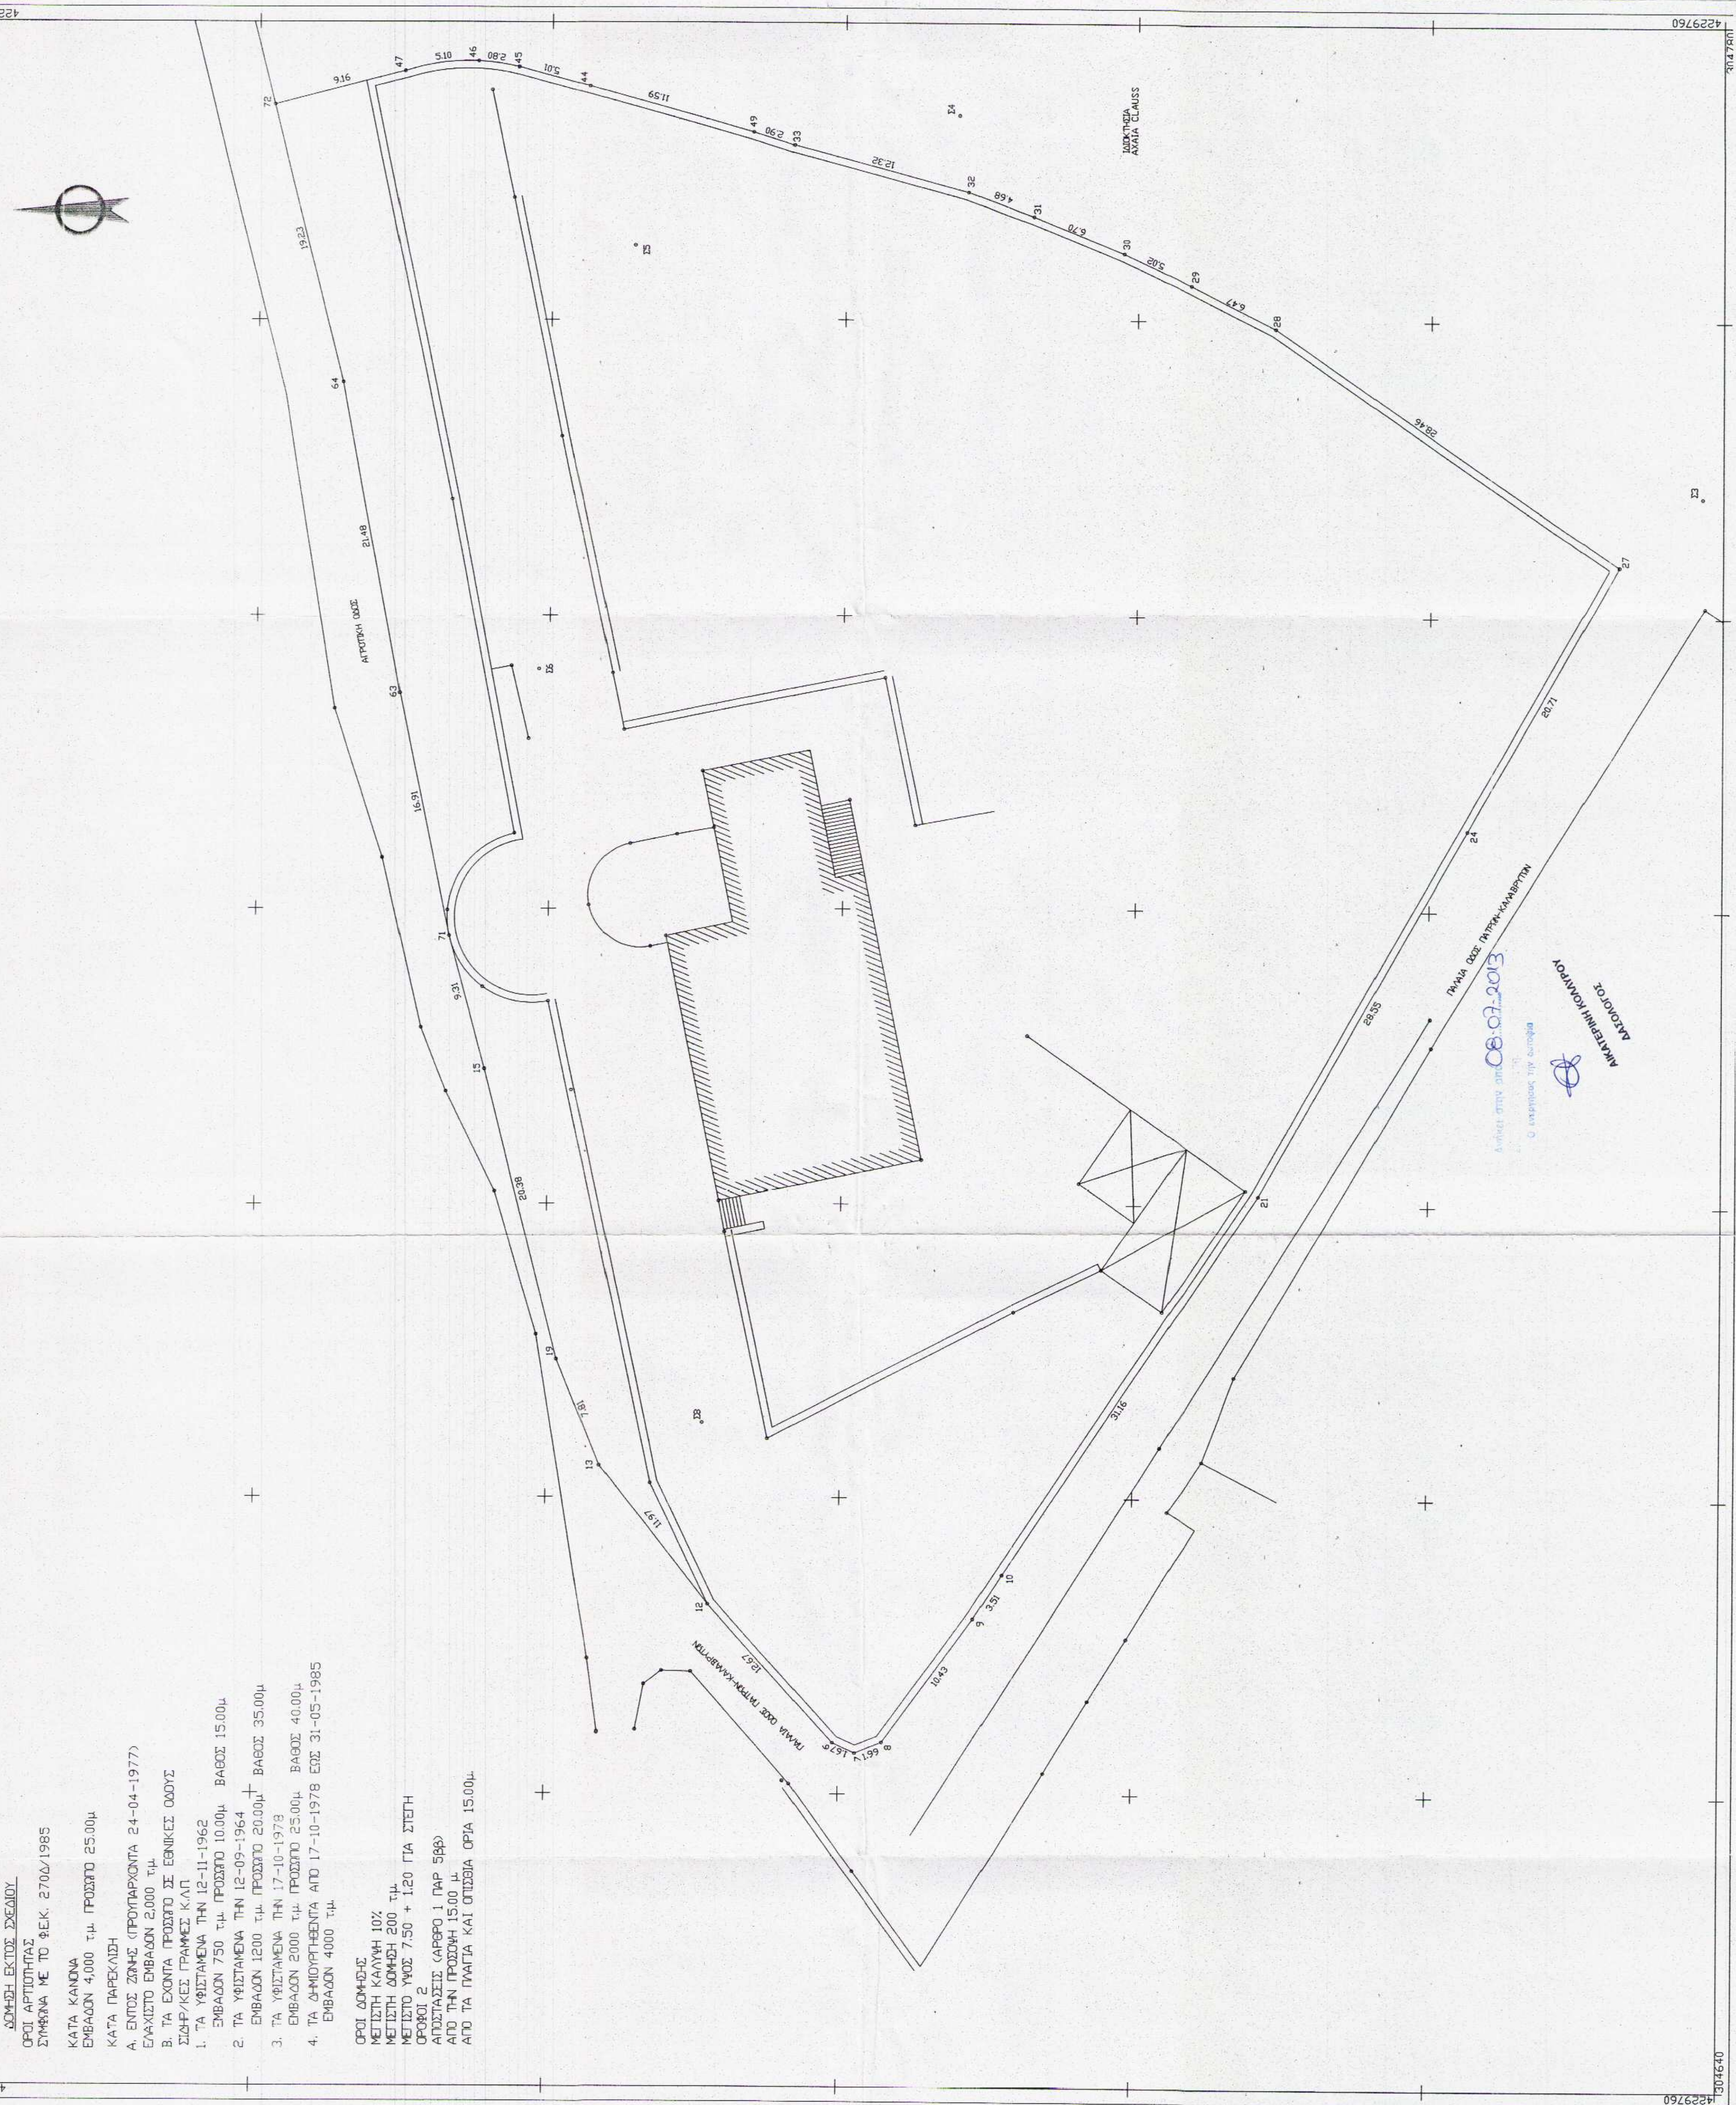

ΕΥΧΑΡΙΣΤΗΜΕΝΕΣ ΔΙΟΙΚΗΣΕΙΣ
 ΣΣ ΠΡΟΣΩΠΗ ΜΕΤΡΑ

| | | |
|----|------------|-------------|
| 7 | 304627.748 | 4229818.951 |
| 6 | 304663.428 | 4229820.969 |
| 12 | 304672.765 | 4229828.925 |
| 13 | 304682.136 | 4229838.366 |
| 19 | 304689.374 | 4229839.303 |
| 15 | 304709.127 | 4229844.333 |
| 71 | 304718.106 | 4229846.797 |
| 63 | 304734.661 | 4229850.245 |
| 64 | 304755.764 | 4229854.233 |
| 72 | 304774.397 | 4229858.978 |
| 47 | 304776.657 | 4229850.104 |
| 46 | 304777.324 | 4229845.074 |
| 45 | 304776.944 | 4229842.295 |
| 44 | 304775.664 | 4229837.454 |
| 49 | 304772.573 | 4229826.279 |
| 33 | 304771.710 | 4229823.506 |
| 32 | 304768.595 | 4229811.586 |
| 31 | 304767.058 | 4229807.169 |
| 50 | 304764.546 | 4229800.962 |
| 29 | 304762.415 | 4229796.414 |
| 28 | 304759.514 | 4229790.634 |
| 27 | 304743.486 | 4229767.120 |
| 24 | 304725.500 | 4229777.396 |
| 21 | 304700.701 | 4229791.547 |
| 10 | 304674.895 | 4229808.860 |
| 9 | 304664.801 | 4229810.801 |
| 8 | 304663.480 | 4229817.002 |

ΕΜΒΑΣΩΝ ΔΙΟΙΚΗΣΙΑΣ ΜΕ ΣΤΟΙΧΕΙΑ:
 75-12-19-19-71-63-64-72-
 47-6-14-14-17-33-35-51-
 29-28-27-24-21-10-9-8-7-5988.11τμ

ΤΕΧΝΙΚΟ ΓΡΑΦΕΙΟ
 ΓΕΩΡΓΙΟΣ Ν. ΑΡΓΥΡΟΠΟΥΛΟΣ
 ΤΟΠΟΓΡΑΦΟΣ ΤΕΧΝ. ΜΗΧΑΝΙΚΟΣ
 ΤΣΑΛΑΔΟΥ 76 ΠΑΤΡΑ
 ΤΗΛ 325025

ΤΟΠΟΓΡΑΦΙΚΟ ΔΙΑΓΡΑΜΜΑ

ΕΡΓΟΣΤΑΣΗΣ : ΒΕΡΒΕΤΑ ΒΑΔΙΩΝΗ

ΘΕΜΑ ΣΧΕΔΙΟΥ : ΑΥΤΟΝΤΟΝ ΑΠΟΡΕΜΑΧΟΥ

ΒΕΒΗ : ΚΑΛΩΣ - ΠΕΤΡΥΤΟ ΑΝΘΥ ΠΑΤΡΕΩΝ ΚΙΩΜΑΚΑ 1:200

ΧΡΟΝΟΣΤΑ ΜΕΤΕΤΗΣ : 1ος 2012 ΠΙΝΑΚΙΔΑ ΣΧΕΔΙΟΥ :

ΥΠΟΓΡΑΦΗ

ΒΕΡΒΕΤΑ ΥΠΗΡΕΣΙΑΣ

ΔΗΜΟΚΡΑΤΙΑ

ΒΕΡΒΕΤΗΚΕ

ΓΕΩΡΓΙΟΣ Ν. ΑΡΓΥΡΟΠΟΥΛΟΣ
 ΤΕΧΝ. ΤΟΠΟΓΡΑΦΟΣ ΜΗΧΑΝΙΚΟΣ
 ΤΣΑΛΑΔΟΥ 76 - ΠΑΤΡΑ - ΤΗΛ. 2510 325 025
 ΑΡ. Π. Γ. ΠΑΤΡΩΝ 1989

