


**ΤΟΠΟΓΡΑΦΙΚΟ ΔΙΑΓΡΑΜΜΑ**

ΥΠ. ΑΡ. 1878 (ΑΒΓΔΑ) ΑΓΡΟΤΕΜΑΧΙΟΥ Ε=5.000τ.μ.  
ΑΓΡΟΚΤΗΜΑΤΟΣ ΑΡΓΥΡΟΥΠΟΛΗΣ (ΚΙΛΚΙΣ)

ΚΛΙΜΑΞ 1:500

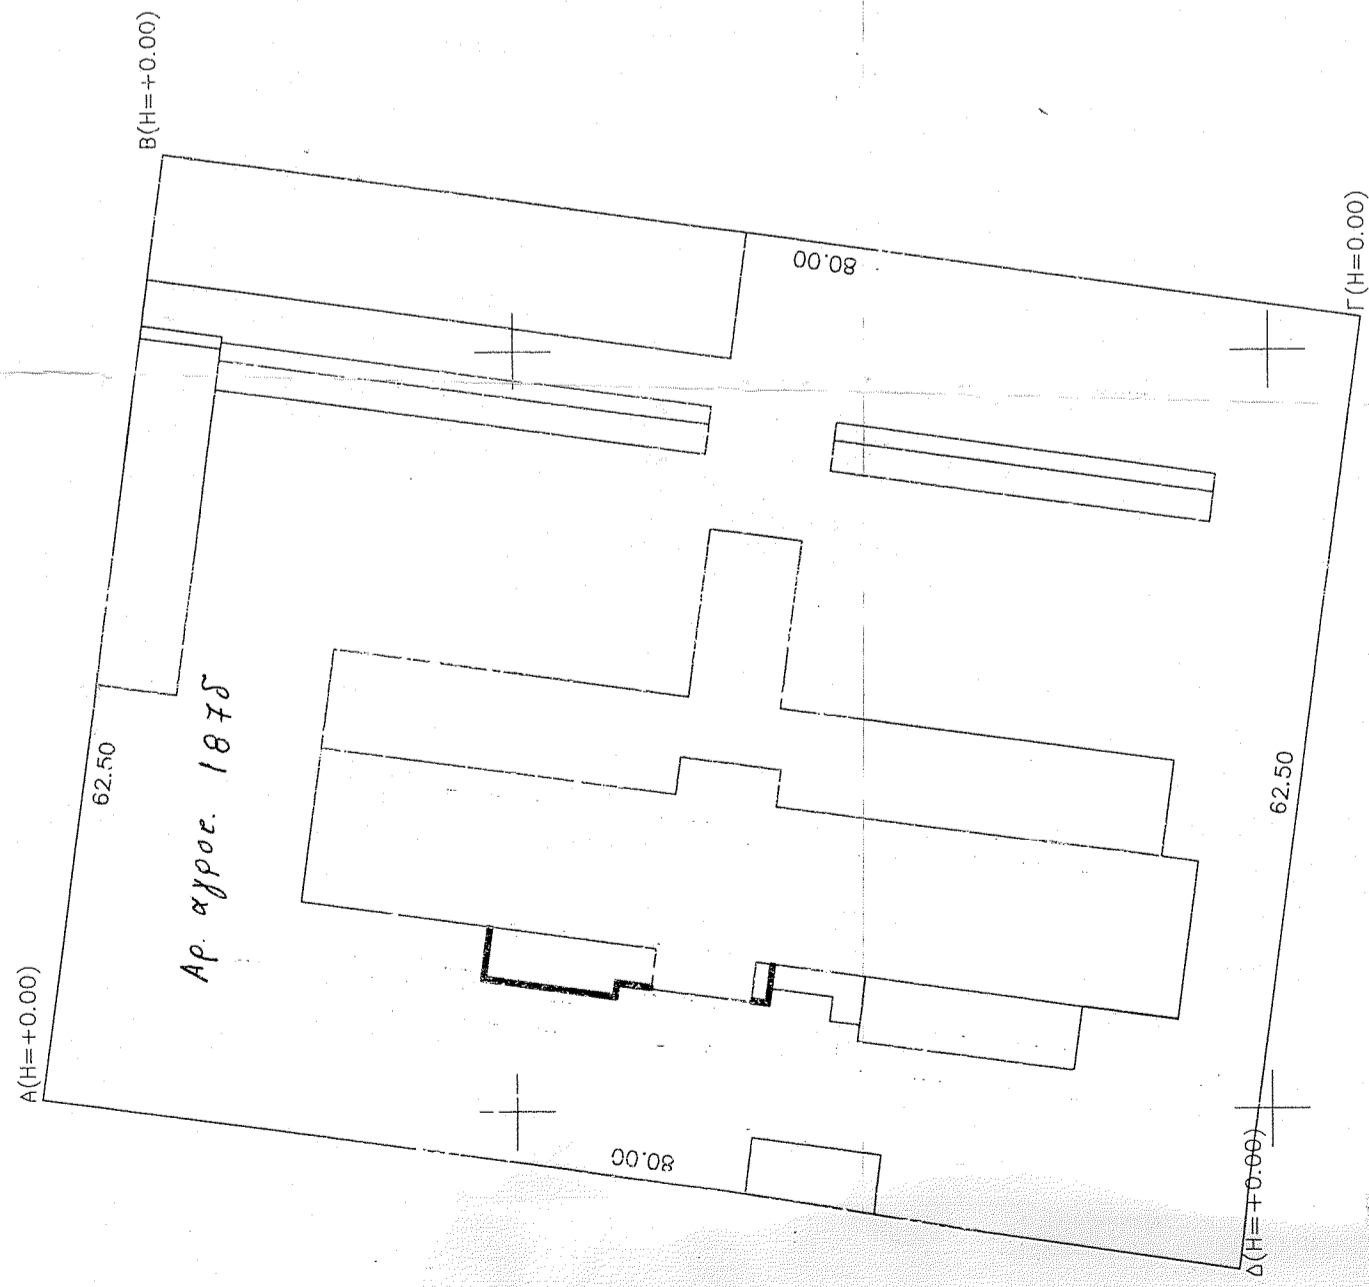

ΣΥΝΤΕΤΑΓΜΕΝΕΣ ΕΓΣΑ.87


Α/Α	ΣΗΜΕΙΟ	X	Y	H	ΜΗΚΟΣ ΠΛΕΥΡΑΣ
1	A	409419.020	4537588.710	0.00	-
2	B	409480.935	4537580.168	0.00	62.50
3	Γ	409470.113	4537500.899	0.00	80.00
4	Δ	409408.199	4537509.446	0.00	62.50
5	A	409419.020	4537588.710	0.00	80.00

ΕΜΒΑΔΟ = 5000 Μ2

ΣΥΝΤΕΤΑΓΜΕΝΕΣ ΠΥ


Α/Α	ΣΗΜΕΙΟ	X	Y	H	ΜΗΚΟΣ ΠΛΕΥΡΑΣ
1	A	-3648.986	26239.314	0.00	-
2	B	-3587.069	26230.854	0.00	62.50
3	Γ	-3597.884	26151.592	0.00	80.00
4	Δ	-3659.820	26160.040	0.00	62.50
5	A	-3648.986	26239.314	0.00	80.00

ΕΜΒΑΔΟ = 5.000Τ.Μ.

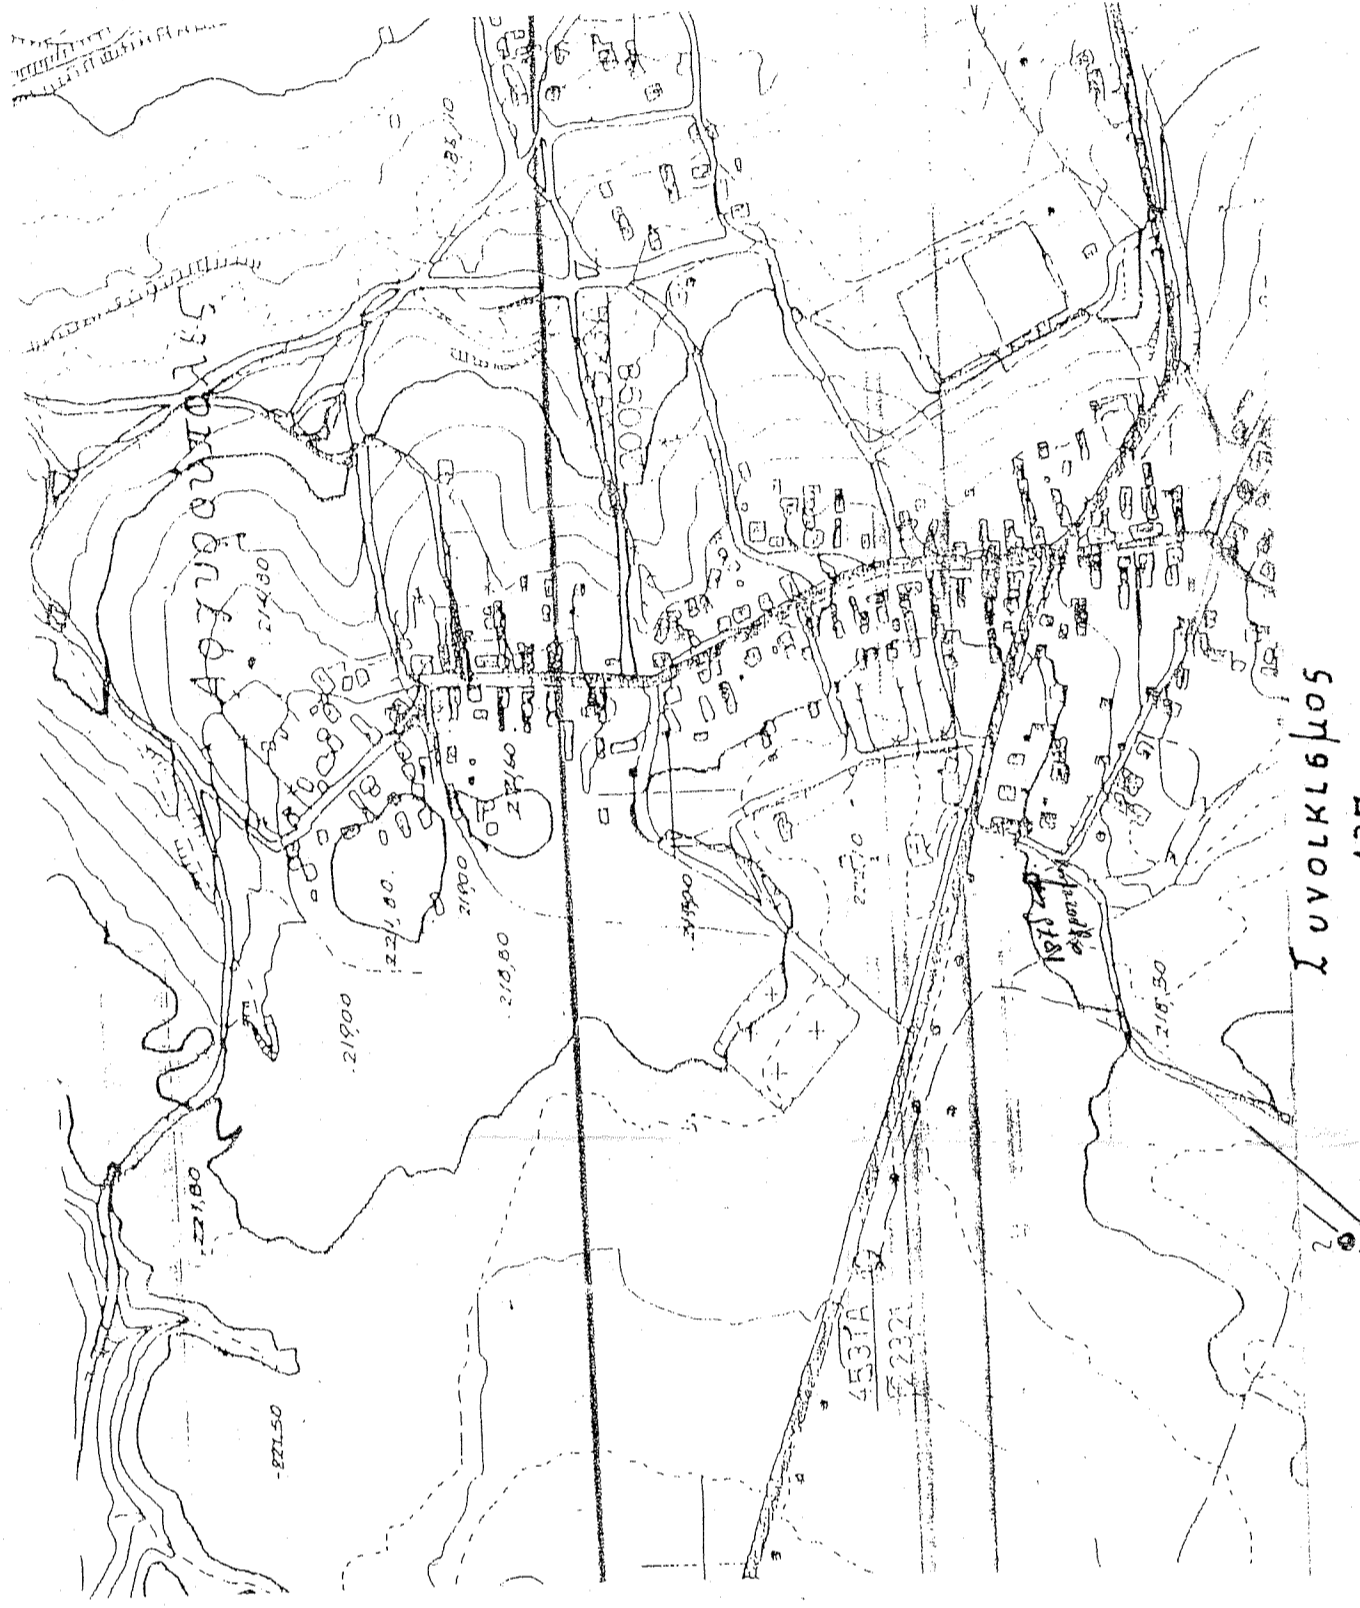


κλίμα  
χ=3531,59  
ψ=441,50

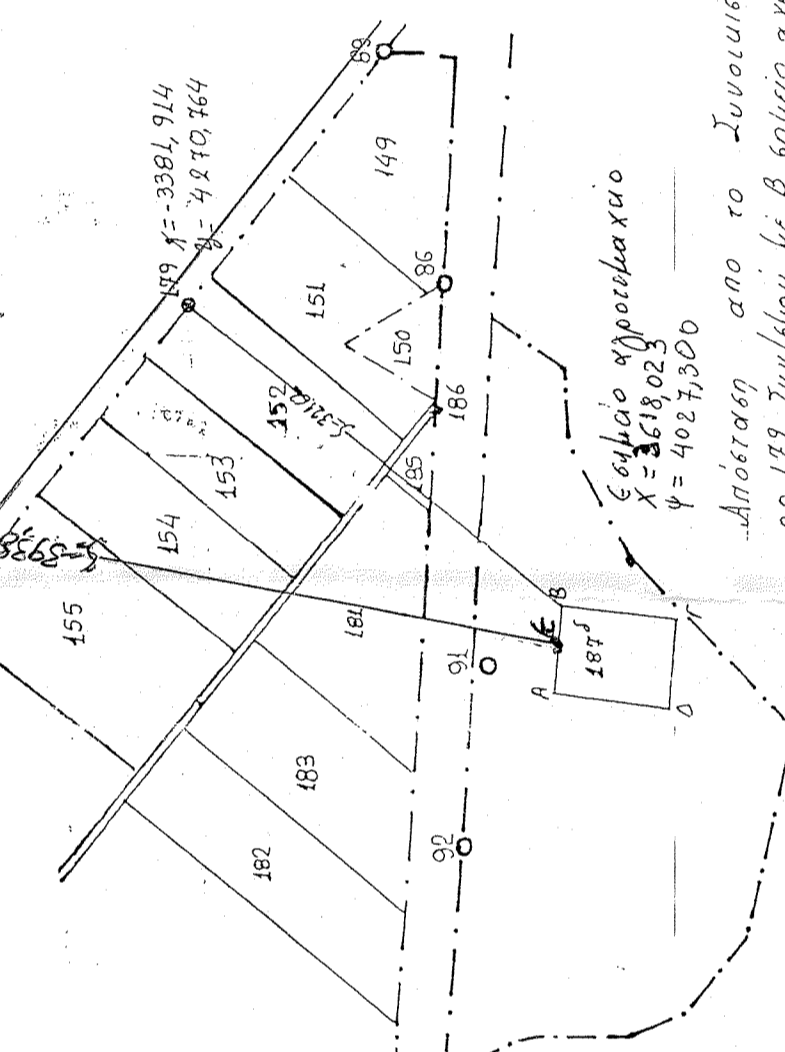

π. 4027,300

Απόσταση από το Συνοικισμό  
αρ. 199 Συμβολ. με Β. 6950 αρ. 1990 5.390,82μ  

Α/Α	ΣΗΜΕΙΟ	X	Y	H	ΜΗΚΟΣ ΠΛΕΥΡΑΣ
1	A	-3648.986	4031.530	0.00	-
2	B	-3587.060	4023.070	0.00	62.50
3	Γ	-3597.885	3943.808	0.00	80.00
4	Δ	-3659.810	3952.286	0.00	62.50
5	A	-3648.986	4031.530	0.00	80.00

ΕΜΒΑΔΟ = 5.000Τ.Μ.

**ΤΕΧΝΙΚΟ ΓΡΑΦΕΙΟ**  
ΜΕΛΕΤΗ - ΕΠΙΒΛΕΨΗ - ΚΑΤΑΣΚΕΥΗ  
ΙΔΙΩΤΙΚΩΝ & ΔΗΜΟΣΙΩΝ ΕΡΓΩΝ

**ΣΤΑΝΗΜΕΡΟΠΟΥΛΟΣ ΑΡ. ΝΙΚΟΣ**

ΤΕΧΝ. ΠΟΛΙΤΙΚΟΣ ΜΗΧΑΝΙΚΟΣ  
ΘΕΣΣΑΛΟΝΙΚΗΣ 13-ΚΙΛΚΙΣ Τ.Κ. 61100  
ΤΗΛ.: 23410 - 24785 FAX: 23410 - 77208 - ΚΙΝ.: 6936 - 961020

ΕΡΓΟΔΟΤΗΣ: ΣΑΧΠΑΖΙΔΟΥ ΕΛΕΥΘΕΡΙΑ

ΕΡΓΟ: ΣΤΑΥΛΙΚΗ ΕΓΚΑΤΑΣΤΑΣΗ

ΘΕΣΗ: ΑΓΡΟΚΤΗΜΑ ΑΡΓΥΡΟΥΠΟΛΗ - Ν. ΚΙΛΚΙΣ

ΘΕΜΑ: ΤΟΠΟΓΡΑΦΙΚΟ ΔΙΑΓΡΑΜΜΑ

ΚΛΙΜΑΚΑ: 1:500

ΧΡΟΝΟΣ ΜΕΛΕΤΗΣ: 2014

ΥΠΗΡΕΣΙΑ: ΜΗΧΑΝΙΚΟΣ