


**ΦΟΡΕΑΣ:** ΑΙΟΛΙΚΟ ΠΡΟΓΡΑΜΜΑ ΠΑΡΕΣΙΑ Α.Ε.  
**ΕΡΓΟ:** ΑΝΟΙΚΤΟΣ ΕΣΤΙΑΜΟΣ ΠΑΡΑΡΤΗΤΗ ΗΛΕΚΤΡΙΚΗΣ ΕΝΕΡΓΕΙΑΣ 27,00 MW  
**ΘΕΣΗ:** ΤΟΝ ΔΗΜΟ ΤΡΙΦΥΛΙΑΣ ΤΗΣ ΑΡΧΑΪΑΣ  
**ΔΕΛΤΑ ΣΧΕΔΙΟΥ**  
**ΑΡ. ΣΧΕΔΙΟΥ**  
**ΠΡΟΣΤΙΤΕΛΕΣ ΕΡΓΑΣΙΕΣ ΤΗΣ ΚΑΤΗΓΟΡΙΑΣ (ΟΠΟΙΟΤΥΠΑ ΕΡΓΑ)**  
**ΝΕΟΣ ΧΑΡ. 2**  
**ΚΑΙΜΑΚΑ:** 1 : 2.500  
**ΝΟΜΕΜΟΣ 2014**  
**ΟΡΘΟΓΩΝΙΑ**  
**ΔΙΑΜΗΤΡΗΣ - ΑΓΚΥΡΩΝΟΣ**  
**ΕΠΙΧΕΙΡΗΣΙΑΚΟ ΠΡΟΓΡΑΜΜΑ**  
**Σύμφωνα με την υπ' αριθμ. 1579/49/09-01-2016**

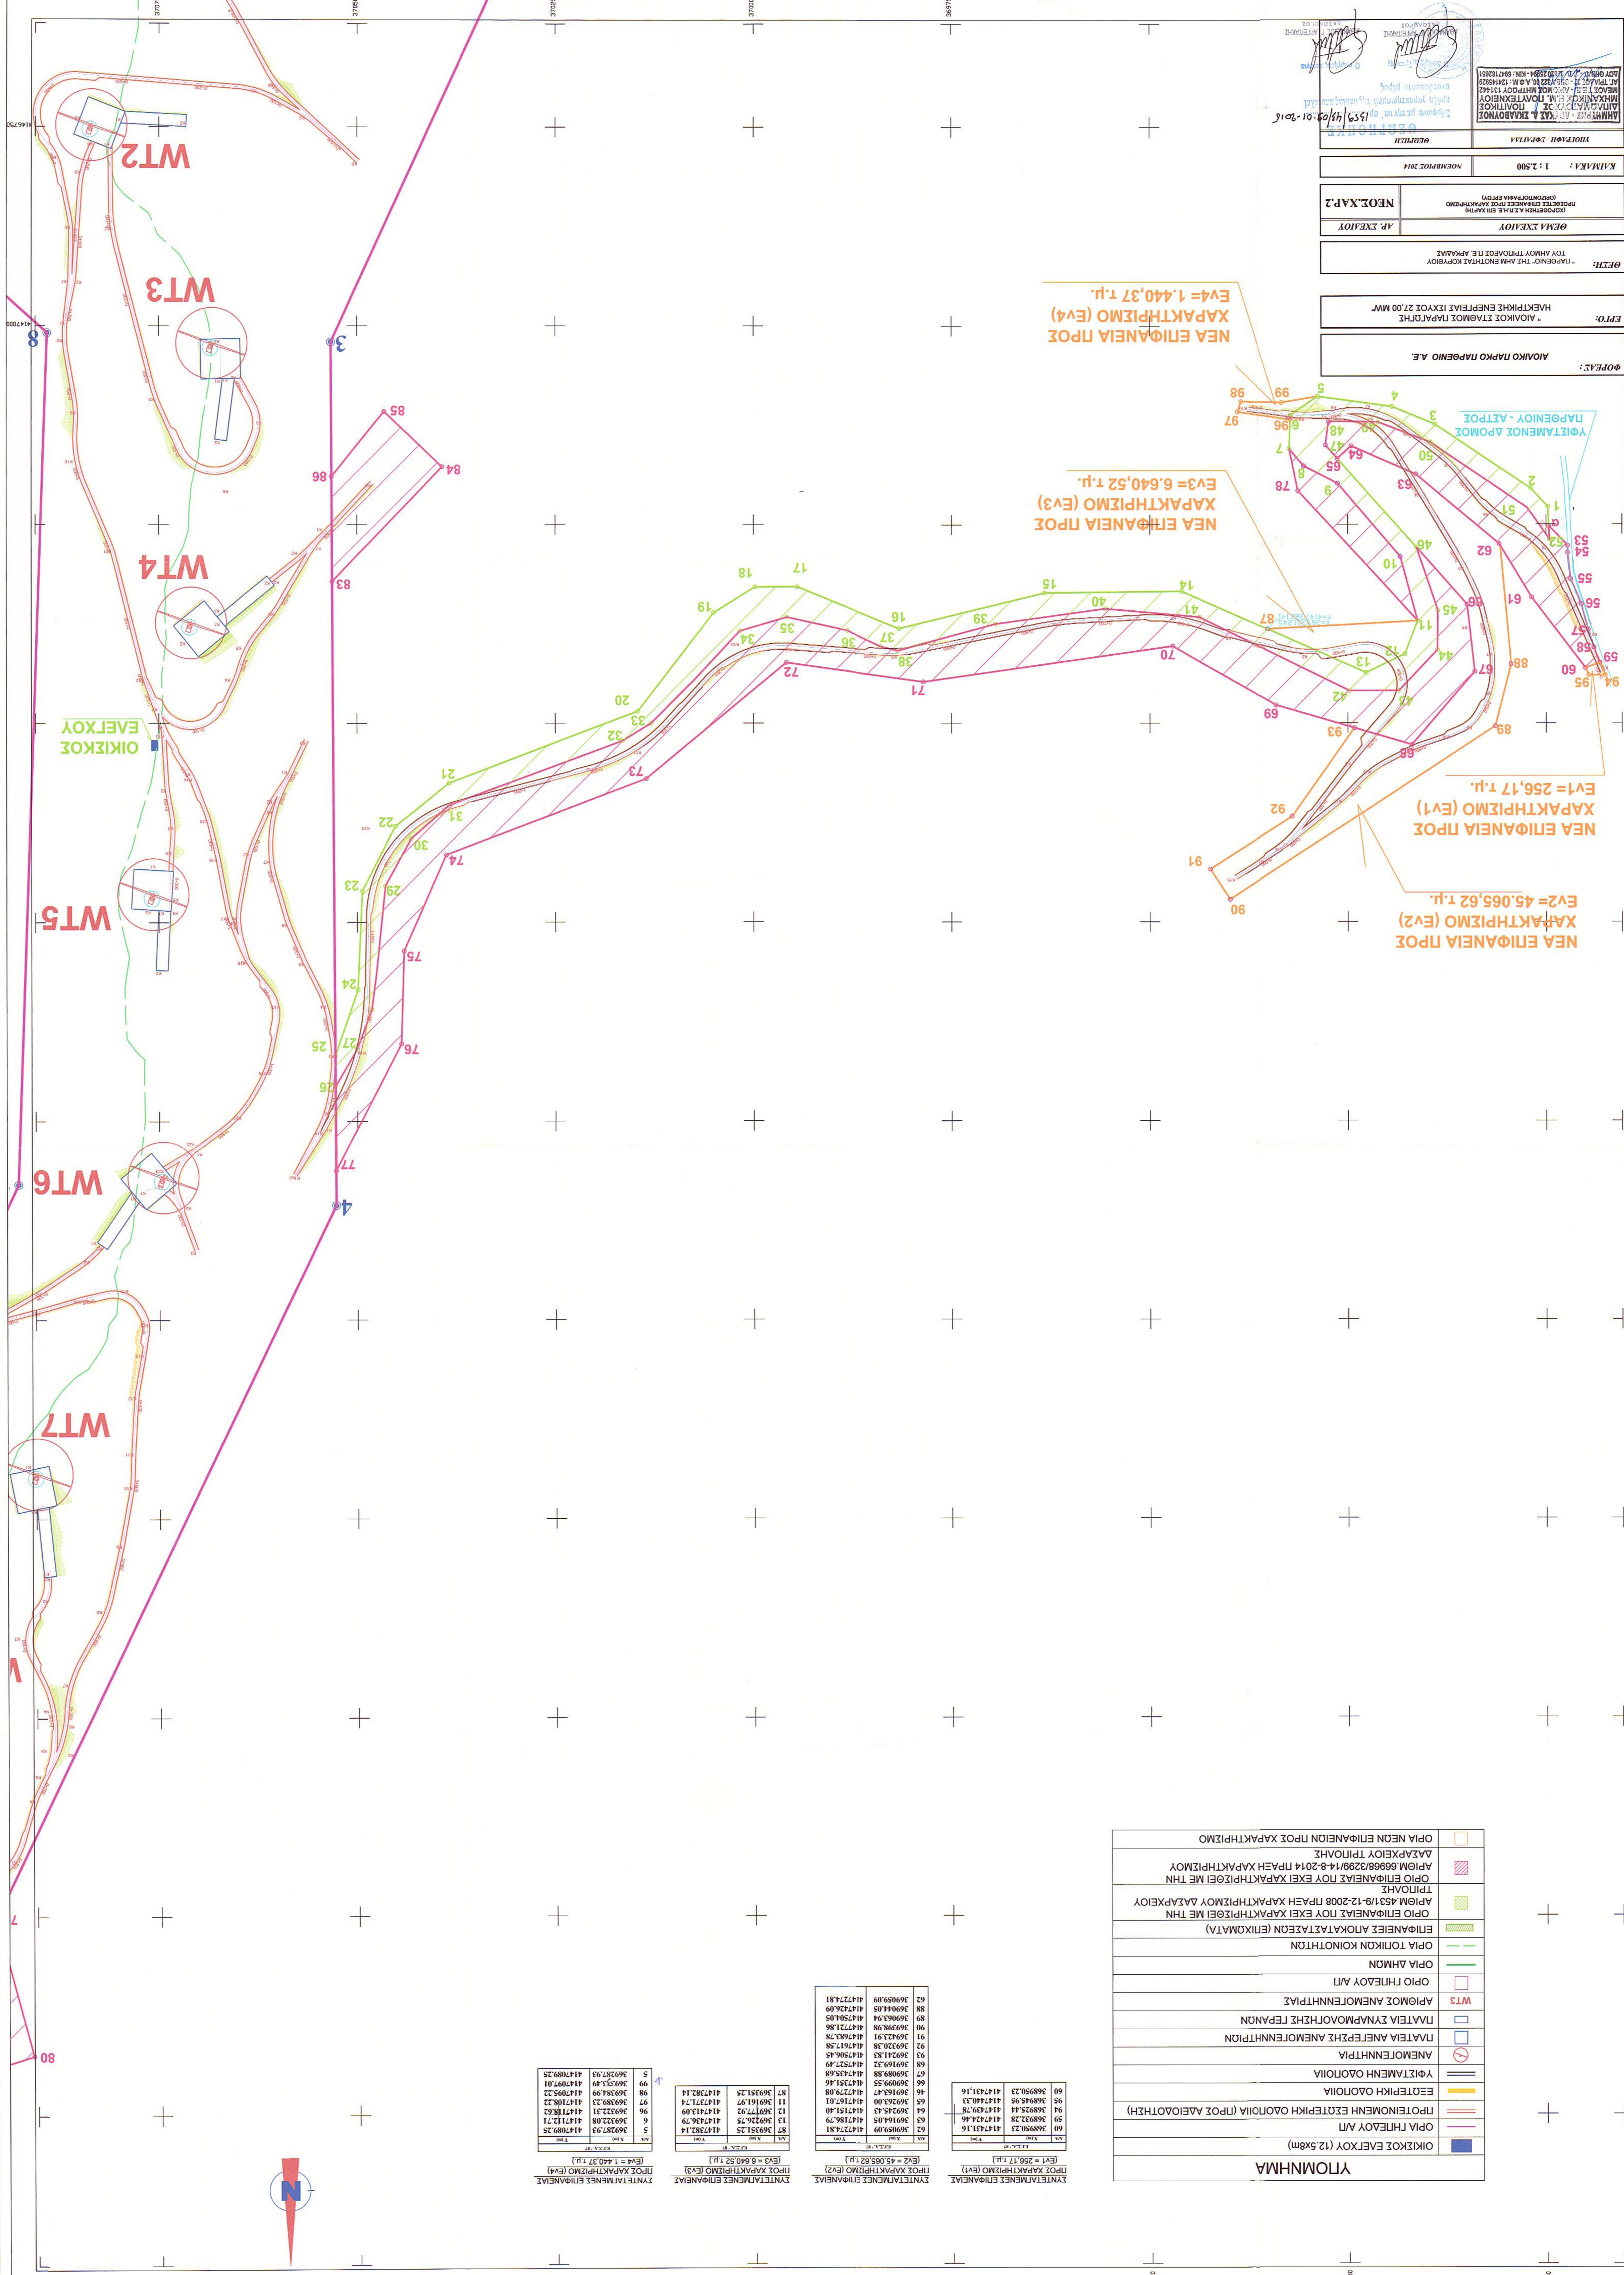

**NEA ΕΠΙΦΑΝΕΙΑ ΠΡΟΣ ΧΑΡΑΚΤΗΡΙΣΜΟ (EV4)**  
 EV4 = 1,440,37 τ.μ.

**NEA ΕΠΙΦΑΝΕΙΑ ΠΡΟΣ ΧΑΡΑΚΤΗΡΙΣΜΟ (EV3)**  
 EV3 = 6,640,52 τ.μ.

**NEA ΕΠΙΦΑΝΕΙΑ ΠΡΟΣ ΧΑΡΑΚΤΗΡΙΣΜΟ (EV1)**  
 EV1 = 256,17 τ.μ.

**NEA ΕΠΙΦΑΝΕΙΑ ΠΡΟΣ ΧΑΡΑΚΤΗΡΙΣΜΟ (EV2)**  
 EV2 = 45,065,62 τ.μ.

**ΥΠΟΜΝΗΜΑ**

	ΟΙΚΙΣΚΟΣ ΕΡΓΟΥ (12.5x8m)
	ΟΡΙΑ ΓΡΗΛΑΟΥ Α/Π
	ΠΡΟΤΙΜΟΜΕΝΗ ΕΣΤΕΡΙΚΗ ΟΔΟΤΟΙΑ (ΠΡΟΣ ΑΕΙΟΔΟΤΗΣΗ)
	ΕΣΤΕΡΙΚΗ ΟΔΟΤΟΙΑ
	ΨΕΓΓΙΣΜΟΣ ΟΔΟΤΟΙΑ
	ΑΝΕΜΟΕΝΝΗΤΡΙΑ
	ΠΛΑΤΕΙΑ ΑΝΕΡΕΨΗΣ ΑΝΕΜΟΕΝΝΗΤΡΙΩΝ
	ΠΛΑΤΕΙΑ ΣΥΝΑΡΜΟΛΟΓΗΣΗΣ ΣΕΡΑΝΩΝ
	ΑΡΙΘΜΟΣ ΑΝΕΜΟΕΝΝΗΤΡΙΑΣ
	ΟΡΙΑ ΓΡΗΛΑΟΥ Α/Π
	ΟΡΙΑ ΔΗΜΟΥ
	ΟΡΙΑ ΤΟΠΙΚΩΝ ΚΟΙΝΟΤΗΤΩΝ
	ΕΠΙΦΑΝΕΙΕΣ ΑΠΟΚΑΤΑΣΤΑΣΕΩΝ (ΕΙΣΧΟΜΑΤΑ)
	ΟΡΙΑ ΕΠΙΦΑΝΕΙΑΣ ΠΟΥ ΕΧΕΙ ΧΑΡΑΚΤΗΡΙΣΘΕΙ ΜΕ ΤΗΝ ΤΠΛΟ/Η
	ΑΡΙΘΜ. 45/19-12-2008 Π.Φ.Ε.Η ΧΑΡΑΚΤΗΡΙΣΜΟΥ ΔΑΣΑΡΧΕΙΟΥ
	ΟΡΙΑ ΕΠΙΦΑΝΕΙΑΣ ΠΟΥ ΕΧΕΙ ΧΑΡΑΚΤΗΡΙΣΘΕΙ ΜΕ ΤΗΝ ΤΠΛΟ/Η
	ΑΡΙΘΜ. 66968/2299/14-8-2014 Π.Φ.Ε.Η ΧΑΡΑΚΤΗΡΙΣΜΟΥ ΔΑΣΑΡΧΕΙΟΥ ΤΡΙΦΥΛΙΑΣ
	ΟΡΙΑ ΝΕΩΝ ΕΠΙΦΑΝΕΙΩΝ ΠΡΟΣ ΧΑΡΑΚΤΗΡΙΣΜΟ

ΚΑΤ.	ΧΩΡΟΣ	ΕΠ. (τ.μ.)
69	36950.23	417431.16
96	36950.96	417403.33
94	36952.84	417429.78
69	36952.28	417424.46
69	36950.23	417431.16

ΚΑΤ.	ΧΩΡΟΣ	ΕΠ. (τ.μ.)
62	36959.09	417274.81
88	36944.05	417426.09
80	36953.64	417504.05
90	36938.98	417211.86
91	36943.91	417483.78
92	36920.38	417617.58
93	36921.83	417506.45
68	36919.32	417577.49
67	36909.88	417435.68
66	36909.55	417521.66
46	36916.47	417279.08
65	36953.00	417671.01
64	36925.43	417574.40
63	36916.05	417186.79
62	36909.09	417274.81

ΚΑΤ.	ΧΩΡΟΣ	ΕΠ. (τ.μ.)
87	36931.25	417382.14
11	36916.97	417371.74
97	36938.23	417106.22
96	36922.31	417552.32
6	36927.93	417409.25
5	36927.93	417409.25

