

Ελληνική Γεωμετρική Σχολή Αναφοράς (ΕΓΣΑ87)  
Ελληνικό Γεωμετρικό Σύστημα Αναφοράς: GRS 80 (φ=37°18'37m,  
λ=24°52'22.210")  
Πρόβολη: Έκδοσης Μετρονομική  
Κεντρικός Μετροβέβαιος: λ=24°00'00" με κο=0,9996  
Τριγωνική Κεντρική Μετροβέβαιος: -500000m  
Γωνιομετρικός μήκος: 0'00"00"

α/α	X	Y
A	679462.15	4531922.77
B	679585.98	4531955.46
F	679641.26	4531807.51
Δ	679622.38	4531798.3
E	679601.9	4531799.66
Z	679511.53	4531842.11
H	679485.48	4531875.4

α/α	X	Y
A1	679468.57	4531909.72
A2	679488.35	4531917.43
A3	679529.12	4531943.85
B	679585.98	4531955.46
A5	679598.24	4531892.05
A6	679592.34	4531890.52
A7	679512.43	4531876.02
A8	679490.3	4531869.22
H	679485.48	4531875.4


α/α	X	Y
A	679462.15	4531922.77
A1	679468.57	4531909.72
A2	679488.35	4531917.43
A3	679529.12	4531943.85

α/α	X	Y
A8	679490.3	4531869.22
A7	679512.43	4531876.02
A6	679592.34	4531890.52
A5	679598.24	4531892.05
F	679641.26	4531807.51
Δ	679622.38	4531798.3
E	679601.9	4531799.66
Z	679511.53	4531842.11

**ΔΗΛΩΣΗ 851177 ΚΑΙ 1337/83**


Το κληρονομάιο, υπ. 564, με το στοιχείο ΑΒΓΓ, ΔΕΖΗΑ, εμβαδού 14815,00 τ.μ. (Αρκετομία Πυλάδας, Ο.Δ. τ. 1932), βγαίνεται εντός του οικοπέδου Πυλάδας, του Δήμου Αλεξάνδρουπολης, Περιφερειακής Ενότητας Έβρου. Το κληρονομάιο αποδοκνηρώνεται εν μέρει από την Ένωση Οδοό με αποτέλεσμα να διαμορφωθεί δύο τμήματα. Το τμήμα 1 με το στοιχείο ΑΑ1, ΑΔ, ΑΔ, Α, εμβαδού 608,44 τ.μ. βγαίνεται εντός του οικοπέδου Πυλάδας, του Δήμου Αλεξάνδρουπολης, Περιφερειακής Ενότητας Έβρου και είναι μη όμοιο και μη ομοόμοιο με τρεις γειτονικούς γειτονικούς διατάξεις. Δεν υφίσταται στις διατάξεις Ν.1337/83 και δεν έχει υπολογισθεί ανεξαρτητως σε γη και γήμιμα. Δεν αποτελεί τμήμα μη ομοόμοιο έκτασης και δεν έχει κτηματοποιήσει. Δεν κερτίζεται κανονιστική έκταση. Το τμήμα 2 με το στοιχείο ΑΒ, Α7, Α6, Α5, Γ, Δ, Ε, Ζ, Α8, εμβαδού 7.838,25 τ.μ. είναι όμοιο και ομοόμοιο με τρεις γειτονικούς γειτονικούς διατάξεις (Γ, Δ, Ζ, Δ5, Α8, εμβαδού 7.838,25 τ.μ. είναι όμοιο και ομοόμοιο με τρεις γειτονικούς γειτονικούς διατάξεις) και δεν έχει κτηματοποιήσει. Δεν κερτίζεται κανονιστική έκταση.

**Ο ΜΗΧΑΝΙΚΟΣ**

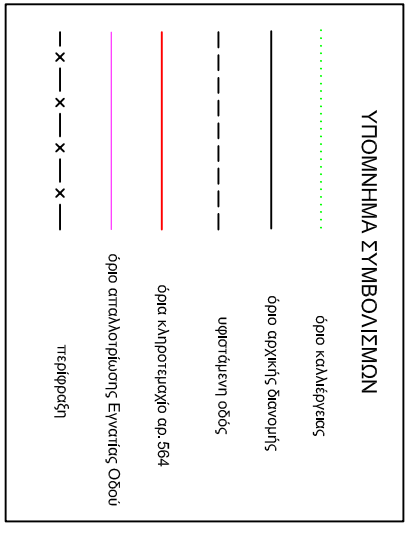

Το κείμενο που ακολουθεί της συμπρωτοτύπου, θα συμπληρωθεί σε αντίστοιχο με: X=679502.44y, κο= 0=45311841.5h, να οριστεί το υπόλοιπο 107%.

4532000 + + + + 4531800

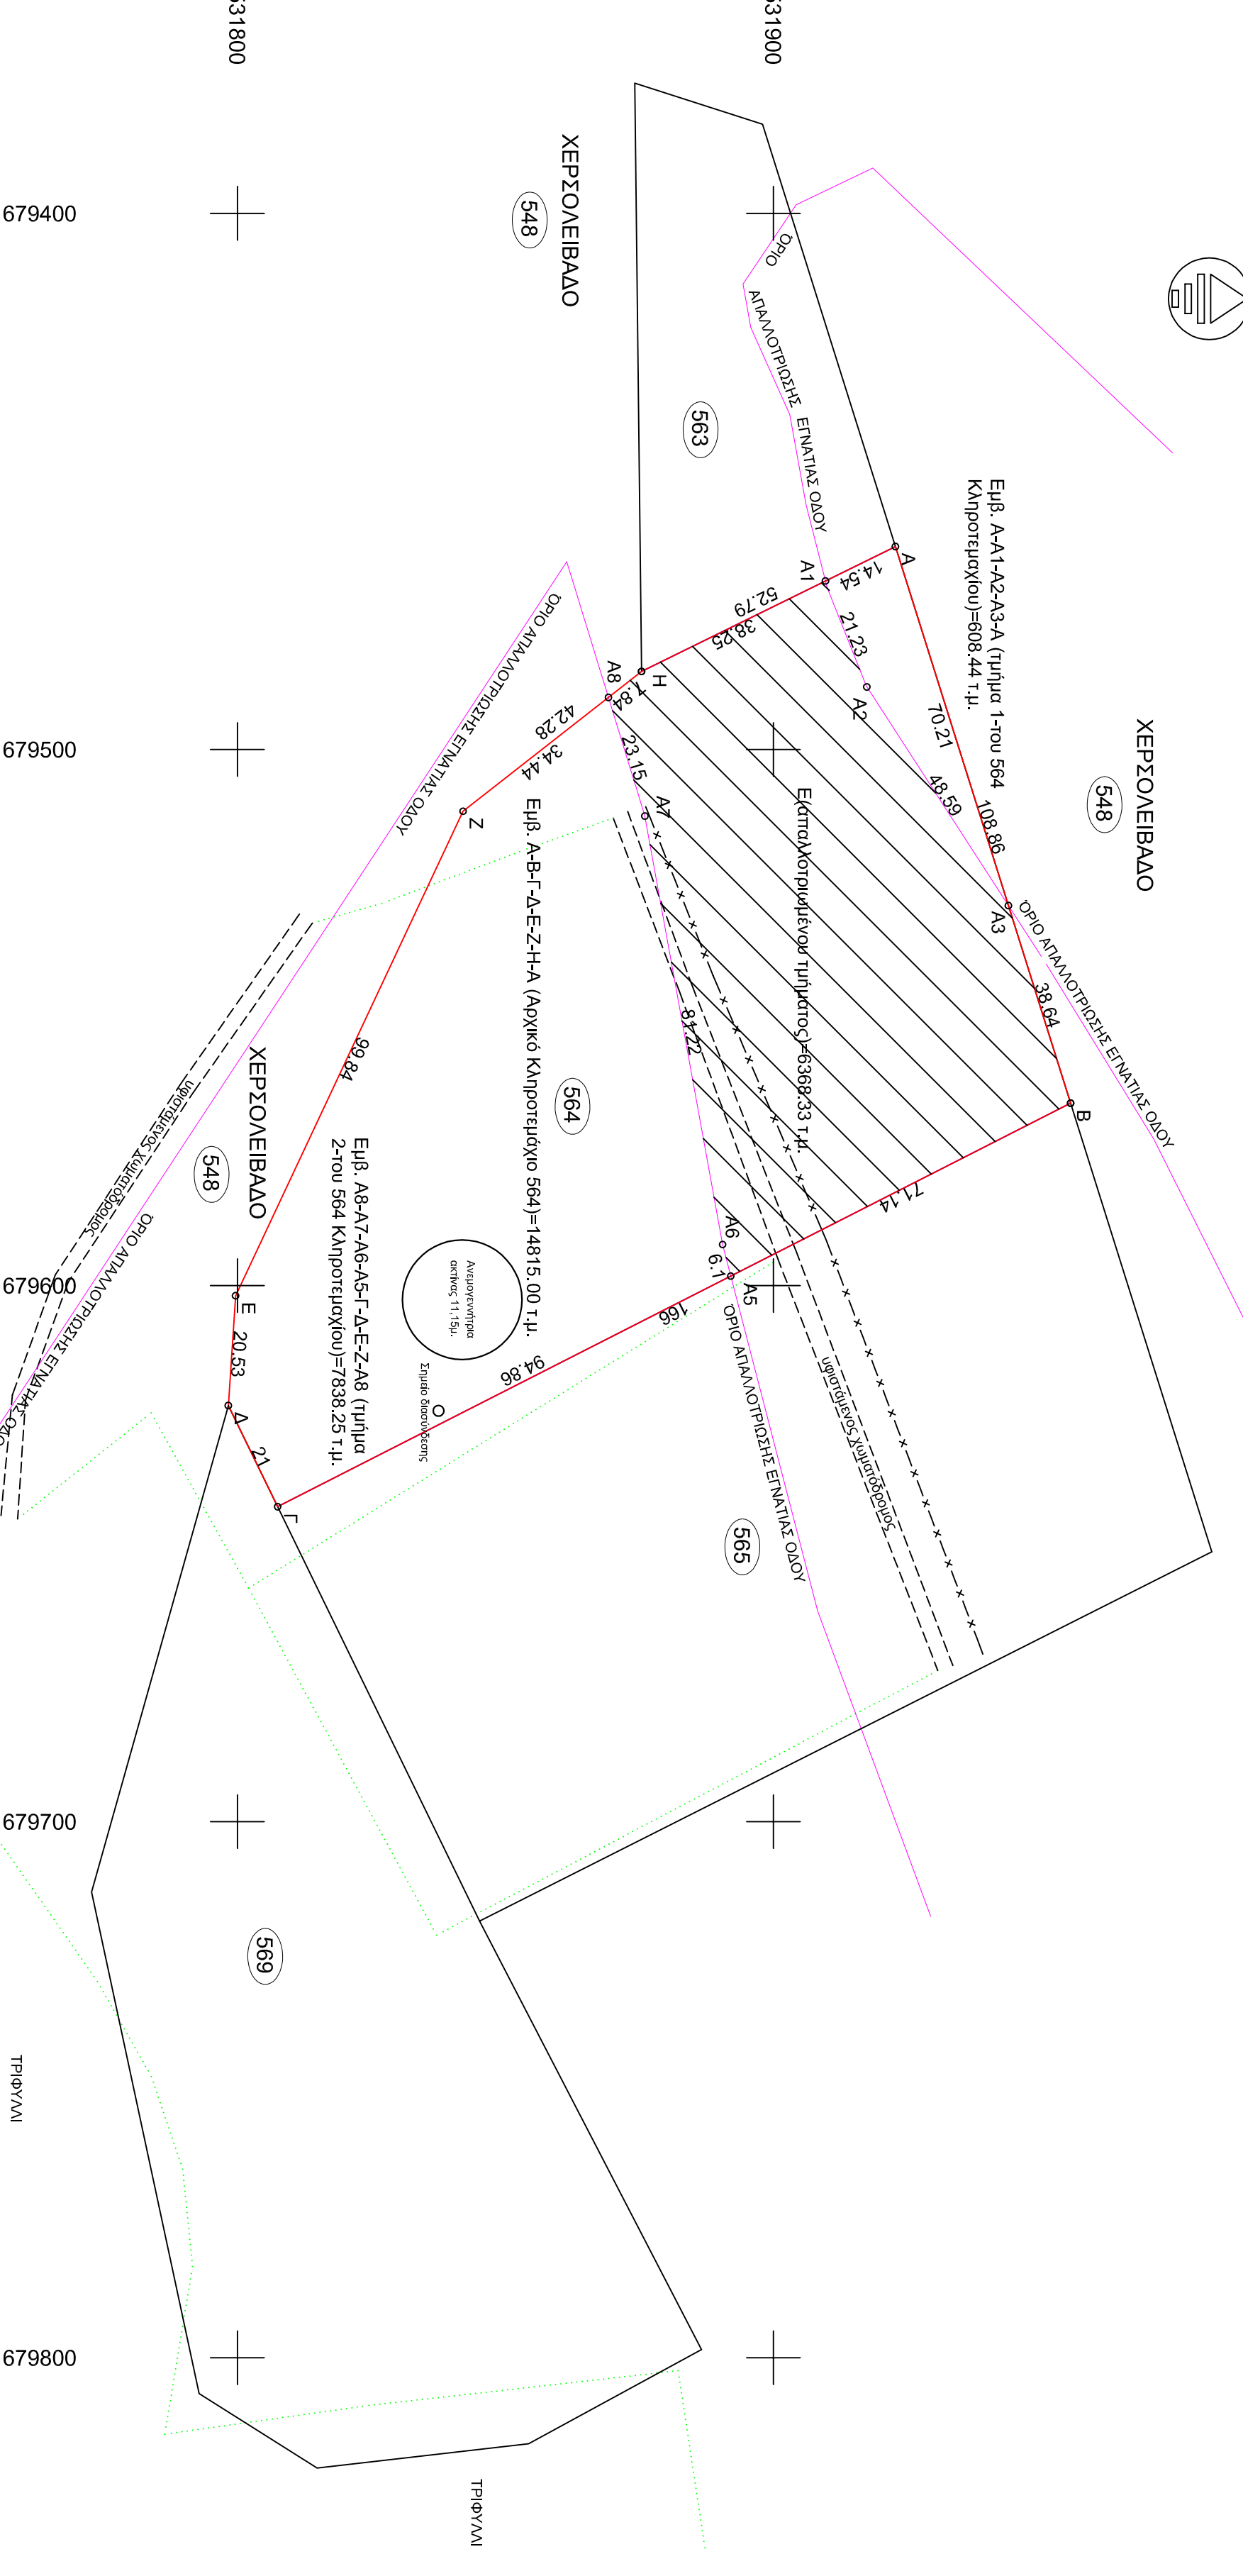

<b>ΙΔΙΟΚΤΗΤΗΣ:</b> Κλειτονώρης Γεώργιος του Ιωάννη	
<b>ΙΔΙΟΚΤΗΣΙΑ:</b> ΚΛΗΡΟΤΕΜΑΧΙΟ 564 (Α-Β-Γ-Δ-Ε-Ζ-Η-Α) ΕΜΒΑΔΟΥ 14815,00τ.μ.	
<b>ΘΕΣΗ:</b> Οδιστική Διανομή Αγοκήτματος Πυλάδας έτους 1932, σε κληρονομαγίου 564, της Δημοτικής Ενότητας Φερών του Δήμου Αλεξάνδρουπολης, Π.Ε.: Έβρου.	
<b>ΜΕΛΕΤΗΤΗΣ:</b> Κυριζόπουλος Ηλίας Αργονόμος Τοπογράφος Μηχανικός	
Προσφιλών 11 τ.κ. 54630 Θεσσαλονίκη	
ΤΗΛ. 23041110 ΚΗΛ. 697801543	
<b>ΘΕΜΑ ΣΧΕΔΙΟΥ:</b> ΑΡΙΘΜ. ΣΧΕΔΙΟΥ	
<b>Τοπογραφικό Διάγραμμα</b>	
<b>ΚΑΙΜΑΚΑ:</b> 1:1000	
<b>ΧΡΟΝΟΣ ΜΕΛΕΤΗΣ:</b> ΝΟΕΜΒΡΙΟΣ 2014	
<b>ΥΠΟΓΡΑΦΗ-ΣΦΡΑΓΙΔΑ</b>	
<b>T1</b>	