


Συνορεύει δε όπως φαίνεται στο παρών τοπογραφικό μου διάγραμμα

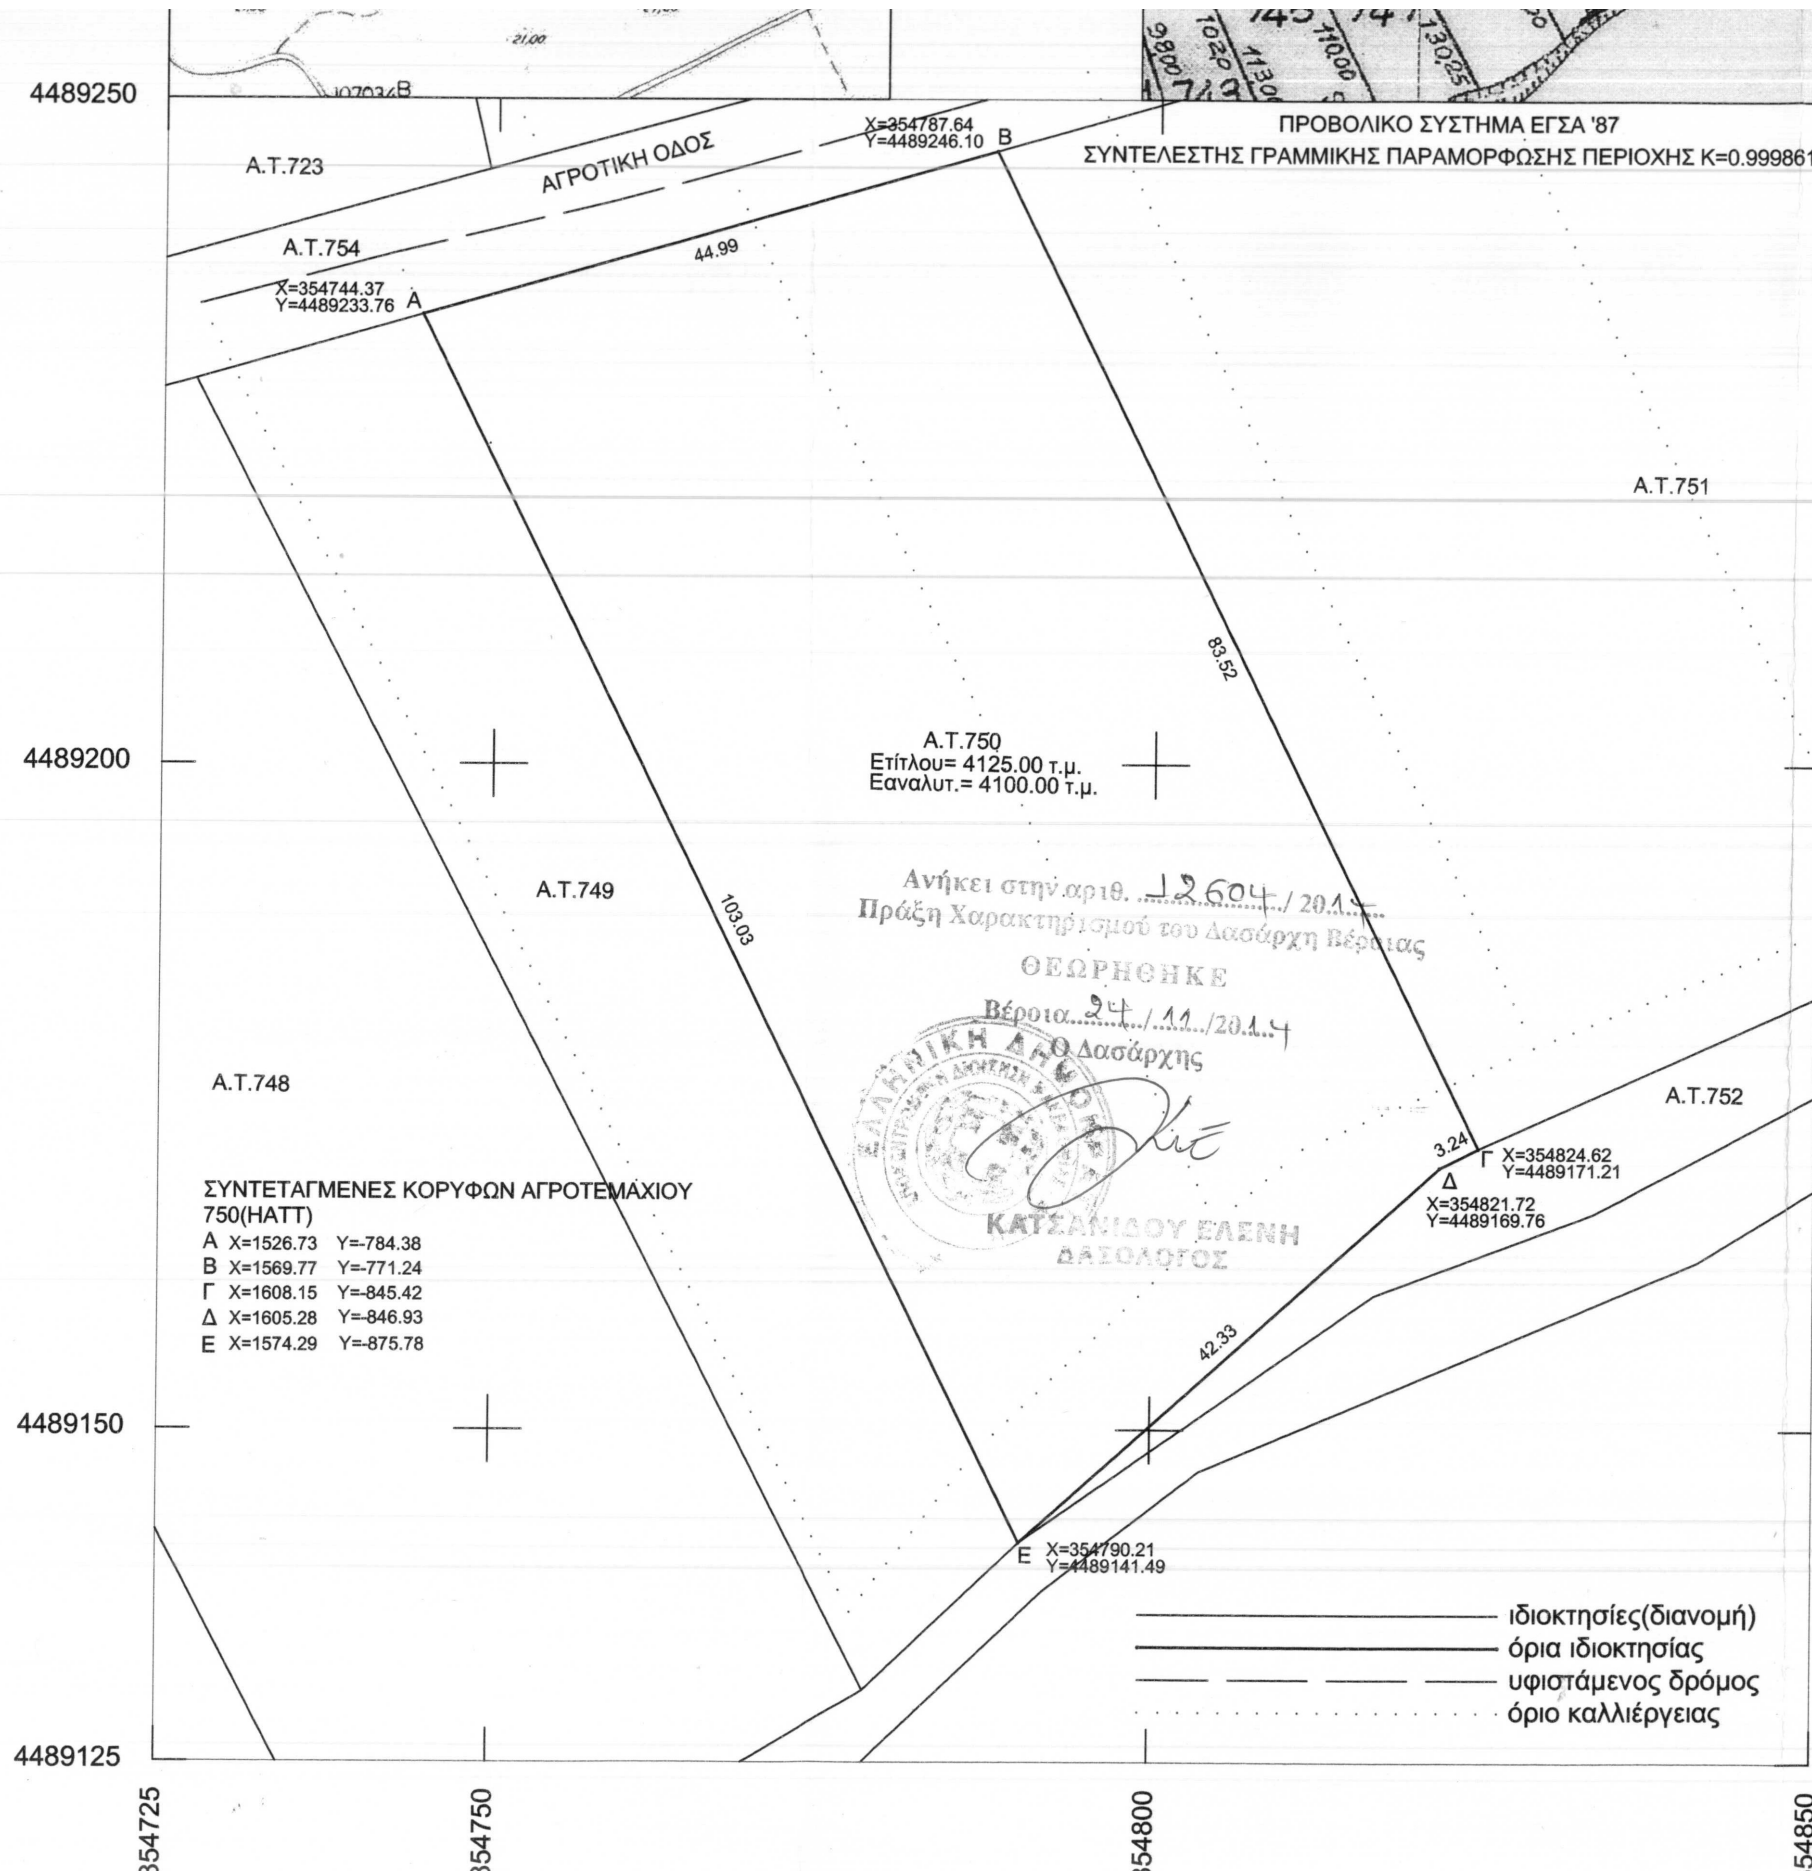

ΕΡΓΟΔΟΤΗΣ

ΕΡΓΟ ΤΟΠΟΓΡΑΦΙΚΟ ΚΑΤΕΧΟΜΕΝΟ

ΘΕΣΗ ΑΓΡΟΚΤΗΜΑ ΔΙΑΒΑΤΟΣ
 Α.Τ. 750 , Σ.Δ. 1982 , Φ1

ΘΕΜΑ ΣΧΕΔΙΟΥ

ΤΟΠΟΓΡΑΦΙΚΟ ΔΙΑΓΡΑΜΜΑ

ΚΥΡΙΑΚΙΔΗΣ ΜΙΧΑΛΗΣ , Α.Τ.Μ.
 Βενιζέλου 32 Τηλ. 6946139137 Βέροια

ΥΠΟΓΡΑΦΗ **ΣΦ**

Κ. ΜΙΧΑΛΗΣ
 ΑΓΡΟΝΟΜΟΣ-ΤΟΠΟΓΡΑΦΟΣ
 ΒΕΝΙΖΕΛΟΥ 32 - ΤΗΛ. 23810 6946139137
 Τ.Κ. 59100 ΒΕΡΟΙΑ
 ΑΦΜ 111412304 ΔΟΥ ΒΕΡΟΙΑΣ

ΗΜΕΡΟΜΗΝΙΑ : ΜΑΙΟΣ 2014