


ΥΠΟΜΗΝΗΜΑ	
— x — x —	Περιφράξη
— — — — —	Όριο Αρδύου
— · — · — · — · —	Άκρον Αρδύου
— · — · — · — · —	Όριο Αναβολής
— · — · — · — · —	Κτήριο
— · — · — · — · —	Όριο Ιδιοκτησίας
— · — · — · — · —	Μονοπάτι
— · — · — · — · —	Φράξι Φυσιολογικού Πρασινού
— · — · — · — · —	Φράξι Τεχνητού Πρασινού
— · — · — · — · —	Πόδι Πρασινού

ΥΠΟΜΗΝΗΜΑ ΣΥΜΒΟΛΙΣΜΩΝ			
— x — x —	Κωδικός ΔΕΗ	2Π1	Είδος Κτηρίου
— · — · — · — · —	Κωδικός ΟΤΕ	Ενιά	
— · — · — · — · —	Κωδικός Φωτισμού	Εστρωδοσειδή	
— · — · — · — · —	Πάσσαλος	Κυριοποίηση	
— · — · — · — · —	Φρέατο	Θάμβος	
— · — · — · — · —	Κορυφή Ιδιοκτησίας	Διάφορα Δέντρα	
— · — · — · — · —	Υψηλότρο Εδάφος	Θέση λήψης φωτογραφίας	

Α/Α	X (m)	Y (m)	ΜΗΚΟΣ
1	293794.56	4182043.22	1.77
2	293796.13	4182044.03	14.12
3	293809.39	4182048.86	8.14
4	293817.31	4182050.72	8.13
5	293825.44	4182050.95	3.04
6	293828.47	4182050.71	6.60
7	293834.80	4182048.85	3.76
8	293838.08	4182047.03	6.56
9	293844.03	4182044.26	2.53
10	293846.20	4182042.95	8.36
11	293853.86	4182039.59	3.67
12	293857.43	4182038.74	4.72
13	293861.66	4182036.65	15.51
14	293873.40	4182035.20	10.46
15	293890.78	4182035.20	19.42
16	293900.53	4182031.43	15.18
17	293915.44	4182028.58	2.51
18	293918.46	4182030.62	4.86
19	293918.46	4182035.23	6.17
20	293922.26	4182040.08	6.14
21	293921.75	4182046.20	8.64
22	293930.38	4182046.62	1.93
23	293931.31	4182048.32	3.05
24	293931.44	4182051.37	6.25
25	293931.17	4182057.61	3.47
26	293930.39	4182060.99	3.30
27	293928.23	4182063.49	5.90
28	293923.24	4182066.63	18.86
29	293907.47	4182076.99	7.17
30	293901.69	4182081.22	4.64
31	293897.26	4182082.62	5.13
32	293892.99	4182085.47	6.78
33	293892.96	4182092.26	6.46
34	293892.69	4182098.71	4.87
35	293888.67	4182101.46	5.05
36	293883.71	4182102.41	5.38
37	293878.34	4182102.22	7.62
38	293870.73	4182102.56	6.31
39	293864.98	4182109.85	6.50
40	293859.98	4182115.17	6.86
41	293854.27	4182112.97	5.84
42	293848.70	4182114.72	6.10
43	293843.48	4182117.87	5.95
44	293837.75	4182118.68	7.21
45	293830.58	4182118.68	5.28
46	293826.01	4182116.03	12.13
47	293829.17	4182104.32	38.51
48	293794.25	4182088.11	23.36
49	293786.76	4182065.98	24.05
1	293794.56	4182043.22	

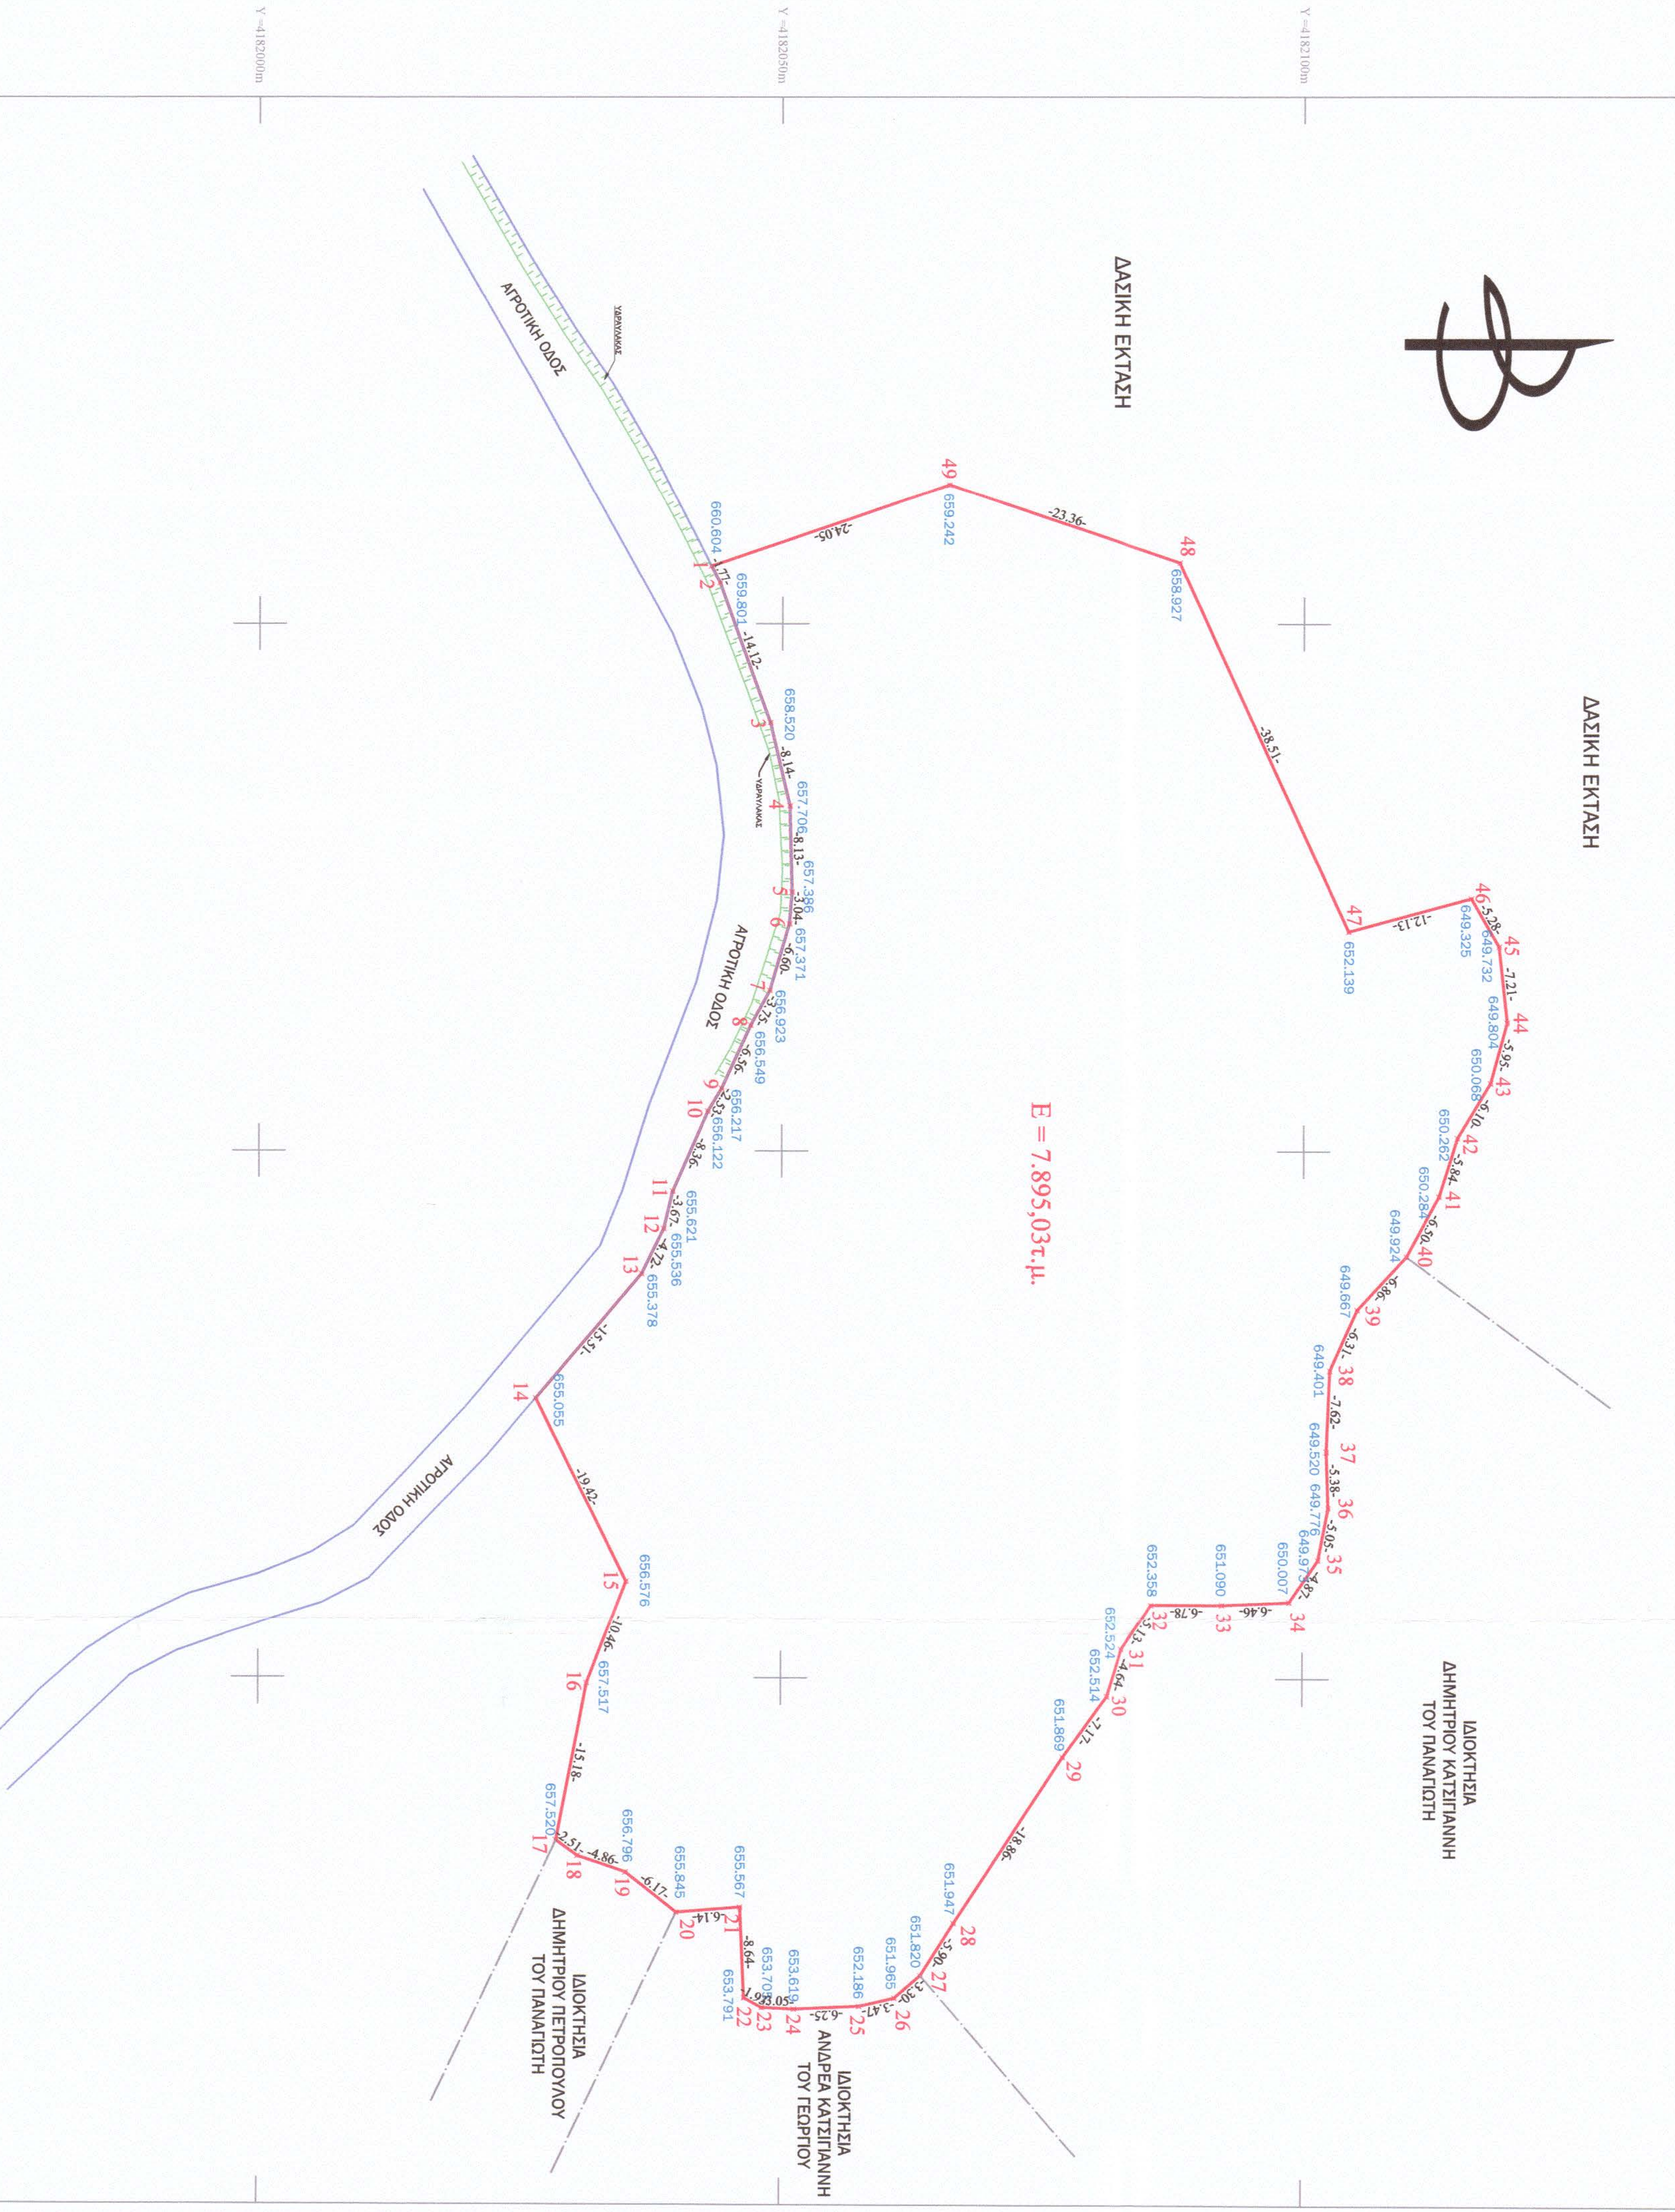

**Ε = 7,895,03τ.μ.**

**Ε = 7,895,03τ.μ.**

**ΕΝΩΣΗ ΜΗΧΑΝΙΚΩΝ Ν. 654/77**  
 Δηλώνω σύμφωνα με το Ν. 654/77 για το γήπεδο με τα στοιχεία (1,2,3,4,5,.....,48,49,1) και εμβαδόν 7,895,03τ.μ., που βρίσκεται επί αγροτικής οδού στη θέση «ΠΑΠΑΡΟΥΝΤΑ» της αγροτικής περιοχής του Τ.Δ. Πεύνης του Δήμου Πύργου της Π.Ε. Ηλείας ότι είναι άγριο κατά κανόνα και οικοδομήσιμο, σύμφωνα με τις ισχύουσες πολεοδομικές διατάξεις.  
 Βεβαιώνεται εκτός σχεδίου, εκτός οριζώντων, εκτός Γ.Π.Σ., εκτός ζώνης, εκτός Ζ.Ο.Ε. και εντός προστατευόμενης περιοχής του δικτύου Natura 2000 (PSCD).  
 Απέχει περισσότερο από 800μ. από τη θάλασσα.  
 Δεν υπάγεται στις διατάξεις του Ν. 1337/83 και δεν έχει υποχρέωση εισφοράς σε γη και χρήμα.  
 Έγρος αυτού δεν διέχονται ενδεχόμενες μεταφορές υψηλής τάσης της ΔΕΗ ή εντός αυτού ή σε απόσταση μικρότερη των 20μ. από αυτό δε διέρχεται ρέμα.  
 Η περιγραφή δεν έχει ενταχθεί στο Ν. 2308/95 για το Εθνικό Κτηματολόγιο.

Δεκέμβριος 2014  
 Ο Δήλιων

ΥΠΟΜΗΝΗΜΑ	
— x — x —	Περιφράξη
— — — — —	Όριο Αρδύου
— · — · — · — · —	Άκρον Αρδύου
— · — · — · — · —	Όριο Αναβολής
— · — · — · — · —	Κτήριο
— · — · — · — · —	Όριο Ιδιοκτησίας
— · — · — · — · —	Μονοπάτι
— · — · — · — · —	Φράξι Φυσιολογικού Πρασινού
— · — · — · — · —	Φράξι Τεχνητού Πρασινού
— · — · — · — · —	Πόδι Πρασινού

ΥΠΟΜΗΝΗΜΑ ΣΥΜΒΟΛΙΣΜΩΝ			
— x — x —	Κωδικός ΔΕΗ	2Π1	Είδος Κτηρίου
— · — · — · — · —	Κωδικός ΟΤΕ	Ενιά	
— · — · — · — · —	Κωδικός Φωτισμού	Εστρωδοσειδή	
— · — · — · — · —	Πάσσαλος	Κυριοποίηση	
— · — · — · — · —	Φρέατο	Θάμβος	
— · — · — · — · —	Κορυφή Ιδιοκτησίας	Διάφορα Δέντρα	
— · — · — · — · —	Υψηλότρο Εδάφος	Θέση λήψης φωτογραφίας	

**ΠΡΟΔΙΑΓΡΑΦΕΣ ΣΥΝΤΑΞΗΣ ΤΟΠΟΓΡΑΦΙΚΟΥ ΔΙΑΓΡΑΜΜΑΤΟΣ**  
 Η αποτύπωση του γήπεδου έγινε με τη χρήση γεωδαιτικού GPS Trimble R4. Έγνε εκπόνηση από το ένδοξο γεωδαιτικό σύστημα αναφοράς Ε.Γ.Σ.Δ. 87, με χρήση του συστήματος HEPOS. Ο υπολογισμός του εμβαδού έγινε με βάση τις ορθογωνικές συντεταγμένες των κορυφών του γήπεδου.  
**ΔΗΛΩΣΗ ΙΔΙΟΚΤΗΤΗ**  
 Ο κάτοχης υπογεγραμμένος Αντώνης Πατένης δηλώνω ότι:  
 Τα στοιχεία και υιοθετημένα όρια του γήπεδου με στοιχεία (1,2,3,4,5,.....,48,49,1) και εμβαδόν 7,895,03τ.μ., που βρίσκεται επί αγροτικής οδού στη θέση «ΠΑΠΑΡΟΥΝΤΑ» της αγροτικής περιοχής του Τ.Δ. Πεύνης του Δήμου Πύργου της Π.Ε. Ηλείας, υπεδείχθησαν από εμένα, και  
 Ειδοποιούνται για την εκκρίβρα των δηλούμενων ορίων του γήπεδου, σύμφωνα με την παραγράφο 5 του άρθρου 2 του Ν. 3212/2003 (ΦΕΚΑ 308Α/31.12.2003).

Δεκέμβριος 2014  
 Ο Δήλιων

**ΤΕΧΝΙΚΟ ΓΡΑΦΕΙΟ**  
 ΕΝΩΣΗ ΠΑΝΑΤΩΓΑΚΟΠΩΝΟΥ  
 ΔΙΠΛ. ΠΟΛΙΤΙΚΟΣ ΜΗΧΑΝΙΚΟΣ - ΜΣ.  
 ΑΓΕΡΡΟ 2, ΠΥΡΟΣ ΗΛΕΙΑΣ  
 Τ.Κ. 27100  
 Τηλ: 26210-30383 & 697468582  
 Email: info@panatogakoponou.com  
 Email: info@nshelias.com

**ΤΕΧΝΙΚΟ ΓΡΑΦΕΙΟ**  
 ΕΝΩΣΗ ΠΑΝΑΤΩΓΑΚΟΠΩΝΟΥ  
 ΔΙΠΛ. ΠΟΛΙΤΙΚΟΣ ΜΗΧΑΝΙΚΟΣ - ΜΣ.  
 ΑΓΕΡΡΟ 2, ΠΥΡΟΣ ΗΛΕΙΑΣ  
 Τ.Κ. 27100  
 Τηλ: 26210-30383 & 697468582  
 Email: info@panatogakoponou.com  
 Email: info@nshelias.com

**ΕΝΩΣΗ ΠΑΝΑΤΩΓΑΚΟΠΩΝΟΥ**  
 ΔΙΠΛ. ΠΟΛΙΤΙΚΟΣ ΜΗΧΑΝΙΚΟΣ - ΜΣ.  
 ΑΓΕΡΡΟ 2, ΠΥΡΟΣ ΗΛΕΙΑΣ  
 Τ.Κ. 27100  
 Τηλ: 26210-30383 & 697468582  
 Email: info@panatogakoponou.com  
 Email: info@nshelias.com