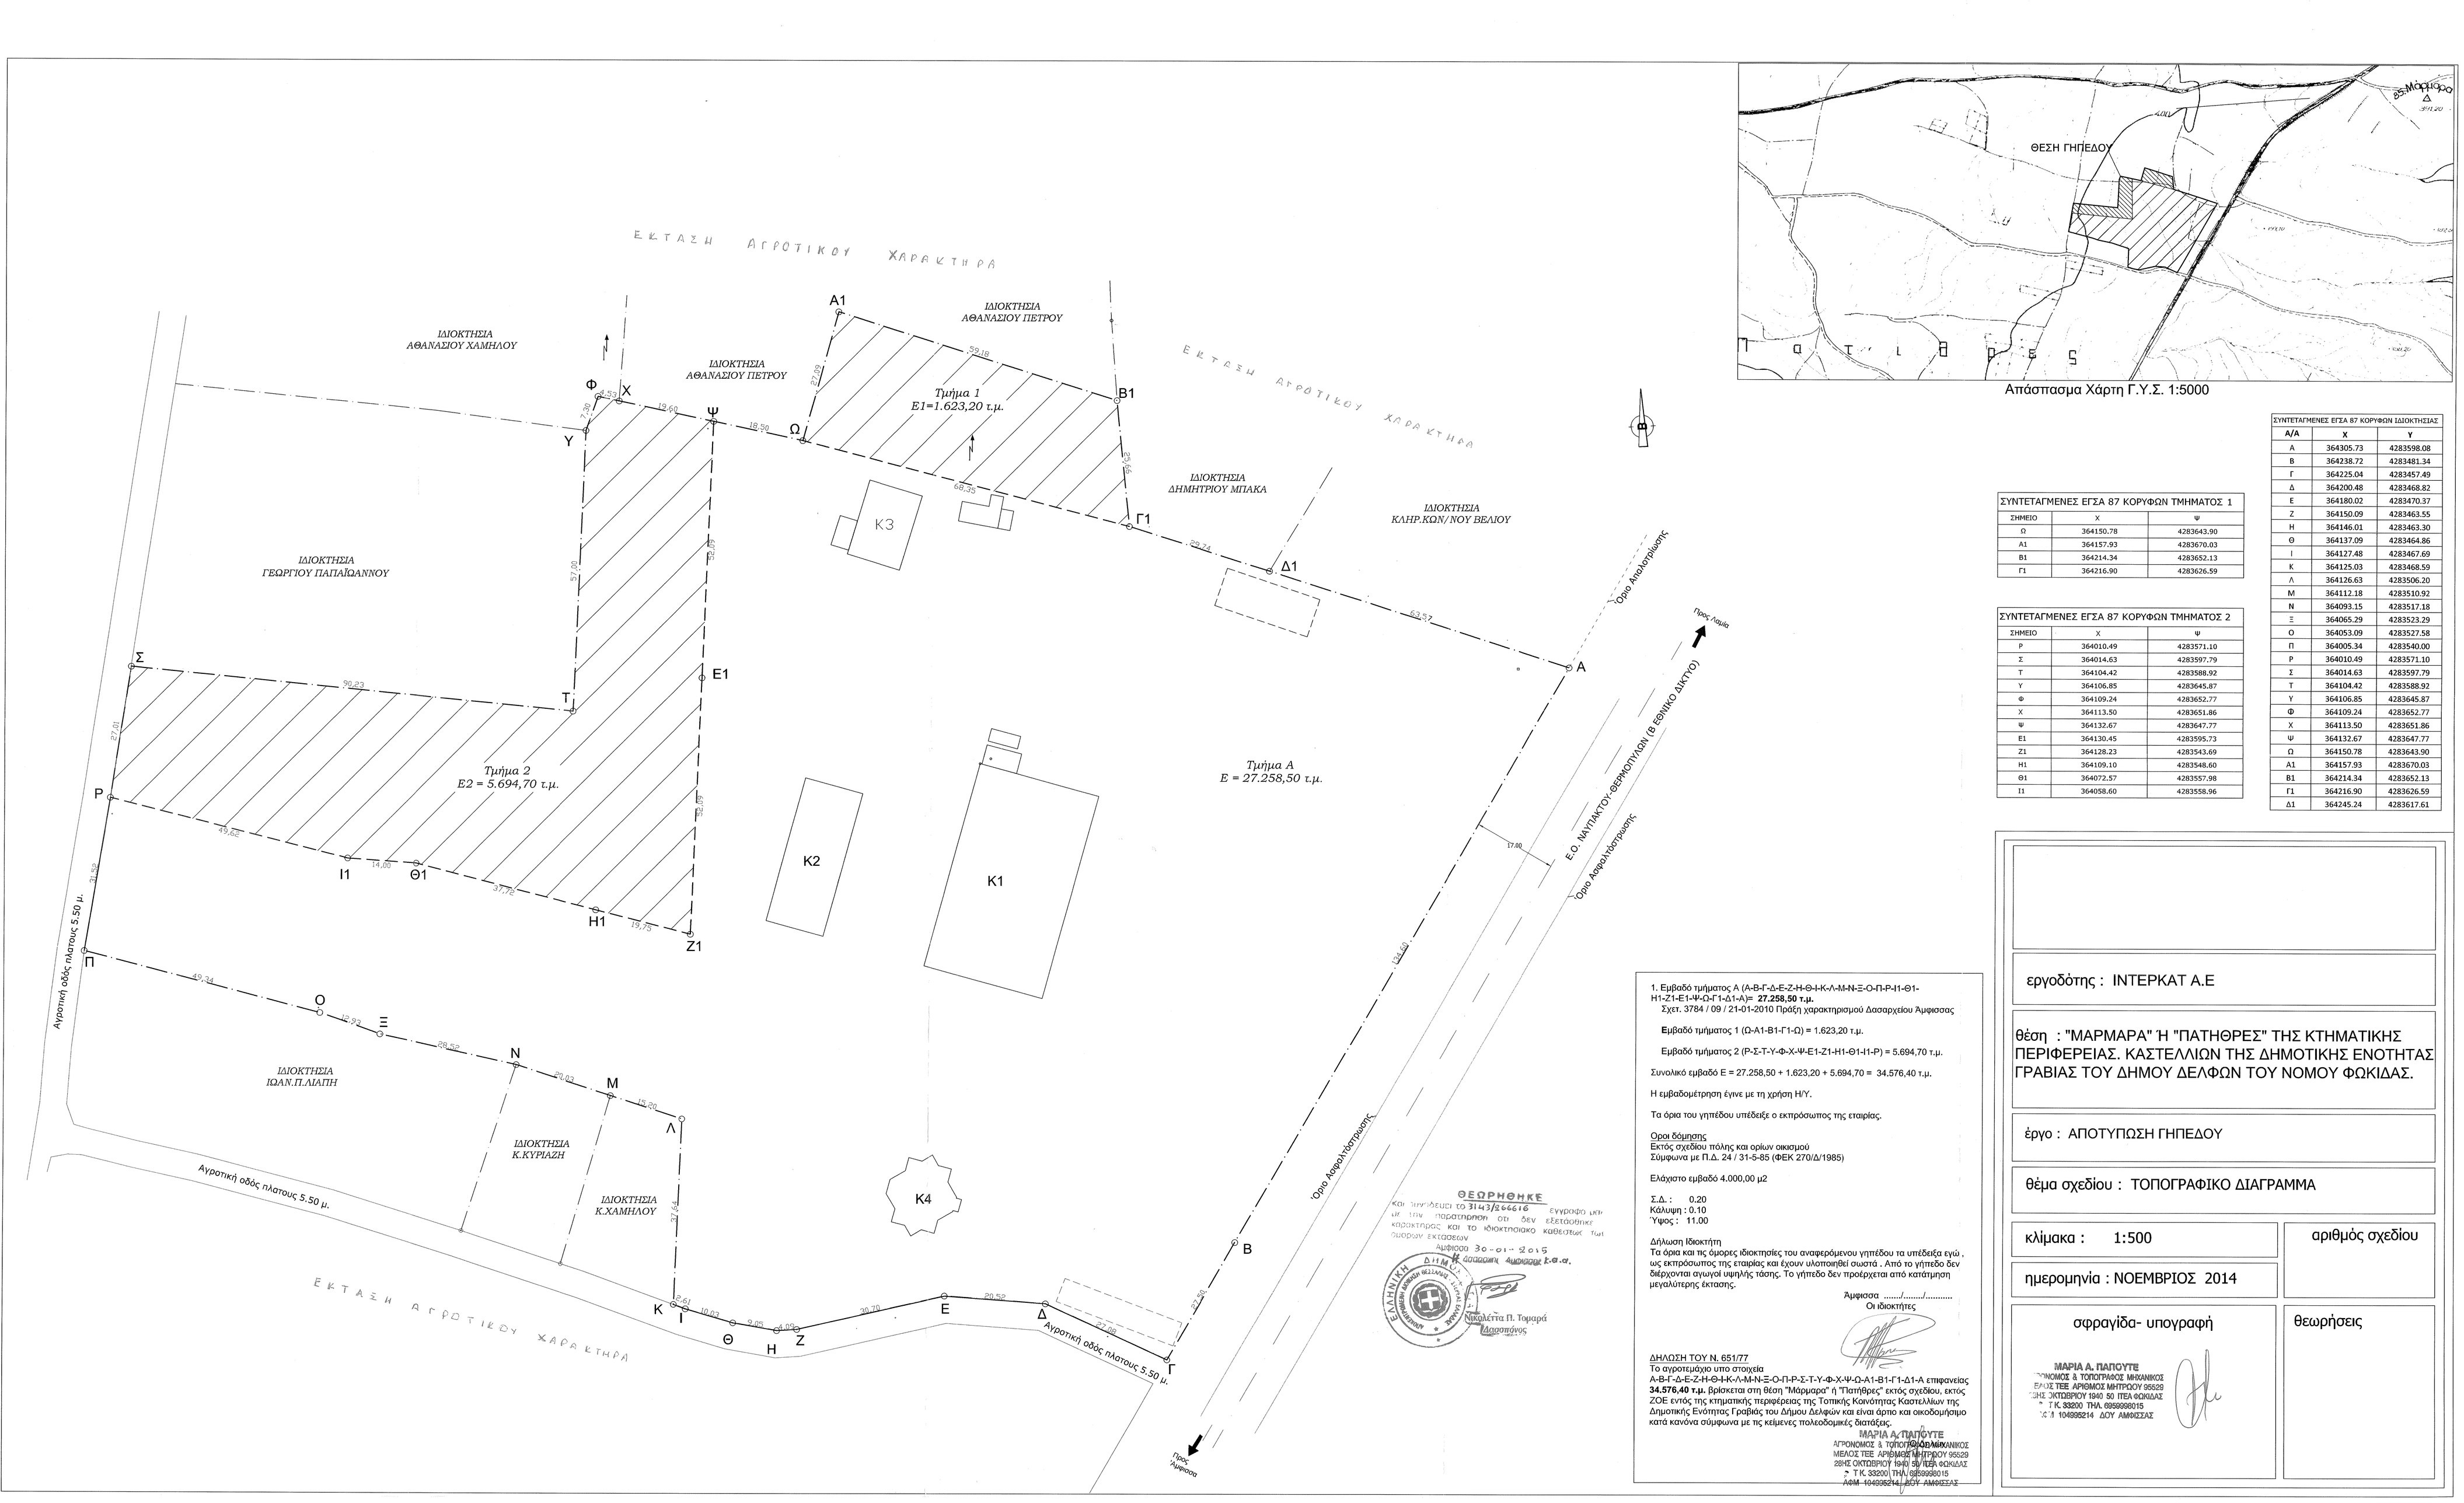

ΣΥΝΤΕΤΑΓΜΕΝΕΣ ΕΓΣΑ 87 ΚΟΡΥΦΩΝ ΤΜΗΜΑΤΟΣ 1		
ΣΗΜΕΙΟ	X	Ψ
Ω	364150.78	4283643.90
Α1	364157.93	4283670.03
Β1	364214.34	4283652.13
Γ1	364216.90	4283626.59

ΣΥΝΤΕΤΑΓΜΕΝΕΣ ΕΓΣΑ 87 ΚΟΡΥΦΩΝ ΤΜΗΜΑΤΟΣ 2		
ΣΗΜΕΙΟ	X	Ψ
Ρ	364010.49	4283571.10
Σ	364014.63	4283597.79
Τ	364104.42	4283588.92
Υ	364106.85	4283645.87
Φ	364109.24	4283652.77
Χ	364113.50	4283651.86
Ψ	364132.67	4283647.77
Ε1	364130.45	4283595.73
Ζ1	364128.23	4283543.69
Η1	364109.10	4283548.60
Θ1	364072.57	4283557.98
Ι1	364058.60	4283558.96

ΣΥΝΤΕΤΑΓΜΕΝΕΣ ΕΓΣΑ 87 ΚΟΡΥΦΩΝ ΙΔΙΟΚΤΗΣΙΑΣ		
Α/Α	X	Υ
Α	364305.73	4283598.08
Β	364238.72	4283481.34
Γ	364225.04	4283457.49
Δ	364200.48	4283468.82
Ε	364180.02	4283470.37
Ζ	364150.09	4283463.55
Η	364146.01	4283463.30
Θ	364137.09	4283464.86
Ι	364127.48	4283467.69
Κ	364125.03	4283468.59
Λ	364126.63	4283506.20
Μ	364112.18	4283510.92
Ν	364093.15	4283517.18
Ξ	364065.29	4283523.29
Ο	364053.09	4283527.58
Π	364005.34	4283540.00
Ρ	364010.49	4283571.10
Σ	364014.63	4283597.79
Τ	364104.42	4283588.92
Υ	364106.85	4283645.87
Φ	364109.24	4283652.77
Χ	364113.50	4283651.86
Ψ	364132.67	4283647.77
Ω	364150.78	4283643.90
Α1	364157.93	4283670.03
Β1	364214.34	4283652.13
Γ1	364216.90	4283626.59
Δ1	364245.24	4283617.61

1. Εμβαδό τμήματος Α (Α-Β-Γ-Δ-Ε-Ζ-Η-Θ-Ι-Κ-Λ-Μ-Ν-Ξ-Ο-Π-Ρ-Ι1-Θ1-Η1-Ζ1-Ε1-Ψ-Ω-Γ1-Δ1-Α)= **27.258,50 τ.μ.**
Σχετ. 3784 / 09 / 21-01-2010 Πράξη χαρακτηρισμού Δασαρχείου Άμφισσας

Εμβαδό τμήματος 1 (Ω-Α1-Β1-Γ1-Ω) = 1.623,20 τ.μ.

Εμβαδό τμήματος 2 (Ρ-Σ-Τ-Υ-Φ-Χ-Ψ-Ε1-Ζ1-Η1-Θ1-Ι1-Ρ) = 5.694,70 τ.μ.

Συνολικό εμβαδό Ε = 27.258,50 + 1.623,20 + 5.694,70 = 34.576,40 τ.μ.

Η εμβαδομέτρηση έγινε με τη χρήση Η/Υ.

Τα όρια του γηπέδου υπέδειξε ο εκπρόσωπος της εταιρίας.

Οροι δόμησης
Εκτός σχεδίου πόλης και ορίων οικισμού
Σύμφωνα με Π.Δ. 24 / 31-5-85 (ΦΕΚ 270/Δ/1985)

Ελάχιστο εμβαδό 4.000,00 μ2

Σ.Δ. : 0.20
Κάλυψη : 0.10
Ύψος : 11.00

Δήλωση Ιδιοκτήτη
Τα όρια και τις όμορες ιδιοκτησίες του αναφερόμενου γηπέδου τα υπέδειξε εγώ , ως εκπρόσωπος της εταιρίας και έχουν υλοποιηθεί σωστά . Από το γήπεδο δεν διέρχονται αγωγοί υψηλής τάσης. Το γήπεδο δεν προέρχεται από κατάτμηση μεγαλύτερης έκτασης.

Άμφισσα ...../...../.....
Οι ιδιοκτήτες

ΔΗΛΩΣΗ ΤΟΥ Ν. 651/77
Το αγροτεμάχιο υπο στοιχεία
Α-Β-Γ-Δ-Ε-Ζ-Η-Θ-Ι-Κ-Λ-Μ-Ν-Ξ-Ο-Π-Ρ-Σ-Τ-Υ-Φ-Χ-Ψ-Ω-Α1-Β1-Γ1-Δ1-Α επιφανείας **34.576,40 τ.μ.** βρίσκεται στη θέση "Μάρμαρο" ή "Πατήρες" εκτός σχεδίου, εκτος ΖΟΕ εντός της κτηματικής περιφέρειας της Τοπικής Κοινότητας Καστελλίων της Δημοτικής Ενότητας Γραβιάς του Δήμου Δελφών και είναι άρτιο και οικοδομήσιμο κατά κανόνα σύμφωνα με τις κείμενες πολεοδομικές διατάξεις.

ΜΑΡΙΑ Α. ΠΑΠΟΥΤΕ
ΤΟΠΟΓΡΑΦΟΣ ΜΗΧΑΝΙΚΟΣ
ΑΓΡΟΝΟΜΟΣ & ΤΟΠΟΓΡΑΦΟΣ ΜΗΧΑΝΙΚΟΣ
ΜΕΛΟΣ ΤΕΕ ΑΡΙΘΜΟΣ ΜΗΤΡΟΥ 95529
28ΗΣ ΟΚΤΩΒΡΙΟΥ 1940 50 ΙΤΕΑ ΦΩΚΙΔΑΣ
Τ.Κ. 33200 ΤΗΛ. 6989998015
ΑΦΜ 104088214 ΔΟΥ ΑΜΦΙΣΣΑΣ

ΘΕΩΡΗΘΗΚΕ
Και συνδέεται το 3143/266616 έγγραφο μας με την παρατήρηση ότι δεν εξετάσθηκε καταλλήλως και το κτηματολογικό καθεστώς των όμορων εκτάσεων
Αμφισσα 30-01-2015
Δασαρχείο Αμφισσας Κ.Θ.Α.
Νικολέτα Π. Τομαρά
Δασονόμος

εργοδότης : ΙΝΤΕΡΚΑΤ Α.Ε

θέση : "ΜΑΡΜΑΡΑ" Ή "ΠΑΤΗΘΡΕΣ" ΤΗΣ ΚΤΗΜΑΤΙΚΗΣ ΠΕΡΙΦΕΡΕΙΑΣ. ΚΑΣΤΕΛΛΙΩΝ ΤΗΣ ΔΗΜΟΤΙΚΗΣ ΕΝΟΤΗΤΑΣ ΓΡΑΒΙΑΣ ΤΟΥ ΔΗΜΟΥ ΔΕΛΦΩΝ ΤΟΥ ΝΟΜΟΥ ΦΩΚΙΔΑΣ.

έργο : ΑΠΟΤΥΠΩΣΗ ΓΗΠΕΔΟΥ

θέμα σχεδίου : ΤΟΠΟΓΡΑΦΙΚΟ ΔΙΑΓΡΑΜΜΑ

κλίμακα : 1:500

αριθμός σχεδίου

ημερομηνία : ΝΟΕΜΒΡΙΟΣ 2014

σφραγίδα- υπογραφή

ΜΑΡΙΑ Α. ΠΑΠΟΥΤΕ
ΤΟΠΟΓΡΑΦΟΣ ΜΗΧΑΝΙΚΟΣ
ΑΓΡΟΝΟΜΟΣ & ΤΟΠΟΓΡΑΦΟΣ ΜΗΧΑΝΙΚΟΣ
ΜΕΛΟΣ ΤΕΕ ΑΡΙΘΜΟΣ ΜΗΤΡΟΥ 95529
28ΗΣ ΟΚΤΩΒΡΙΟΥ 1940 50 ΙΤΕΑ ΦΩΚΙΔΑΣ
Τ.Κ. 33200 ΤΗΛ. 6989998015
ΑΦΜ 104088214 ΔΟΥ ΑΜΦΙΣΣΑΣ

θεωρήσεις