

# ΤΟΠΟΓΡΑΦΙΚΟ ΔΙΑΓΡΑΜΜΑ

ΕΞΕΤΑΣΗΣ ΕΚΤΑΣΗΣ: με στοιχεία (Α,Β,Γ,.....,Ε1,Ζ1,Α)  
για το αν διέπεται ή όχι από τις διατάξεις της Δασικής Νομοθεσίας

ΙΔΙΟΚΤΗΣΙΑΣ: Κωνσταντίνου Κόκκαλη του Ιωάννη ευρισκόμενη στη θέση "ΝΕΡΟΒΙΓΛΙ"  
στη Δημοτική Κοινότητα Γαργαλιάνων του Δήμου Τριφυλίας

ΕΜΒΑΔΟΝ ΙΔΙΟΚΤΗΣΙΑΣ: Ε (Α,Β,Γ,.....,Ε1,Ζ1,Α) = 7385.61 μ<sup>2</sup>  
Υπολογισμένο αναλυτικά από τις συντεταγμένες των κορυφών της ιδιοκτησίας

ΚΛΙΜΑΚΑ ΣΧΕΔΙΟΥ: 1/500

ΔΗΛΩΣΗ ΙΔΙΟΚΤΗΤΗ

Ο κάτωθι υπογεγραμμένος Κωνσταντίνος Κόκκαλης του Ιωάννη δηλώνω ότι τα όρια της παραπάνω περιγραφόμενης ιδιοκτησίας μου που υπόδειξα στον μηχανικό είναι αληθή.


ο δηλών



ΑΠΟΣΠΑΣΜΑ ΑΠΟ ΦΧ ΤΗΣ ΓΥΣ ΚΛΙΜΑΚΑ 1:5000 7243/4



ΑΠΟΣΠΑΣΜΑ ΑΠΟ ΔΟΥΡΥΦ/ΚΗ ΦΩΤΟΓΡΑΦΙΑ Google ΚΛΙΜΑΚΑ 1:5000

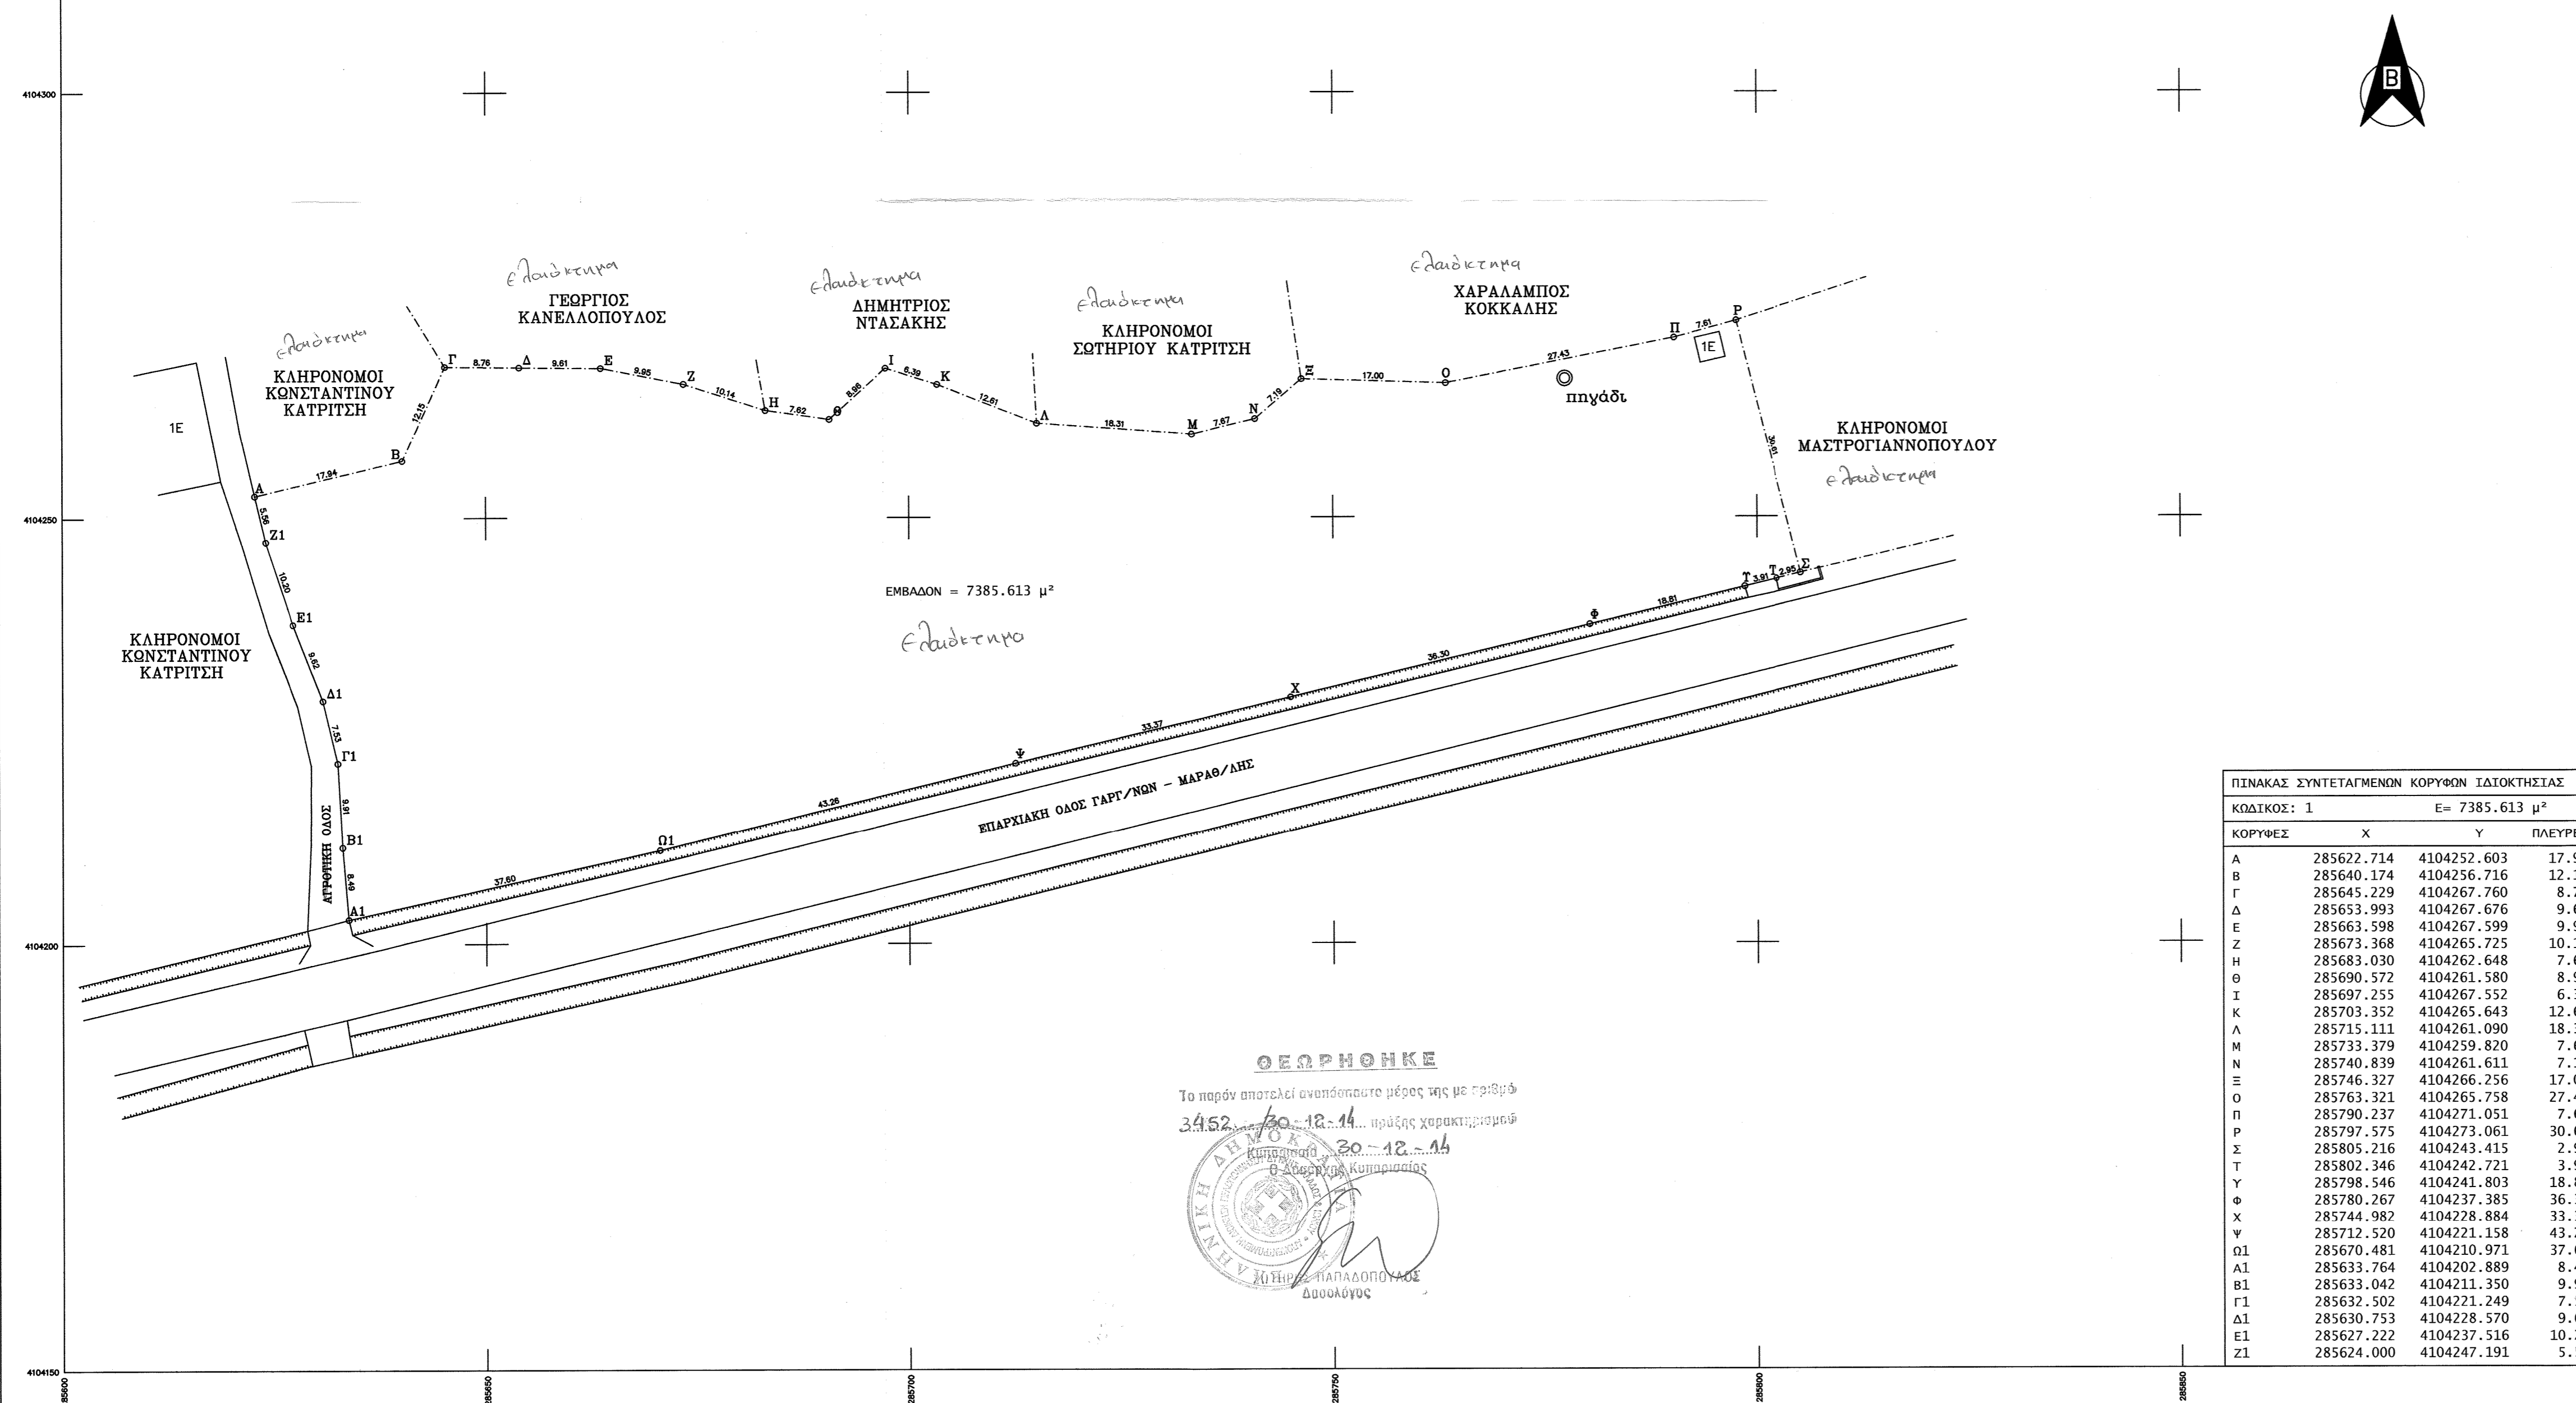

ΠΙΝΑΚΑΣ ΣΥΝΤΕΤΑΓΜΕΝΩΝ ΚΟΡΥΦΩΝ ΙΔΙΟΚΤΗΣΙΑΣ			
ΚΩΔΙΚΟΣ: 1 Ε= 7385.613 μ <sup>2</sup>			
ΚΟΡΥΦΕΣ	X	Y	ΠΛΕΥΡΕΣ
A	285622.714	4104252.603	17.94
B	285640.174	4104256.716	12.15
Γ	285645.229	4104267.760	8.76
Δ	285653.993	4104267.676	9.61
E	285663.598	4104267.599	9.95
Z	285673.368	4104265.725	10.14
H	285683.030	4104262.648	7.62
θ	285690.572	4104261.580	8.96
I	285697.255	4104267.552	6.39
K	285703.352	4104265.643	12.61
Λ	285715.111	4104261.090	18.31
M	285733.379	4104259.820	7.67
N	285740.839	4104261.611	7.19
Ξ	285746.327	4104266.256	17.00
O	285763.321	4104265.758	27.43
P	285790.237	4104271.051	7.61
P	285797.575	4104273.061	30.61
Σ	285805.216	4104243.415	2.95
T	285802.346	4104242.721	3.91
Y	285798.546	4104241.803	18.81
Φ	285780.267	4104237.385	36.30
X	285744.982	4104228.884	33.37
Ψ	285712.520	4104221.158	43.26
Ω1	285703.481	4104210.971	37.60
Δ1	285633.764	4104202.889	8.49
Β1	285633.042	4104211.350	9.91
Γ1	285632.502	4104221.249	7.53
Δ1	285630.753	4104228.570	9.62
Ε1	285627.222	4104237.516	10.20
Ζ1	285624.000	4104247.191	5.56

**ΘΕΩΡΗΘΗΚΕ**  
Το παρόν αποτελεί αναπόσπαστο μέρος της με αριθμό 3452/2012-11 πράξης χαρακτηρισμού της Γ.Υ.Σ. 7243/4 του 2012-11.  
Ο Μηχανικός  
ΑΝΑΣΤΑΣΟΠΟΥΛΟΣ ΝΙΚΟΛΑΟΣ  
Διευθυντής

ΓΡΑΦΕΙΟ ΜΕΛΕΤΩΝ  
ΑΝΑΣΤΑΣΟΠΟΥΛΟΥ ΝΙΚΟΛΑΟΥ  
ΤΟΠΟΓΡΑΦΟΥ ΜΗΧΑΝΙΚΟΥ  
ΓΑΡΓΑΛΙΑΝΟΙ : ΜΠΟΥΜΠΟΥΛΙΑΣ 1 ΤΚ 24400 Τηλ-Fax 27630 24371  
Κiv 6945971547 Email:nanast1@tee.gr

---

ΕΡΓΟ : Πράξη χαρακτηρισμού  
Σύμφωνα με το άρθρο 14 του Ν. 998/79

---

ΕΡΓΟΔΟΤΗΣ  
ΕΝΔΙΑΦΕΡΟΜΕΝΟΣ : ΚΩΝΣΤΑΝΤΙΝΟΣ ΚΟΚΚΑΛΗΣ ΤΟΥ ΙΩΑΝΝΗ

---

ΘΕΣΗ : Κτηματική περιοχή Δήμου Τριφυλίας στη Δημοτική Κοινότητα Γαργαλιάνων στην τοποθεσία "ΝΕΡΟΒΙΓΛΙ"

---

ΜΕΘΟΔΟΣ ΣΥΝΤΑΞΗΣ : Η τοπογραφική αποτύπωση και η εξάρτηση έγινε στο κρατικό δίκτυο συντεταγμένων ΕΓΣΑ 87 με το γεωδαιτικό GPS MAGELAN ProMark 500 από το προβολικό σύστημα HTRS07 του HEPOS με χρήση του δικτύου της JGC-NET και με ακρίβεια 2-3 cm.

ΦΧ Φιλιατρά 1:50000 (φχ ΓΥΣ 1:5000 7243/4)

---

ΚΛΙΜΑΚΑ : 1/500	ΑΡΙΘ. ΣΧΕΔΙΟΥ : 1
-----------------	-------------------

---

ΧΡΟΝΟΣ ΜΕΛΕΤΗΣ : Αύγουστος 2011

---

ΥΠΟΓΡΑΦΗ	ΣΦΡΑΓΙΔΑ
----------	----------

**ΑΝΑΣΤΑΣΟΠΟΥΛΟΣ Α. ΝΙΚΟΛΑΟΣ**  
ΔΙΠΛΩΜΑΤΟΥΧΟΣ ΑΓΡΟΝΟΜΟΣ  
ΤΟΠΟΓΡΑΦΟΣ ΜΗΧΑΝΙΚΟΣ Α.Π.Θ.  
ΜΕΛΟΣ ΤΕΕ ΑΡΙΘ. ΜΗΤΡΩΟΥ 47958  
ΜΠΟΥΜΠΟΥΛΙΑΣ 1 Τ.Κ. 24400 - ΓΑΡΓΑΛΙΑΝΟΙ  
ΤΗΛ./FAX: 2763024371, Κiv: 6945971547, Email: nanast1@tee.gr  
ΑΦΜ: 042283490 - ΔΟΥ: ΓΑΡΓΑΛΙΑΝΩΝ