

4136350
4136300
4136250
4136200



ΣΗΜΕΙΑ ΔΙΑΧΩΡΙΣΜΟΥ ΤΜΗΜΑΤΩΝ

| a | x | y |
|----|------------|-------------|
| 1 | 337902,576 | 4136196,887 |
| 2 | 337903,101 | 4136206,235 |
| 3 | 337854,161 | 4136196,208 |
| 4 | 337841,733 | 4136236,480 |
| 5 | 337927,322 | 4136229,675 |
| 6 | 337924,978 | 4136259,626 |
| 7 | 337905,705 | 4136278,378 |
| 8 | 337944,223 | 4136288,308 |
| 9 | 337951,552 | 4136324,110 |
| 10 | 337966,909 | 4136269,002 |
| 11 | 338030,196 | 4136255,459 |

ΕΜΒΑΔΟΜΕΤΡΗΣΗ ΓΗΠΕΔΟΥ


Με τη βοήθεια των ορθογωνικών συντεταγμένων των κορυφών του

| ΣΗΜΕΙΟ | X | Y | ΜΗΚΟΣ |
|--------|-----------|------------|-------|
| A | 338065.51 | 4136218.88 | 45,87 |
| B | 338027.43 | 4136219.61 | 38,09 |
| Γ | 338026.92 | 4136199.67 | 19,95 |
| Δ | 338017.58 | 4136201.49 | 9,52 |
| E | 338008.00 | 4136199.68 | 9,75 |
| Z | 338007.88 | 4136194.72 | 4,96 |
| H | 337990.15 | 4136195.38 | 17,74 |
| Θ | 337952.72 | 4136200.63 | 37,80 |
| I | 337909.06 | 4136197.72 | 43,76 |
| K | 337872.02 | 4136192.96 | 37,34 |
| Λ | 337834.19 | 4136199.84 | 38,45 |
| M | 337854.29 | 4136297.47 | 99,68 |
| N | 337925.47 | 4136284.50 | 72,35 |
| Ξ | 337940.55 | 4136323.13 | 72,35 |
| O | 337967.27 | 4136325.51 | 41,47 |
| Π | 338001.14 | 4136287.94 | 20,25 |
| P | 338015.90 | 4136274.07 | 50,58 |
| Σ | 338041.86 | 4136261.35 | 20,25 |
| T | 338062.87 | 4136264.68 | 28,91 |
| A | 338065.51 | 4136218.88 | 21,27 |


$E = 1/2 \sum (X_i + X_{i+1})(Y_i - Y_{i+1})$

$E(A,B,\Gamma,\dots,\Sigma,T,A) = 20102,78 \mu^2$

Τα όρια έδειξε ο ιδιοκτήτης.

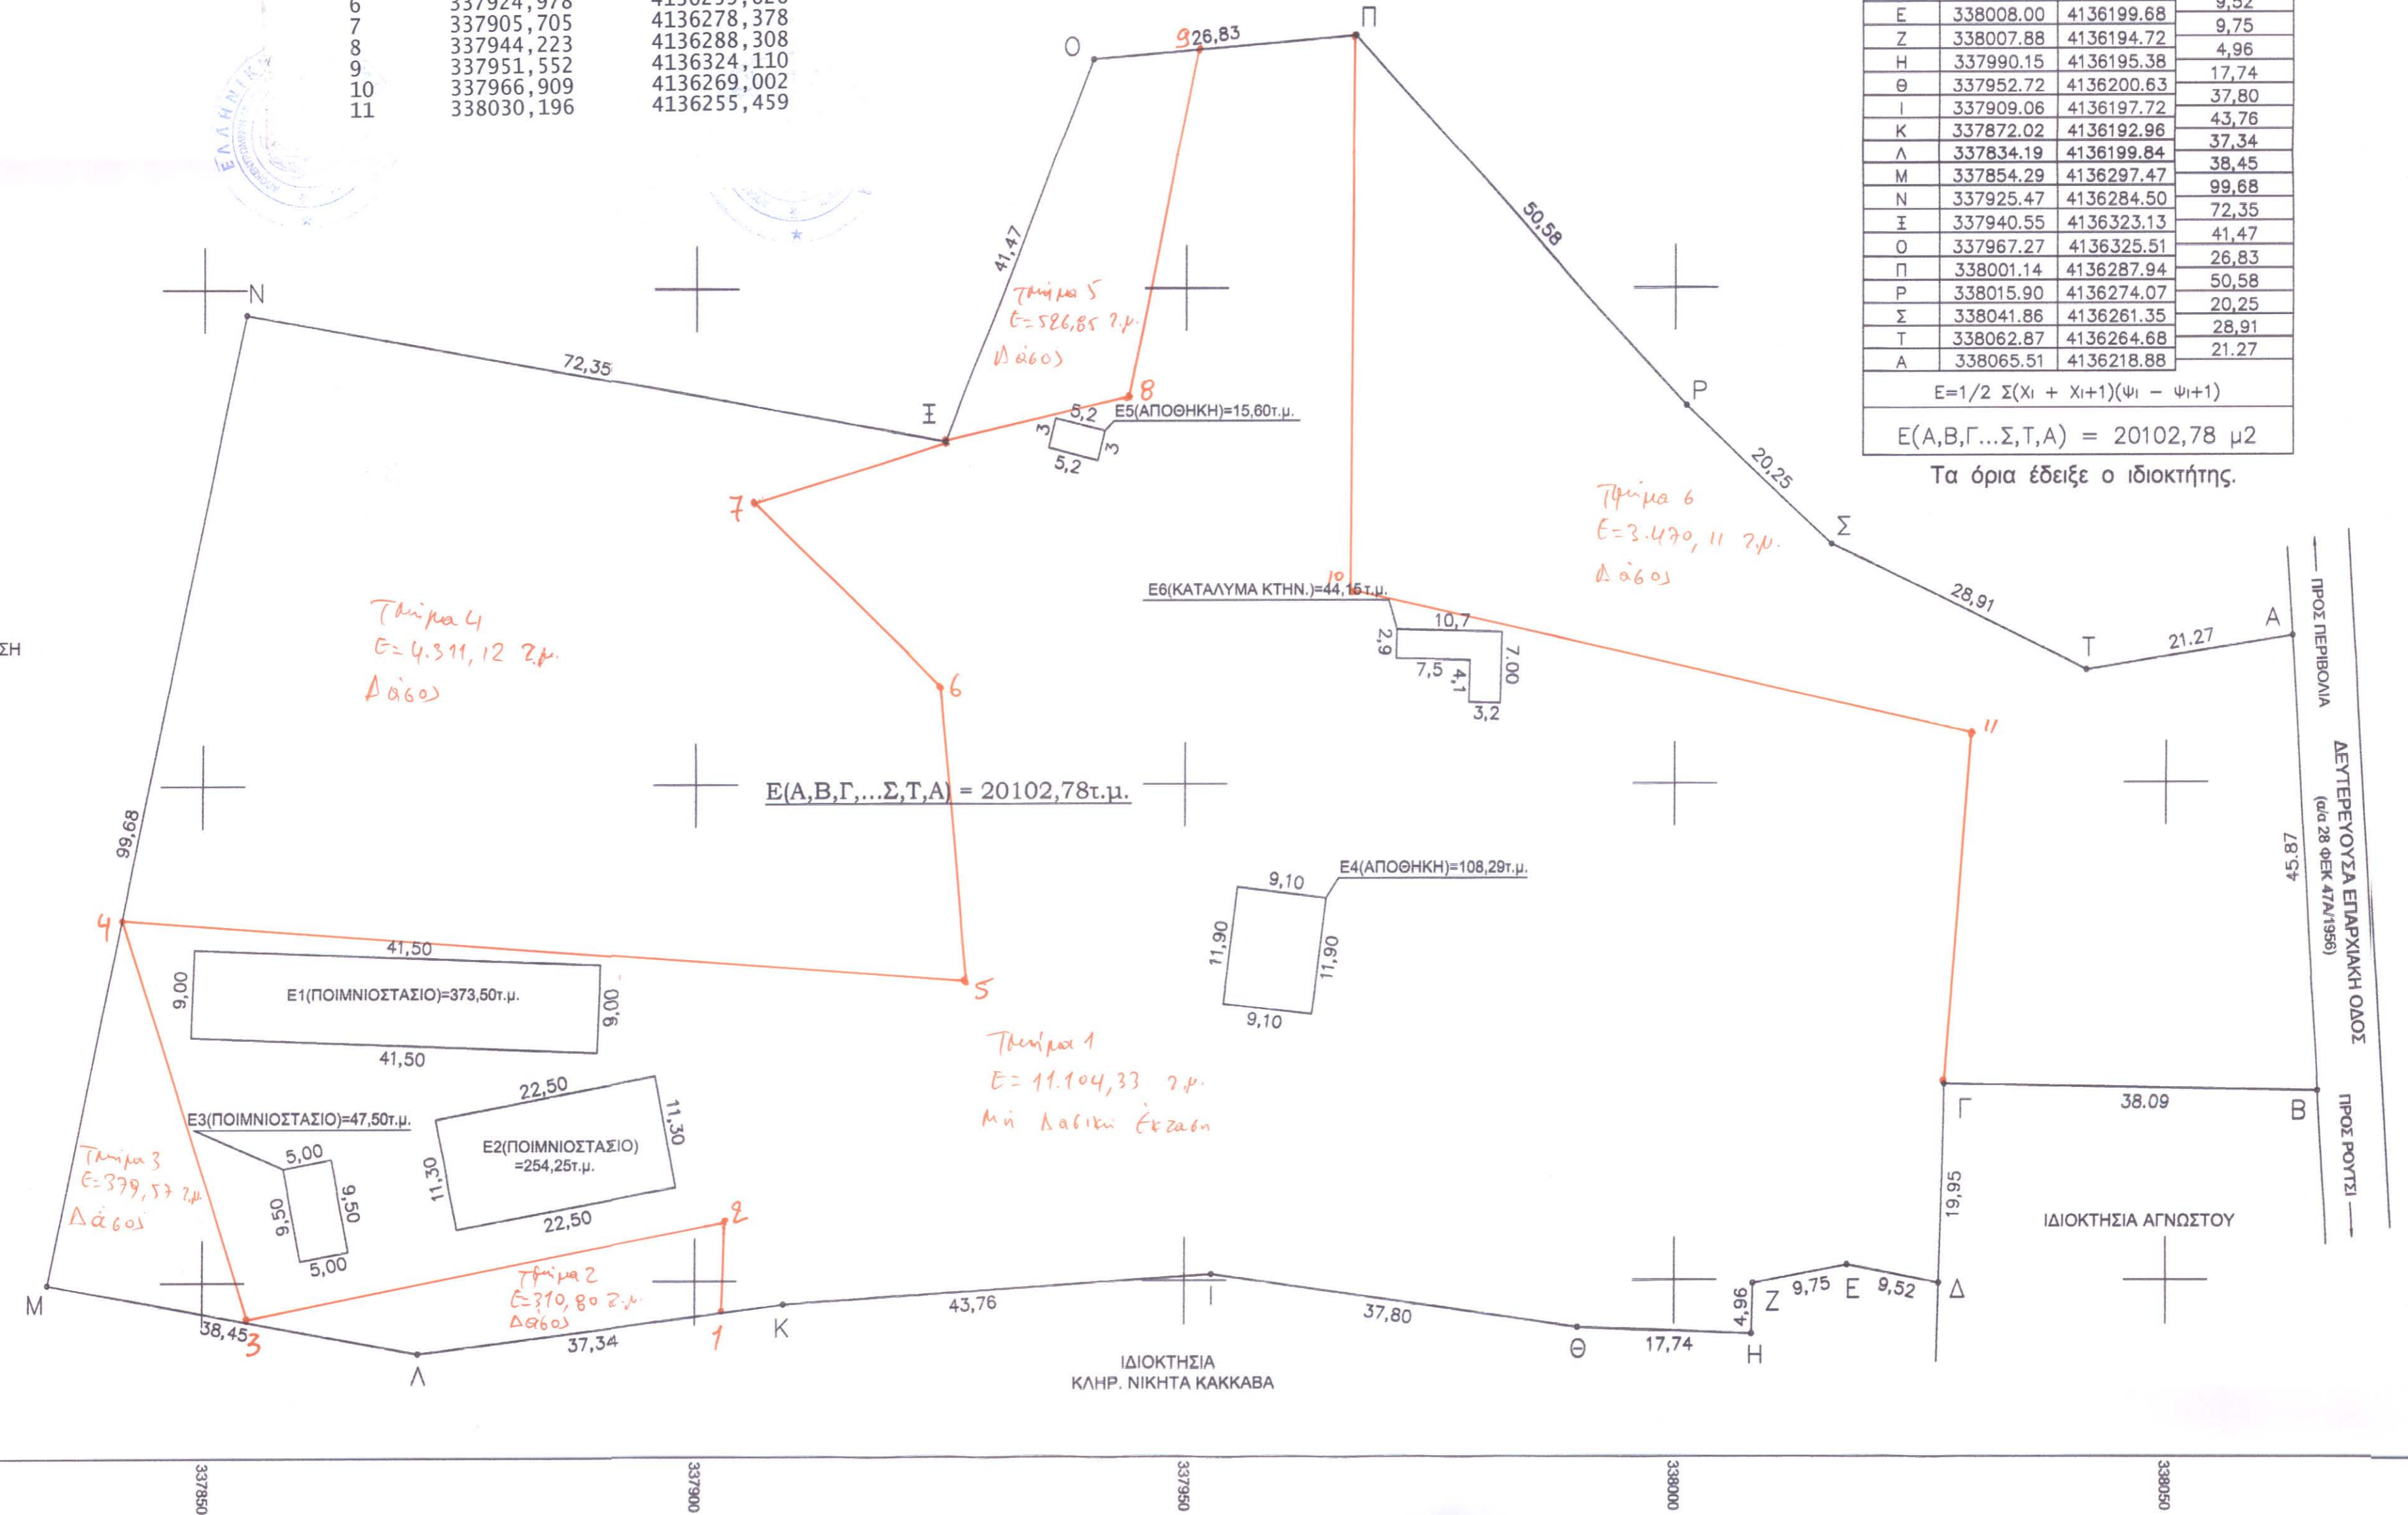

ΑΠΟΣΠΑΣΜΑ ΧΑΡΤΗ Γ.Υ.Σ. Φ.Χ. 7219/4 ΚΛΙΜΑΚΑ 1/5.000

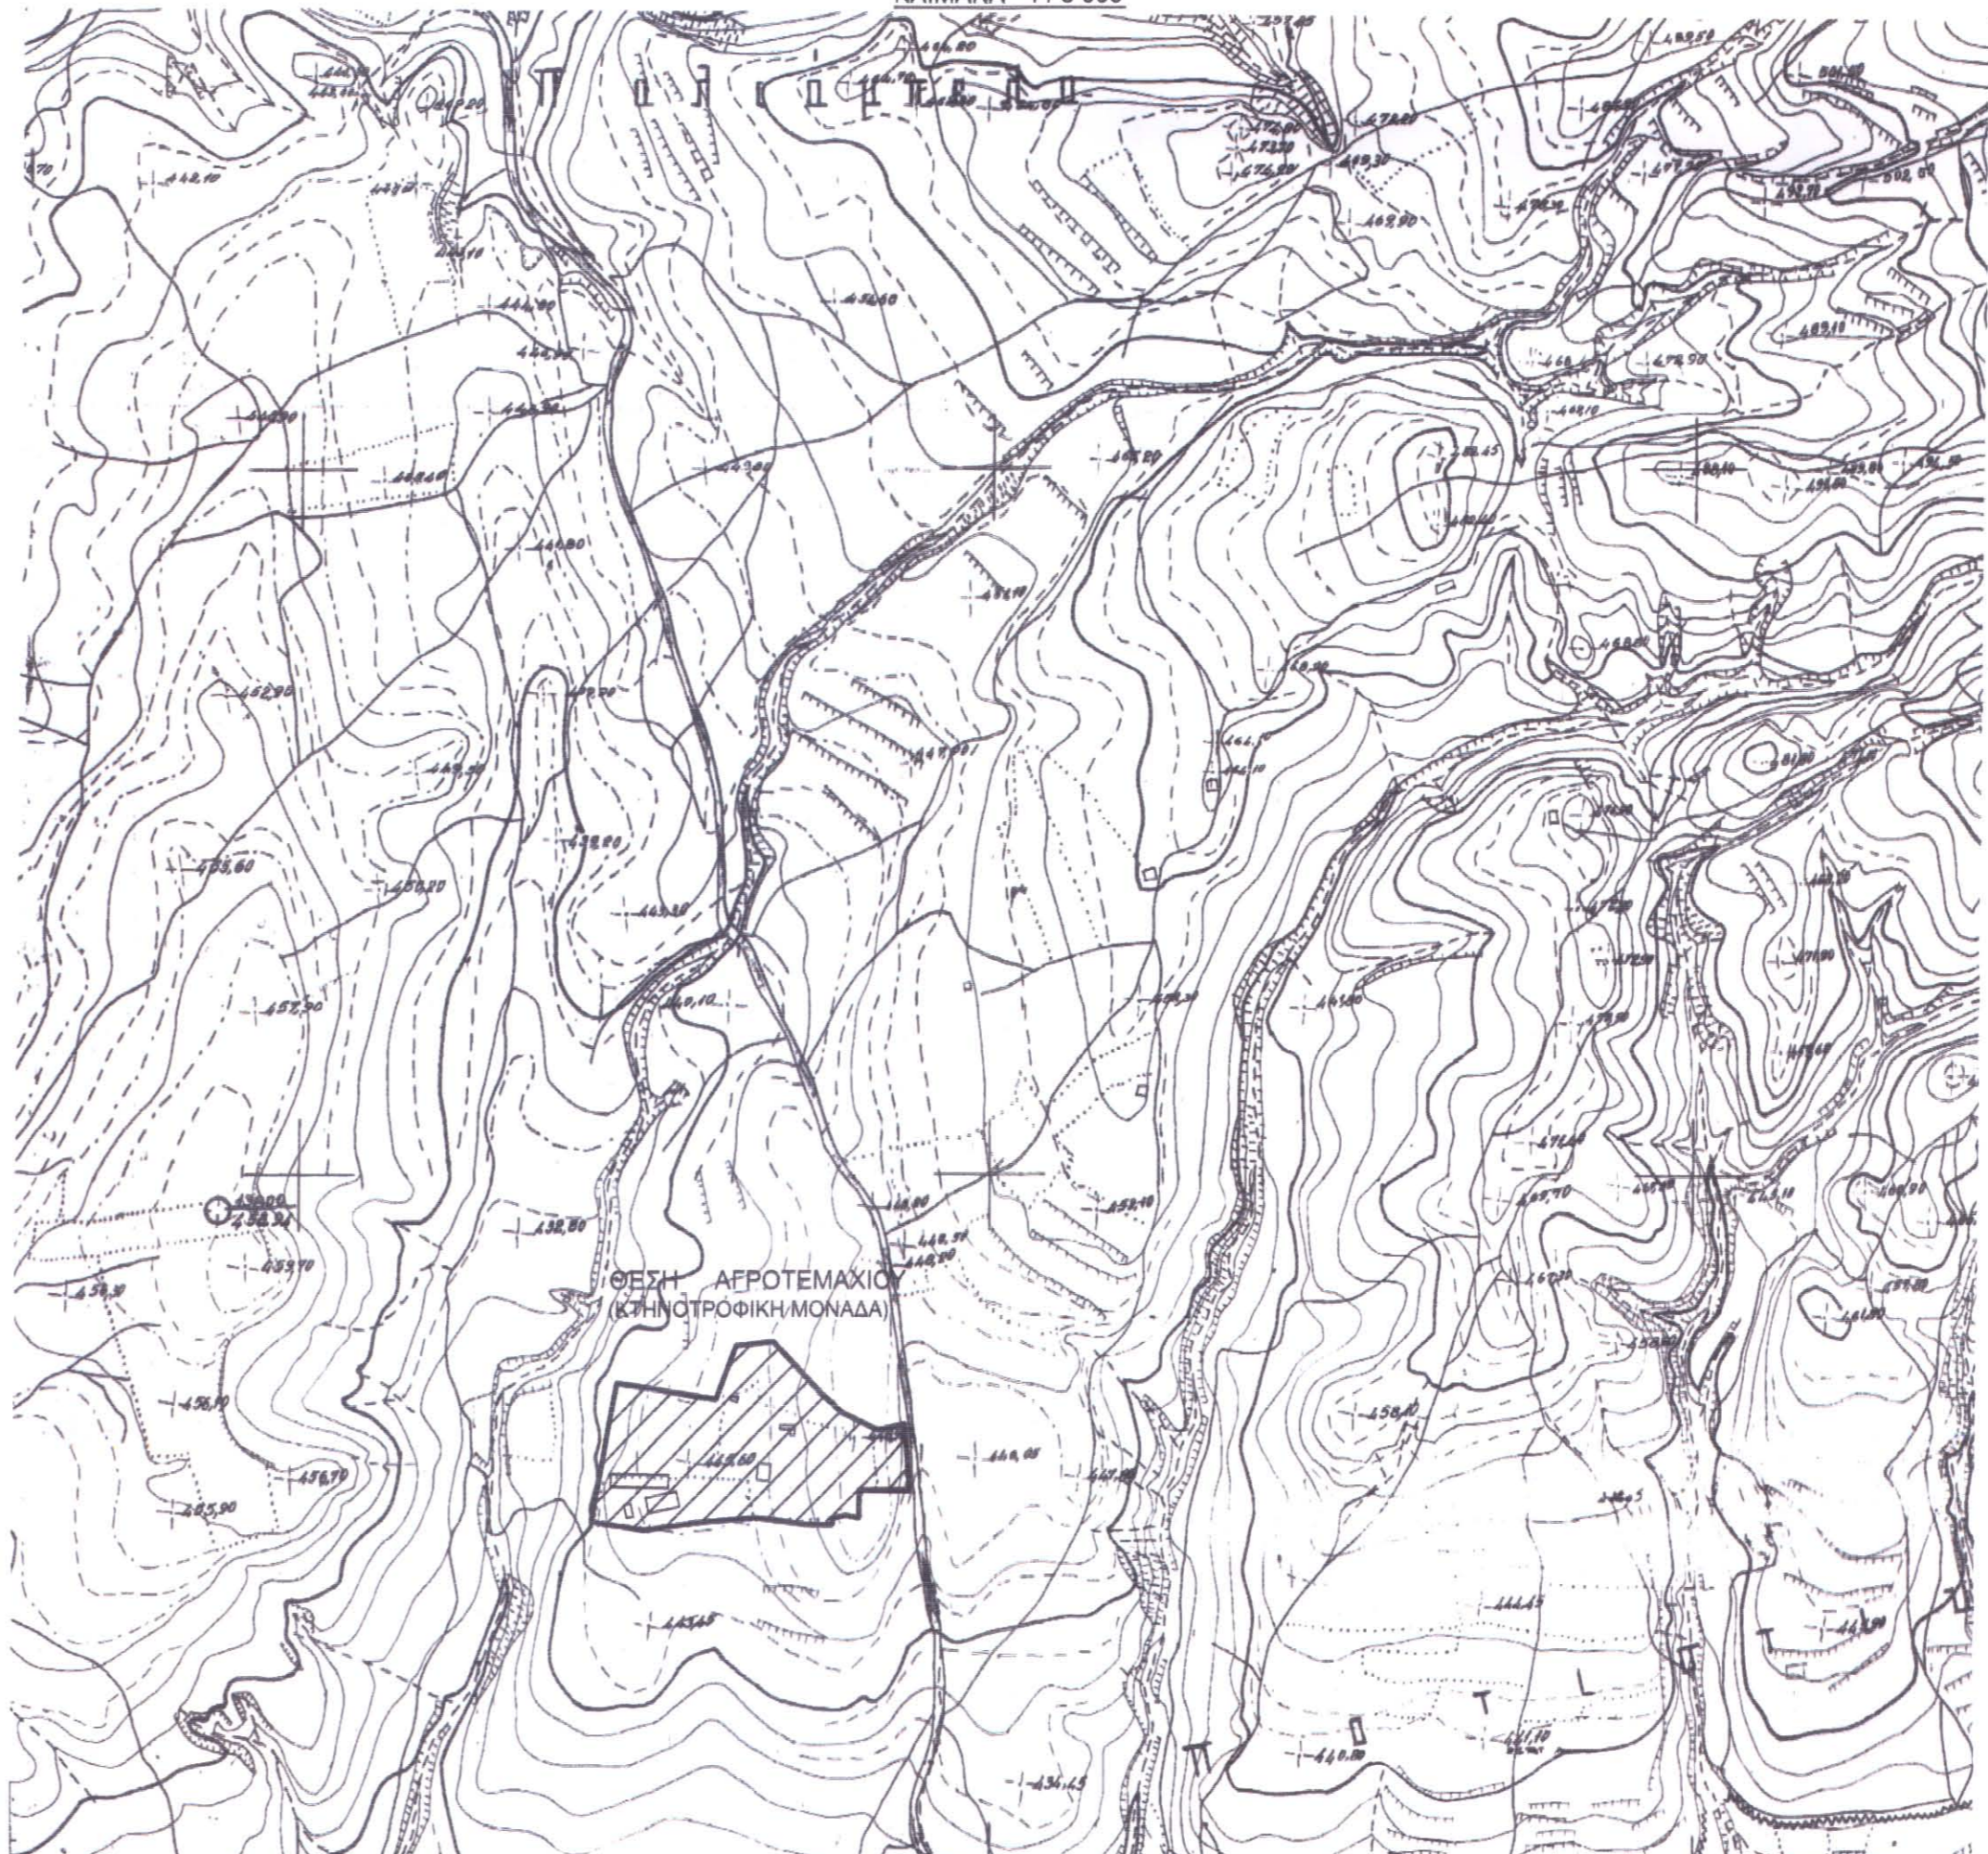

PRODUCED BY AN AUTODESK EDUCATIONAL PRODUCT

PRODUCED BY AN AUTODESK EDUCATIONAL PRODUCT

ΔΑΣΟΤΕΧΝΙΚΟ ΓΡΑΦΕΙΟ
"Η ΠΑΡΕΜΒΑΣΗ"
ΝΤΟΝΤΟΥΛΟΥ ΑΘΑΝΑΣΙΟΥ
ΔΑΣΟΛΟΓΟΥ Α.Π.Θ.
Τηλ./Fax: 22230 25519 Κιν.: 6986189030-31

ΙΔΙΟΚΤΗΣΙΑ : ΓΕΩΡΓΙΟΥ ΓΕΩΡΓΙΟΥΛΟΠΟΥΛΟΥ ΤΟΥ ΘΕΟΔΟΣΙΟΥ

ΕΡΓΟ : ΤΑΧΥΜΕΤΡΙΚΗ ΑΠΟΤΥΠΩΣΗ

ΘΕΣΗ : "ΣΙΚΑΛΙΑ ή ΚΑΤΩ ΛΑΚΚΑ"
Δ.Δ.ΡΑΦΩΜΜΑΤΙ
ΤΟΥ ΔΗΜΟΥ ΜΕΓΑΛΟΠΟΛΗΣ

ΜΕΛΕΤΗΤΗΣ : ΝΤΟΝΤΟΥΛΟΣ ΑΘΑΝΑΣΙΟΣ ΔΑΣΟΛΟΓΟΣ Α.Π.Θ.

ΘΕΜΑ ΣΧΕΔΙΟΥ : ΤΟΠΟΓΡΑΦΙΚΟ ΔΙΑΓΡΑΜΜΑ
ΑΓΡΟΤΕΜΑΧΙΟΥ
(ΚΤΗΝΟΤΡΟΦΙΚΗ ΜΟΝΑΔΑ)

ΑΡΙΘΜΟΣ ΣΧΕΔΙΟΥ
A1

ΚΛΙΜΑΚΑ : 1 / 500

ΧΡΟΝΟΣ ΜΕΛΕΤΗΣ : ΔΕΚΕΜΒΡΙΟΣ 2014

ΥΠΟΓΡΑΦΗ - ΣΦΡΑΓΙΔΑ
ΝΤΟΝΤΟΥΛΟΣ ΑΘΑΝΑΣΙΟΣ
ΔΑΣΟΛΟΓΟΣ - ΠΡΟΚΑΤΑΡΚΤΗΣ
ΕΡΓΟΛΗΠΤΗΣ ΔΗΜ. ΕΡΓΩΝ
& ΕΡΓΩΝ ΠΡΑΞΙΝΟΥ
ΑΦΜ 29589420
ΚΑΡΤΕΣ ΜΕΤΡΗΣΕΩΣ
ΤΗΛ. & FAX 22 255 19 ΚΙΝ. 6986189030-31

ΘΕΩΡΗΘΗΚΕ
Σύμφωνα με την υπ' αριθ. 1102/39/08-01-2015
απόφαση του αρμοδίου της οικίας υπηρεσίας
στα πλαίσια μέγρος

Ο επιτελεστής
ΑΘΑΝΑΣΙΟΣ Γ. ΑΓΓΕΛΑΚΗΣ
ΔΑΣΟΛΟΓΟΣ