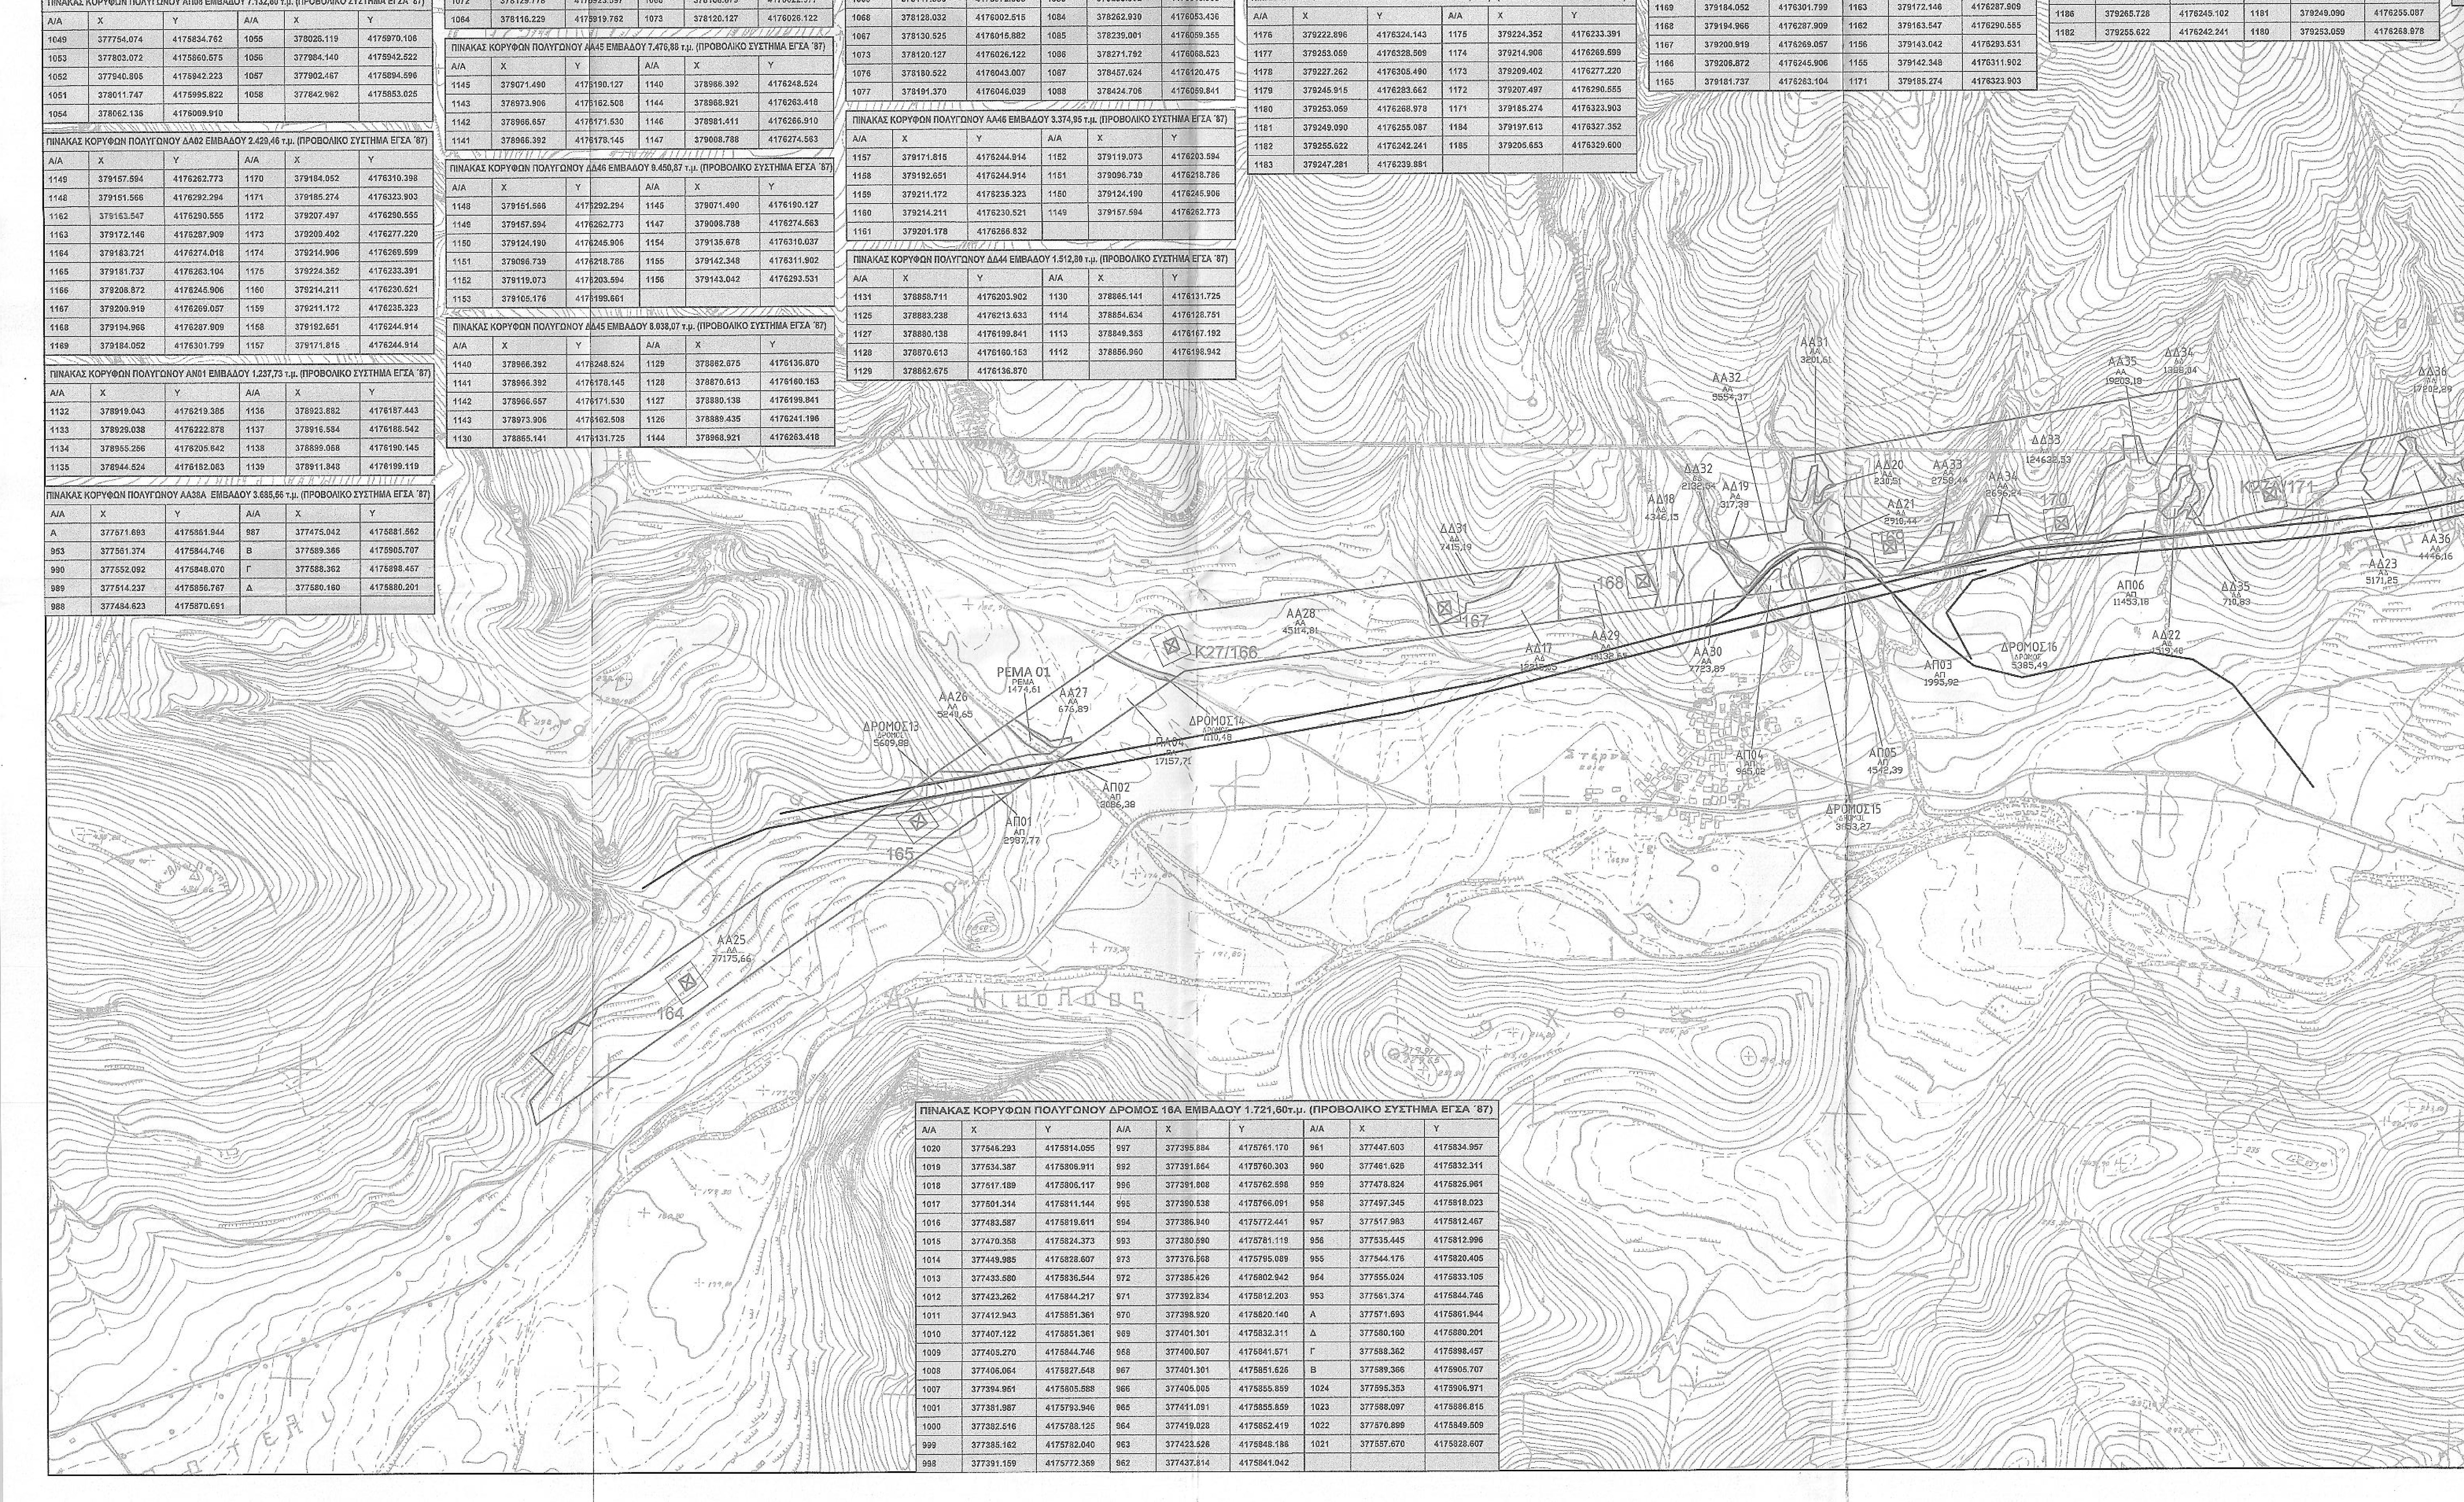

ΥΠΟΜΝΗΜΑ

ΟΔΟΣ ΠΡΟΣΒΑΣΗΣ	139
ΕΚΤΑΣΗ (ΠΟΛΥΓΩΝΑ) ΠΡΟΣ ΧΑΡΑΚΤΗΡΙΣΜΟ	ΔΔ13 ΔΔ09 ΔΔ11
ΥΦΙΣΤΑΜΕΝΟ ΟΔΙΚΟ ΔΙΚΤΥΟ	
ΥΦΙΣΤΑΜΕΝΗ ΑΓΡΟΤΙΚΗ - ΔΑΣΙΚΗ ΟΔΟΣ	
ΤΕΤΡΑΓΩΝΟ ΕΠΕΜΒΑΣΗΣ (50μ. x 50μ.) ΓΙΑ ΤΗΝ ΕΓΚΑΤΑΣΤΑΣΗ ΤΟΥ ΠΥΛΩΝΑ	

ΑΔΜΗΕ
Δυρραχίου 89 & Κηφισού
Τ.Κ.: 104 43, Αθήνα
Τηλ.: 210 5192416

ΑΝΕΞΑΡΤΗΤΟΣ ΔΙΑΧΕΙΡΙΣΤΗΣ ΜΕΤΑΦΟΡΑΣ ΗΛΕΚΤΡΙΚΗΣ ΕΝΕΡΓΕΙΑΣ

ΔΙΕΥΘΥΝΣΗ ΝΕΩΝ ΕΡΓΩΝ ΜΕΤΑΦΟΡΑΣ

ΤΟΜΕΑΣ ΜΕΛΕΤΩΝ ΓΡΑΜΜΩΝ ΜΕΤΑΦΟΡΑΣ

ΕΡΓΟ:

Γ.Μ. 400 KV "ΚΥΤ ΜΕΓΑΛΟΠΟΛΗΣ - ΚΥΤ ΚΟΡΙΝΘΟΥ"

Αρ. Σχεδίου:		Κλίμακα:
ΤΜΓΜ 1835 ΔΑΣ. 2	**ΟΡΙΖΟΝΤΙΟΓΡΑΦΙΑ (ΠΕΡΙΟΧΗ ΑΡΜΟΔΙΟΤΗΤΑΣ Δ.Δ. ΑΡΓΟΛΙΔΑΣ)**	1:5.000
ΦΥΛΛΟ 03ΑΠΟ 04		Σύστημα αναφοράς: ΕΓΣΑ '87
		Ημερομηνία: ΝΟΕΜΒΡΙΟΣ 2014

Ψηφιακή Επεξεργασία - Μελέτη:	Έλεγχος:	Έγκριση:
ΚΟΛΟΤΟΥΡΟΣ Κ.	ΑΝΤΩΝΟΠΟΥΛΟΣ Γ.	ΜΑΚΡΥΚΩΣΤΑΣ Κ.