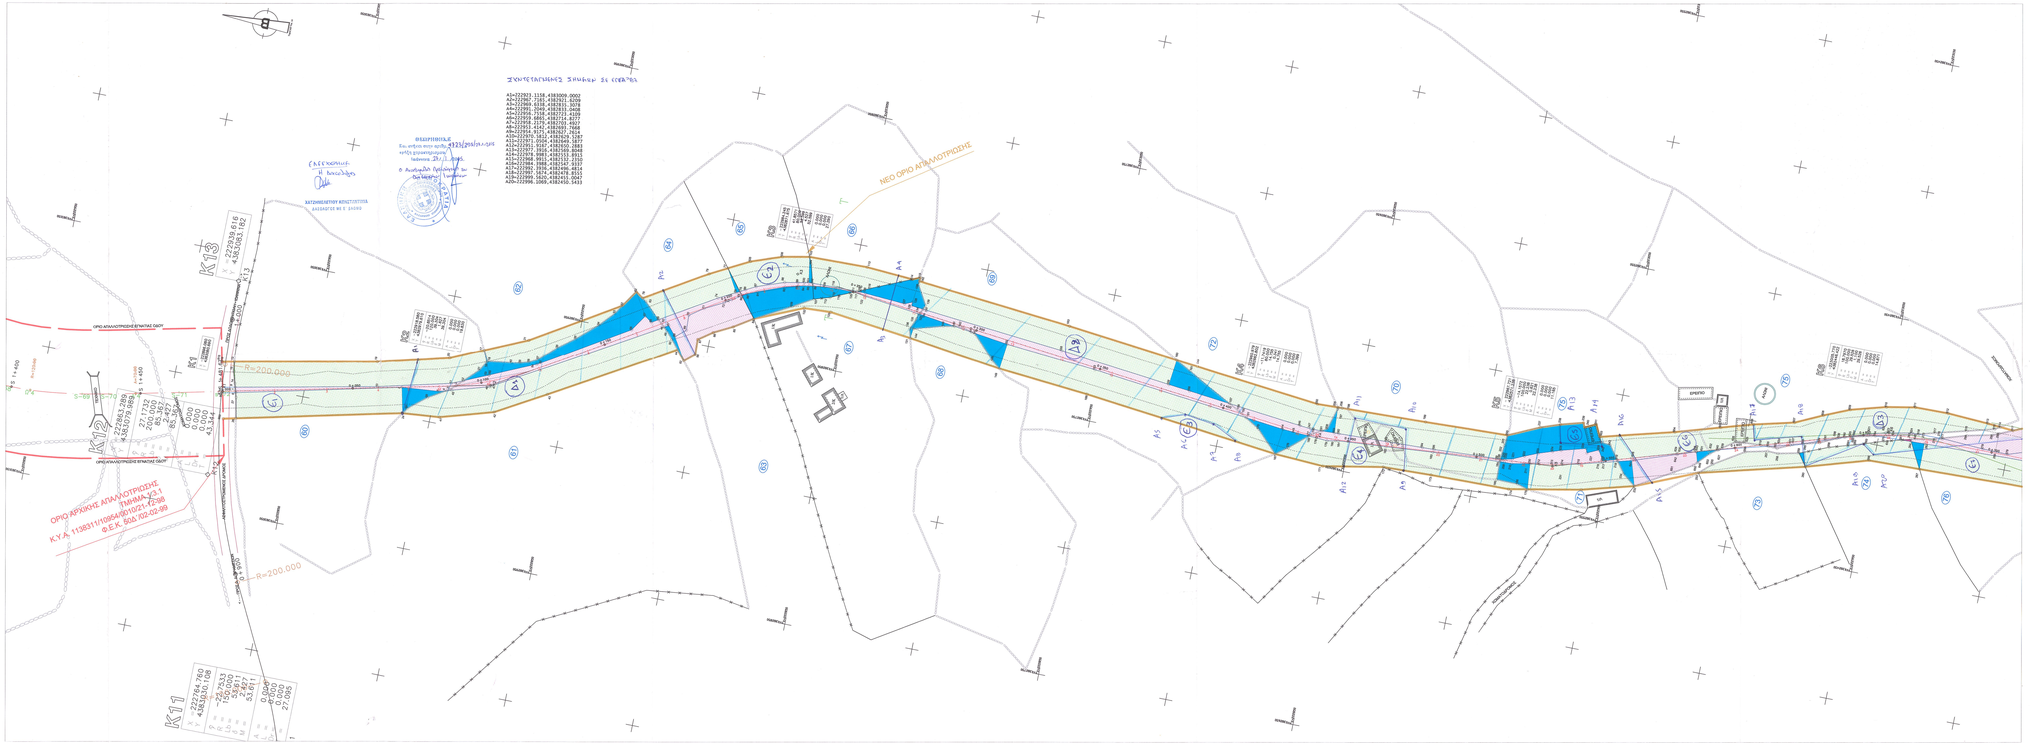
ΝΕΟ ΟΡΙΟ ΑΠΑΛΛΟΤΡΙΩΣΗΣ
ΟΡΙΟ ΑΡΧΑΙΑΣ ΑΠΑΛΛΟΤΡΙΩΣΗΣ ΤΜΗΜΑ Α3.1 Κ.Υ.Α. Υ1383/11/10954/Φ10/11-12-98 Φ.Ε.Κ. 60/Δ/02-02-99
ΟΡΙΟ ΑΠΑΛΛΟΤΡΙΩΣΗΣ ΚΤΗΜΑΤΟΣ ΟΔΟΥ
ΟΡΙΟ ΑΠΑΛΛΟΤΡΙΩΣΗΣ ΑΡΧΑΙΑΣ ΟΔΟΥ
ΟΡΙΟ ΑΠΑΛΛΟΤΡΙΩΣΗΣ ΑΡΧΑΙΟΥ ΘΕΑΤΡΟΥ
ΟΡΙΟ ΑΠΑΛΛΟΤΡΙΩΣΗΣ ΑΡΧΑΙΟΥ ΘΕΑΤΡΟΥ
ΟΡΙΟ ΑΠΑΛΛΟΤΡΙΩΣΗΣ ΑΡΧΑΙΑΣ ΟΔΟΥ
ΟΡΙΟ ΑΠΑΛΛΟΤΡΙΩΣΗΣ ΚΤΗΜΑΤΟΣ ΟΔΟΥ
ΟΡΙΟ ΑΠΑΛΛΟΤΡΙΩΣΗΣ ΚΤΗΜΑΤΟΣ ΟΔΟΥ
ΟΡΙΟ ΑΠΑΛΛΟΤΡΙΩΣΗΣ ΑΡΧΑΙΑΣ ΟΔΟΥ
ΟΡΙΟ ΑΠΑΛΛΟΤΡΙΩΣΗΣ ΑΡΧΑΙΟΥ ΘΕΑΤΡ