


ΤΜΗΜΑ Ι		
α/α	X	Y
1	421916.67	413556.69
2	421914.69	413552.96
3	421936.88	413552.23
4	421943.92	413550.79
5	421960.52	413551.22
6	421960.55	413552.99
7	421987.24	413552.24
8	421989.72	413552.85
9	422018.41	413554.07
10	422034.55	413553.75
11	422032.73	413553.50
12	422021.54	413553.72
13	422019.00	413556.49
14	422007.29	413556.41
15	421995.00	413556.49
16	421994.69	413559.99
17	421963.14	413558.27
18	421951.78	413558.07
19	421946.78	413557.33
20	421938.20	413558.77
21	421925.75	413557.61

ΤΜΗΜΑ ΙΙ		
α/α	X	Y
22	421917.72	413557.41
23	421909.99	413556.02
24	421878.91	413557.01
25	421879.01	413557.50
26	421877.70	413562.99
27	421875.29	413561.68
28	421870.98	413562.16
29	421877.50	413562.26
30	421887.49	413563.84
31	421890.69	413564.26
32	421902.44	413567.63
33	421903.03	413570.61
34	421909.78	413570.75
35	421935.72	413570.33
36	421934.21	413569.84
37	421945.73	413568.03
38	421952.00	413567.27
39	421963.60	413565.11
40	421958.41	413564.87
41	421950.51	413564.21
42	421952.52	413559.48
43	421944.18	413559.57
44	421935.88	413558.05
45	421922.59	413557.18

ΥΠΟΜΝΗΜΑ  
 --- Οριο  
 --- Περιφραγή  
 --- Χωματόστρωτο-εξοχίδα  
 --- Νέα Αθροισή  
 --- Οριο - θρόνος

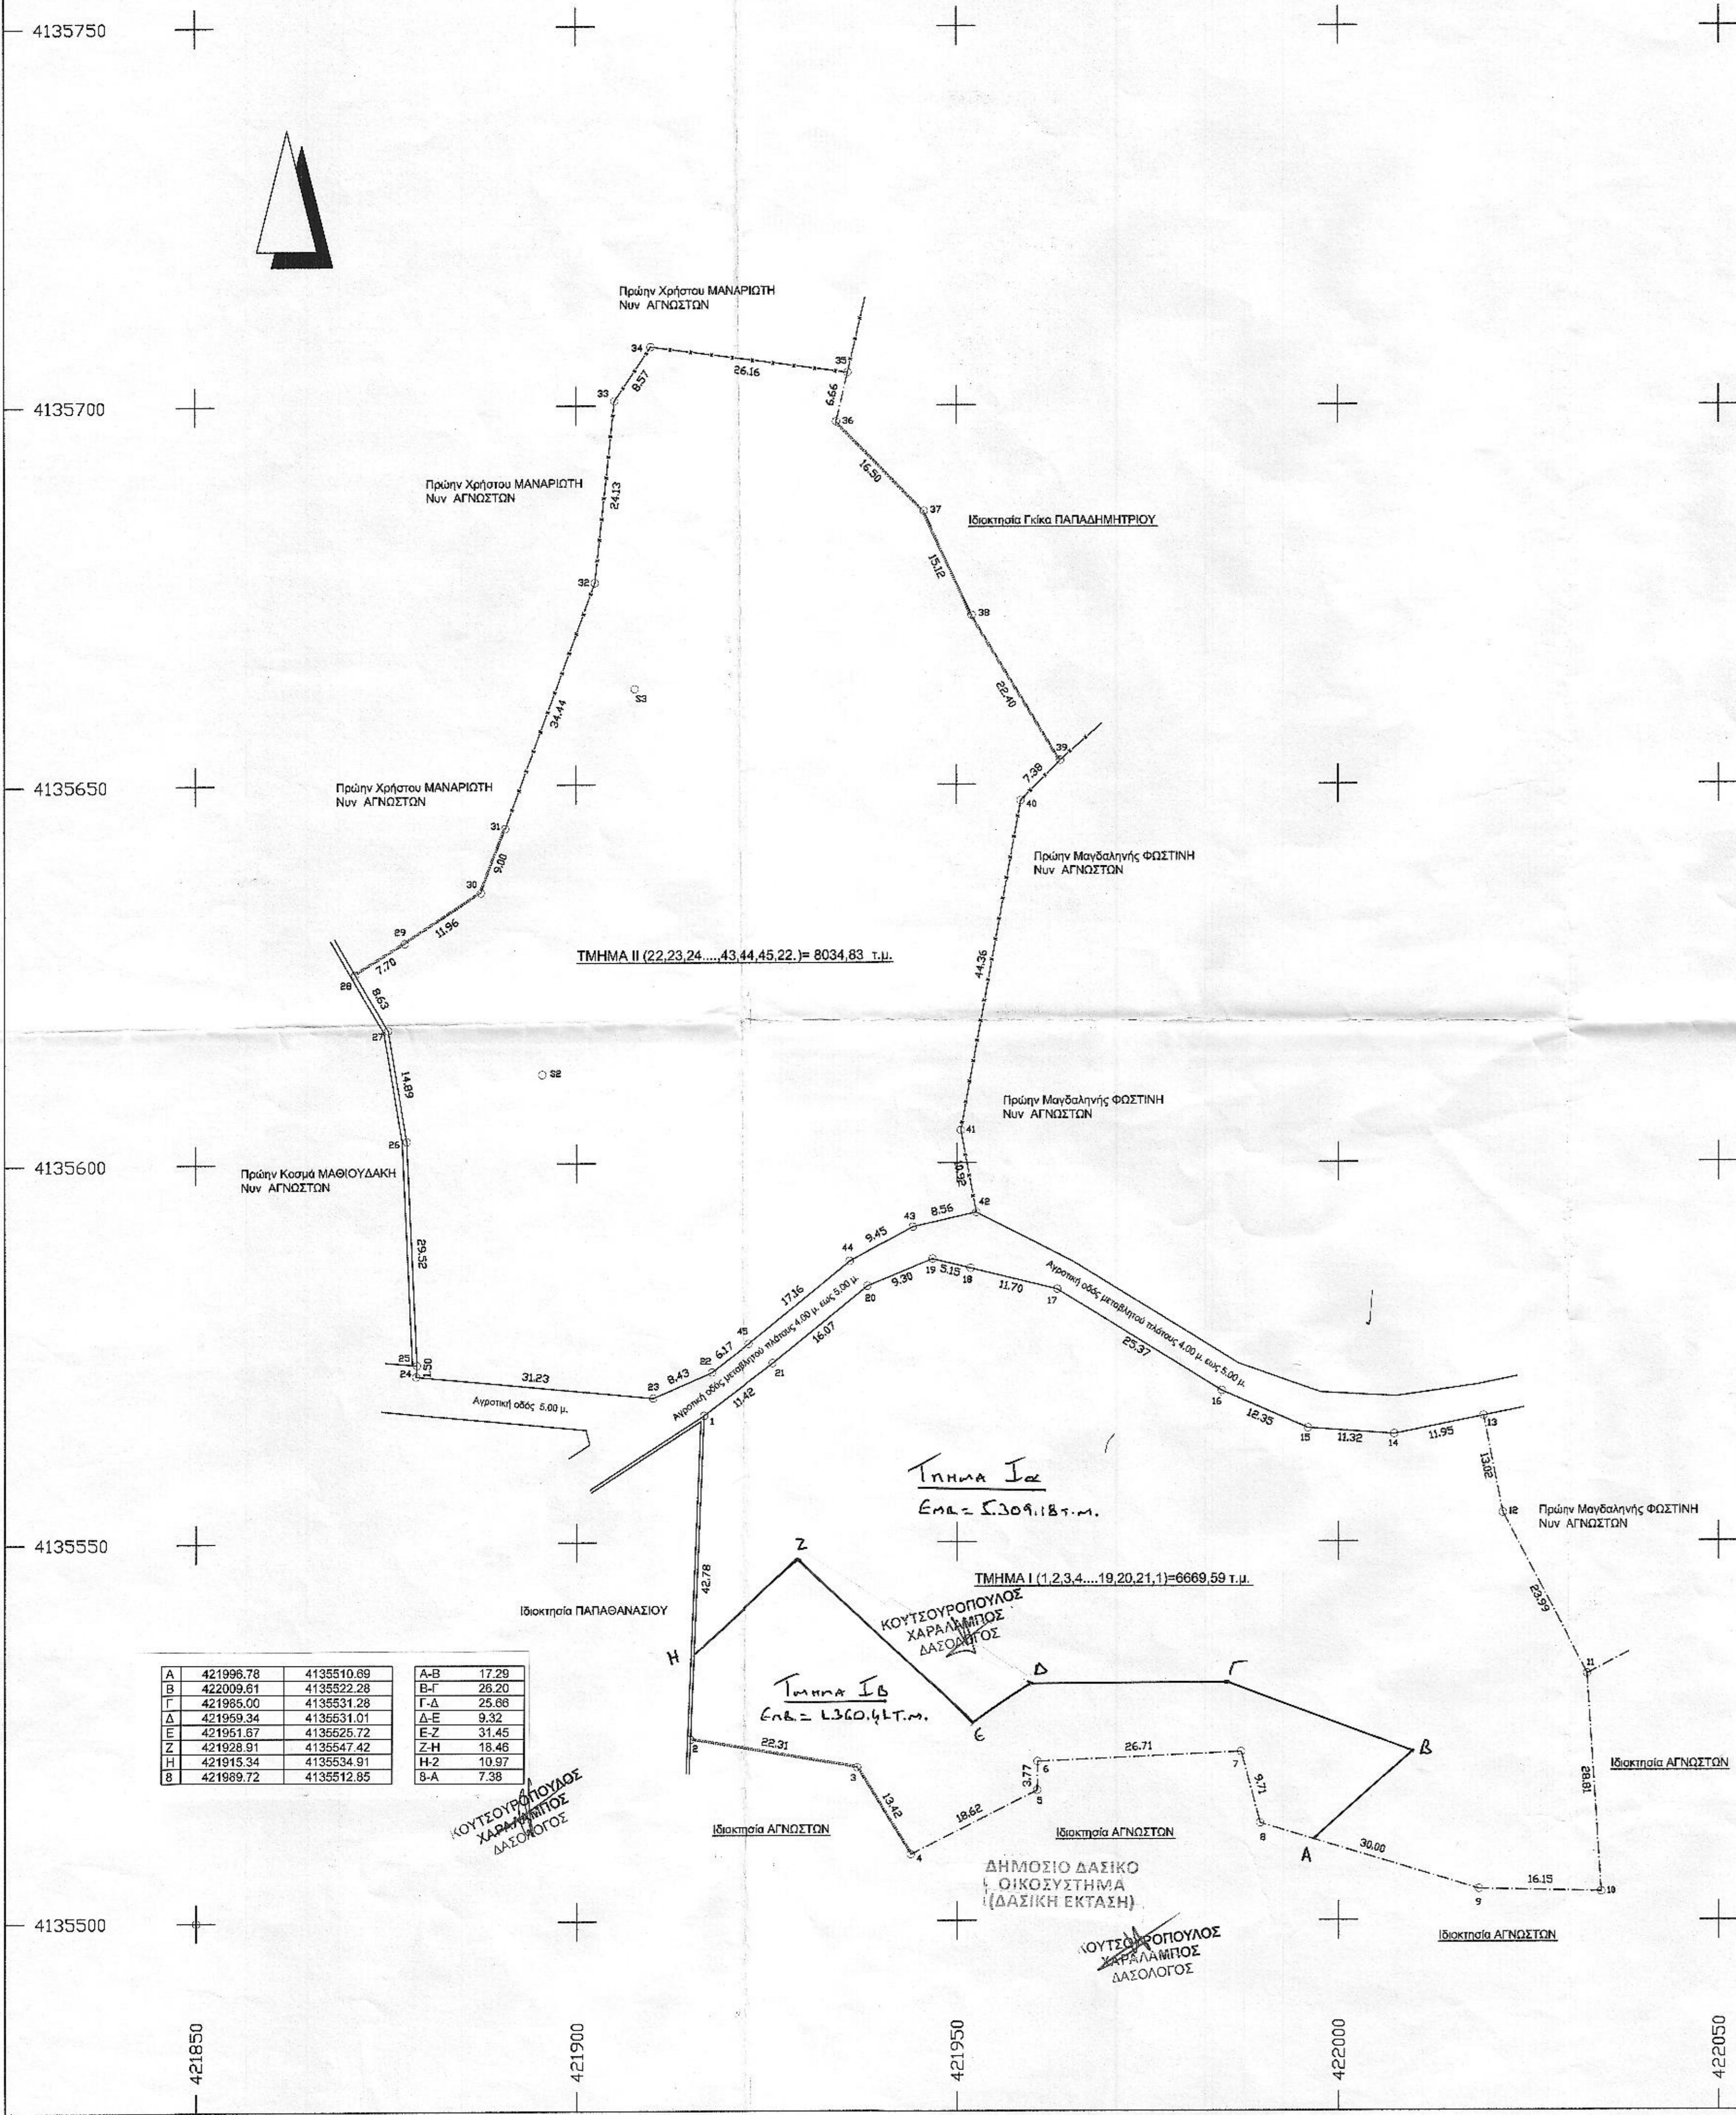

A	421996.78	4135510.69	A-B	17.29
B	422009.61	4135522.28	B-Γ	26.20
Γ	421965.00	4135531.28	Γ-Δ	25.68
Δ	421959.34	4135531.01	Δ-Ε	9.32
Ε	421951.67	4135525.72	Ε-Ζ	31.45
Ζ	421929.91	4135547.42	Ζ-Η	16.46
Η	421915.34	4135534.91	Η-2	10.97
8	421989.72	4135512.85	8-A	7.38

**ΤΕΧΝΙΚΟ ΓΡΑΦΕΙΟ**  
 Πέτρος Ιωάν. Παριανός  
 Τοπογράφος Μηχανικός Τ.Ε.  
 Δημήτριος Φωτ. Ελένης  
 Πολύμορφος Τ.Ε.  
 ΣΥΝΕΡΓΑΤΕΣ  
 Αθηνά Κών. Τζακού  
 Αρχιτέκτων Μηχανικός Ε.Μ.Π.  
 Μαρσάνας Κωνσταντίνος Αρχιτέκτονας  
 τηλ.: 274041728 / email: p.parianos@otenet.gr

**ΤΟΠΟΓΡΑΦΙΚΟ ΔΙΑΓΡΑΜΜΑ**  
 Ιδιοκτήτης : κ. Δημήτριος Ιωάννου ΠΑΠΑΣΤΑΥΡΟΣ  
 Τοποθεσία : "Βίλλια-Αγίας Παντελεήμων" τ.κ. Κρανιδίου, δ.ε. Κρανιδίου Δήμου ΕΡΜΙΟΝΙΔΑΣ

- ΚΛΙΜΑΚΑ 1:500
- ΥΠΟΜΝΗΜΑ
- Εκτός σχεδίου, εκτός ζώνης οικισμού.
  - Επιφάνεια Τμήματος Ι (1,2,3,4,5,...18,19,20,21,1) = 6669.59 τ.μ.  
 -Επιφάνεια Τμήματος ΙΙ (22,23,24,...43,44,45,22) = 8034.83 τ.μ.  
 -Συνολική επιφάνεια αγροτοεπιχειρήσεως (I + II) = 14704.42 τ.μ.
  - Όροι δόμησης Π.Δ. 24/31-5-85 (ΦΕΚ 270 Δ')
  - Τα όρια υποδέξο ο ιδιοκτήτης.

ο συντάξας

Συνοδεύει την με αριθμό Δ.Υ. 97-10-111... αναφορά μου. Νομότιμο 97-10-2015 φ.Ενεργήσαν αυτοφώτως Μέρης Δ. Σοφία Δασολόγος

**ΠΕΤΡΟΣ ΙΩΑΝ. ΠΑΡΙΑΝΟΣ**  
 ΠΤΥΧΙΟΥΧΟΣ  
 ΤΕΧΝ/ΓΟΣ ΤΟΠΟΓΡΑΦΟΣ ΜΗΧΑΝΙΚΟΣ  
 ΚΡΑΝΙΔΙ ΑΡΓΟΛΙΔΟΣ  
 Α.Φ.Μ. 022853310 - Δ.Ο.Υ. ΚΡΑΝΙΔΙΟΥ  
 ΤΗΛ. 27404 21783

το παρόν σχέδιο αποτελείται στην 4921/246/86-08-2015 Πρώτη Χαρακτηρισμό της Μόνιμης Δομικών Αρροχίδας Νομότιμο 96-01-2015 Ο Διευθ. Δομικών Αρροχίδας

Συνοδεύει την με αριθμό Δ.Υ. 97-10-111... αναφορά μου. Νομότιμο 97-10-2015 φ.Ενεργήσαν αυτοφώτως ΚΟΥΤΣΟΥΡΟΠΟΥΛΟΣ ΧΑΡΑΛΑΜΠΟΣ ΔΑΣΟΛΟΓΟΣ

**ΠΟΛΥΜΕΡΗΣ ΓΕΩΡΓΙΟΣ**  
 ΔΑΣΟΛΟΓΟΣ