

Ο υπογράφων Κοινωνικός Κώστας του Σπυρίδωνα δηλώνει ότι: Τα όρια της ιδιοκτησίας με κορυφές Α,Β,Γ,Δ,Ε,Ζ,Η,Θ,Ι,Κ,Λ,Μ,Ν,Ξ,Ο,Π,Ρ,Α που βρίσκονται στην θέση Καραβιδες του Δ.Δ. Δροσοχώριου της Π.Ε. Ιωαννίνων και υλοποιούνται στο παρόν Τοπογραφικό Διάγραμμα τα έχω υποδείξει ο ίδιος και είναι ορθά.
Ιωάννινα Νοέμβριος 2014

Ο Δηλών

ΥΠΕΥΘΥΝΗ ΔΗΛΩΣΗ

Ο υπογράφων Πορικής Νικόλαος του Δημητρίου Δηλωματούχος Τοπογράφος Μηχανικός, σύμφωνα με το Ν. 651/27-7-77 του άρθρου 5 αυτού και των παραγράφων 1 & 2 "περί επαγγελματικής ευθύνης του δηλούντος ή βεβαιώντος", βεβαιώνει ότι η ιδιοκτησία με κορυφές Α,Β,Γ,Δ,Ε,Ζ,Η,Θ,Ι,Κ,Λ,Μ,Ν,Ξ,Ο,Π,Ρ,Α βρίσκεται εκτός σχεδίου πόλεως, εκτός οικισμού, δεν διέρχεται μέσω αυτής υπηλύτης τάσης της ΔΕΗ εντός η πλησίον της, δεν διέρχεται μέσω εντός της και είναι όριτα και ανακατασκευαστή.

Ιωάννινα Νοέμβριος 2014

Ο Βεβαιών Μηχανικός

Nicolaos

ΤΟΠΟΓΡΑΦΙΚΟ ΔΙΑΓΡΑΜΜΑ

Θέση
ΚΑΡΑΒΙΔΕΣ - Δ.Δ. ΔΡΟΣΟΧΩΡΙΟΥ

Εργοδότης
ΚΟΛΟΝΑΣΙΟΣ ΚΩΝΣΤΑΝΤΙΝΟΣ ΤΟΥ ΣΠΥΡΙΔΩΝΑ

ΠΟΡΙΚΗΣ ΝΙΚΟΛΑΟΣ ΤΟΥ ΔΗΜΗΤΡΙΟΥ
ΔΙΠΛ. ΤΟΠΟΓΡΑΦΟΣ Σ ΜΗΧΑΝΙΚΟΣ

Κατηγορία Μελέτης
ΤΟΠΟΓΡΑΦΙΚΟ ΔΙΑΓΡΑΜΜΑ

Κωδικός έργου:

Κωδικός σχεδίου: ΤΟΠ-01

Τίτλος σχεδίου:
ΤΟΠΟΓΡΑΦΙΚΟ ΔΙΑΓΡΑΜΜΑ

κλίμακα σχεδίου: 1:500

ΝΟΕΜΒΡΙΟΣ 2014

σφραγίδες - υπογραφές
μελετητή



ΠΟΡΙΚΗΣ Δ. ΝΙΚΟΛΑΟΣ
ΔΙΠΛΩΜΑΤΟΥΧΟΣ ΤΟΠΟΓΡΑΦΟΣ ΜΗΧΑΝΙΚΟΣ
ΕΘΝΙΚΟΥ ΜΕΤΣΟΒΙΟΥ ΠΟΛΥΤΕΧΝΙΟΥ
ΜΕΛΟΣ Τ.Ε.Ε. - ΑΡΙΘΜ. ΠΡΩΤΟΥ 116852
ΔΕΛΤΑΙΝΑΚΗ ΙΩΑΝΝΑΝΝΑ Κ.Κ.Α.Α.Α.2
ΑΔΜ: 063347096 - ΔΟΥ: ΔΕΛΦΙΝΑΚΙΟΥ
ΚΙΩ/6976 149493

ΣΥΣΤΗΜΑ ΣΤΑΤΙΣΤΙΚΩΝ ΕΓΣΑ				
ΤΥΠΟΣ ΥΠΟΛΟΓΙΣΜΟΥ ΕΠΙΒΛΑΔΟΥ E=0.5 Σ Χ(ξ)-Y(ξ)				
E= 6803.48 τμ				
ΚΟΡΥΦΕΣ	X	Y	ΠΛΕΥΡΕΣ	
A	238775.311	4390008.285	26.74	
B	238799.522	4389996.931	10.82	
Γ	238809.739	4389993.357	34.45	
Δ	238841.959	4389980.915	30.78	
Ε	238853.073	4390009.554	13.78	
Ζ	238858.942	4390022.019	61.80	
Η	238987.232	4390070.266	14.88	
Θ	238971.894	4390072.814	15.30	
Ι	238908.398	4390087.708	17.34	
Κ	238899.479	4390102.591	25.03	
Λ	238893.245	4390093.527	45.32	
Μ	238837.940	4390082.607	31.04	
Ν	238813.157	4390082.462	3.75	
Ξ	238816.378	4390059.438	30.44	
Ο	238798.523	4390034.094	25.17	
Π	238785.367	4390012.636	5.60	
Ρ	238780.920	4390009.228	5.69	

ΘΕΩΡΗΘΗΚΕ
Και σφίεται στην αριθμ. 1146/ΣΕ/13.1.2015
εξέση χαρακτηρισμού
Ιωάννινα 13/1/2015
Ο Αρχηγός Νοσητήριο
του Διασκέλειου



ΕΛΕΓΘΗΤ
ΧΑΤΗΜΕΛΕΤΙΟΥ ΚΩΝΣΤΑΝΤΙΝΟΥ
ΔΑΙΔΟΛΟΓΟΣ ΜΕ Ε. ΡΑΦΙΟ

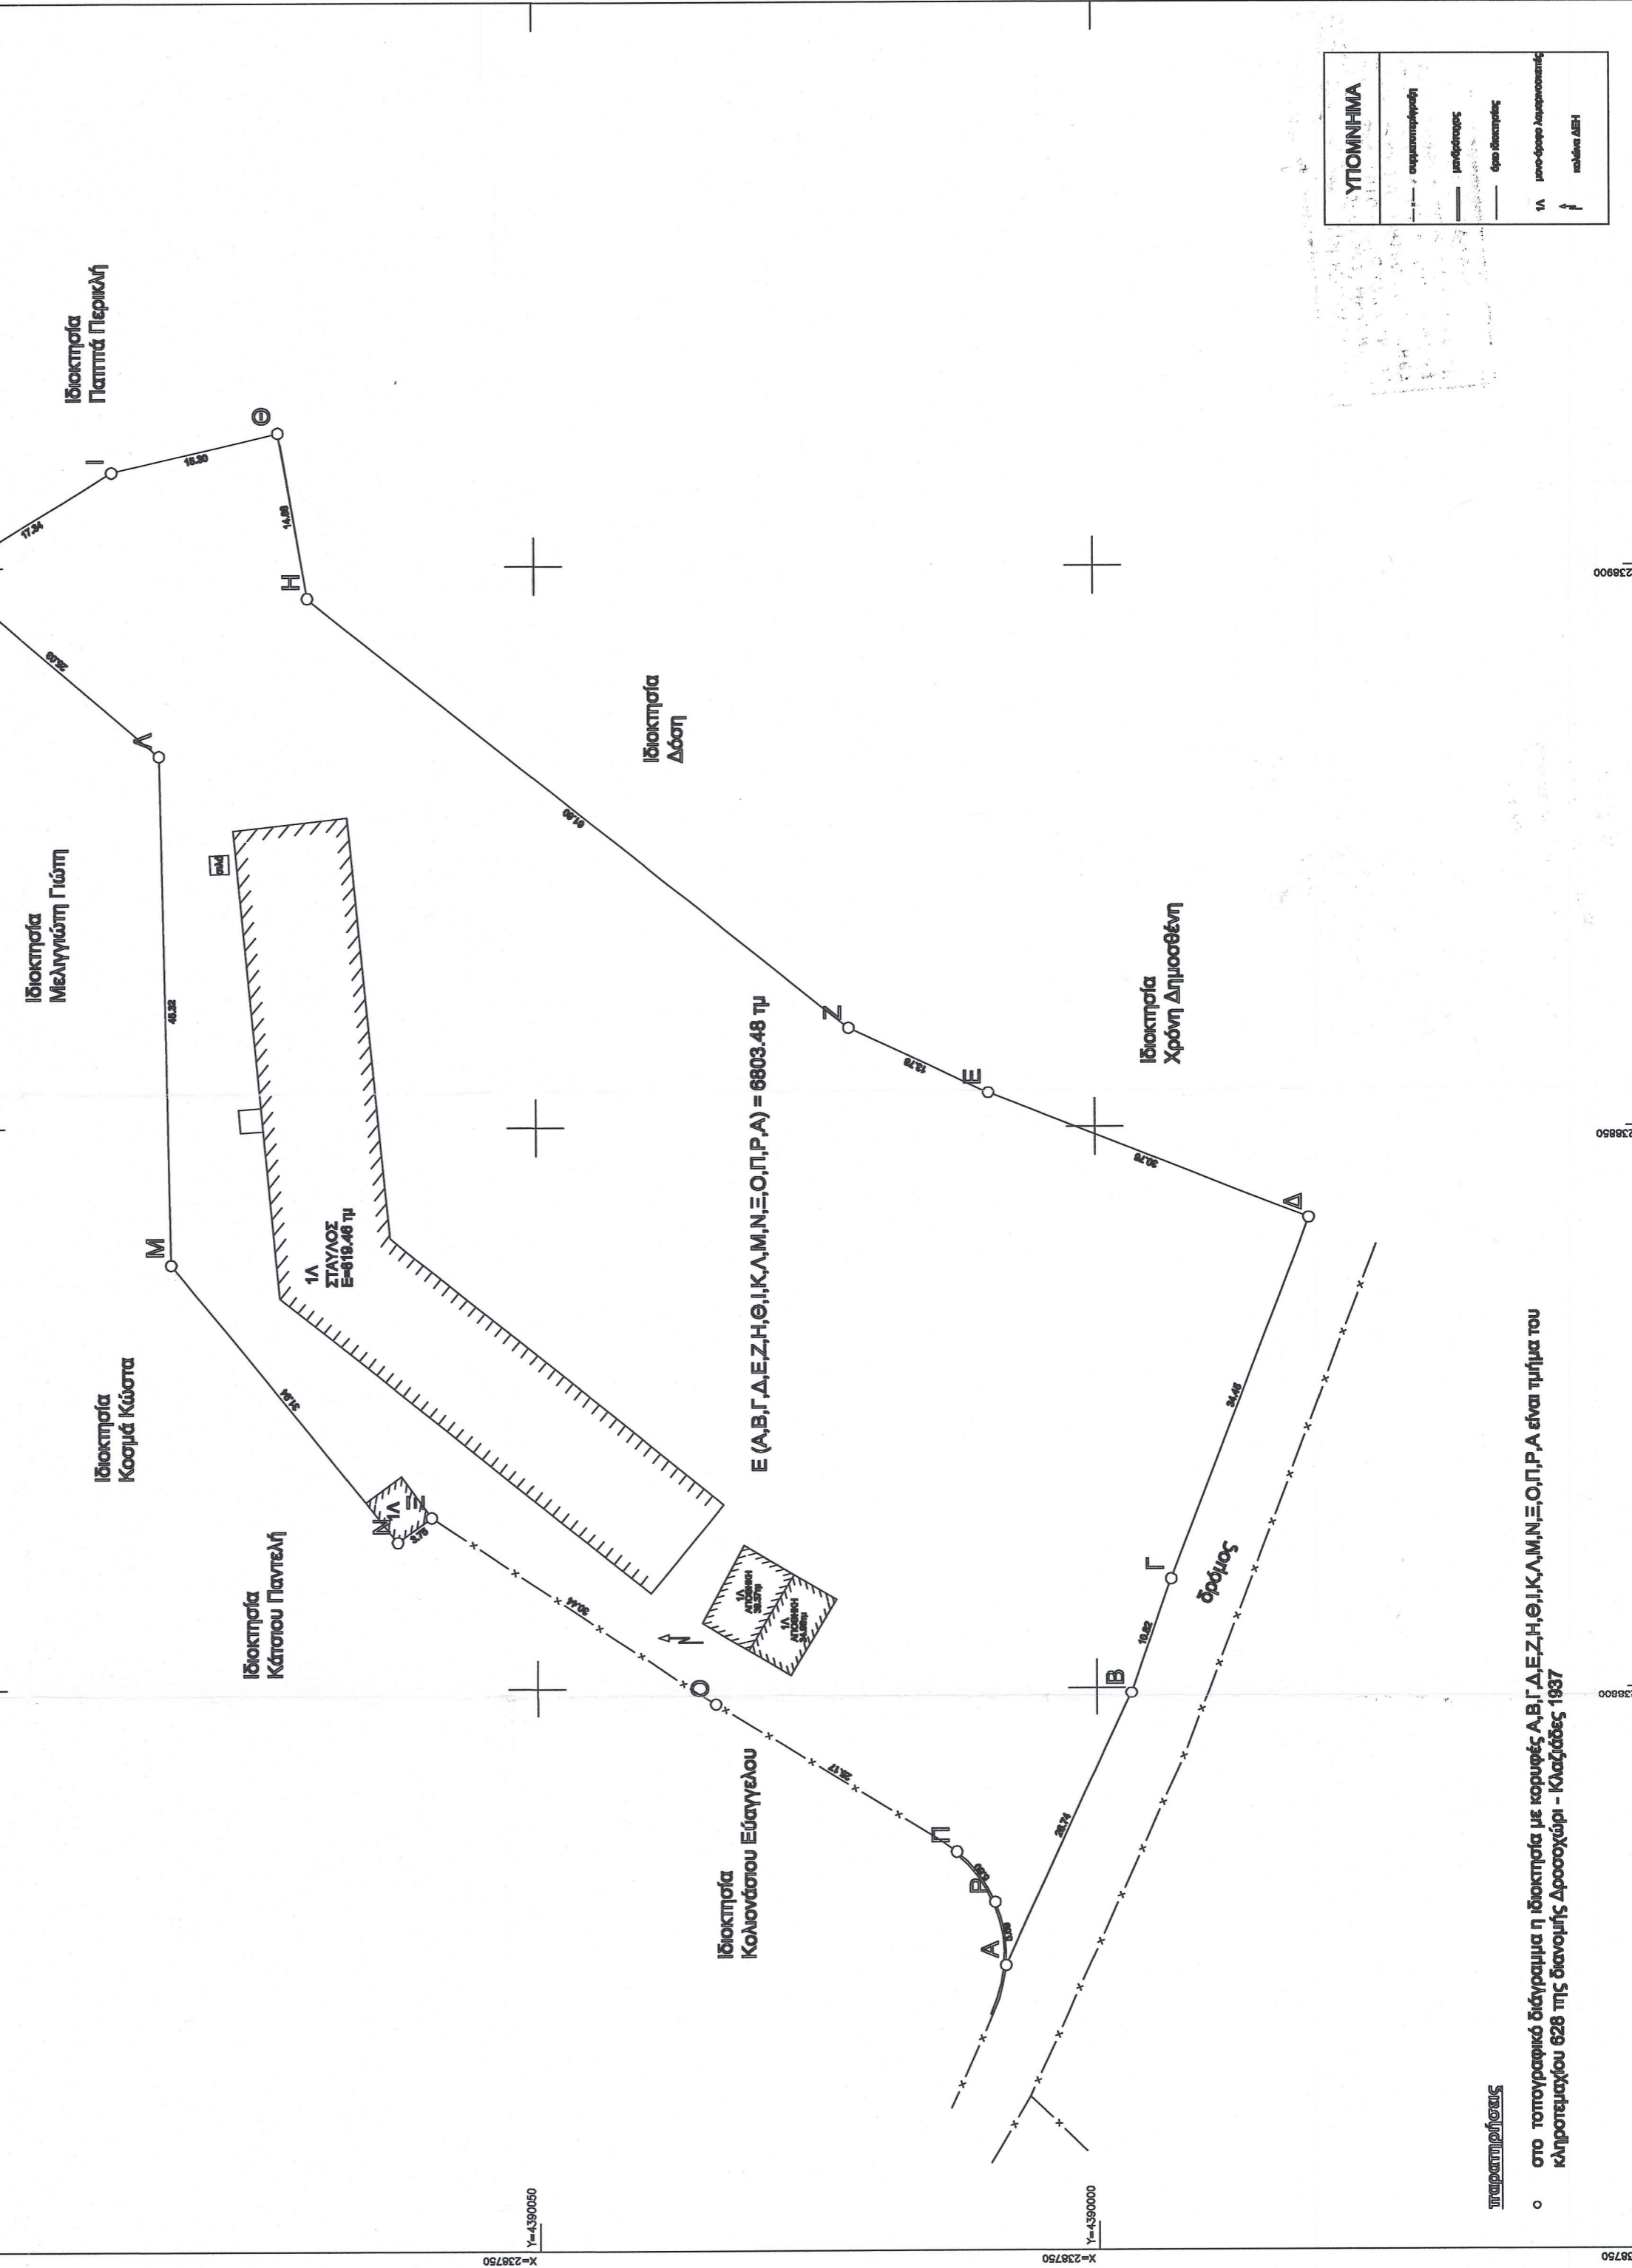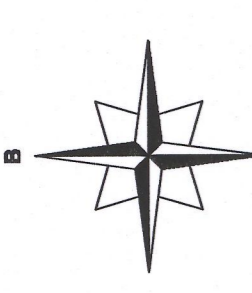

ΥΠΟΜΝΗΜΑ	
—	σχεδιασμένη
—	μετρημένη
—	οριζ. ιδιοκτησίας
—	οριζ. όριμα
—	οριζ. όριμα
—	οριζ. όριμα

στο τοπογραφικό διάγραμμα η ιδιοκτησία με κορυφές Α,Β,Γ,Δ,Ε,Ζ,Η,Θ,Ι,Κ,Λ,Μ,Ν,Ξ,Ο,Π,Ρ,Α είναι τμήμα του κληρονομίου 628 της δημοτικής Δροσοχώρι - Κωμόδας 1937

Υ=4390100 X=238750 Υ=4390050 X=238750 Υ=4390000 X=238750 Υ=4389950 X=238750 Υ=4389900 X=238750