

ΑΠΟΣΠΑΣΜΑ ΦΥΛΛΟΥ ΧΑΡΤΗ Γ.Υ.Σ. ΒΟΝΙΤΣΑ 074-ΑΜΦΙΛΟΧΙΑ 039
ΚΑΙΜΑΚΑ 1:50.000




ΙΔΙΟΚΤΗΣΙΑ
ΕΝΟΡΙΑΚΟΥ ΙΕΡΟΥ
ΝΑΟΥ ΚΟΙΜΗΣΕΩΣ
ΤΗΣ ΘΕΟΤΟΚΟΥ

ΑΝΑΤΟΛΙΚΗ ΟΨΗ
ΦΩΤΟΓΡΑΦΙΑ 1



ΣΧΗΜΑ ΔΗΜΗΣ
ΦΩΤΟΓΡΑΦΙΟΝ

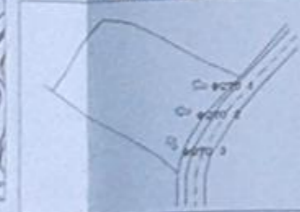

ΑΠΟΣΠΑΣΜΑ ΦΥΛΛΟΥ ΧΑΡΤΗ Γ.Υ.Σ. 5167/2-5167/4
ΚΑΙΜΑΚΑ 1:5.000



ΑΝΑΤΟΛΙΚΟ ΠΡΟΣΩΠΟ ΓΗΠΕΔΟΥ
ΦΩΤΟΓΡΑΦΙΑ 2


ΝΟΤΙΟΑΝΑΤΟΛΙΚΗ ΟΨΗ
ΦΩΤΟΓΡΑΦΙΑ 3

ΣΧΗΜΑ ΔΗΜΗΣ
ΦΩΤΟΓΡΑΦΙΟΝ

ΑΠΟΣΠΑΣΜΑ ΟΡΘΟΦΩΤΟΧΑΡΤΗ ΚΤΗΜΑΤΟΛΟΓΙΟΥ
ΚΑΙΜΑΚΑ 1:10.000



ΙΔΙΟΚΤΗΣΙΑ
ΕΝΟΡΙΑΚΟΥ ΙΕΡΟΥ
ΝΑΟΥ ΚΟΙΜΗΣΕΩΣ
ΤΗΣ ΘΕΟΤΟΚΟΥ

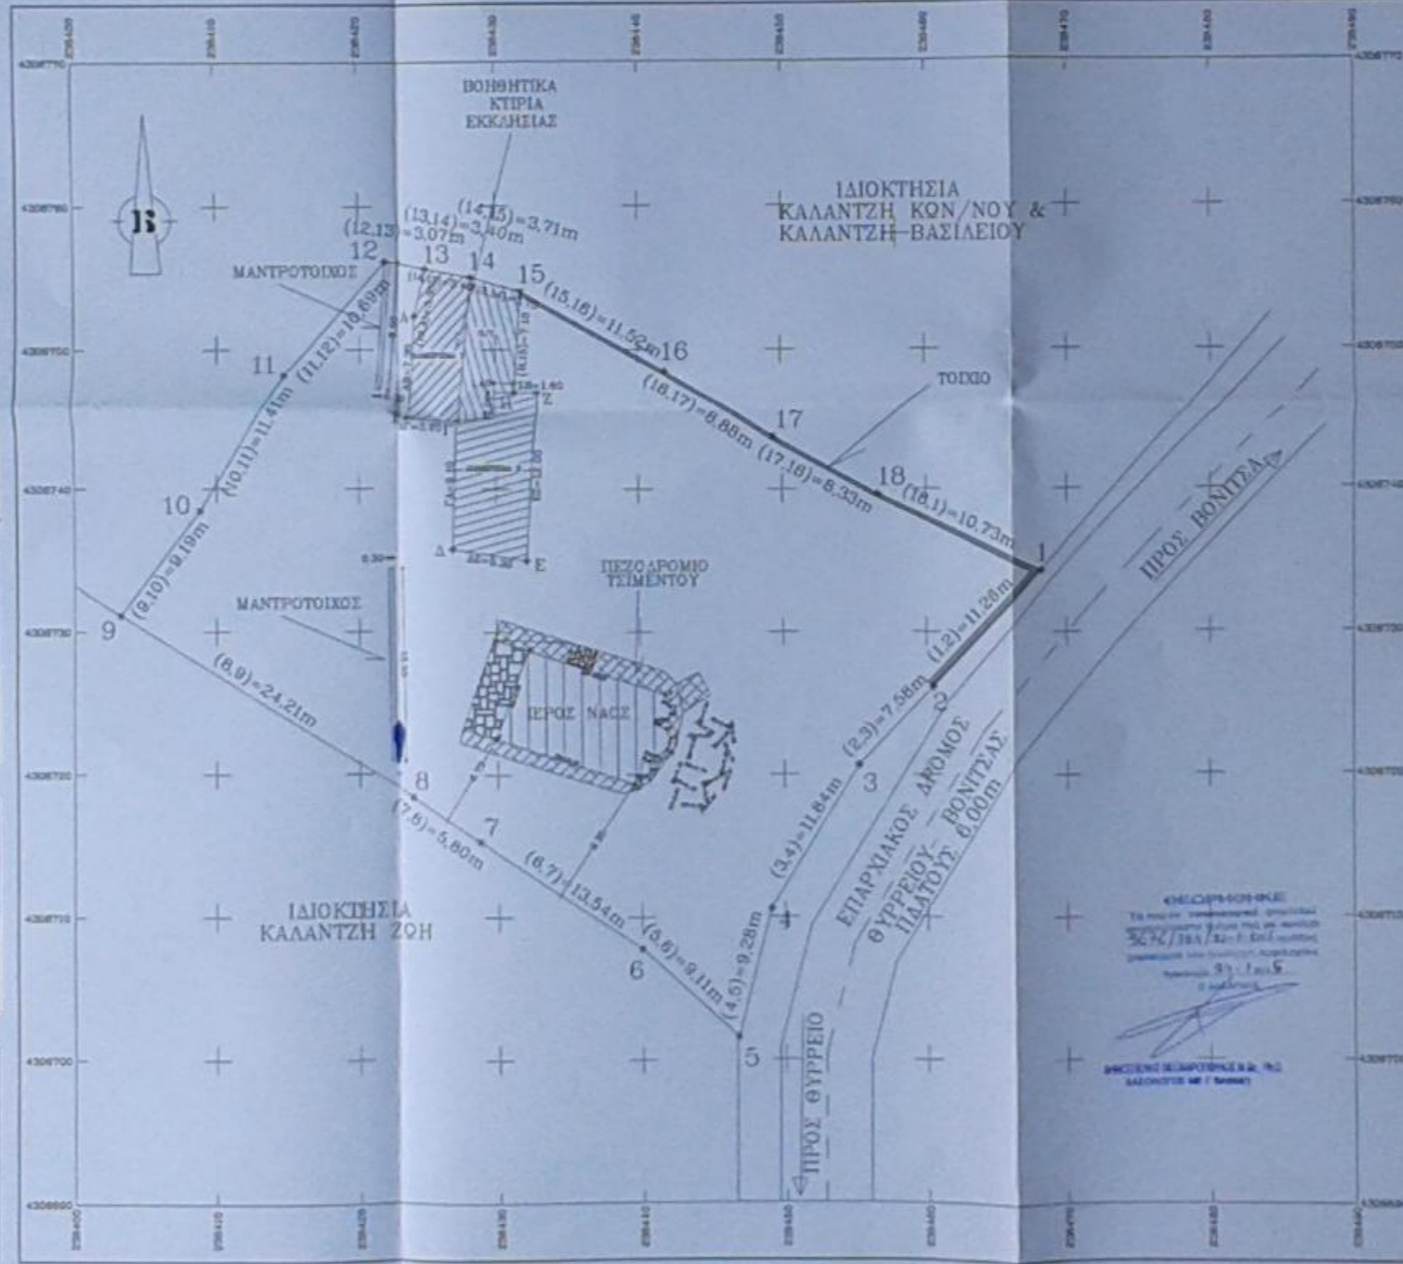

Επιδοθέν Οριζόντιος Πρόβολος
Βοηθητικών Χωρών 13.Α.Β.Γ. Δ.Ε.Η. 13.14.15
Προβλεπόμενος Έμβαλλος με Οριζόντιους Στοιχειώδεις








ΔΟΜΙΚΗ ΒΟΝΙΤΣΑΣ
Σ ΤΕΙΜΠΟΥΚΑΣ & ΣΙΑ Ε.Ε

ΤΑΚΤΟΠΟΙΗΣΗ ΑΥΘΑΙΡΕΤΩΝ ΚΑΤΑΣΚΕΥΩΝ
ΕΡΓΟ ΚΑΙ ΚΤΙΡΙΟΥ ΙΕΡΟΥ ΝΑΟΥ ΠΑΜΜΕΓΙΣΤΩΝ
ΤΑΞΙΑΡΧΩΝ ΘΥΡΡΕΙΟΥ ΑΙΤ/ΝΙΑΣ

ΕΡΓΟΔΟΤΗΣ ΕΝΟΡΙΑΚΟΣ ΙΕΡΟΣ ΝΑΟΣ
ΚΟΙΜΗΣΕΩΣ ΤΗΣ ΘΕΟΤΟΚΟΥ

ΘΕΣΗ ΠΕΡΙΟΧΗ 'ΑΓΙΟΣ ΑΒΑΝΑΣΙΟΣ'
ΕΚΤΟΣ ΟΡΙΩΝ ΟΡΙΣΜΟΥ ΘΥΡΡΕΙΟΥ

ΔΗΜΟΣ ΑΚΤΙΟΥ-ΒΟΝΙΤΣΑΣ

ΜΕΛΕΤΗΤΗΣ ΣΠΥΡΟΣ ΤΕΙΜΠΟΥΚΑΣ
ΠΟΛΙΤΙΚΟΣ ΜΗΧΑΝΙΚΟΣ Ε.Μ.Π

ΘΕΜΑ ΣΧΕΔΙΟΥ
ΤΟΠΟΓΡΑΦΙΚΟ ΔΙΑΓΡΑΜΜΑ

ΚΑΙΜΑΚΑ 1:200
ΧΡΟΝΟΣ ΜΕΛΕΤΗΣ ΜΑΡΤΙΟΣ 2013

ΣΦΡΑΓΙΣΤΗΝ ΕΝΟΡΙΑΚΟΝ ΙΕΡΟΝ ΝΑΟΝ ΚΟΙΜΗΣΕΩΣ ΤΗΣ ΘΕΟΤΟΚΟΥ

ΥΠΟΓΡΑΦΗ ΜΕΛΕΤΗΤΗ

