
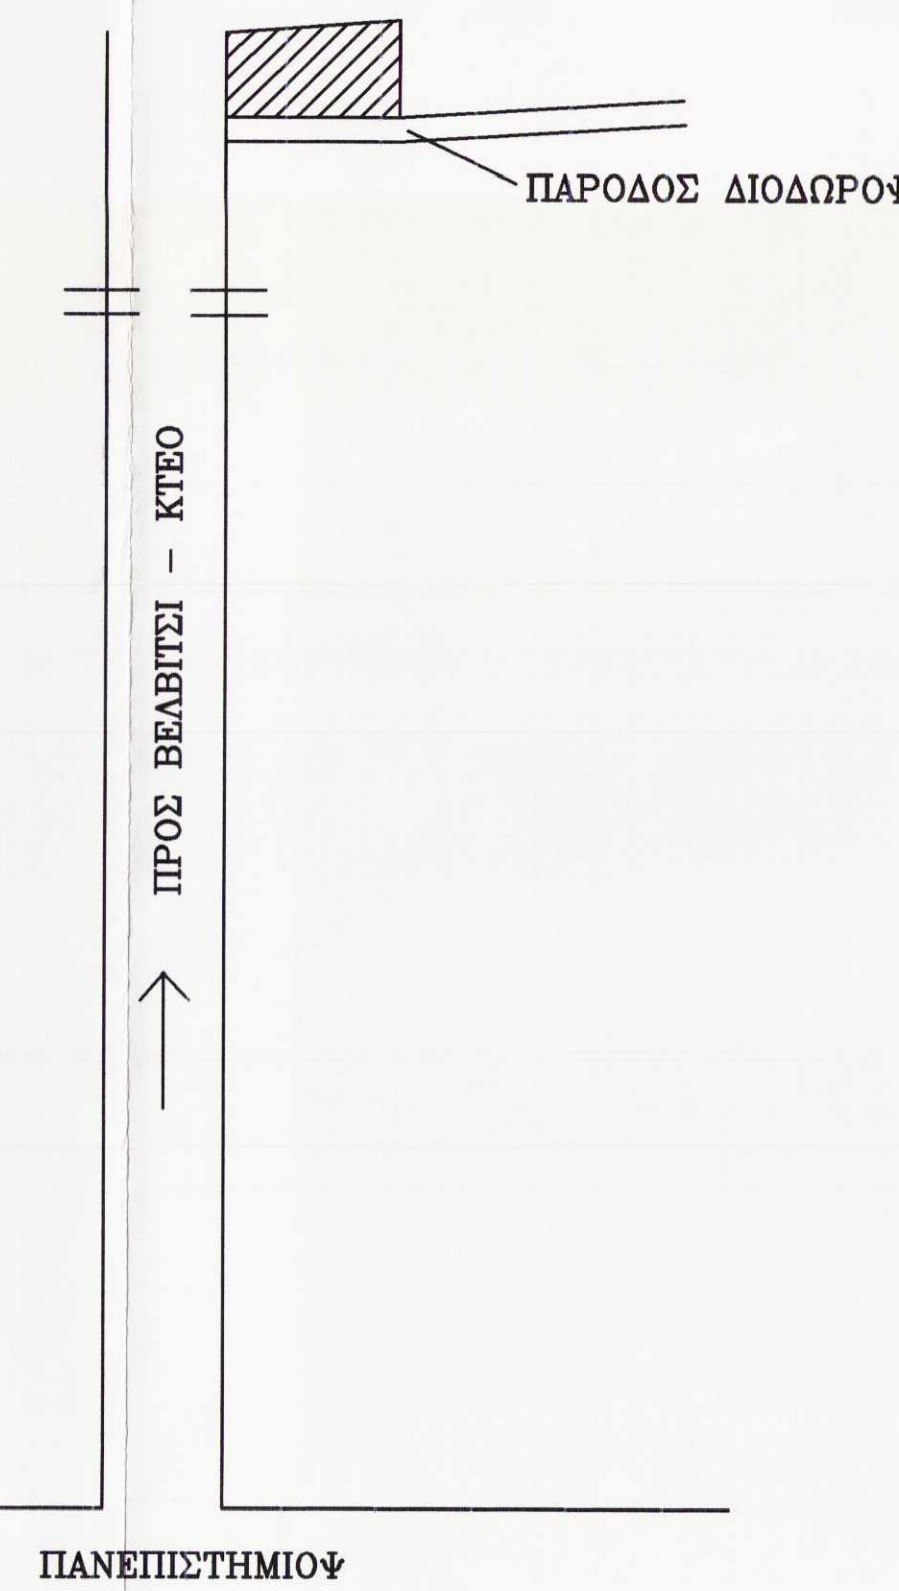


Απόσπασμα Χάρτου Γ.Υ.Σ.
1:5000

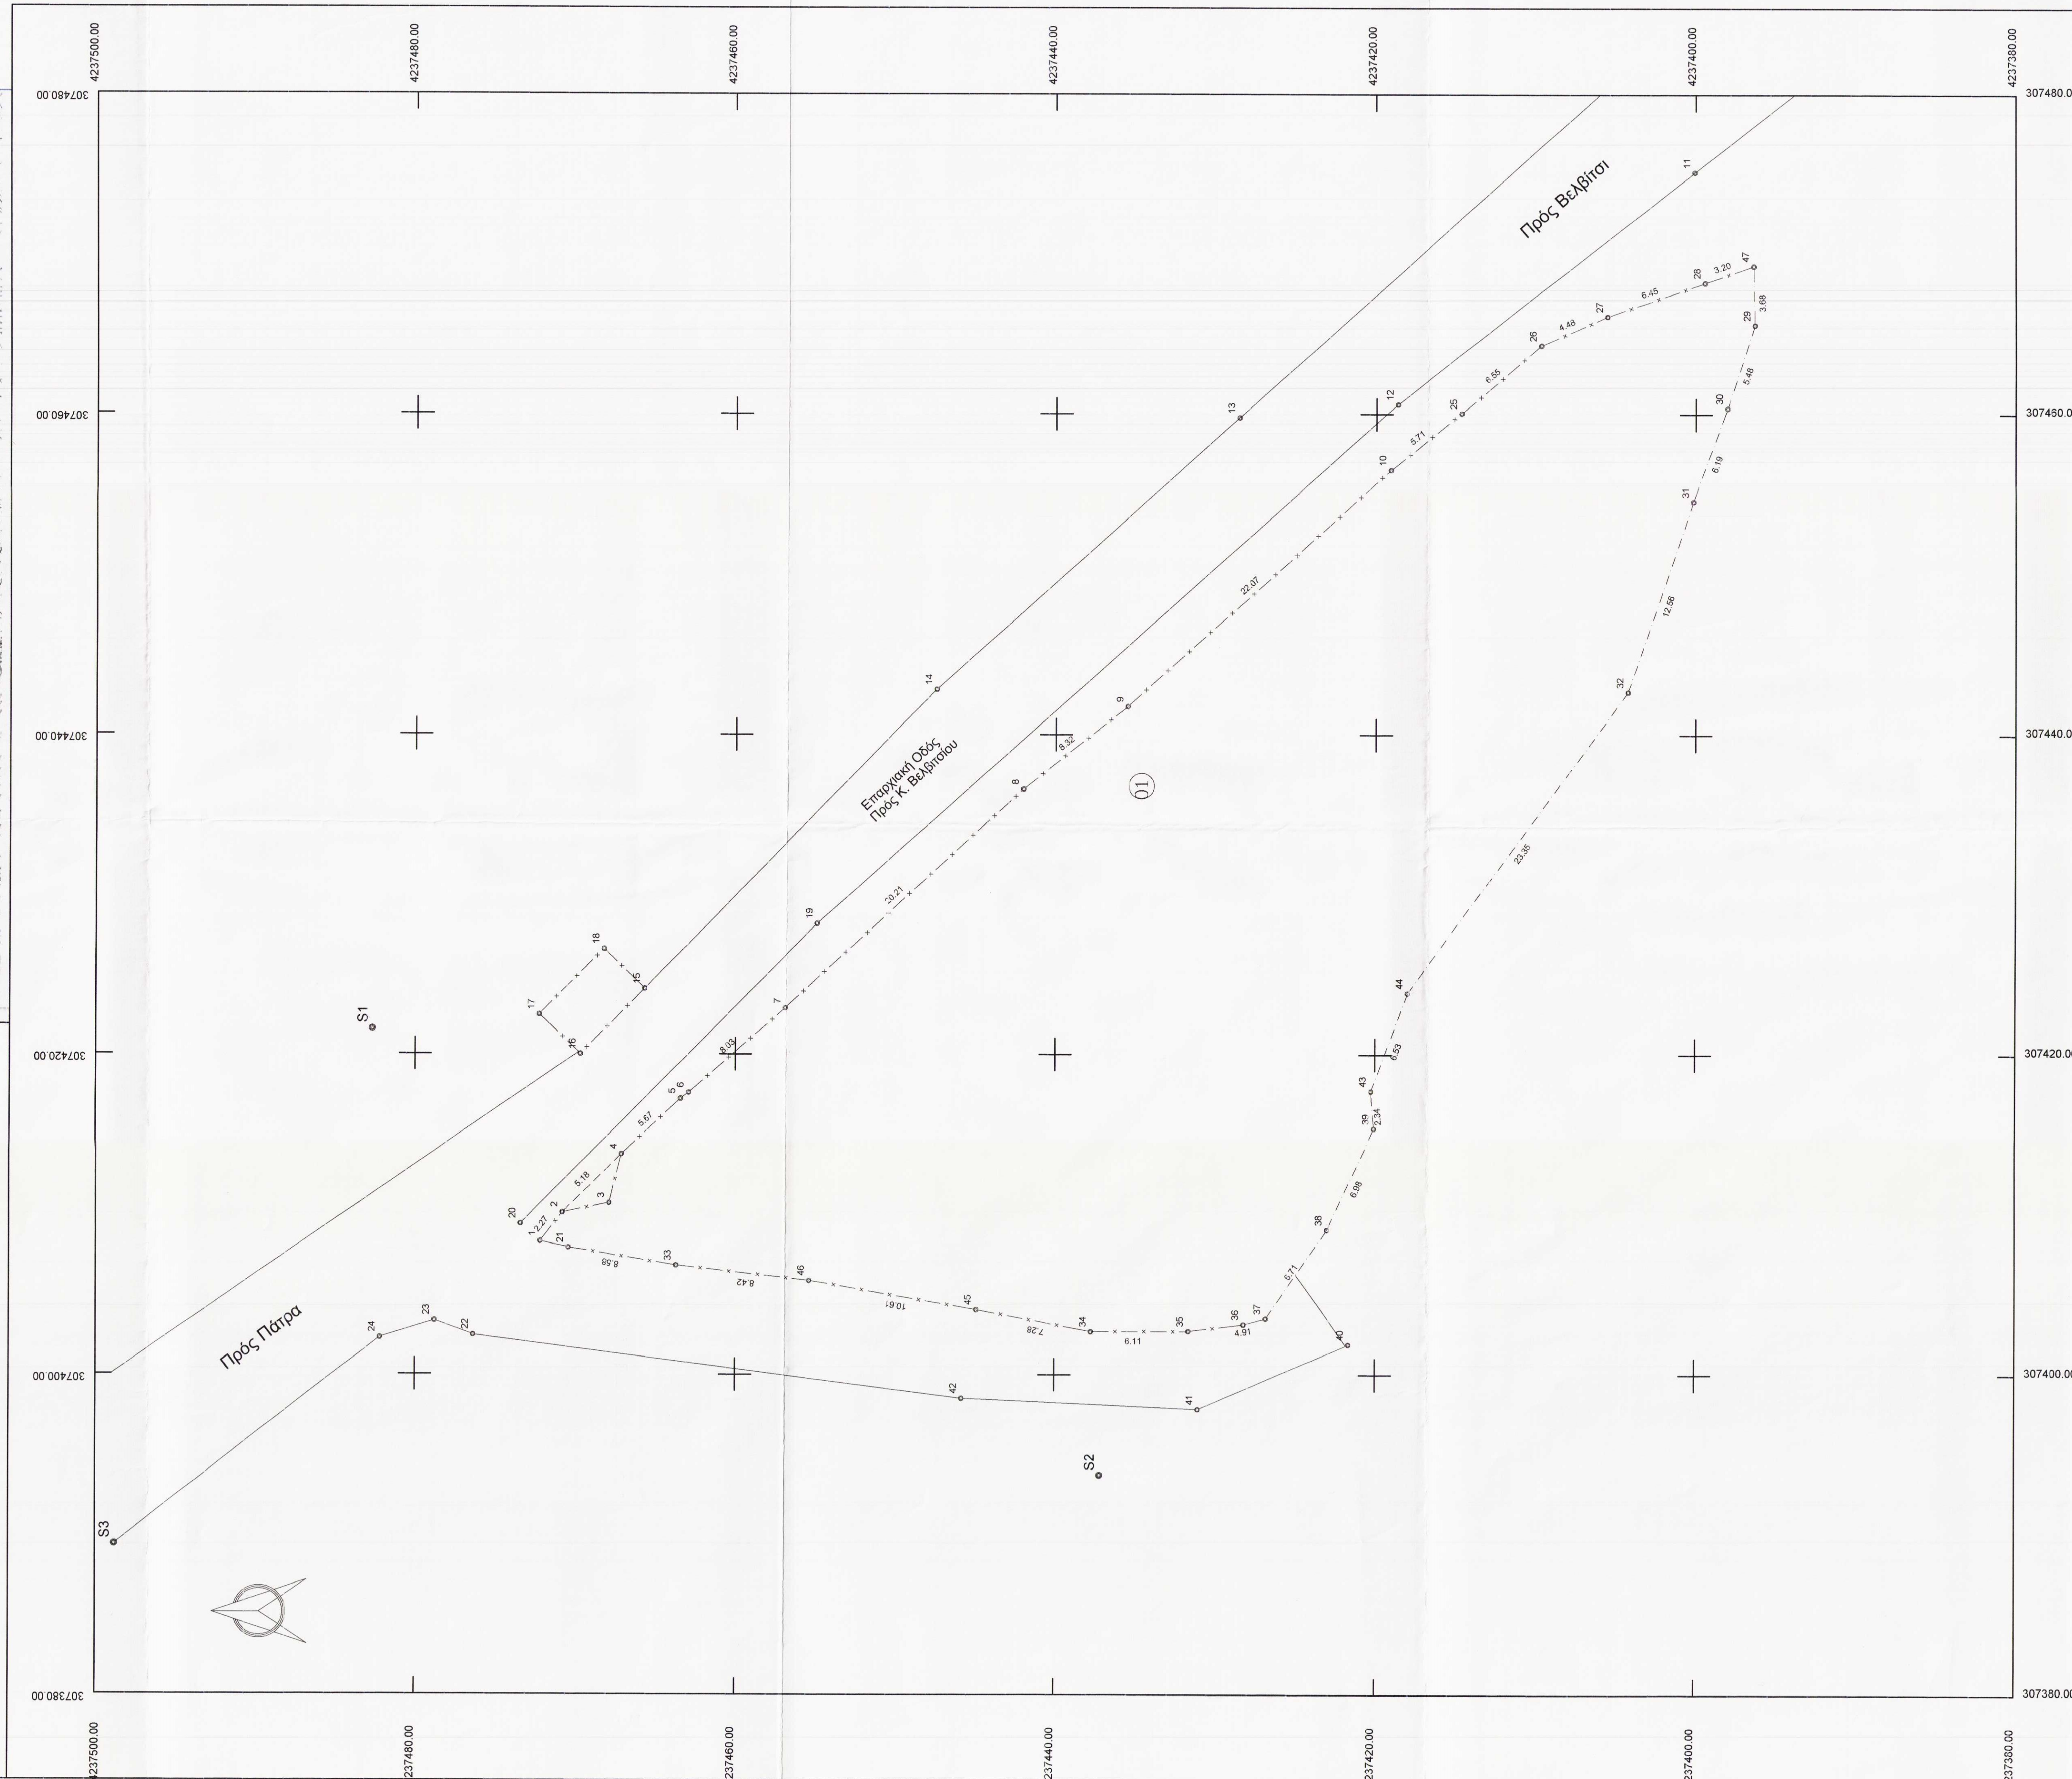

ΣΤΗΝΤΕΤΑΓΜΕΝΕΣ ΟΡΙΩΝ

ΣΗΜΕΙΟ	X	Y	ΣΗΜΕΙΟ	X	Y	ΣΗΜΕΙΟ	X	Y
1	307408.311	4237472.167	6	307417.598	4237462.635	21	307407.913	4237470.409
2	307410.103	4237470.776	7	307452.883	4237456.683	25	307460.063	4237414.617
3	307410.700	4237467.881	8	307436.589	4237442.029	28	307464.321	4237409.635
4	307413.749	4237467.102	9	307441.766	4237435.517	27	307466.128	4237405.532
5	307417.213	4237463.433	10	307456.519	4237419.099	26	307466.240	4237399.438
29	307465.603	4237396.334	34	307402.690	4237437.739	39	307415.582	4237420.060
30	307460.395	4237398.037	35	307402.710	4237431.632	43	307417.315	4237420.232
31	307454.581	4237400.155	36	307403.128	4237428.189	44	307423.641	4237418.001
32	307442.697	4237404.228	37	307403.511	4237426.790	45	307404.059	4237444.889
33	307409.812	4237463.714	38	307409.059	4237423.022	46	307405.874	4237455.347
47	307469.287	4237396.414						

ΙΔ. ΟΙ ΣΗΜΕΙΑ : 31 ΕΜΒΛΑΔ 1992.809 μ2

1	2	3	4	5	6	7	8	9	10	25	26	27	28	29	30	31	32	44	43	39	38	37	
36	35	34	45	46	33	21																	

Αντικείμενο: Οφθαλμική
Παραβίαση: 17. 11. 2008
ΠΑΠΑΘΑΝΑΣΙΟΥ ΒΑΣΙΛΕΙΟΣ
ΔΑΣΚΑΛΟΣ

**ΤΕΧΝΙΚΟ ΓΡΑΦΕΙΟ
ΒΑΣΙΛΕΙΟΣ ΣΠΑΘΗΣ
ΜΕΛΕΤΕΣ - ΕΠΙΒΛΕΨΕΙΣ - ΚΑΤΑΣΚΕΥΕΣ**

Δ/ση: Βότση 29
Τηλ.: (2610)-276071 + 276370
e-mail: spathisb@otenet.gr

εργοδότης: Ιωάννης & Κων/νος Καιμακάς
έργο: Τοπογραφική Αποτύπωση
θέση έργου: Βελίτσι Δ. Πατρέων

ΘΕΜΑ ΣΧΕΔΙΟΥ
ΤΟΠΟΓΡΑΦΙΚΟ ΔΙΑΓΡΑΜΜΑ

Ημερομηνία: ΑΠΡΙΛΙΟΣ 2008 κλίμακα 1: 200

υπογραφή:
ΣΠΑΘΗΣ Π.Σ. ΑΝΤΩΝΗΣ
 ΠΤΥΧΙΟΥΧΟΣ ΠΛΗΡΩΤΙΚΟΣ ΜΗΧ/ΚΟΣ Γ.Ε.
 Α.Μ.Ε.Ε.Τ.Ε.Μ. 42772 Α.Τ.Ε. ΚΡΗΤΗΣ
 ΒΟΤΣΗ 29 - Π. ΒΕΛΙΤΣΙ - ΤΗΛ. 2610 276 071
 Α.Φ.Μ. 9300088 Β.Δ.Ο.Υ. ΠΑΤΡΩΝ

σφραγίδα υπηρεσίας:
ΣΠΑΘΗΣ Π.Σ. ΑΝΤΩΝΗΣ
 ΔΑΣΚΑΛΟΣ