


ΔΗΜΟΣ ΩΡΑΙΟΚΑΣΤΡΟΥ (Π.Ε. ΘΕΣ/ΝΙΚΗΣ)  
 ΚΤΗΜΑΤΙΚΗ ΠΕΡΙΟΧΗ ΤΟΠΙΚΗΣ ΚΟΙΝΟΤΗΤΑΣ ΜΕΛΙΣΣΟΧΩΡΙΟΥ  
 ΑΠΟΤΥΠΩΣΗ ΥΠΑΡΧΟΥΣΑΣ ΚΑΤΑΣΤΑΣΗΣ ΚΑΙ ΕΦΑΡΜΟΓΗΣ  
 ΤΟΥ ΑΓΡΟΤΕΜΑΧΙΟΥ ΜΕ ΣΤΟΙΧΕΙΑ Α.Β.Γ...Ψ.Ω.Α'.Β'...Ψ'.Ω'.Α".Β'...Θ'.Γ'.Α' ΕΚΤΑΣΕΩΣ Ε = 38066.63 τ.μ.  
 (από τα οποία η έκταση των Ε = 32391.11 τ.μ. είναι ιδιοκτησία της ΑΘΑΝΑΣΙΟΣ ΣΚΑΡΑΣ Α.Ψ.Ε.Ε.)  
 ΤΟΠΟΘΕΣΙΑ: "ΚΡΙΑΣΤΙ"

α/α	X	Y
0	411073.65	452329.45
1	411134.31	452299.05
2	411120.21	452280.53
3	411065.57	452305.92
4	411029.03	452298.07
5	411039.38	452315.63
6	411046.27	452324.19
7	411053.29	452330.71
8	411060.45	452331.67
9	411064.22	452339.74
10	411097.96	452155.16
11	411108.97	452174.98
12	411128.31	452121.39
13	411139.04	452278.35
14	411124.48	452217.31
15	411039.59	452271.90
16	411065.39	452335.64
17	411106.58	452417.01
18	411106.36	452393.50
19	411103.33	452389.00
20	411107.94	452385.30
21	411101.33	452385.57
22	411156.35	452207.52
23	411146.38	452313.67
24	411133.05	452299.67
25	411116.47	452282.27
26	411114.56	452280.26
27	411104.24	452254.60
28	411124.35	452219.41
29	411113.50	452198.77
30	411112.66	452176.86
31	411086.78	452204.86
32	411070.64	452218.35
33	411043.92	452173.90
34	410998.66	452188.68

ΔΑΣΑΡΧΕΙΟ ΘΕΣΣΑΛΟΝΙΚΗΣ  
 Συνημμένο στο με αριθμ.  
 5252/22-01-2015 έγγραφου με,  
 Ο Αναπληρωτής Δασάρχης Θεσσαλονίκης  
 Αγγελίδου Ελένη  
 Δασολόγος

Θεσσαλονίκη, 22-01-2015  
 Ελέγχθηκε, η εισηγήτρια  
 Φιλοθέη Μελά  
 Δασολόγος-Περιβαλλοντολόγος

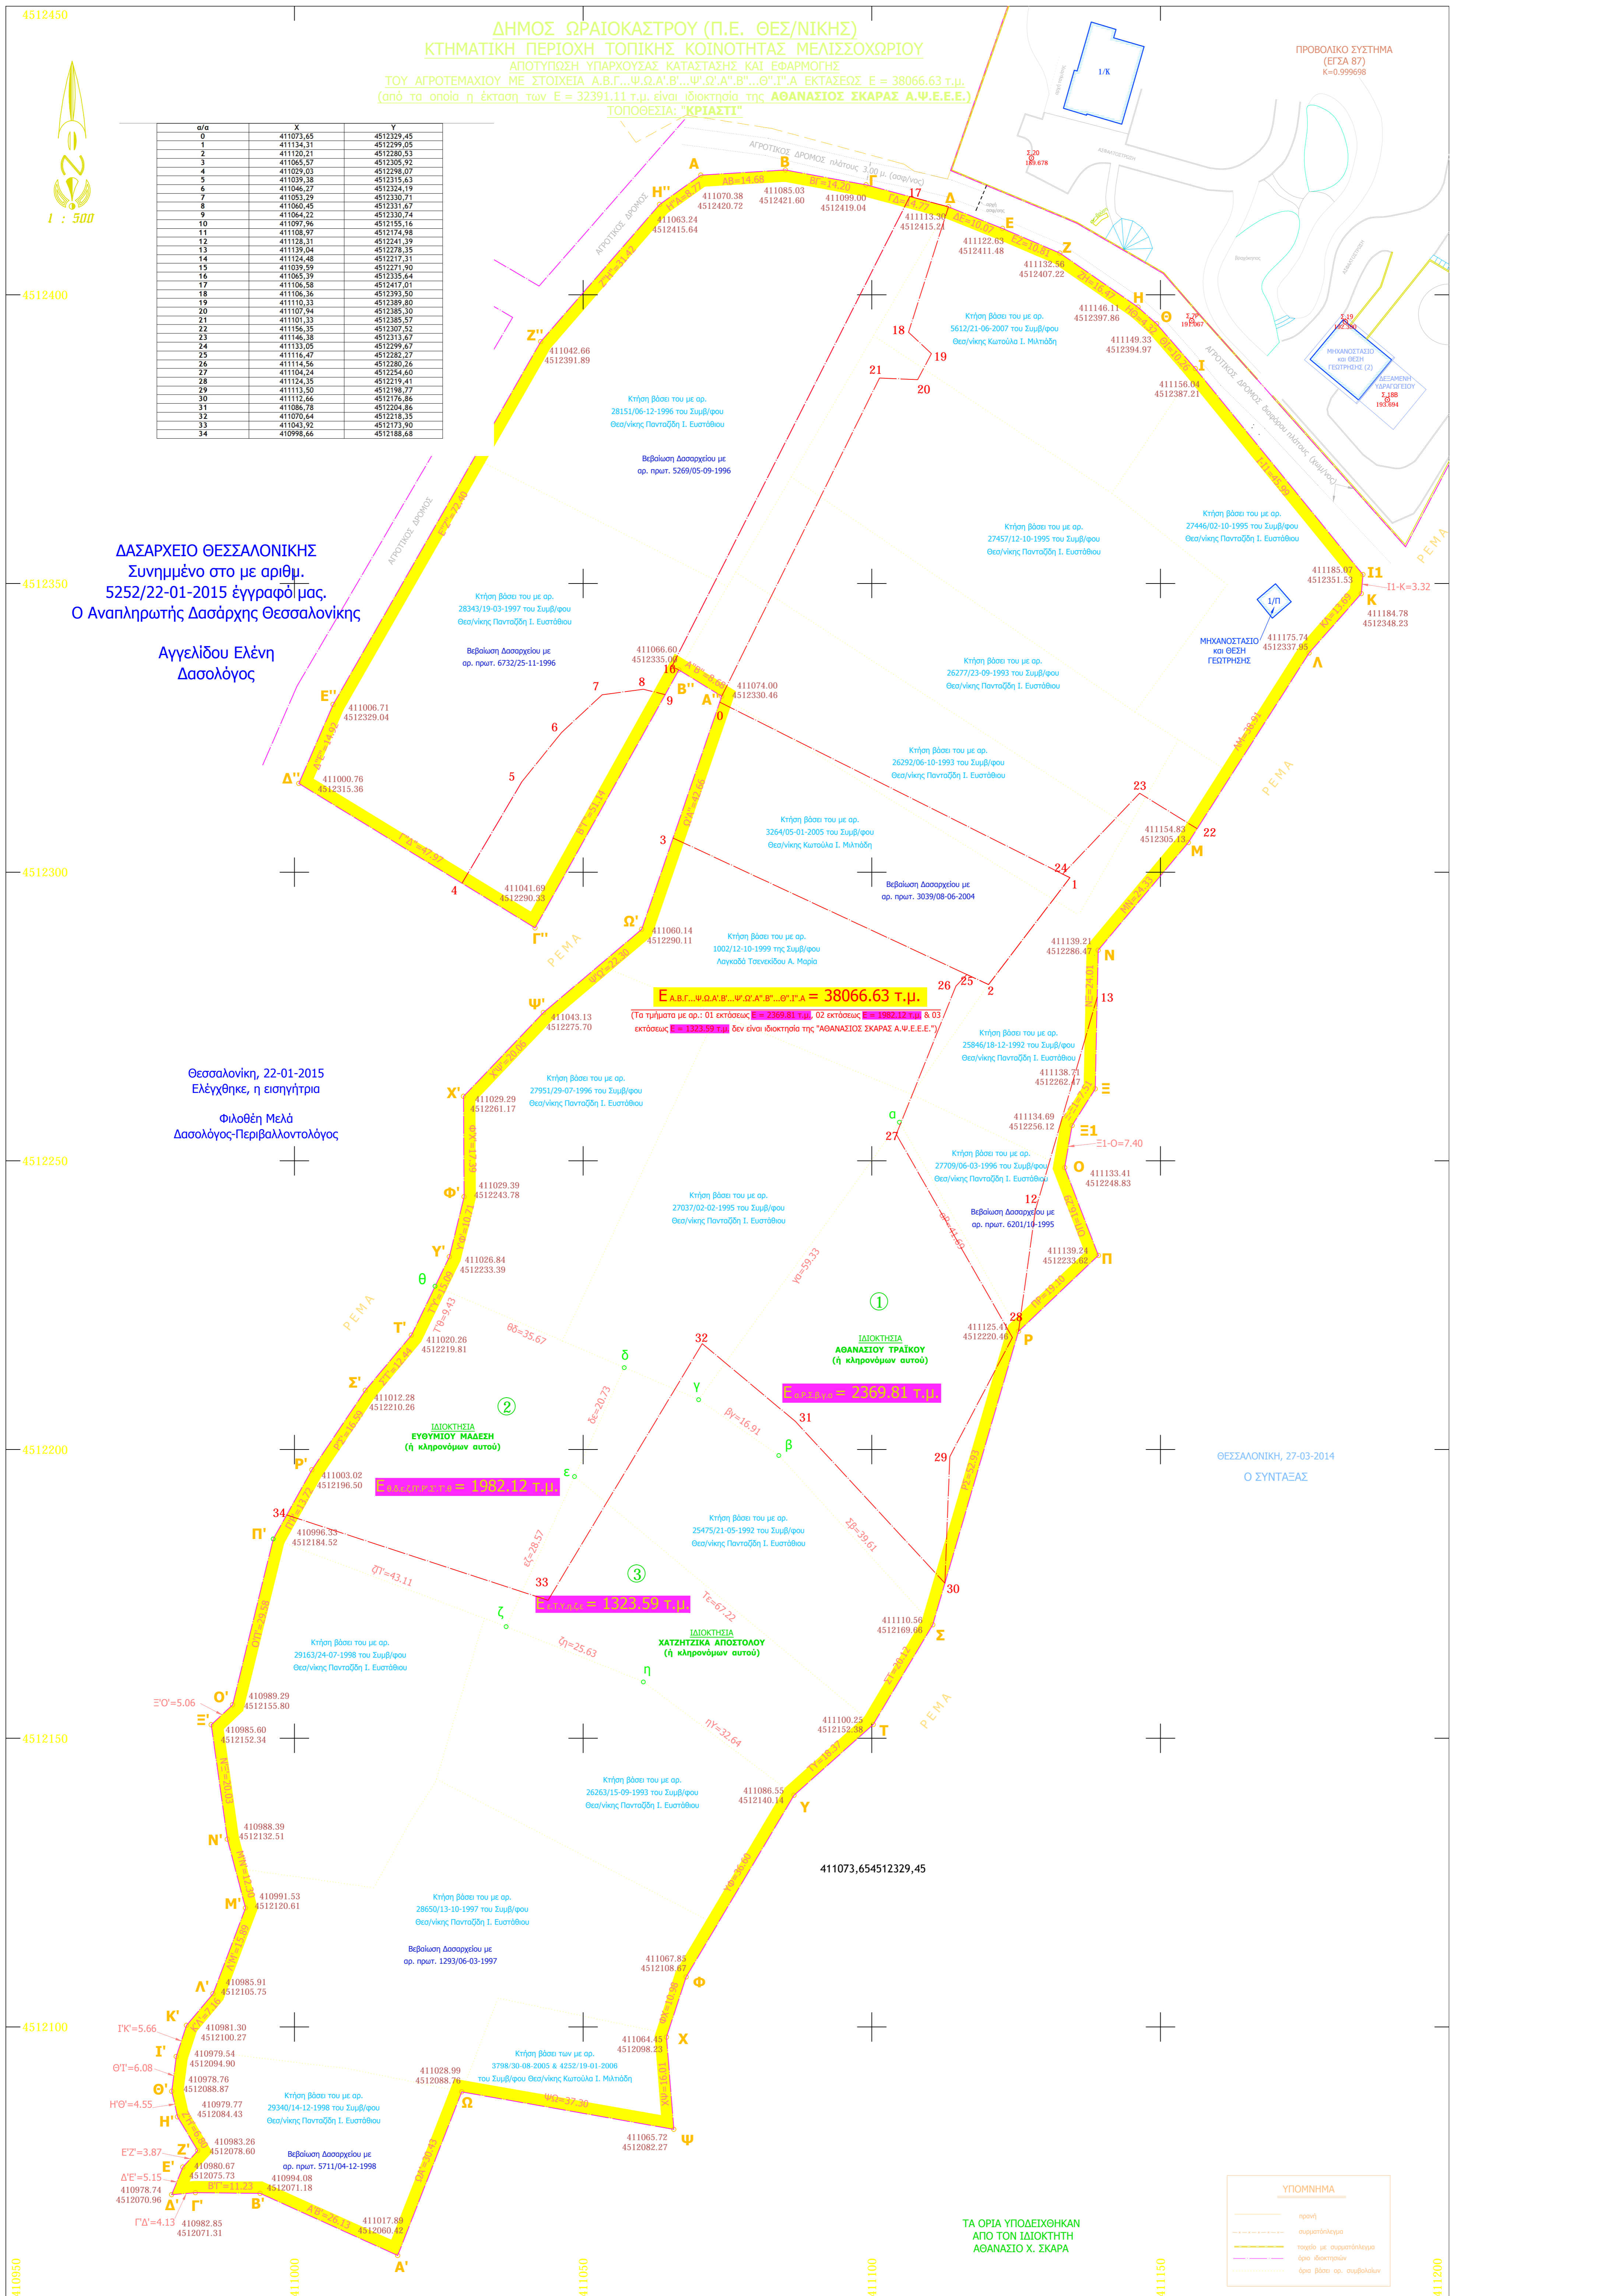

ΥΠΟΜΝΗΜΑ  
 - - - - - πηγή  
 - - - - - συμπυκνωμένη  
 - - - - - τμήμα με συμπυκνωμένη  
 - - - - - όριο δικαιοτήτων  
 - - - - - όριο βάσει αρ. συμβολίων

ΤΑ ΟΡΙΑ ΥΠΟΔΕΙΧΘΗΚΑΝ  
 ΑΠΟ ΤΟΝ ΙΔΙΟΚΤΗΤΗ  
 ΑΘΑΝΑΣΙΟ Χ. ΣΚΑΡΑ