PRODUCED BY AN AUTODESK EDUCATIONAL PRODUCT

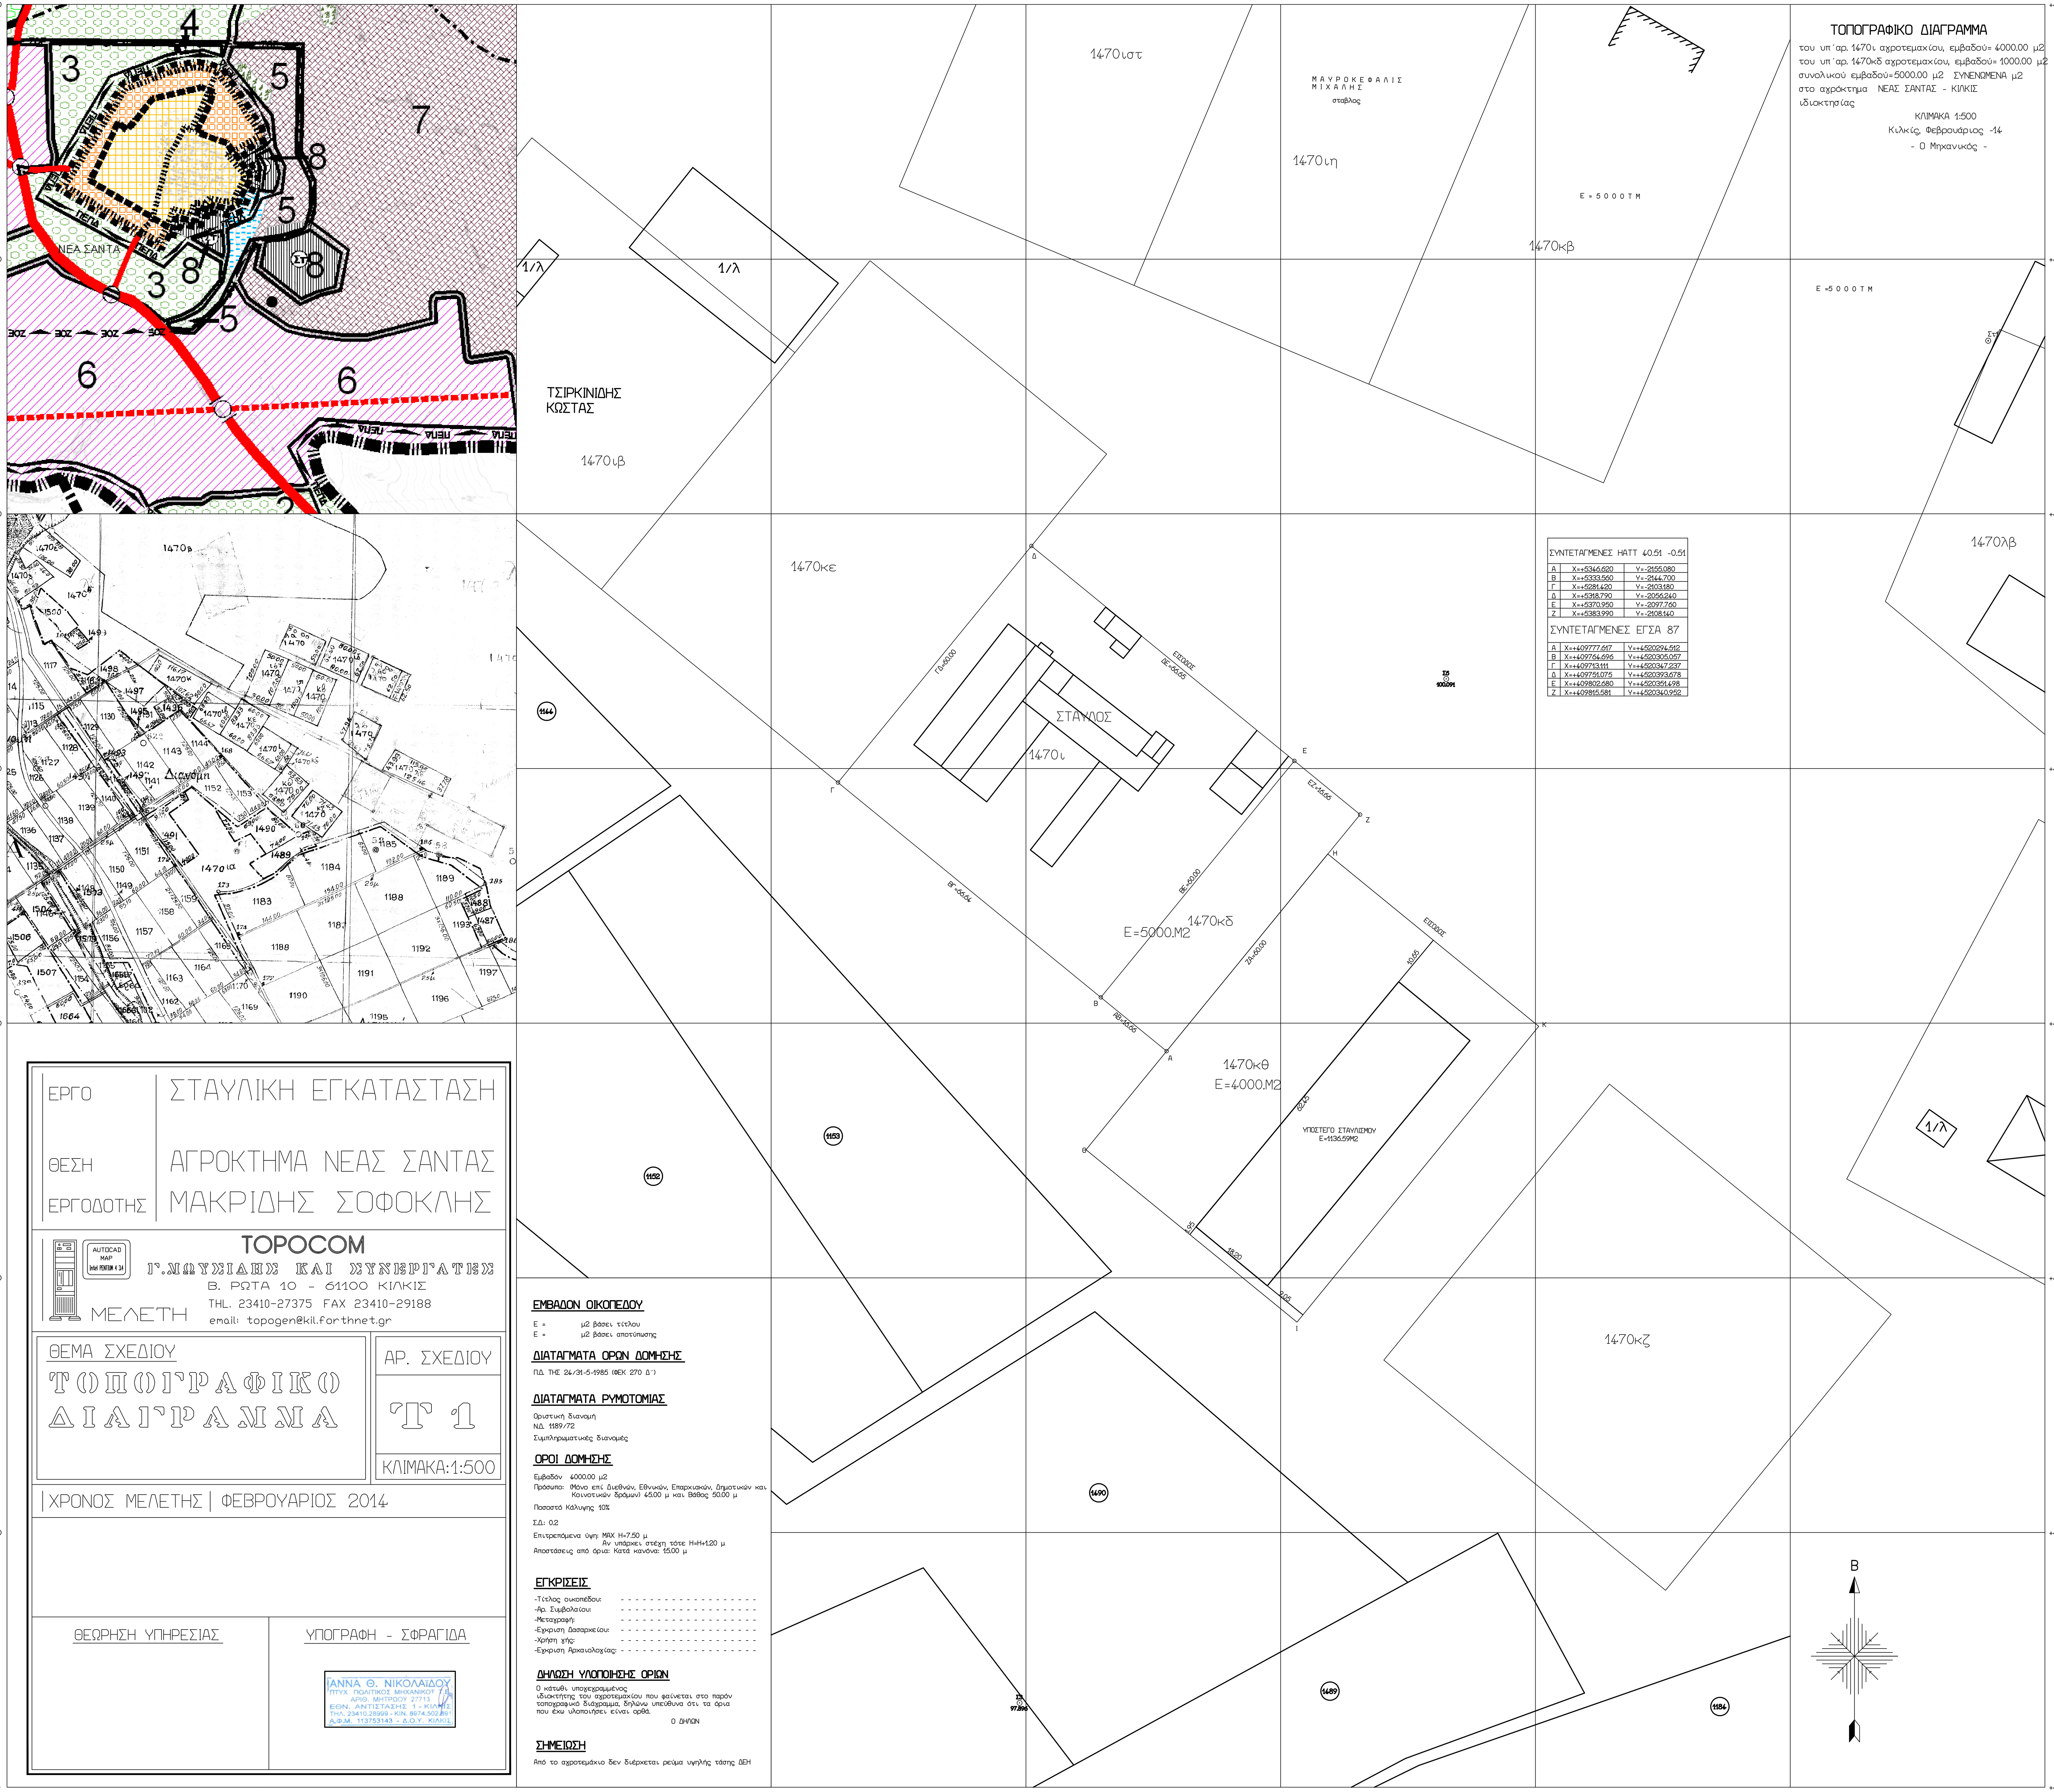


## ΤΟΠΟΓΡΑΦΙΚΟ ΔΙΑΓΡΑΜΜΑ

του υπ΄αρ. 1470ι αγροτεμαχίου, εμβαδού= 4000.00 μ2
του υπ΄αρ. 1470κδ αγροτεμαχίου, εμβαδού= 1000.00 μ2
συνολικού εμβαδού=5000.00 μ2 ΣΥΝΕΝΩΜΕΝΑ μ2
στο αγρόκτημα ΝΕΑΣ ΣΑΝΤΑΣ - ΚΙΛΚΙΣ
ιδιοκτησίας

ΚΛΙΜΑΚΑ 1:500
Κιλκίς, Φεβρουάριος -14
- Ο Μηχανικός -

| ΣΥΝΤΕΤΑΓΜΕΝΕΣ ΗΑΤΤ 40.51 -0.51 | | |
|---|---|---|
| Α | X=+5346.620 | Y=-2155.080 |
| Β | X=+5333.560 | Y=-2144.700 |
| Γ | X=+5281.420 | Y=-2103.180 |
| Δ | X=+5318.790 | Y=-2056.240 |
| Ε | X=+5370.950 | Y=-2097.760 |
| Ζ | X=+5383.990 | Y=-2108.140 |

| ΣΥΝΤΕΤΑΓΜΕΝΕΣ ΕΓΣΑ 87 | | |
|---|---|---|
| Α | X=+409777.617 | Y=+4520294.512 |
| Β | X=+409764.696 | Y=+4520305.057 |
| Γ | X=+409713.111 | Y=+4520347.237 |
| Δ | X=+409751.075 | Y=+4520393.678 |
| Ε | X=+409802.680 | Y=+4520351.498 |
| Ζ | X=+409815.581 | Y=+4520340.952 |

| | |
|---|---|
| ΕΡΓΟ | ΣΤΑΥΛΙΚΗ ΕΓΚΑΤΑΣΤΑΣΗ |
| ΘΕΣΗ | ΑΓΡΟΚΤΗΜΑ ΝΕΑΣ ΣΑΝΤΑΣ |
| ΕΡΓΟΔΟΤΗΣ | ΜΑΚΡΙΔΗΣ ΣΟΦΟΚΛΗΣ |
| ΜΕΛΕΤΗ | TOPOCOM<br>Γ.ΜΩΥΣΙΑΔΗΣ ΚΑΙ ΣΥΝΕΡΓΑΤΕΣ<br>Β. ΡΩΤΑ 10 - 61100 ΚΙΛΚΙΣ<br>ΤΗΛ. 23410-27375 FAX 23410-29188<br>email: topogen@kil.forthnet.gr |
| ΘΕΜΑ ΣΧΕΔΙΟΥ | ΤΟΠΟΓΡΑΦΙΚΟ ΔΙΑΓΡΑΜΜΑ |
| ΑΡ. ΣΧΕΔΙΟΥ | Τ 1 |
| ΚΛΙΜΑΚΑ | 1:500 |
| ΧΡΟΝΟΣ ΜΕΛΕΤΗΣ | ΦΕΒΡΟΥΑΡΙΟΣ 2014 |
| ΘΕΩΡΗΣΗ ΥΠΗΡΕΣΙΑΣ | ΥΠΟΓΡΑΦΗ - ΣΦΡΑΓΙΔΑ |

AUTOCAD MAP

ΑΝΝΑ Θ. ΝΙΚΟΛΑΪΔΟΥ
ΠΤΥΧ. ΠΟΛΙΤΙΚΟΣ ΜΗΧΑΝΙΚΟΣ
ΑΡΙΘ. ΜΗΤΡΩΟΥ 27713
ΕΘΝ. ΑΝΤΙΣΤΑΣΗΣ 1 - ΚΙΛΚΙΣ
Α.Φ.Μ. 113753143 - Δ.Ο.Υ. ΚΙΛΚΙΣ

### ΕΜΒΑΔΟΝ ΟΙΚΟΠΕΔΟΥ

Ε = μ2 βάσει τίτλου
Ε = μ2 βάσει αποτύπωσης

### ΔΙΑΤΑΓΜΑΤΑ ΟΡΩΝ ΔΟΜΗΣΗΣ

Π.Δ. ΤΗΣ 24/31-5-1985 (ΦΕΚ 270 Δ΄)

### ΔΙΑΤΑΓΜΑΤΑ ΡΥΜΟΤΟΜΙΑΣ

Οριστική διανομή
Ν.Δ. 1189/72
Συμπληρωματικές διανομές

### ΟΡΟΙ ΔΟΜΗΣΗΣ

Εμβαδόν 4000.00 μ2
Πρόσωπο: (Μόνο επί Διεθνών, Εθνικών, Επαρχιακών, Δημοτικών και Κοινοτικών δρόμων) 45.00 μ και Βάθος 50.00 μ
Ποσοστό Κάλυψης 10%
Σ.Δ.: 0.2
Επιτρεπόμενα ύψη: MAX H=7.50 μ
Αν υπάρχει στέγη τότε H=H+1.20 μ
Αποστάσεις από όρια: Κατά κανόνα: 15.00 μ

### ΕΓΚΡΙΣΕΙΣ

-Τίτλος οικοπέδου: - - - - - - - - - - - - - - - - - - -
-Αρ. Συμβολαίου: - - - - - - - - - - - - - - - - - - -
-Μεταγραφή: - - - - - - - - - - - - - - - - - - -
-Εγκριση Δασαρχείου: - - - - - - - - - - - - - - - - - - -
-Χρήση γής: - - - - - - - - - - - - - - - - - - -
-Εγκριση Αρχαιολογίας: - - - - - - - - - - - - - - - - - - -

### ΔΗΛΩΣΗ ΥΛΟΠΟΙΗΣΗΣ ΟΡΙΩΝ

Ο κάτωθι υπογεγραμμένος ιδιοκτήτης του αγροτεμαχίου που φαίνεται στο παρόν τοπογραφικό διάγραμμα, δηλώνω υπεύθυνα ότι τα όρια που έχω υλοποιήσει είναι ορθά.

Ο ΔΗΛΩΝ

### ΣΗΜΕΙΩΣΗ

Από το αγροτεμάχιο δεν διέρχεται ρεύμα υψηλής τάσης ΔΕΗ

PRODUCED BY AN AUTODESK EDUCATIONAL PRODUCT