


α/α	X	Y	D
1	177226.04	4389776.71	60.45
2	177285.96	4389784.69	21.50
3	177290.98	4389805.99	37.90
4	177313.21	4389774.90	22.00
5	177318.24	4389753.48	15.16
6	177321.32	4389735.75	64.57
7	177256.93	4389748.93	31.50
8	177228.04	4389776.71	27.04
1	177228.04	4389776.71	

Εμβαδά με συνολικό = 2-4-6-8-2-8-10-6-478 = 34

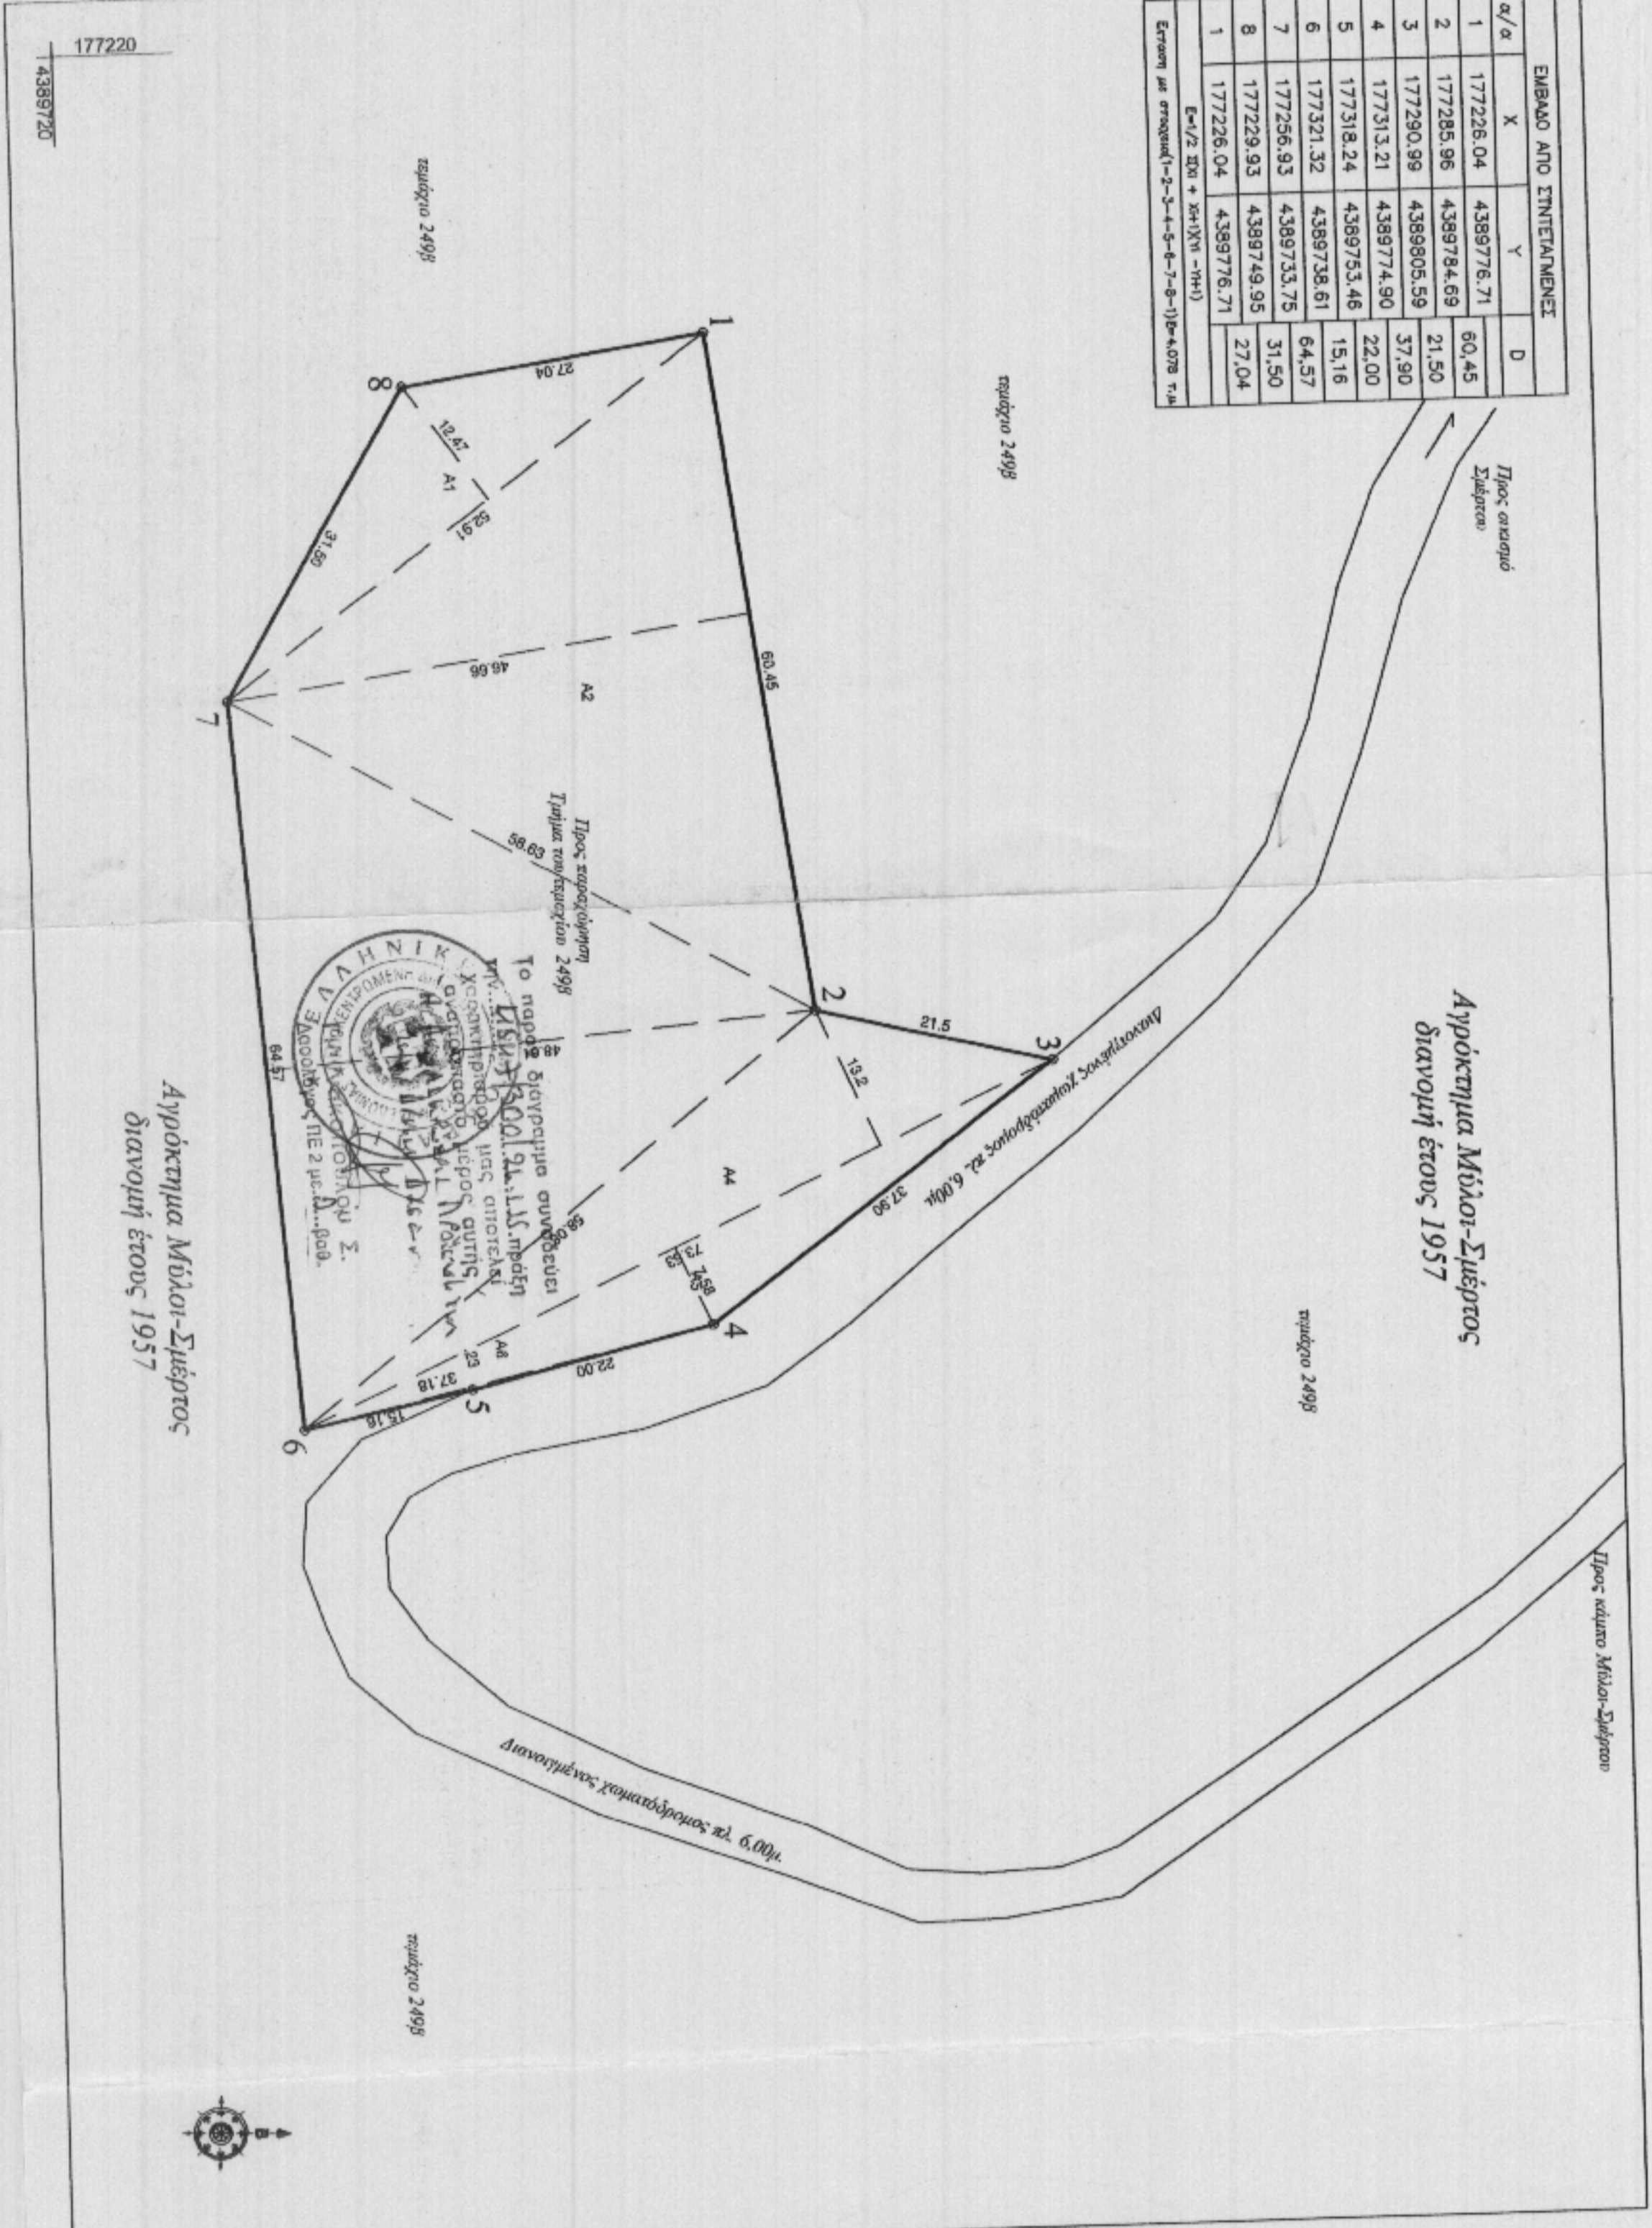

α/α	X	Y	X	Y
1	177226.04	4389776.71	-19388.63	-16776.49
2	177285.96	4389784.69	-19328.07	-16766.16
3	177290.98	4389805.99	-19324.87	-16745.08
4	177313.21	4389774.90	-19301.46	-16744.88
5	177318.24	4389753.48	-19293.60	-16796.10
6	177321.32	4389735.75	-19291.93	-16810.82
7	177256.93	4389748.93	-19358.68	-16818.20
8	177228.04	4389776.71	-19383.70	-16883.07

ΕΜΒΑΔΟΝ	ΠΡΟΣΤΙΤΟ ΚΑΛΥΨΗ	Ε.Δ.	ΥΨΟΣ	ΟΡΟΣΟΙ	ΕΜΒΑΣΤΟ Δ.
4.800 Τμ.μ.	26.00 Μ.	10%	0,20	7,50μ.	15.00μ.
ΠΛΗΡΩΣΗ	30%	0,90	1,00μ.	15,00μ.	10,00μ.

2. ΕΠΙΤΡΕΠΟΜΕΝΟΙ ΟΡΟΙ ΕΚΤΟΣ ΣΧΕΔΙΟΥ ΔΟΜΗΣΗΣ
 Δήμος : ΦΙΛΙΑΤΩΝ - ΑΠΟΚΛΙΜΑ ΜΥΛΟ-ΣΙΕΡΡΟΣ -
 Φ.Ε.Κ. ΟΡΓΑΝ. ΕΚΤΟΣ ΣΧΕΔΙΟΥ ΔΟΜΗΣΗΣ
 : 270/Α/31-5-85 - Π.Δ. 124-5-85 - ΑΡΘΡΟ 2

3. Δήλωση του Ν. 651/77
 Βεβαιώνεται ότι το παρόν αντιπροτείνω με στοιχεία (1-2-3-4 - 5-6-7-8-1)
 είναι άριστο και οικοδομήσιμο σύμφωνα με τις ισχύουσες πολεοδομικές
 διατάξεις για τα εκτός σχεδίου αντιπροτείνω, αποστέλλει πρώτον εκπαινητής
 μεγαλύτερης έκτασης με αριθμό διανομής 2498 και πρώτον αυτού δεν
 διέρχεται ρέμα ούτε ισοπέδη υψηλής τάσης της ΔΕΗ.

1. Ευβαδούτρητη Τεμάχου βάσει τριγωνικής ανάκλησης
 και Ανάκλησης Γ' τριγωνομετρικών Στοιχείων των Κορυφών Αυτού:
 E=2.778,24 τ.μ.


ΕΠΙΛΟΓΗ : Χρήστος Τζάνος του Θωμά.

ΕΡΓΟ : Διαμορφωση έκτασης προς κτηνοτροφική χρήση.

ΘΕΣΗ ΕΡΓΟΥ : τεμ 2498, διανομή έτους 1957
 Αποκλιματός Μούλον-Σιέρρος - Δήμος Φιλιατών

ΜΕΛΗΤΗΡΕΣ :

ΓΙΩΤΚΑΣ ΗΡΑΚΛΗΣ
 ΑΡΧΙΤΕΚΤΟΝ ΜΗΧΑΝΙΚΟΣ
 ΒΥΘΙΜΕΝΤΑΣ ΟΔΟΣ Π. ΤΣΑΛΑΜΗ 17
 Α.Φ.Κ. 10897814 ΑΘΗΝΑ ΤΗΛ 9423
 Τ.Χ. 40108 ΤΗΛ.Κ. 2656329404

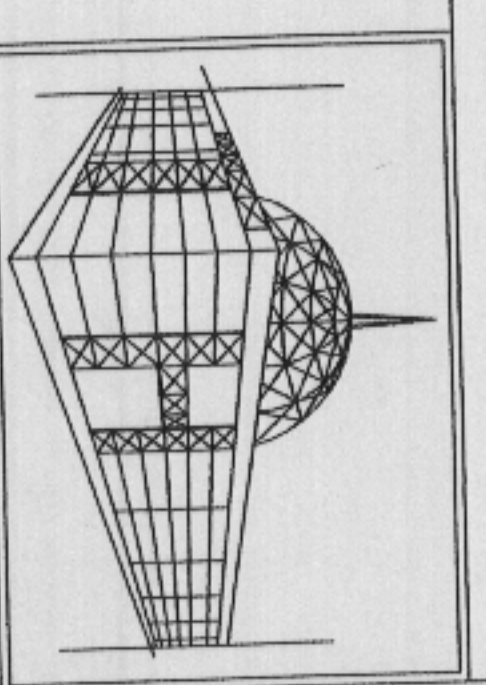

ΘΕΜΑ ΣΧΕΔΙΟΥ :

Τοπογραφικό Διπλωμάτιο

ΚΙΝΗΜΑ
 1 / 500
 ΣΧΗΜΑΤΟΛΟΓΙΑ

ΥΠΟΤΡΑΦΗ - ΣΦΡΑΓΙΔΑ

ΕΚΡΕΙΒΕΤΕ ΥΠΗΡΕΣΙΑΣ

04-2011

ΓΙΩΤΚΑΣ ΙΩΑΝ. ΗΡΑΚΛΗΣ
 ΑΡΧΙΤΕΚΤΟΝ ΜΗΧΑΝΙΚΟΣ
 ΟΙΚΟΔΟΜΙΚΗΣ & ΓΕΩΔΑΙΜΙΑΣ
 ΜΕΛΟΣ Τ.Ε.Ε. - ΑΠ.Θ. ΜΗΤΡ. 94252
 ΓΡ. ΑΝΑΠΛΗΡΩΤΗ Τ.Χ. 40108 ΤΗΛ.Κ. 2656329404
 ΑΣΜ. 10897814 ΔΟΥ. ΗΤΥΩΜΕΝΤΙΑΣ