PDF Complete
Your unregistered copy cannot buy credits! Click here to register! Purchase credits!
Click here to upgrade!
Purchase PDF Converter!

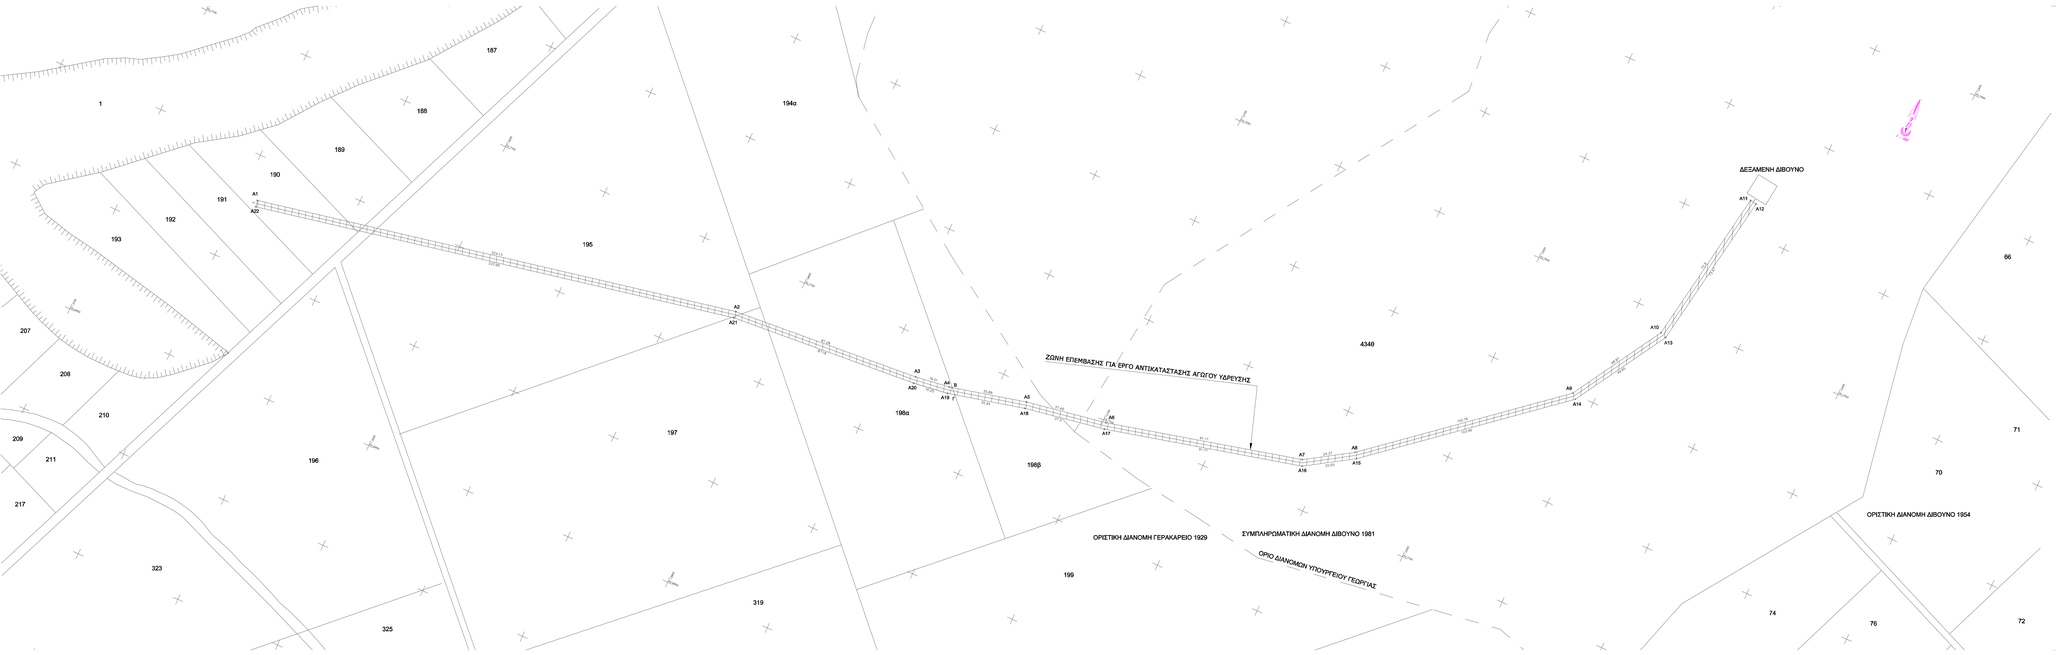


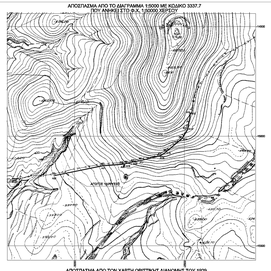

ΑΠΟΣΠΑΣΜΑ ΑΠΟ Φ.Χ. 1:50000 ΧΕΡΣΟΥ

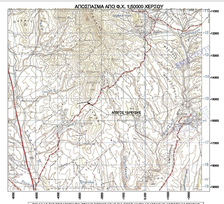

ΠΙΝΑΚΑΣ ΣΥΝΤΕΤΑΓΜΕΝΩΝ ΟΡΙΩΝ ΕΠΕΜΒΑΣΗΣ ΓΙΑ ΕΡΓΟ ΑΝΤΙΚΑΤΑΣΤΑΣΗΣ ΑΓΩΓΟΥ ΥΔΡΕΥΣΗΣ

ΣΗΜΕΙΑ ΕΠΕΜΒΑΣΗΣ ΕΡΓΟΥ ΑΝΤΙΚΑΤΑΣΤΑΣΗΣ ΑΓΩΓΟΥ ΥΔΡΕΥΣΗΣ		ΣΗΜΕΙΑ ΕΠΕΜΒΑΣΗΣ ΕΡΓΟΥ ΑΝΤΙΚΑΤΑΣΤΑΣΗΣ ΑΓΩΓΟΥ ΥΔΡΕΥΣΗΣ		ΗΜΕΤ: ΓΤΚ Β.Ε.Σ.(ΕΓΣΑ) '87 Φ.Σ. Φ.Σ.' '87		ΕΓΣΑ-87	
Φ.Σ. φ.μοίρ' '87	Φ.Σ. λ.μοίρ' '87	Φ.Σ. φ.μοίρ' '87	Φ.Σ. λ.μοίρ' '87	Φ.Σ. φ.μοίρ' '87	Φ.Σ. λ.μοίρ' '87	Y	X

ΑΠΟΣΠΑΣΜΑ ΑΠΟ ΤΟΝ ΧΑΡΤΗ ΟΡΙΣΤΙΚΗΣ ΔΙΑΝΟΜΗΣ ΤΟΥ 1929
ΤΟΥ ΥΠ. ΓΕΩΡΓΙΑΣ ΤΟΥ ΑΓΡΟΚΤΗΜΑΤΟΣ ΓΕΡΑΚΑΡΕΙΟΥ 1:5000

ΑΠΟΣΠΑΣΜΑ ΑΠΟ ΤΟΝ ΧΑΡΤΗ ΣΥΜΠΛΗΡΩΜΑΤΙΚΗΣ ΔΙΑΝΟΜΗΣ ΤΟΥ 1981
ΤΟΥ ΥΠ. ΓΕΩΡΓΙΑΣ ΤΟΥ ΑΓΡΟΚΤΗΜΑΤΟΣ ΔΙΒΟΥΝΟΥ 1:5000

ΕΛΛΗΝΙΚΗ ΔΗΜΟΚΡΑΤΙΑ
ΠΕΡΙΦΕΡΕΙΑ ΚΕΝΤΡΙΚΗΣ ΜΑΚΕΔΟΝΙΑΣ-ΔΗΜΟΣ ΚΙΛΚΙΣ
ΔΗΜΟΤΙΚΗ ΕΠΙΧΕΙΡΗΣΗ ΥΔΡΕΥΣΗΣ ΑΠΟΧΕΤΕΥΣΗΣ ΚΙΛΚΙΣ
(Δ.Ε.Υ.Α.Κ.)

ΕΡΓΟ ΧΑΡΑΚΤΗΡΕΜΟΣ ΕΚΤΑΣΗΣ ΜΕ ΣΤΟΙΧΕΙΑ Α1 ΕΩΣ Α22 ΚΑΙ ΕΜΒΑΔΟ ΕΥΠ. ΓΕΩΡΓΙΑΣ=2228,50 τ.μ.-Ε(ΕΓΣΑ)=2227,41 τ.μ.

ΘΕΣΗ : ΑΓΡΟΚΤΗΜΑΤΑ ΓΕΡΑΚΑΡΕΙΟΥ ΚΑΙ ΔΙΒΟΥΝΟΥ ΚΙΛΚΙΣ

ΘΕΜΑ :	ΑΡΙΘΜΟΣ ΣΧΕΔΙΟΥ
ΤΟΠΟΓΡΑΦΙΚΟ ΔΙΑΓΡΑΜΜΑ	**Τ-1**
ΚΛΙΜΑΚΑ 1 : 500	ΔΕΚΕΜΒΡΙΟΣ 2014
ΘΕΩΡΗΣΗ ΥΠΗΡΕΣΙΑΣ	ΥΠΟΓΡΑΦΗ-ΣΦΡΑΓΙΔΑ
ΣΥΝΤΑΞΑΝΤΑΣ	ΑΣλΑΝΙΔΗΣ ΧΡΗΣΤΟΣ ΑΓΡΟΝΟΜΟΣ & ΤΟΠΟΓΡΑΦΟΣ ΜΗΧΑΝΙΚΟΣ Α.Μ. ΤΕΕ 71387
ΘΕΩΡΗΘΗΚΕ	