ΤΟΠΟΓΡΑΦΙΚΗ ΑΠΟΤΥΠΩΣΗ ΓΙΑ ΤΗΝ ΕΚΔΟΣΗ ΠΡΑΞΗΣ ΧΑΡΑΚΤΗΡΙΣΜΟΥ ΠΕΡΙΟΧΗΣ ΕΡΓΟΥ ΦΡΑΓΜΑΤΟΣ ΤΡΙΑΝΤΑΦΥΛΛΙΑΣ
ΣΥΝΤΕΤΑΓΜΕΝΕΣ ΕΓΣΑ '87
ΚΛΙΜΑΚΑ 1/2500

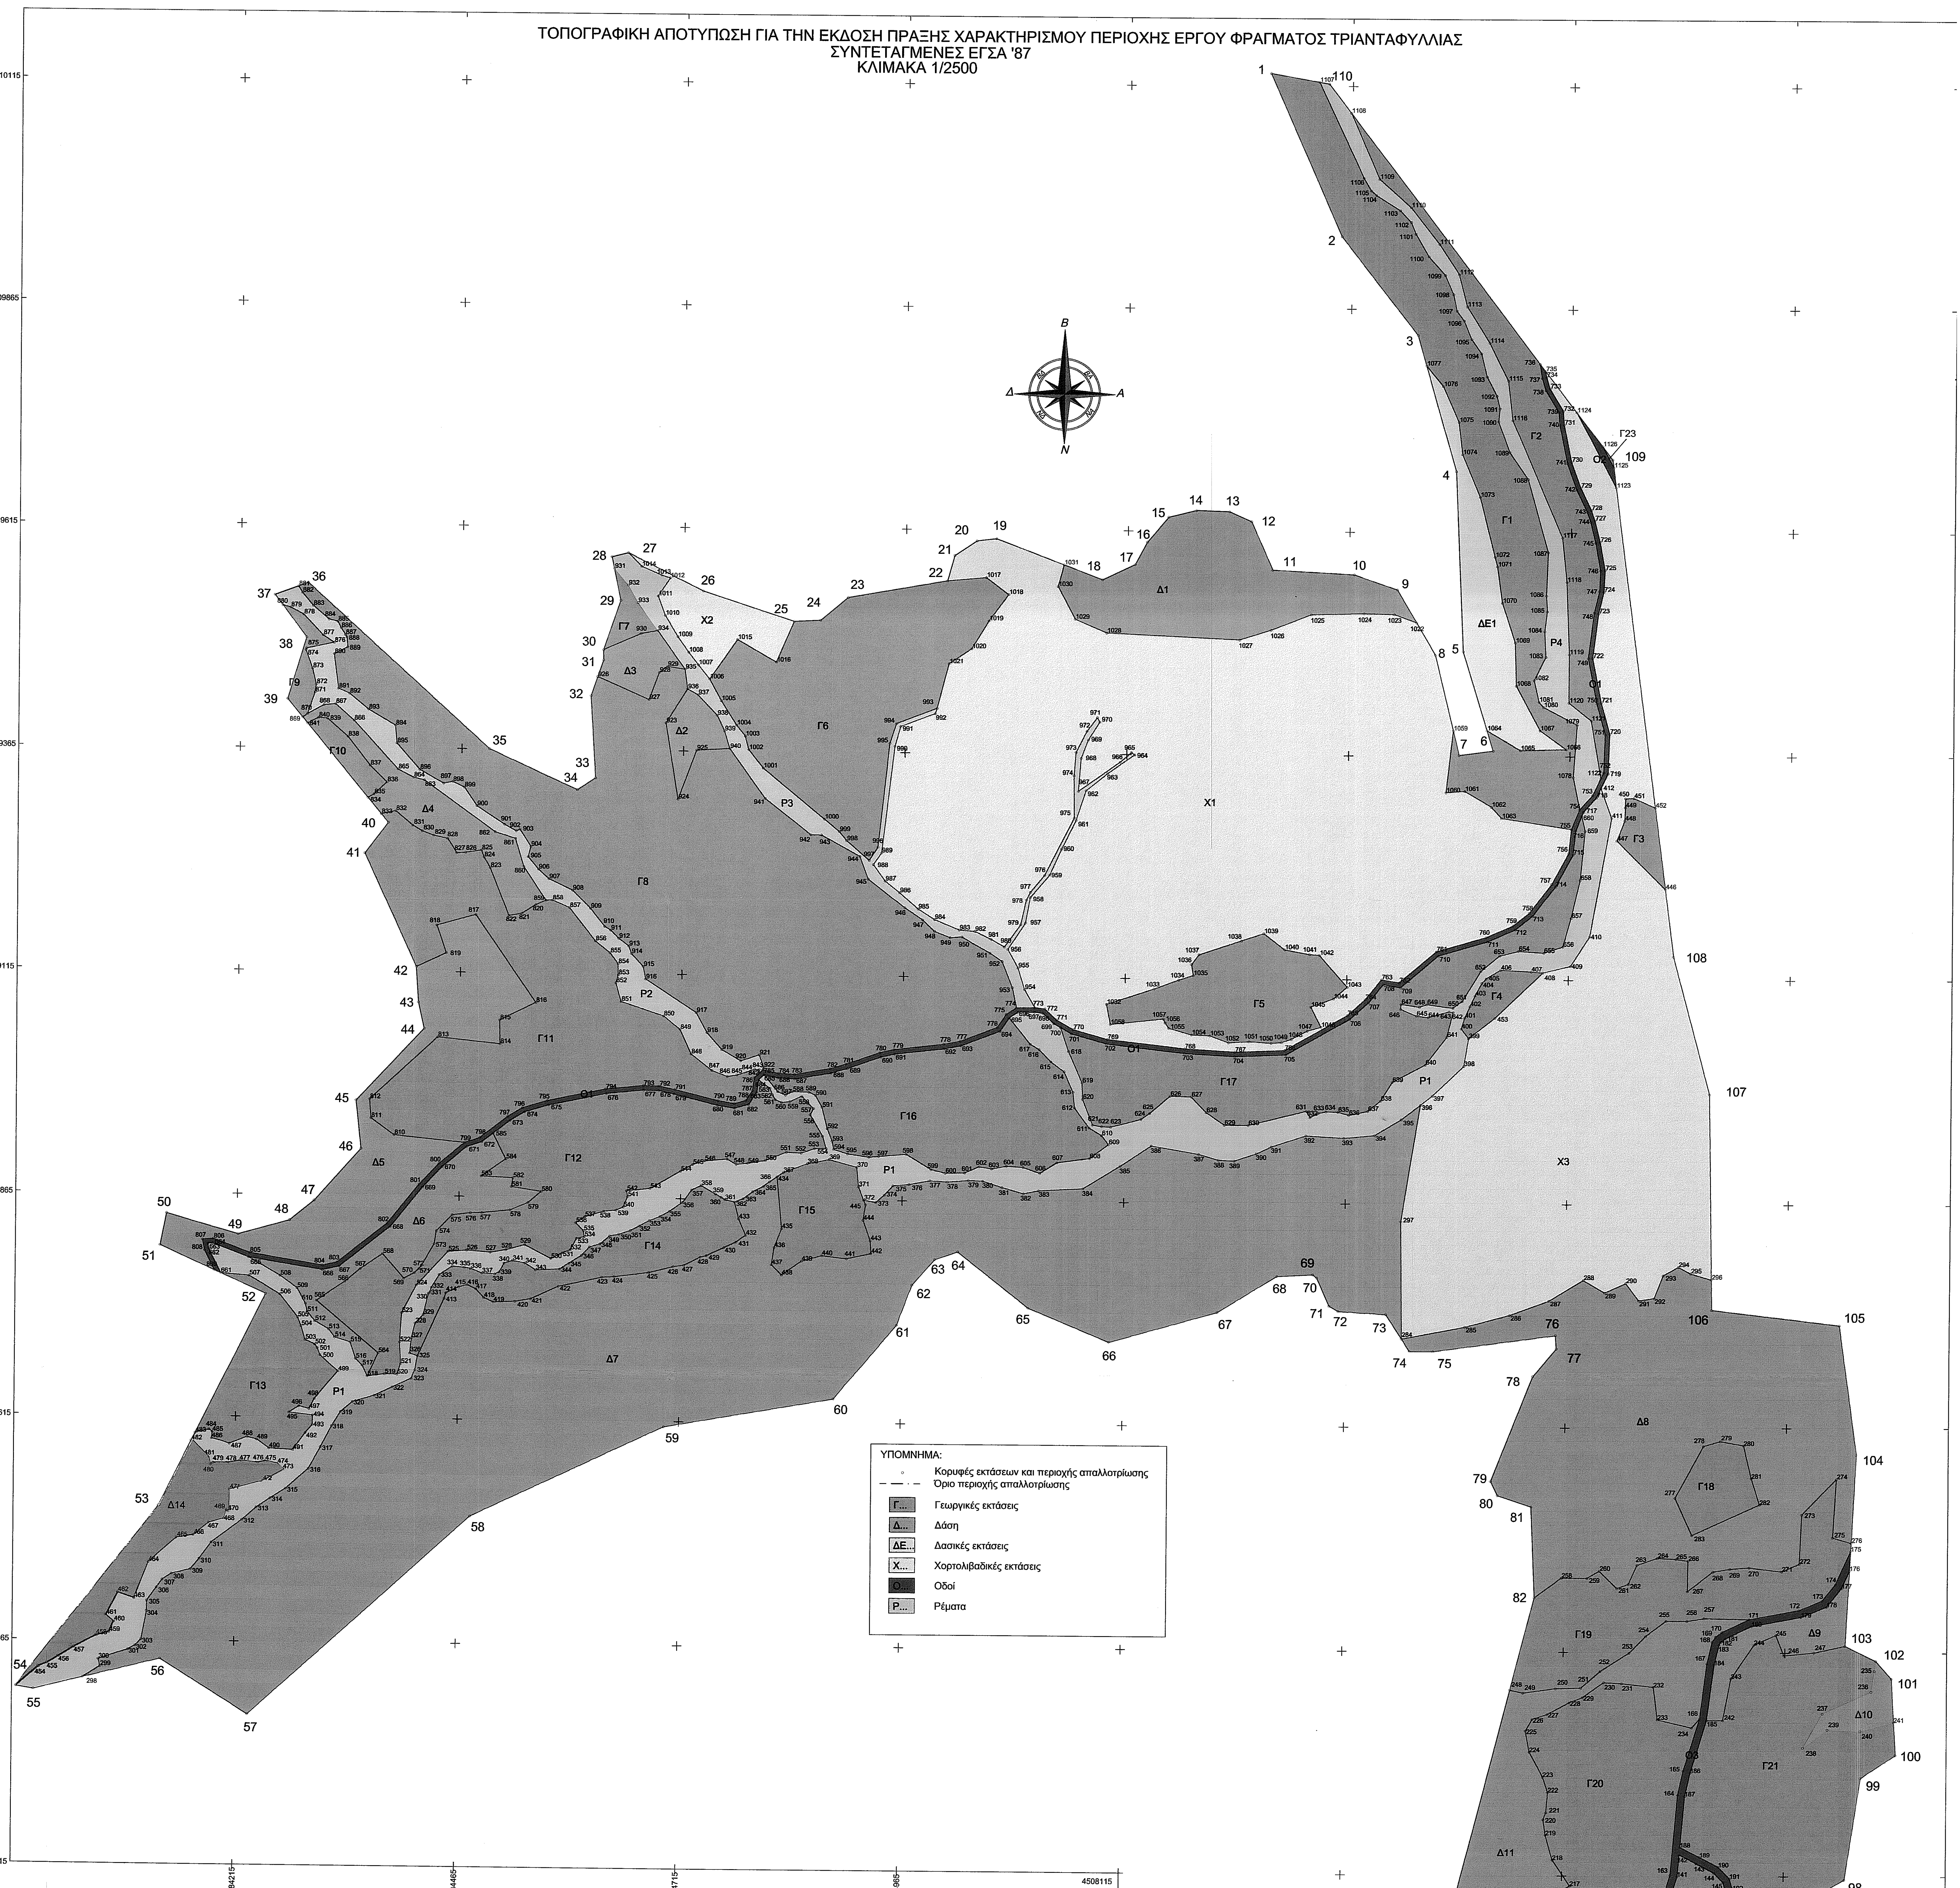

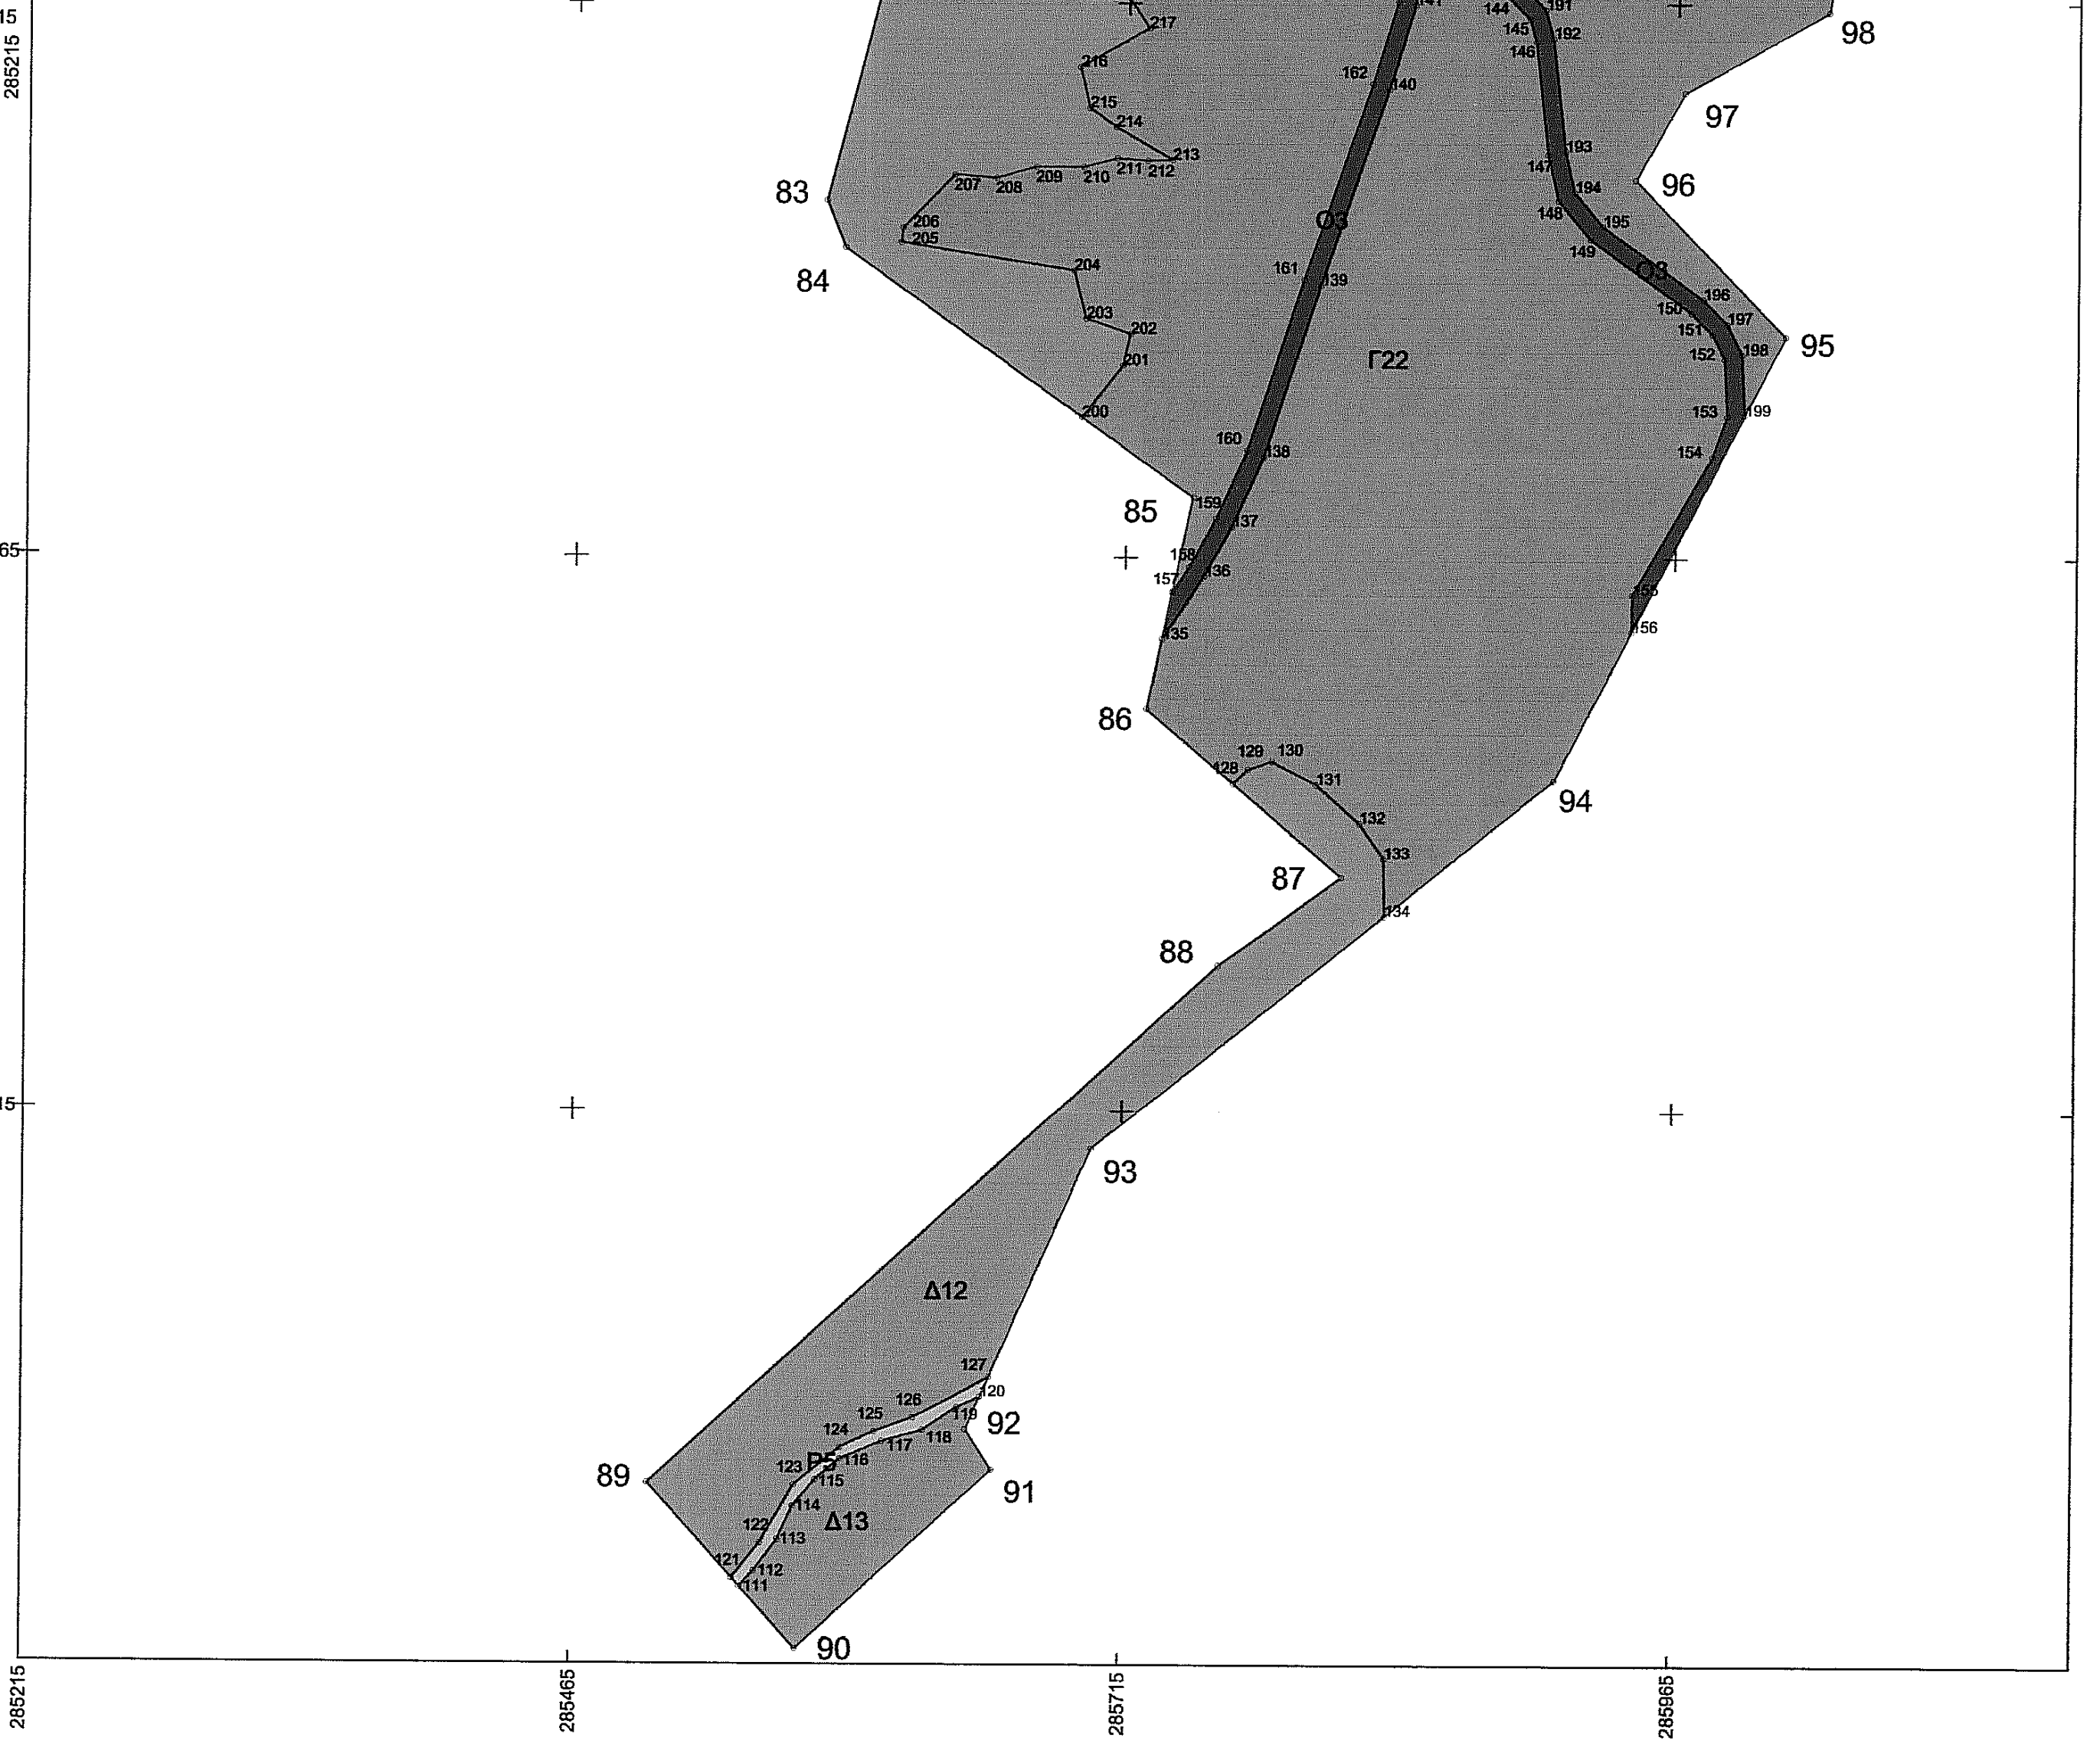
Β
Δ
Α
Ν
Γ1
Γ2
Γ3
Γ4
Γ5
Γ6
Γ7
Γ8
Γ9
Γ10
Γ11
Γ12
Γ13
Γ14
Γ15
Γ16
Γ17
Γ18
Γ19
Γ20
Γ21
Γ22
Γ23
Δ1
Δ2
Δ3
Δ4
Δ5
Δ6
Δ7
Δ8
Δ9
Δ10
Δ11
Δ12
Δ13
Δ14
ΔΕ1
Χ1
Χ2
Χ3
Ρ1
Ρ2
Ρ3
Ρ4
Ο1
4510115
4509865
4509615
4509365
4509115
4508865
4508615
4508365
4508115
4507865
4507615
284215
284465
284715
284965
285215
285465
285715
285965

ΥΠΟΜΝΗΜΑ:

○	Κορυφές εκτάσεων και περιοχής απαλλοτρίωσης
— — · —	Όριο περιοχής απαλλοτρίωσης
Γ...	Γεωργικές εκτάσεις
Δ...	Δάση
ΔΕ...	Δασικές εκτάσεις
Χ...	Χορτολιβαδικές εκτάσεις
Ο...	Οδοί
Ρ...	Ρέματα

ΑΠΟΣΠΑΣΜΑ ΑΠΟ ΧΑΡΤΗ ΓΥΣ ΚΛ:1/5.000
ΦΥΛΛΑ 3272.7, 3272.8, 3282.1
ΠΕΡΙΟΧΗ ΕΡΓΟΥ

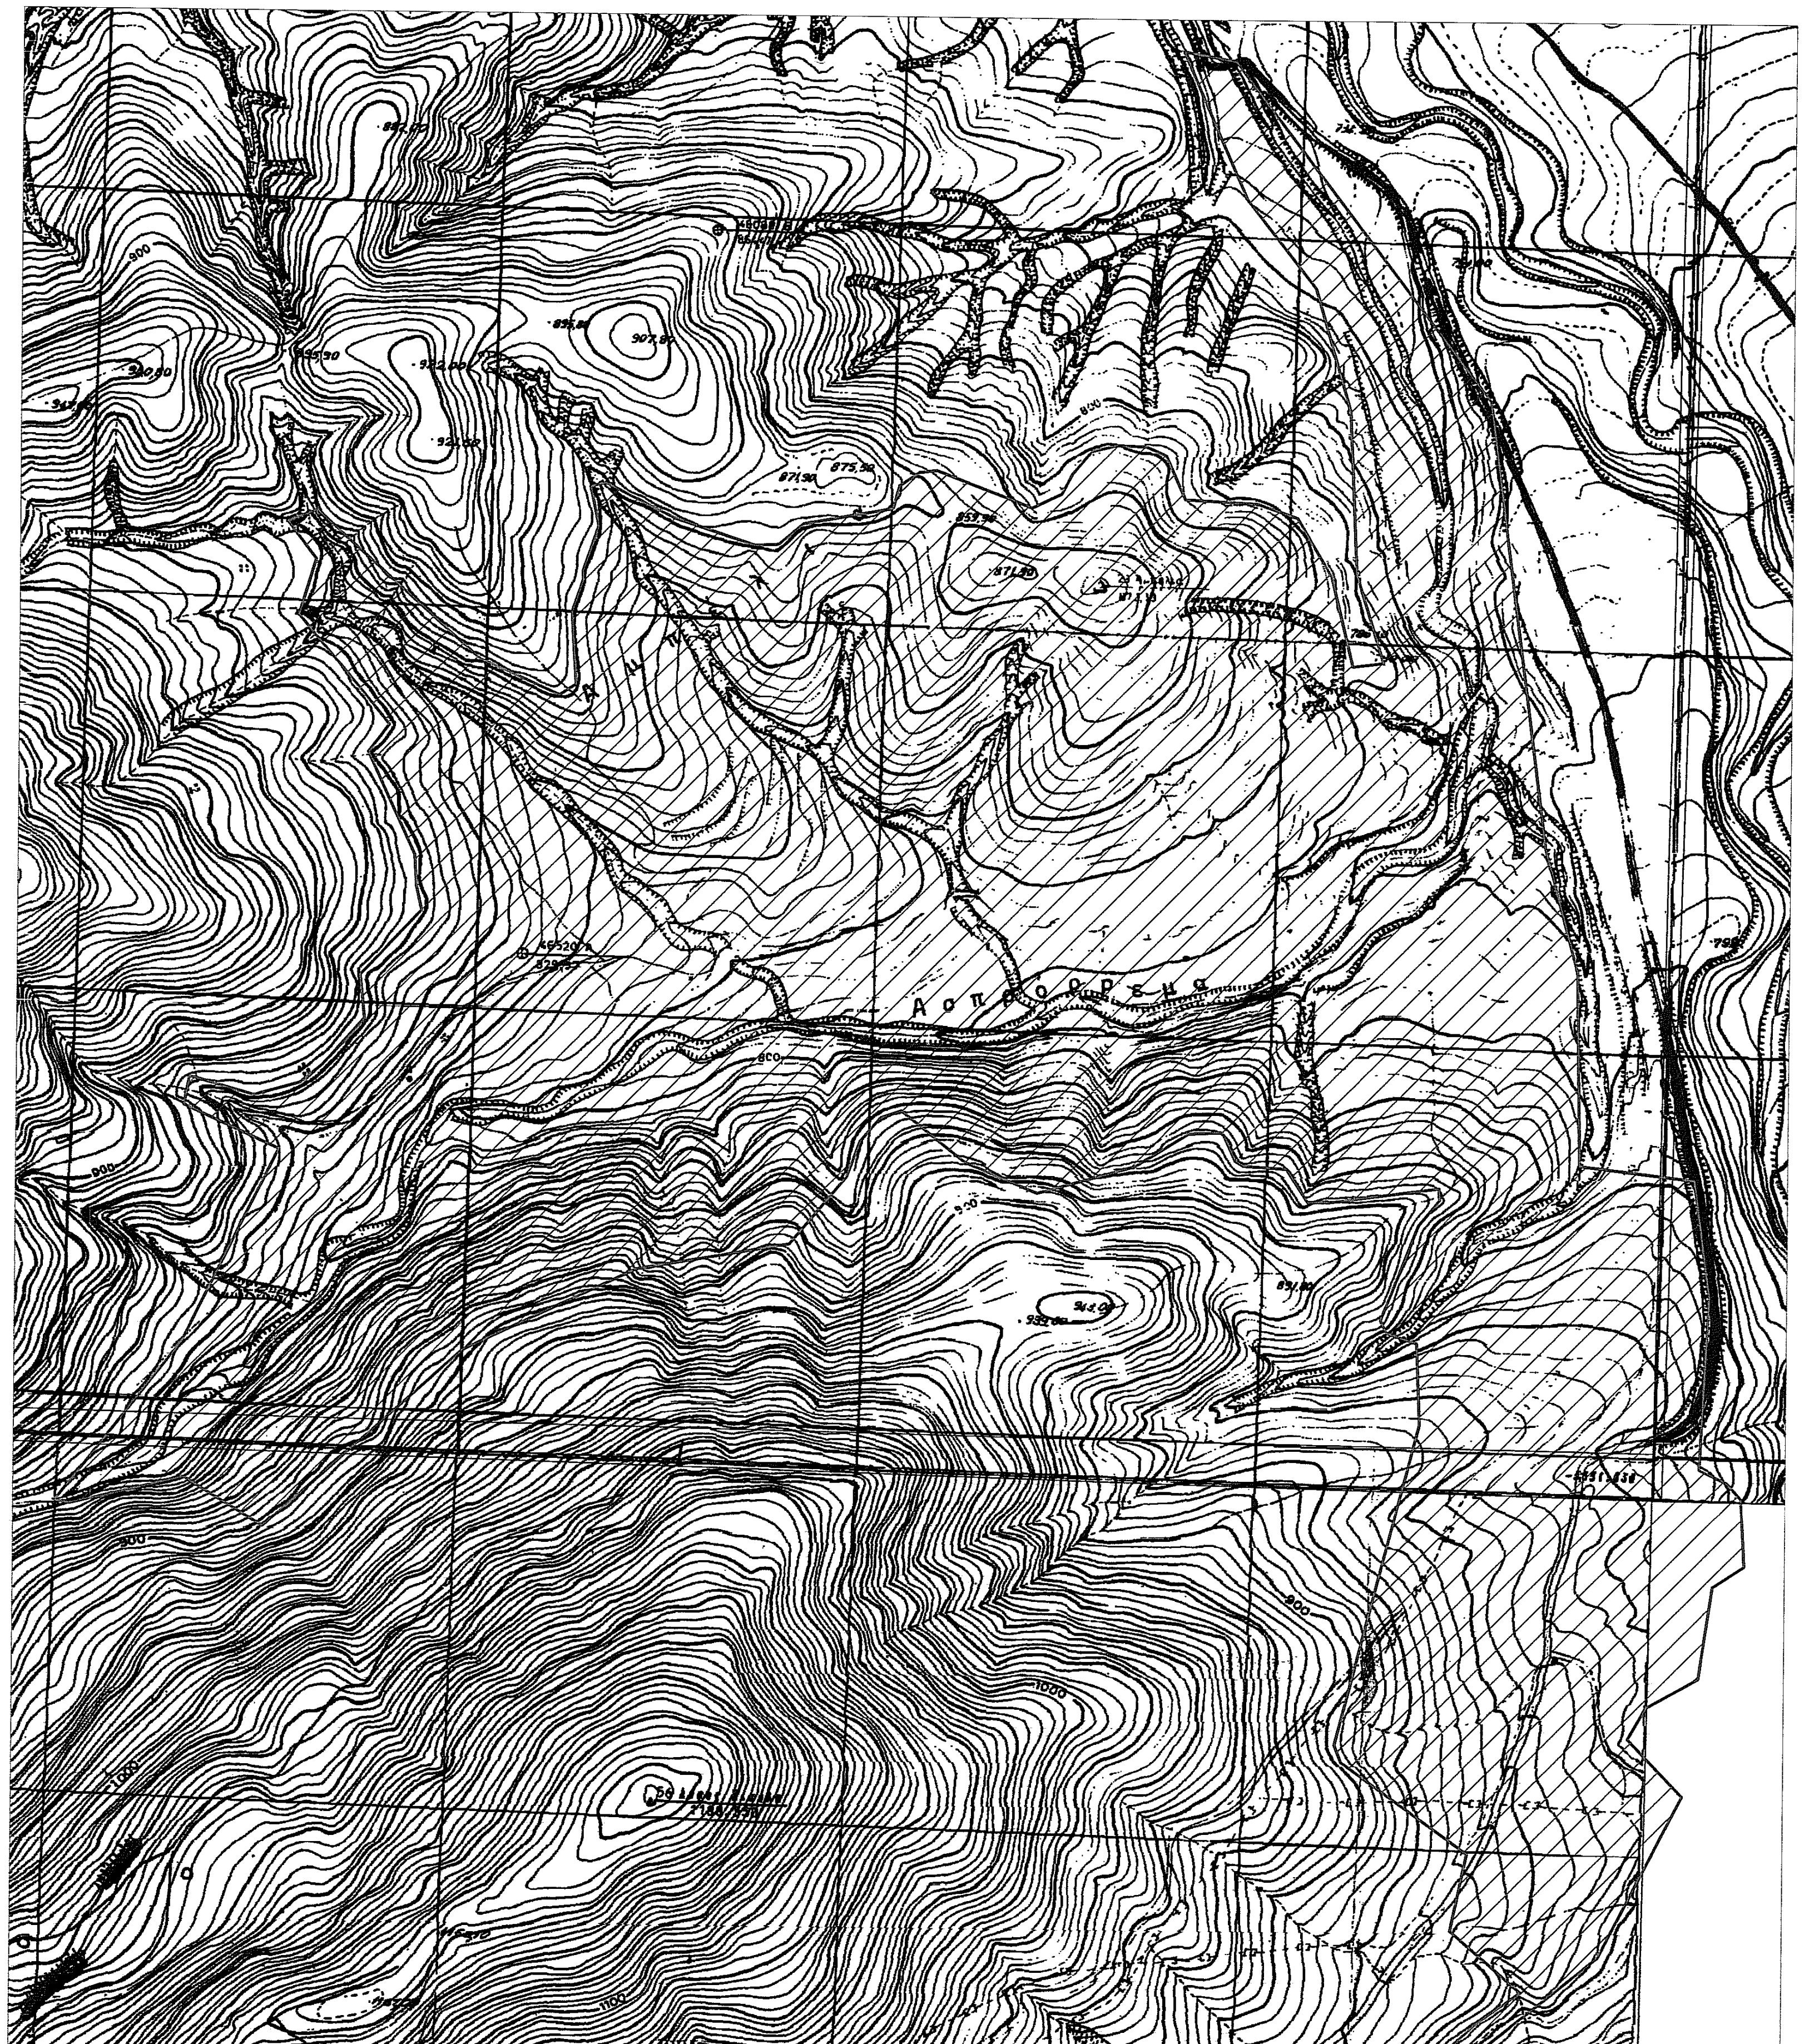

ΑΠΟΣΠΑΣΜΑ ΑΠΟ ΧΑΡΤΗ ΓΥΣ ΚΛ:1/50.000
ΦΥΛΛΟ ΚΑΣΤΟΡΙΑ
ΠΕΡΙΟΧΗ ΕΡΓΟΥ

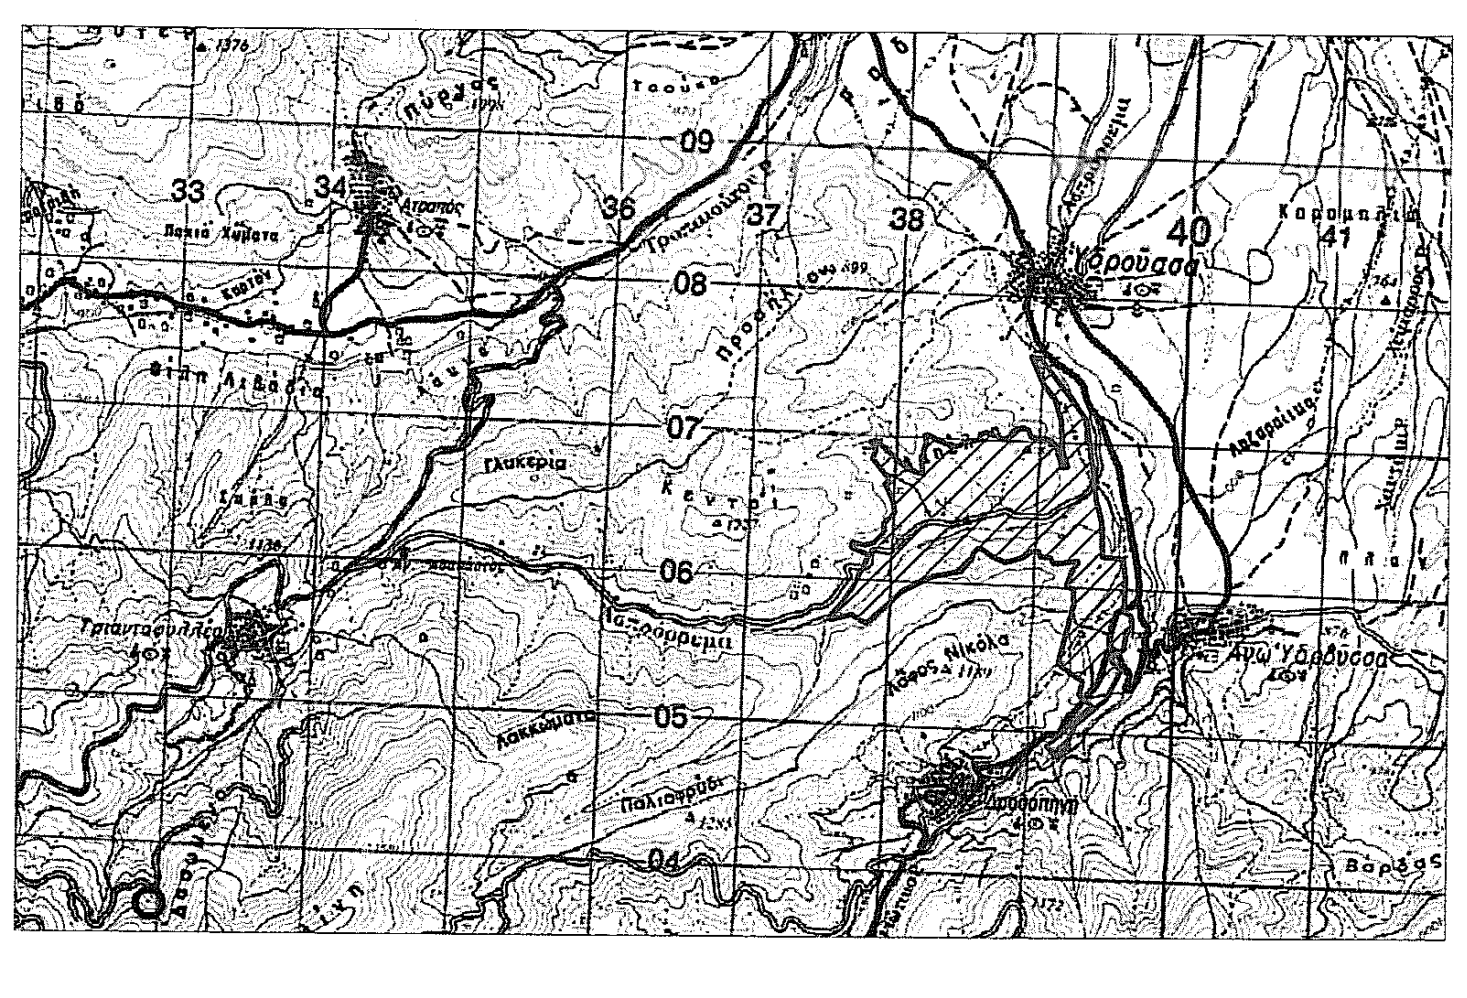
33
34
Ατραπός
36
37
38
Υδρούσα
40
41
09
08
07
06
Γλυκέρια
Τριανταφυλλιά
Άνω Υδρούσα

ΣΥΝΟΛΙΚΟΣ ΠΙΝΑΚΑΣ ΕΚΤΑΣΕΩΝ ΤΗΣ ΠΕΡΙΟΧΗΣ ΑΠΑΛΛΟΤΡΙΩΣΗΣ ΤΟΥ ΦΡΑΓΜΑΤΟΣ ΤΡΙΑΝΤΑΦΥΛΛΙΑΣ, Δήμος Φλώρινας, Περιφερειακή Ενότητα Φλώρινας, Περιφέρεια Δυτικής Μακεδονίας και Αποκεντρωμένη Διοίκηση Ηπείρου-Δυτικής Μακεδονίας			
Μορφή	**Έκταση (σε τ.μ.)**	**Ποσοστό (%)**	**Εντός Διοικητικών Ορίων**
Γεωργική Έκταση	723365	39.39	Περιφερειακής Ενότητας Φλώρινας
Δάσος	549450	29.92	
Δασική έκταση	15550	0.85	
Χορτολιβαδική Έκταση	407509	22.19	
Οδοί	21131	1.15	
Ρέματα	119462	6.50	
ΣΥΝΟΛΟ	**1836467**	**100**	

ΥΠΟΣΗΜΕΙΩΣΗ: ΟΙ ΣΥΝΤΕΤΑΓΜΕΝΕΣ ΕΓΣΑ '87 ΤΩΝ ΣΗΜΕΙΩΝ ΕΜΦΑΝΙΖΟΝΤΑΙ ΣΤΟ ΣΥΝΗΜΜΕΝΟ ΤΕΥΧΟΣ ΜΕ ΤΗΝ ΟΝΟΜΑΣΙΑ : ΠΙΝΑΚΕΣ ΤΟΠΟΓΡΑΦΙΚΟΥ ΔΙΑΓΡΑΜΜΑΤΟΣ ΤΗΣ ΠΕΡΙΟΧΗΣ ΤΟΥ ΦΡΑΓΜΑΤΟΣ ΤΡΙΑΝΤΑΦΥΛΛΙΑΣ ΚΑΙ ΤΩΝ ΣΥΝΑΦΩΝ ΕΡΓΩΝ

ΕΡΓΟ
ΦΡΑΓΜΑ ΤΡΙΑΝΤΑΦΥΛΛΙΑΣ ΚΑΙ ΣΥΝΑΦΗ ΕΡΓΑ

ΘΕΣΗ
ΚΤΗΜΑΤΙΚΗ ΠΕΡΙΟΧΗ Τ.Κ. ΤΡΙΑΝΤΑΦΥΛΛΙΑΣ, Τ.Κ. ΑΝΩ ΥΔΡΟΥΣΑΣ, Τ.Κ. ΥΔΡΟΥΣΑΣ
ΔΗΜΟΣ ΦΛΩΡΙΝΑΣ, Π.Ε. ΦΛΩΡΙΝΑΣ

ΘΕΜΑ ΣΧΕΔΙΟΥ
ΤΟΠΟΓΡΑΦΙΚΟ ΔΙΑΓΡΑΜΜΑ

ΑΡΙΘΜΟΣ ΣΧΕΔΙΟΥ

ΚΛΙΜΑΚΑ
1:2500

ΧΡΟΝΟΣ ΜΕΛΕΤΗΣ : ΙΑΝΟΥΑΡΙΟΣ 2015

ΥΠΟΓΡΑΦΗ

ΚΑΛΛΙΟΠΗ Α. ΔΡΙΤΣΑ
ΑΓΡ. ΤΟΠΟΓΡΑΦΟΣ ΜΗΧΑΝΙΚΟΣ
ΠΑΝΕΠΙΣΤΗΜΙΟΥ ΣΟΦΙΑΣ
ΑΡ. ΜΗΤΡΩΟΥ Τ.Ε.Ε. 100444
ΜΙΚΡΑΣ ΑΣΙΑΣ 8 ΤΗΛ. 23210 22188
Τ.Κ. 62124 - ΣΕΡΡΕΣ
ΑΦΜ 129274427 - Α' ΔΟΥ ΣΕΡΡΩΝ

ΘΕΩΡΗΣΗ

ΘΕΩΡΗΘΗΚΕ
Ανήκει στο αριθ. 3292/243
έγγραφό μας 23/01/2015
ΠΑΝ. ΠΑΠΑΪΩΑΝΝΟΥ
ΔΑΣΟΛΟΓΟΣ