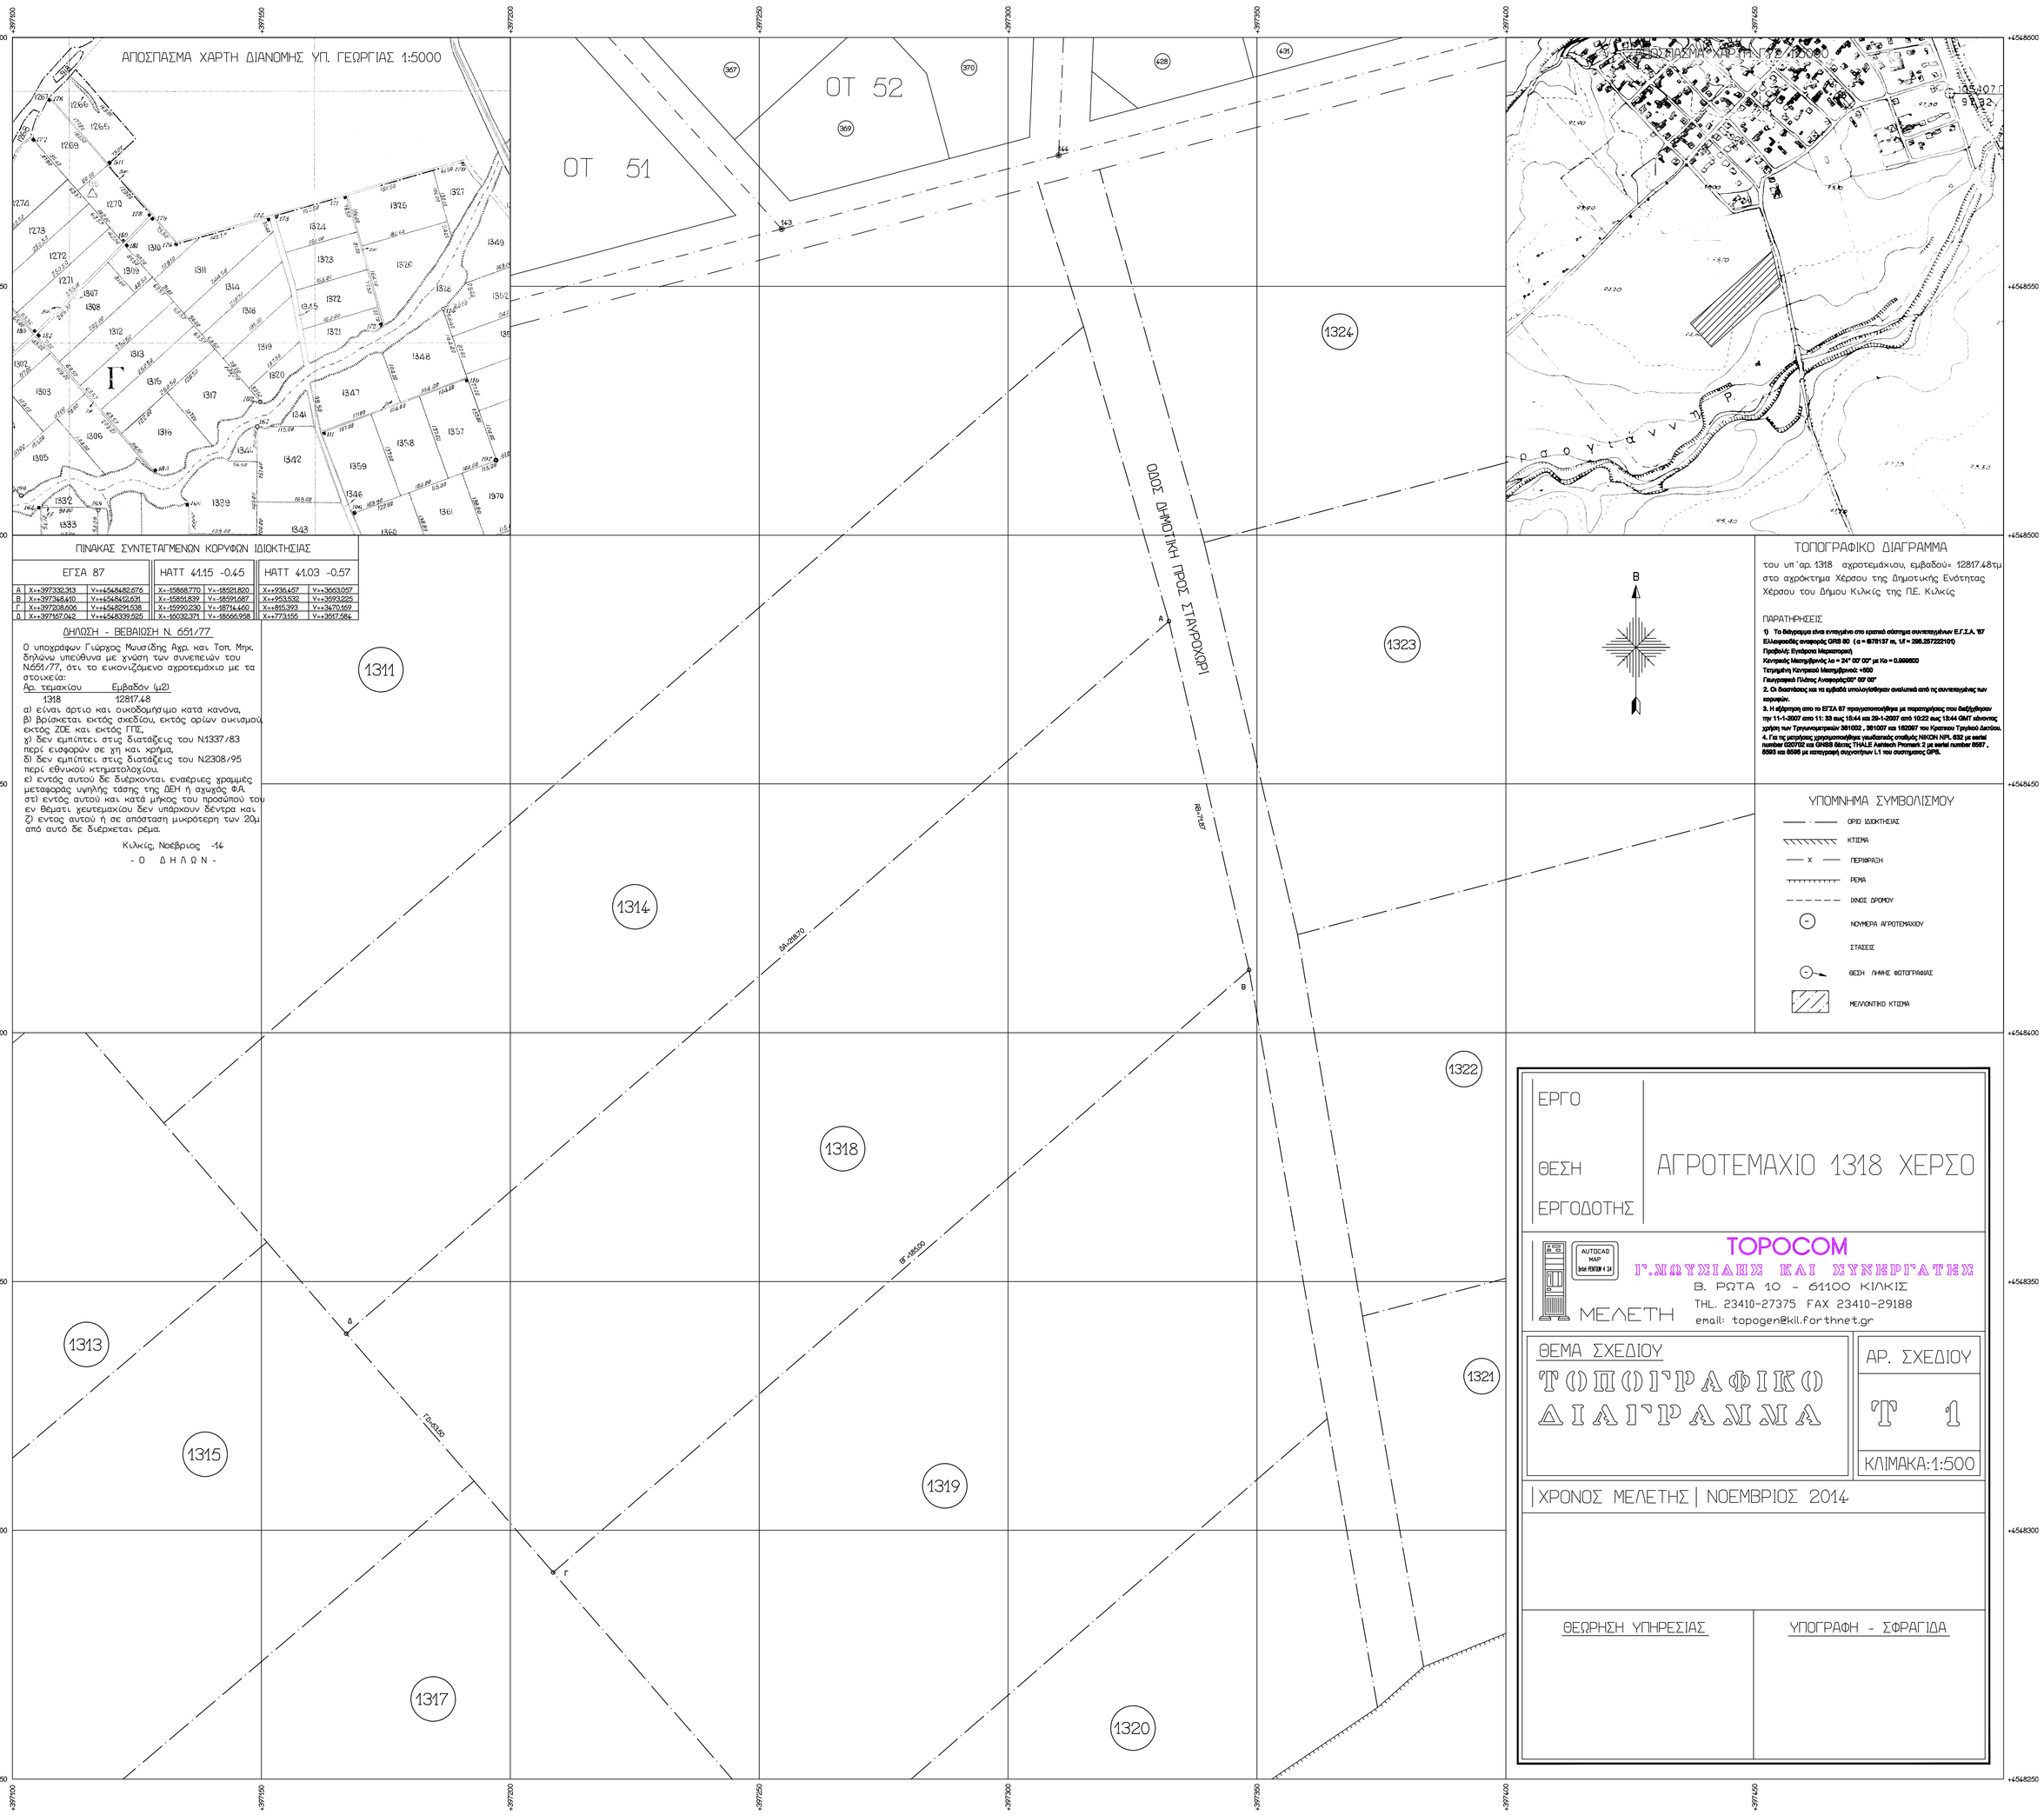

ΠΙΝΑΚΑΣ ΣΥΝΤΕΤΑΓΜΕΝΩΝ ΚΟΡΥΦΩΝ ΙΩΙΟΚΤΗΣΙΑΣ

	ΕΓΣΑ 87		ΗΑΤΤ 41.15 -0.45		ΗΑΤΤ 41.03 -0.57	
Α	Χ=397332.913	Υ=4548482.676	Χ=-15868.770	Υ=-18591.820	Χ=+936.457	Υ=+3663.057
Β	Χ=397368.410	Υ=4548412.631	Χ=-15851.839	Υ=-18591.687	Χ=+953.532	Υ=+3593.225
Γ	Χ=397308.006	Υ=4548291.538	Χ=-15990.230	Υ=-18714.460	Χ=+815.393	Υ=+3470.169
Δ	Χ=397357.042	Υ=4548339.525	Χ=-16032.371	Υ=-18666.958	Χ=+773.155	Υ=+3517.584

ΔΗΛΩΣΗ - ΒΕΒΑΙΩΣΗ Ν. 651/77

Ο υποχράφων Γιώργος Μυουίδης Αχρ. και Τοπ. Μηχ. δηλώνω υπεύθυνα με χνώση των συνεπειών του Ν.651/77, ότι το εικονιζόμενο αχροτεμάχιο με τα στοιχεία:

Αρ. τεμαχίου Εμβαδόν (μ2)

1318 12817.48

α) είναι άρτιο και οικοδομήσιμο κατά κανόνα,
β) βρίσκεται εκτός σχεδίου, εκτός ορίων οικισμού, εκτός ΖΟΕ και εκτός ΓΠΣ,
χ) δεν εμπίπτει στις διατάξεις του Ν.1337/83 περί ειφορών σε χη και χρήμα,
δ) δεν εμπίπτει στις διατάξεις του Ν2308/95 περί εθνικού κτηματολογίου,
ε) εντός αυτού δε διέρχονται εναέριες χραμμές μεταφοράς υψηλής τάσης της ΔΕΗ ή σχωχής ΦΑ,
στ) εντός αυτού και κατά μήκος του προσώπού του εν θέματι χευτεμαχίου δεν υπάρχουν δέντρα και,
ζ) εντός αυτού ή σε απόσταση μικρότερη των 20μ από αυτό δε διέρχεται ρέμα.

Κιλκίς, Νοέβριος -14

- Ο Δ Η Λ Ω Ν -

ΤΟΠΟΓΡΑΦΙΚΟ ΔΙΑΓΡΑΜΜΑ

του υπ΄αρ. 1318 αχροτεμάχιου, εμβαδού= 12817.48τμ στο αχρόκτημα Χέρσου της Δημοτικής Ενότητας Χέρσου του Δήμου Κιλκίς της ΠΕ. Κιλκίς

ΠΑΡΑΤΗΡΗΣΕΙΣ

1) Το διάγραμμα είνα ενταγμένο στο κρατικό σύστημα συντεταγμένων Ε.Γ.Σ.Α. '87 Ελλληνικής ανωφερής GRS 80 (a = 6378137 m, 1/f = 298.257222101)
Προβολές: Εγκάρσια Μερκατορική
Κεντρικός Μεσημβρινός λο = 24° 00' 00' με Κο = 0.999600
Τεταγμένη Κεντρικού Μεσημβρινού: +500
Γεωγρφικά Πλάτος Αναφοράς:00° 00' 00'
2. Οι διαστάσεις και τα εμβαδά υπολογίθηκαν αναλυτικά από τις συντεταγμένες των κορυφών.
3. Η εξάρτηση από το ΕΓΣΑ 87 πραγματοποιήθηκε με παρατηρήσεις που διεξήχθησαν την 11-1-2007 από 11: 33 ως 15:44 και 29-1-2007 από 10:22 ως 13:44 GMT χάνοντας χρήση των Τριγωνομετρικών 381002 , 391007 και 182007 του Κράτους Τριγών.Δικτύου.
4. Για τις μετρήσεις χρησιμοποιήθηκε υποδοκτός σταθμός HRCN NPL 632 με serial number 030792 και GNSS δίσκος THALES Ashtech Promark 2 με serial number 8687 , 8683 και 8686 με ακτεραιοφή ακριβείας 1.1 του συστήματος GPS.

ΥΠΟΜΝΗΜΑ ΣΥΜΒΟΛΙΣΜΟΥ

- ΟΡΙΟ ΙΩΟΚΤΗΣΙΑΣ
- ΚΤΙΣΜΑ
- ΠΕΡΙΦΡΑΞΗ
- ΡΕΜΑ
- ΔΙΝΟΣ ΔΡΟΜΟΥ
- ΝΟΥΜΕΡΑ ΑΓΡΟΤΕΜΑΧΙΟΥ
- ΣΤΑΣΕΙΣ
- ΘΕΣΗ ΛΗΨΗΣ ΦΩΤΟΓΡΑΦΙΑΣ
- ΜΕΛΛΟΝΤΙΚΟ ΚΤΙΣΜΑ

ΕΡΓΟ	
ΘΕΣΗ	ΑΓΡΟΤΕΜΑΧΙΟ 1318 ΧΕΡΣΟ
ΕΡΓΟΔΟΤΗΣ	

TOPOCOM
Γ.ΜΟΥΣΙΔΗΣ ΚΑΙ ΣΥΝΕΡΓΑΤΕΣ
Β. ΡΩΤΑ 10 - 61100 ΚΙΛΚΙΣ
ΤΗΛ. 23410-27375 FAX 23410-29188
email: topogen@kil.forthnet.gr
ΜΕΛΕΤΗ

ΘΕΜΑ ΣΧΕΔΙΟΥ	ΑΡ. ΣΧΕΔΙΟΥ
ΤΟΠΟΓΡΑΦΙΚΟ ΔΙΑΓΡΑΜΜΑ	Τ 1
	ΚΛΙΜΑΚΑ:1:500

ΧΡΟΝΟΣ ΜΕΛΕΤΗΣ | ΝΟΕΜΒΡΙΟΣ 2014

ΘΕΩΡΗΣΗ ΥΠΗΡΕΣΙΑΣ	ΥΠΟΓΡΑΦΗ - ΣΦΡΑΓΙΔΑ