B1	X=687292.6660 Y=4167262.5554
B2	X=687284.9000 Y=4167263.5300
B3	X=687278.7303 Y=4167263.4598
B4	X=687269.0490 Y=4167260.8210
B5	X=687271.0132 Y=4167256.8997
B6	X=687263.5603 Y=4167251.8037
B7	X=687251.5138 Y=4167252.1895
B8	X=687245.9449 Y=4167249.7565
B9	X=687248.1445 Y=4167245.4219
B10	X=687253.3858 Y=4167240.1328
B11	X=687255.6990 Y=4167236.7147
B12	X=687255.0522 Y=4167233.3500
B13	X=687256.3423 Y=4167228.7656
B14	X=687261.8579 Y=4167223.0148
B15	X=687256.8819 Y=4167217.0366
B16	X=687248.8354 Y=4167217.3915
B17	X=687240.2317 Y=4167213.1420
B18	X=687230.1429 Y=4167215.9404

Γ1	X=687268.5764 Y=4167231.5895
Γ2	X=687266.5210 Y=4167227.4734
Γ3	X=687263.1485 Y=4167232.3106
Γ4	X=687260.4223 Y=4167235.1938
Γ5	X=687271.1208 Y=4167246.7705
Γ6	X=687280.5305 Y=4167245.6963
Γ7	X=687289.0227 Y=4167243.3664
Γ8	X=687288.9288 Y=4167238.1260
Γ9	X=687292.7818 Y=4167234.1837
Γ10	X=687292.5983 Y=4167230.8831
Γ11	X=687290.3966 Y=4167228.8660
Γ12	X=687289.0675 Y=4167224.0813
Γ13	X=687287.3309 Y=4167224.0813
Γ14	X=687285.0155 Y=4167227.2630
Γ15	X=687278.6481 Y=4167227.9138
Γ16	X=687277.4879 Y=4167228.9781
Γ17	X=687275.6793 Y=4167229.3170
Γ18	X=687275.3880 Y=4167232.4614
Γ19	X=687272.7463 Y=4167231.0367

ΠΑΝΑΓ. ΤΣΙΜΠΕΡΗΣ
ΔΑΣΟΛΟΓΟΣ

ΤΟΠΟΓΡΑΦΙΚΟ ΔΙΑΓΡΑΜΜΑ
Κλίμακα 1:500

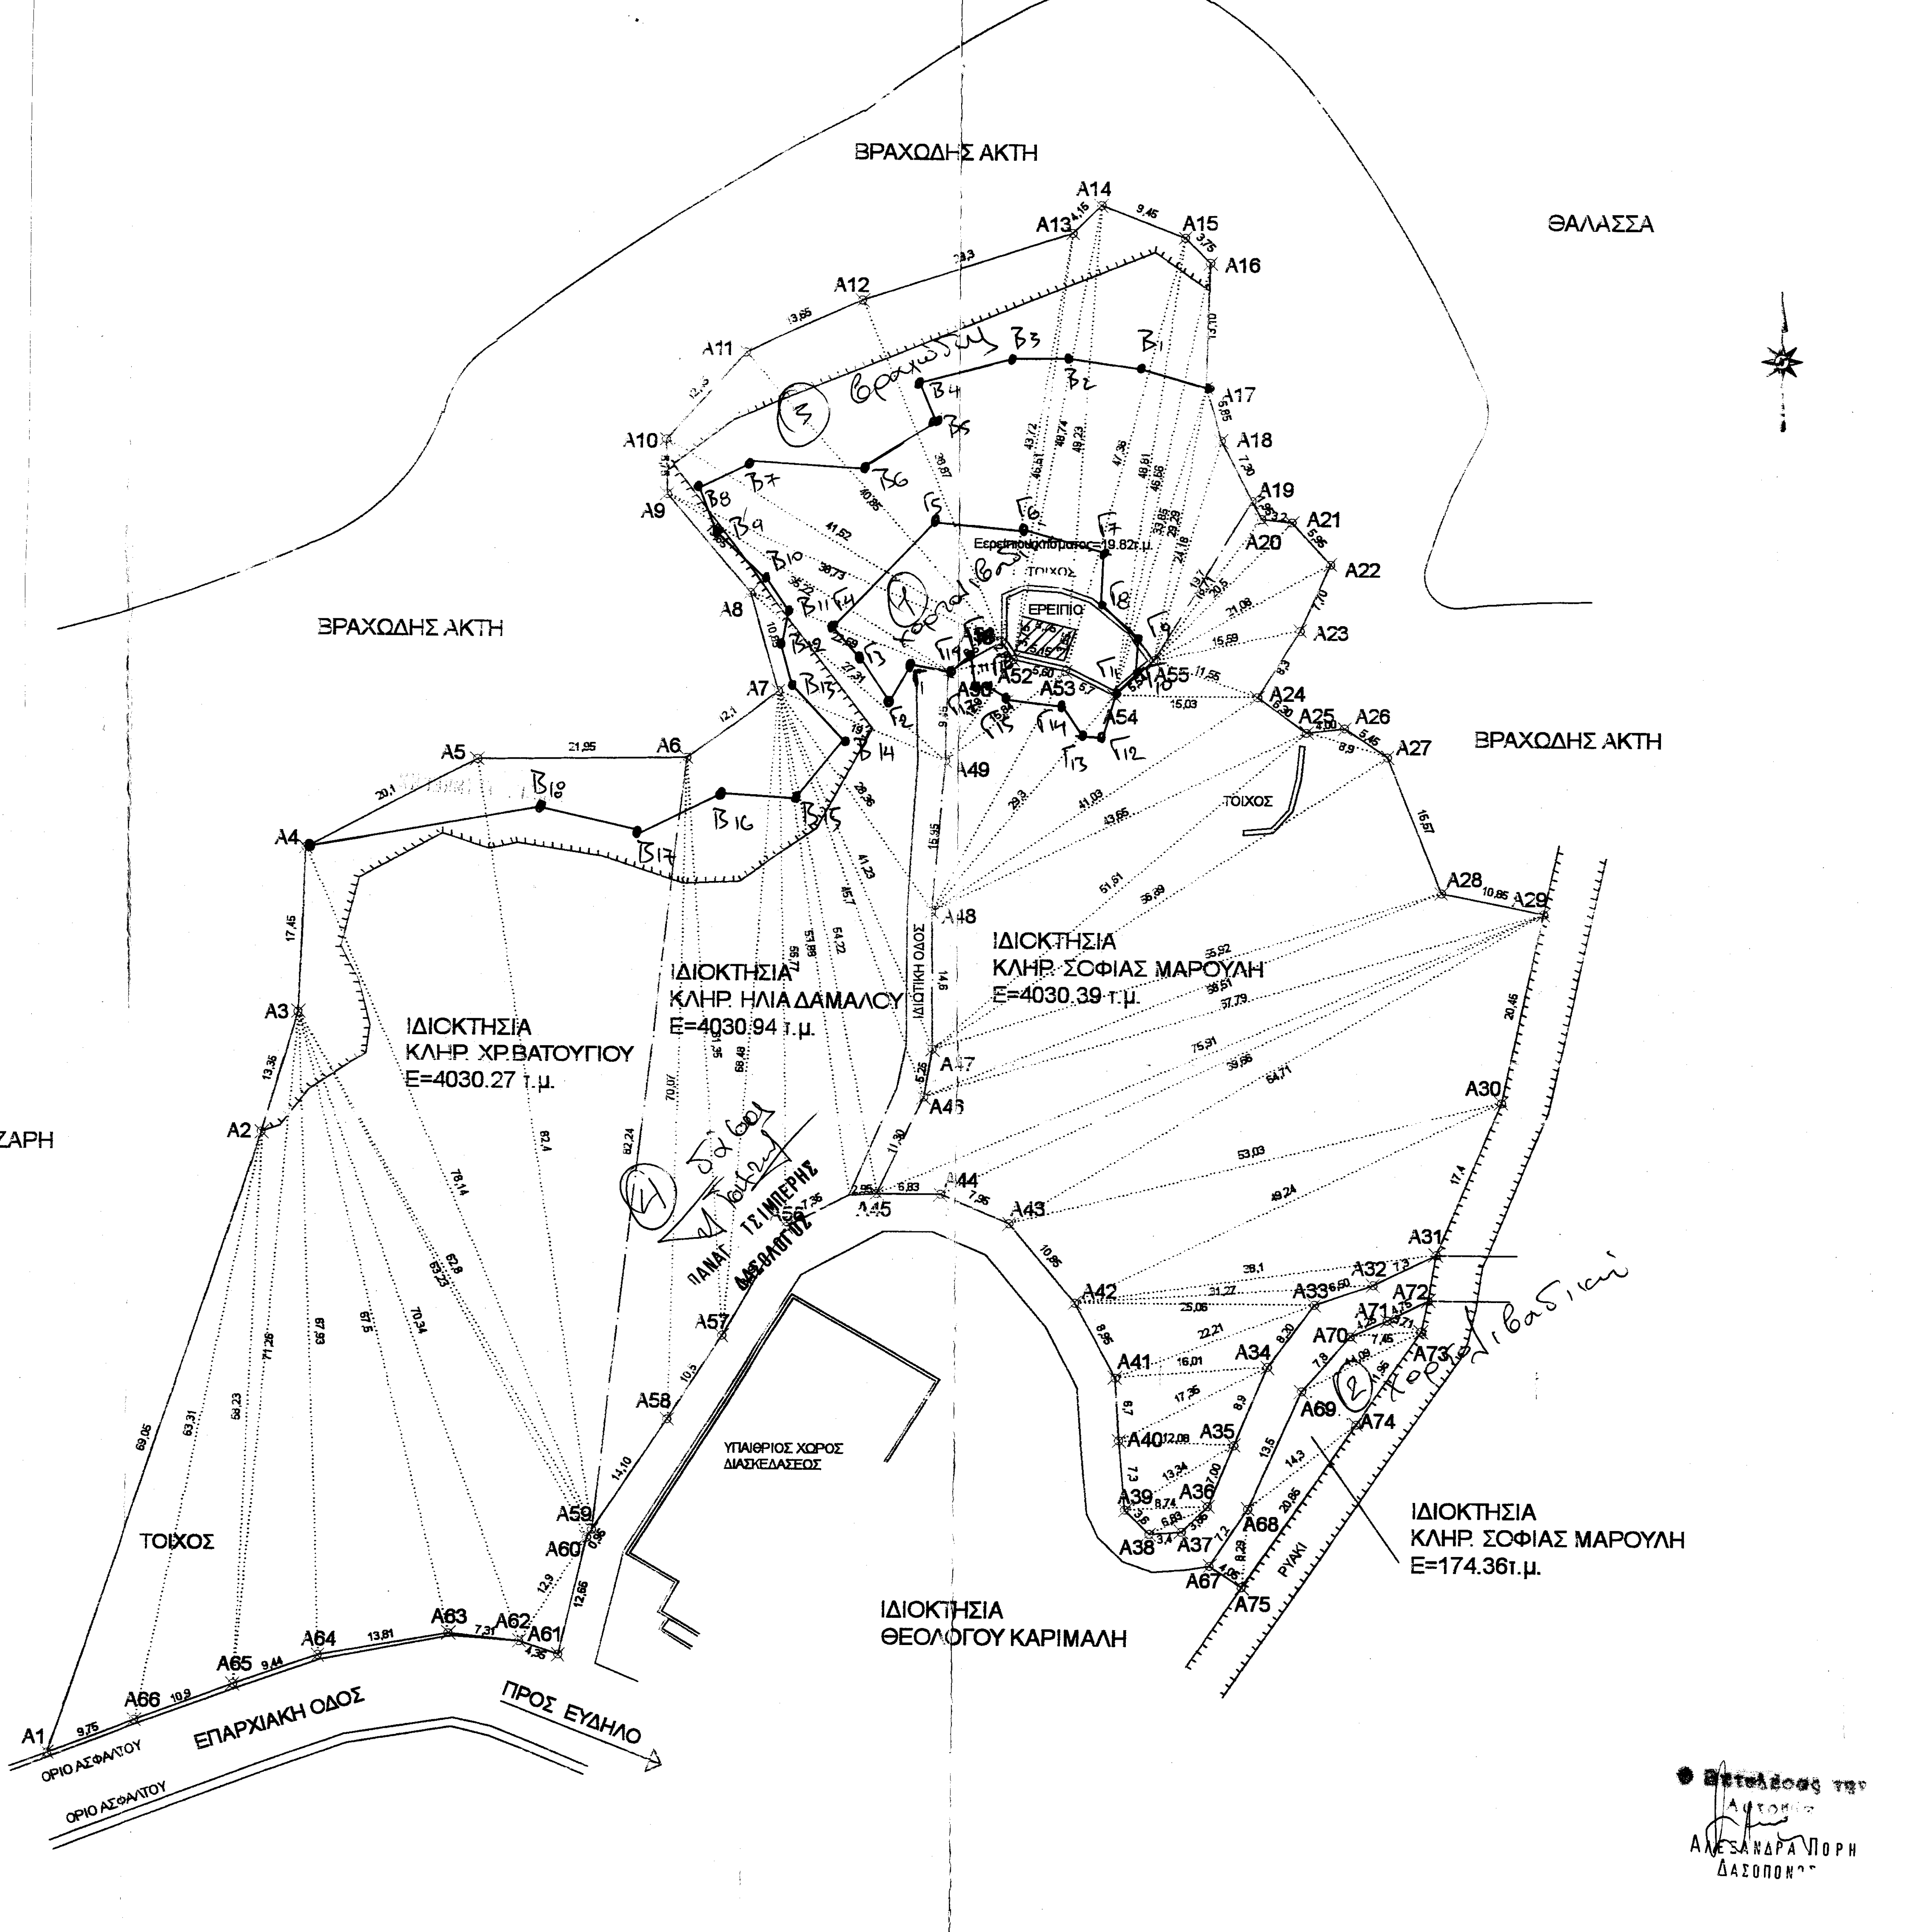
ΘΑΛΑΣΣΑ
ΒΡΑΧΩΔΗΣ ΑΚΤΗ
ΒΡΑΧΩΔΗΣ ΑΚΤΗ
ΒΡΑΧΩΔΗΣ ΑΚΤΗ
ΙΔΙΟΚΤΗΣΙΑ ΚΑΛΛΙΟΠΗΣ Ι. ΜΑΖΑΡΗ
ΙΔΙΟΚΤΗΣΙΑ ΚΛΗΡ. ΧΡ.ΒΑΤΟΥΓΙΟΥ Ε=4030.27 τ.μ.
ΙΔΙΟΚΤΗΣΙΑ ΚΛΗΡ. ΗΛΙΑ ΔΑΜΑΛΟΥ Ε=4030.94 τ.μ.
ΙΔΙΟΚΤΗΣΙΑ ΚΛΗΡ. ΣΟΦΙΑΣ ΜΑΡΟΥΛΗ Ε=4030.39 τ.μ.
ΙΔΙΟΚΤΗΣΙΑ ΚΛΗΡ. ΣΟΦΙΑΣ ΜΑΡΟΥΛΗ Ε=174.36τ.μ.
ΙΔΙΟΚΤΗΣΙΑ ΘΕΟΛΟΓΟΥ ΚΑΡΙΜΑΛΗ
ΙΔΙΩΤΙΚΗ ΟΔΟΣ
ΕΡΕΙΠΙΟ
ΤΟΙΧΟΣ
ΤΟΙΧΟΣ
ΥΠΑΙΘΡΙΟΣ ΧΩΡΟΣ ΔΙΑΣΚΕΔΑΣΕΩΣ
ΡΥΑΚΙ
ΕΠΑΡΧΙΑΚΗ ΟΔΟΣ
ΠΡΟΣ ΕΥΔΗΛΟ
ΟΡΙΟ ΑΣΦΑΛΤΟΥ
ΟΡΙΟ ΑΣΦΑΛΤΟΥ
ΠΑΝΑΓ. ΤΣΙΜΠΕΡΗΣ ΔΑΣΟΛΟΓΟΣ
A1 A2 A3 A4 A5 A6 A7 A8 A9 A10 A11 A12 A13 A14 A15 A16 A17 A18 A19 A20 A21 A22 A23 A24 A25 A26 A27 A28 A29 A30 A31 A32 A33 A34 A35 A36 A37 A38 A39 A40 A41 A42 A43 A44 A45 A47 A48 A49 A52 A53 A54 A55 A57 A58 A59 A60 A61 A62 A63 A64 A65 A66 A67 A68 A69 A70 A71 A72 A73 A74 A75
Β1 Β2 Β3 Β4 Β5 Β6 Β7 Β8 Β9 Β10 Β16 Β17 Β18
Γ1 Γ2 Γ3 Γ4 Γ5 Γ6 Γ7 Γ8 Γ9 Γ11 Γ12 Γ13 Γ14
① ② ③

Βεβαιούται την
ΑΛΕΞΑΝΔΡΑ ΠΟΡΗ
ΔΑΣΟΠΟΝΟΣ

ΑΠΟΣΠΑΣΜΑ ΕΥΡΥΤΕΡΗΣ ΠΕΡΙΟΧΗΣ 1:5000 ΚΑΙ ΘΕΣΗ ΙΔΙΟΚΤΗΣΙΑΣ

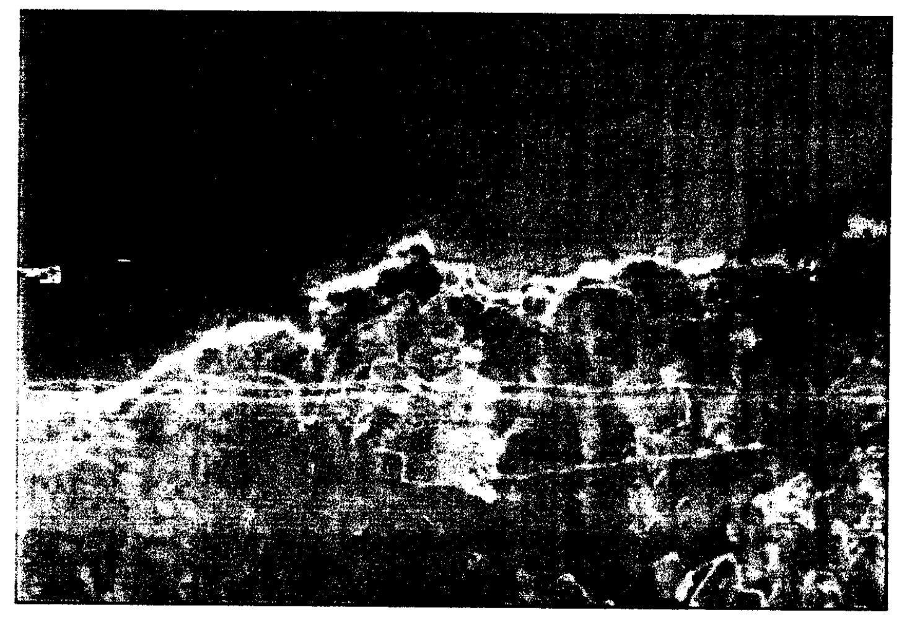

ΣΥΝΤΕΤΑΓΜΕΝΕΣ ΓΕΩΤΕΜΑΧΙΩΝ ΣΕ ΕΓΣΑ '87

A1)X=687179.86 Y=4167115.54
A2)X=687201.50 Y=4167181.11
A3)X=687205.21 Y=4167193.93
A4)X=687205.87 Y=4167211.37
A5)X=687223.60 Y=4167220.83
A6)X=687245.55 Y=4167221.22
A7)X=687255.38 Y=4167228.28
A8)X=687252.21 Y=4167238.66
A9)X=687243.25 Y=4167248.96
A10)X=687243.13 Y=4167254.71
A11)X=687251.51 Y=4167263.92
A12)X=687263.97 Y=4167269.50
A13)X=687286.12 Y=4167276.73
A14)X=687289.05 Y=4167279.66
A15)X=687297.89 Y=4167276.31
A16)X=687300.53 Y=4167273.65
A17)X=687300.14 Y=4167260.55
A18)X=687301.74 Y=4167254.93
A19)X=687305.08 Y=4167248.60
A20)X=687306.06 Y=4167246.75
A21)X=687309.24 Y=4167246.39
A22)X=687313.30 Y=4167242.04
A23)X=687310.15 Y=4167235.02
A24)X=687305.82 Y=4167227.94
A25)X=687310.95 Y=4167224.27
A26)X=687314.92 Y=4167224.71
A27)X= 687319.48 Y=4167221.72
A28)X=687325.23 Y=4167207.38
A29)X=687335.86 Y=4167205.24
A30)X=687331.64 Y=4167185.23
A31)X=687325.04 Y=4167169.13
A32)X=687318.51 Y=4167165.86
A33)X=687312.37 Y=4167163.75
A34)X=687307.54 Y=4167157.13
A35)X=687304.15 Y=4167148.90
A36)X=687301.48 Y=4167142.42
A37)X=687298.71 Y=4167139.75
A38)X=687295.32 Y=4167139.46
A39)X=687292.75 Y=4167141.98
A40)X=687292.08 Y=4167149.25
A41)X=687291.58 Y=4167155.93
A42)X=687287.31 Y=4167163.80
A43)X=687280.27 Y=4167172.05
A44)X=687272.92 Y=4167175.10
A45)X=687266.17 Y=4167175.14
A46)X=687271.03 Y=4167185.34
A47)X=687271.92 Y=4167190.51
A48)X=687271.73 Y=4167205.11
A49)X=687273.04 Y=4167221.01
A50)X=687273.21 Y=4167230.45
A51)X=687278.89 Y=4167233.61
A52)X=687280.20 Y=4167231.73
A53)X=687285.68 Y=4167230.55
A54)X=687290.79 Y=4167228.02
A55)X=687294.91 Y=4167231.73
A56)X=687256.73 Y=4167171.53
A57)X=687249.88 Y=4187160.02
A58)X=687244.25 Y=4167151.16
A59)X=687236.41 Y=4167139.43
A60)X=687235.89 Y=4167138.64
A61)X=687233.11 Y=4167126.30
A62)X=687229.00 Y=4167127.73
A63)X=687221.64 Y=4167128.49
A64)X=687208.05 Y=4167126.06
A65)X=687199.14 Y=4167122.93
A66)X=687188.95 Y=4167119.06
A67)X=687301.73 Y=4167136.19
A68)X=687305.68 Y=4167142.21
A69)X=687311.07 Y=4167154.59
A70)X=687316.17 Y=4167180.49
A71)X=687320.07 Y=4167162.17
A72)X=687324.32 Y=4167164.30
A73)X=687323.60 Y=4167161.03
A74)X=687316.81 Y=4167151.19
A75)X=687305.10 Y=4167133.94

ΔΗΛΩΣΗ ΜΗΧΑΝΙΚΟΥ (Ν.651/77)

Δηλώνω σύμφωνα με το Νόμο για τα γεωτεμάχια με στοιχεία
"Α1,Α2,Α3,...,Α6,Α59,Α60,Α61,Α62,.....,Α66,Α1" και εμβαδόν 4030,27 τ.μ.
"Α6,Α7,Α8,...,Α18,Α19,Α55,Α54,Α53,.....,Α46,Α45,Α56,Α57,Α58,Α59,Α6" και εμβαδόν 4030.94 τ.μ.
"Α19,Α20,Α21,...,Α44,Α45,Α46,.....,Α54,Α55,Α19" και εμβαδόν 4030,39τ.μ.
που βρίσκεται στην περιοχή "ΚΑΒΟ-ΚΑΝΤΙΡΜΑ"(ΚΑΛΑΜΟΡΙΔΑ ΑΥΛΑΚΙΟΥ) του ΕΥΔΗΛΟΥ ΙΚΑΡΙΑΣ ότι :
α) είναι άρτια και οικοδομήσιμα κατά κανόνα ως προς εμβαδόν και τις διαστάσεις σύμφωνα με τις πολεοδομικές διατάξεις που ισχύουν σήμερα και
β) βρίσκονται εκτός σχεδίου
Το γεωτεμάχιο "Α67,Α68,.....,Α75,Α67" με εμβαδόν 174.36τ.μ. είναι μη άρτιο και μη οικοδομήσιμο.

Ο ΜΗΧΑΝΙΚΟΣ

ΙΩΑΝΝΗΣ Χ. ΠΑΛΑΙΟΚΑΣΤΡΙΤΗΣ
ΔΙΠΛΩΜΑΤΟΥΧΟΣ ΠΟΛΙΤΙΚΟΣ ΜΗΧΑΝΙΚΟΣ
ΑΡΙΘΜΟΣ ΜΗΤΡΩΟΥ Τ.Ε.Ε. 110045
ΝΕΑΠΟΛΕΩΣ 4 – ΒΑΘΥ ΣΑΜΟΥ
ΤΗΛ. & ΦΑΧ : 22730 23652
Α.Φ.Μ: 107587003 Δ.Ο.Υ ΣΑΜΟΥ

ΔΗΛΩΣΗ ΙΔΙΟΚΤΗΤΗ (Ν.4030/2011)

Οι κάτωθι υπογεγραμμένοι κληρονόμοι Βατούγια δηλώνουμε ότι:
α)τα όρια των γεωτεμαχίων που βρίσκονται στην περιοχή "ΚΑΒΟ-ΚΑΝΤΙΡΜΑ" (ΚΑΛΑΜΟΡΙΔΑ ΑΥΛΑΚΙΟΥ) ΕΥΔΗΛΟΥ ΙΚΑΡΙΑΣ υποδείχθησαν από εμάς και
β)ευθύνομαστε για την ακρίβεια των δηλουμένων ορίων των γεωτεμαχίων

Ο ΔΗΛΩΝ

ΠΑΡΑΤΗΡΗΣΕΙΣ

1.Το διάγραμμα είναι ενταγμένο στο κρατικό σύστημα συντεταγμένων ΕΓΣΑ '87.
2.Οι διαστάσεις και τα εμβαδά υπολογίστηκαν αναλυτικά από τις συντεταγμένες των κορυφών.
3.Η εξάρτηση από το ΕΓΣΑ '87 πραγματοποιήθηκε με σύστημα GPS .

ΟΡΟΙ ΔΟΜΗΣΗΣ

ΠΕΡΙΟΧΩΝ ΕΚΤΟΣ ΣΧΕΔΙΟΥ ΦΕΚ 270Δ'/1985 όπως ισχύει

Αρτιότητα κατά κανόνα Ε=4000τ.μ.
Συντελεστής Δόμησης Σ.Δ.=0,20
Μέγιστο ύψος κτίσματος: 7,50 μ.
Μέγιστο ύψος στέγης: 1,20μ.
Κάλυψη: 10%

Samos Housing - Τεχνικό Γραφείο
Γιάννη Παλαιοκαστρίτη
http://www.samoshousing.com

ΕΡΓΟΔΟΤΗΣ	ΚΛΗΡΟΝΟΜΟΙ ΒΑΤΟΥΓΙΑ
ΕΡΓΟ	ΤΟΠΟΓΡΑΦΙΚΟ ΔΙΑΓΡΑΜΜΑ
ΘΕΣΗ	ΚΑΒΟ-ΚΑΝΤΙΡΜΑ (ΚΑΛΑΜΟΡΙΔΑ ΑΥΛΑΚΙΟΥ) ΕΥΔΗΛΟΥ ΙΚΑΡΙΑΣ
ΜΕΛΕΤΗΤΗΣ	ΙΩΑΝΝΗΣ Χ. ΠΑΛΑΙΟΚΑΣΤΡΙΤΗΣ ΠΟΛΙΤΙΚΟΣ ΜΗΧΑΝΙΚΟΣ
ΘΕΜΑ ΣΧΕΔΙΟΥ	ΤΟΠΟΓΡΑΦΙΚΟ ΔΙΑΓΡΑΜΜΑ T1 ΚΛΙΜΑΚΑ 1/500

ΘΕΩΡΗΘΗΚΕ
και συνοδεύει το υπ' αρ.: 3668
έγγραφό μας. Η Υπηρεσία μας δεν φέρει
ευθύνη στα τυχόν εκν/κηση
ή διεκδίκηση από τρίτους.
Σάμος 19-1-2015
Η ΠΡΟΪΣΤΑΜΕΝΗ ΤΗΣ Δ/ΝΣΗΣ
Α. ΚΙΝΙΑΖΟΠΟΥΛΟΥ
ΔΑΣΟΛΟΓΟΣ

ΧΡΟΝΟΣ ΜΕΛΕΤΗΣ ΝΟΕΜΒΡΙΟΣ 2013

ΣΦΡΑΓΙΔΑ - ΥΠΟΓΡΑΦΗ

ΙΩΑΝΝΗΣ Χ. ΠΑΛΑΙΟΚΑΣΤΡΙΤΗΣ
ΔΙΠΛΩΜΑΤΟΥΧΟΣ ΠΟΛΙΤΙΚΟΣ ΜΗΧΑΝΙΚΟΣ
ΑΡΙΘΜΟΣ ΜΗΤΡΩΟΥ Τ.Ε.Ε. 110045
ΝΕΑΠΟΛΕΩΣ 4 – ΒΑΘΥ ΣΑΜΟΥ
ΤΗΛ. & FAX : 22730 23652
Α.Φ.Μ: 107587003 Δ.Ο.Υ ΣΑΜΟΥ