ΘΕΩΡΕΙΤΑΙ
και βεβαιώνεται ότι το παρόν
σχεδίμα ανήκει στα αριθμ.
7814/2F1162πε/12-01-15 έγγραφά μας.
Βόλος 12-01-2015
Ο Δασάρχης Βόλου
Δημήτριος Νικόλαος
Δρ. Δασολόγος

Εγινε Ελεγχος
Βόλος 19/12/2014
ΕΥΘΥΜΙΟΣ ΝΕΤΣΙΚΑΣ
ΔΑΣΟΛΟΓΟΣ

ΔΗΛΩΣΗ Ν. 4178/2013

Το εν λόγω ακίνητο φέρει μοναδικό αριθμό ακινήτου .....

Το σχέδιο αυτό θα υποβληθεί ηλεκτρονικά στο πληροφοριακό σύστημα του Ν. 4178/2013 μόλις ενεργοποιηθεί η δυνατότητα αυτή.

Ο συντάξας τη βεβαίωση του άρθρου 3 του Ν. 4178/2013

α/α	Χ	Ψ
Α	429527.98	4359037.63
Β	429528.23	4359043.42
Γ	429524.67	4359049.20
Δ	429514.60	4359053.49
Ε	429515.33	4359058.80
Ζ	429514.93	4359062.74
Η	429517.35	4359067.42
Θ	429520.61	4359072.70
Ι	429515.02	4359077.49
Κ	429511.85	4359080.75
Λ	429518.73	4359084.09
Μ	429531.25	4359090.72
Ν	429539.60	4359097.16
Ξ	429546.10	4359084.51
Ο	429551.19	4359080.17
Π	429560.81	4359085.38
Ρ	429565.69	4359092.54
Σ	429573.10	4359098.17
Τ	429575.06	4359100.01
Υ	429582.67	4359108.73
Φ	429590.95	4359112.82
Χ	429597.45	4359108.89
Ψ	429594.18	4359089.17
Ω	429592.35	4359077.68

α/α	Χ	Ψ
α	429592.33	4359069.19
β	429602.16	4359065.61
γ	429593.96	4359057.13
δ	429598.17	4359052.05
ε	429597.25	4359042.69
ζ	429597.20	4359029.34
η	429587.26	4359033.33
θ	429576.32	4359033.09
ι	429573.50	4359033.03
κ	429563.32	4359037.14
λ	429554.78	4359037.02
μ	429547.88	4359038.80
ν	429541.69	4359036.91
ξ	429538.87	4359037.37

α/α	Χ	Ψ
ο	429598.52	4359061.85
π	429587.33	4359069.93
ρ	429596.20	4359109.65

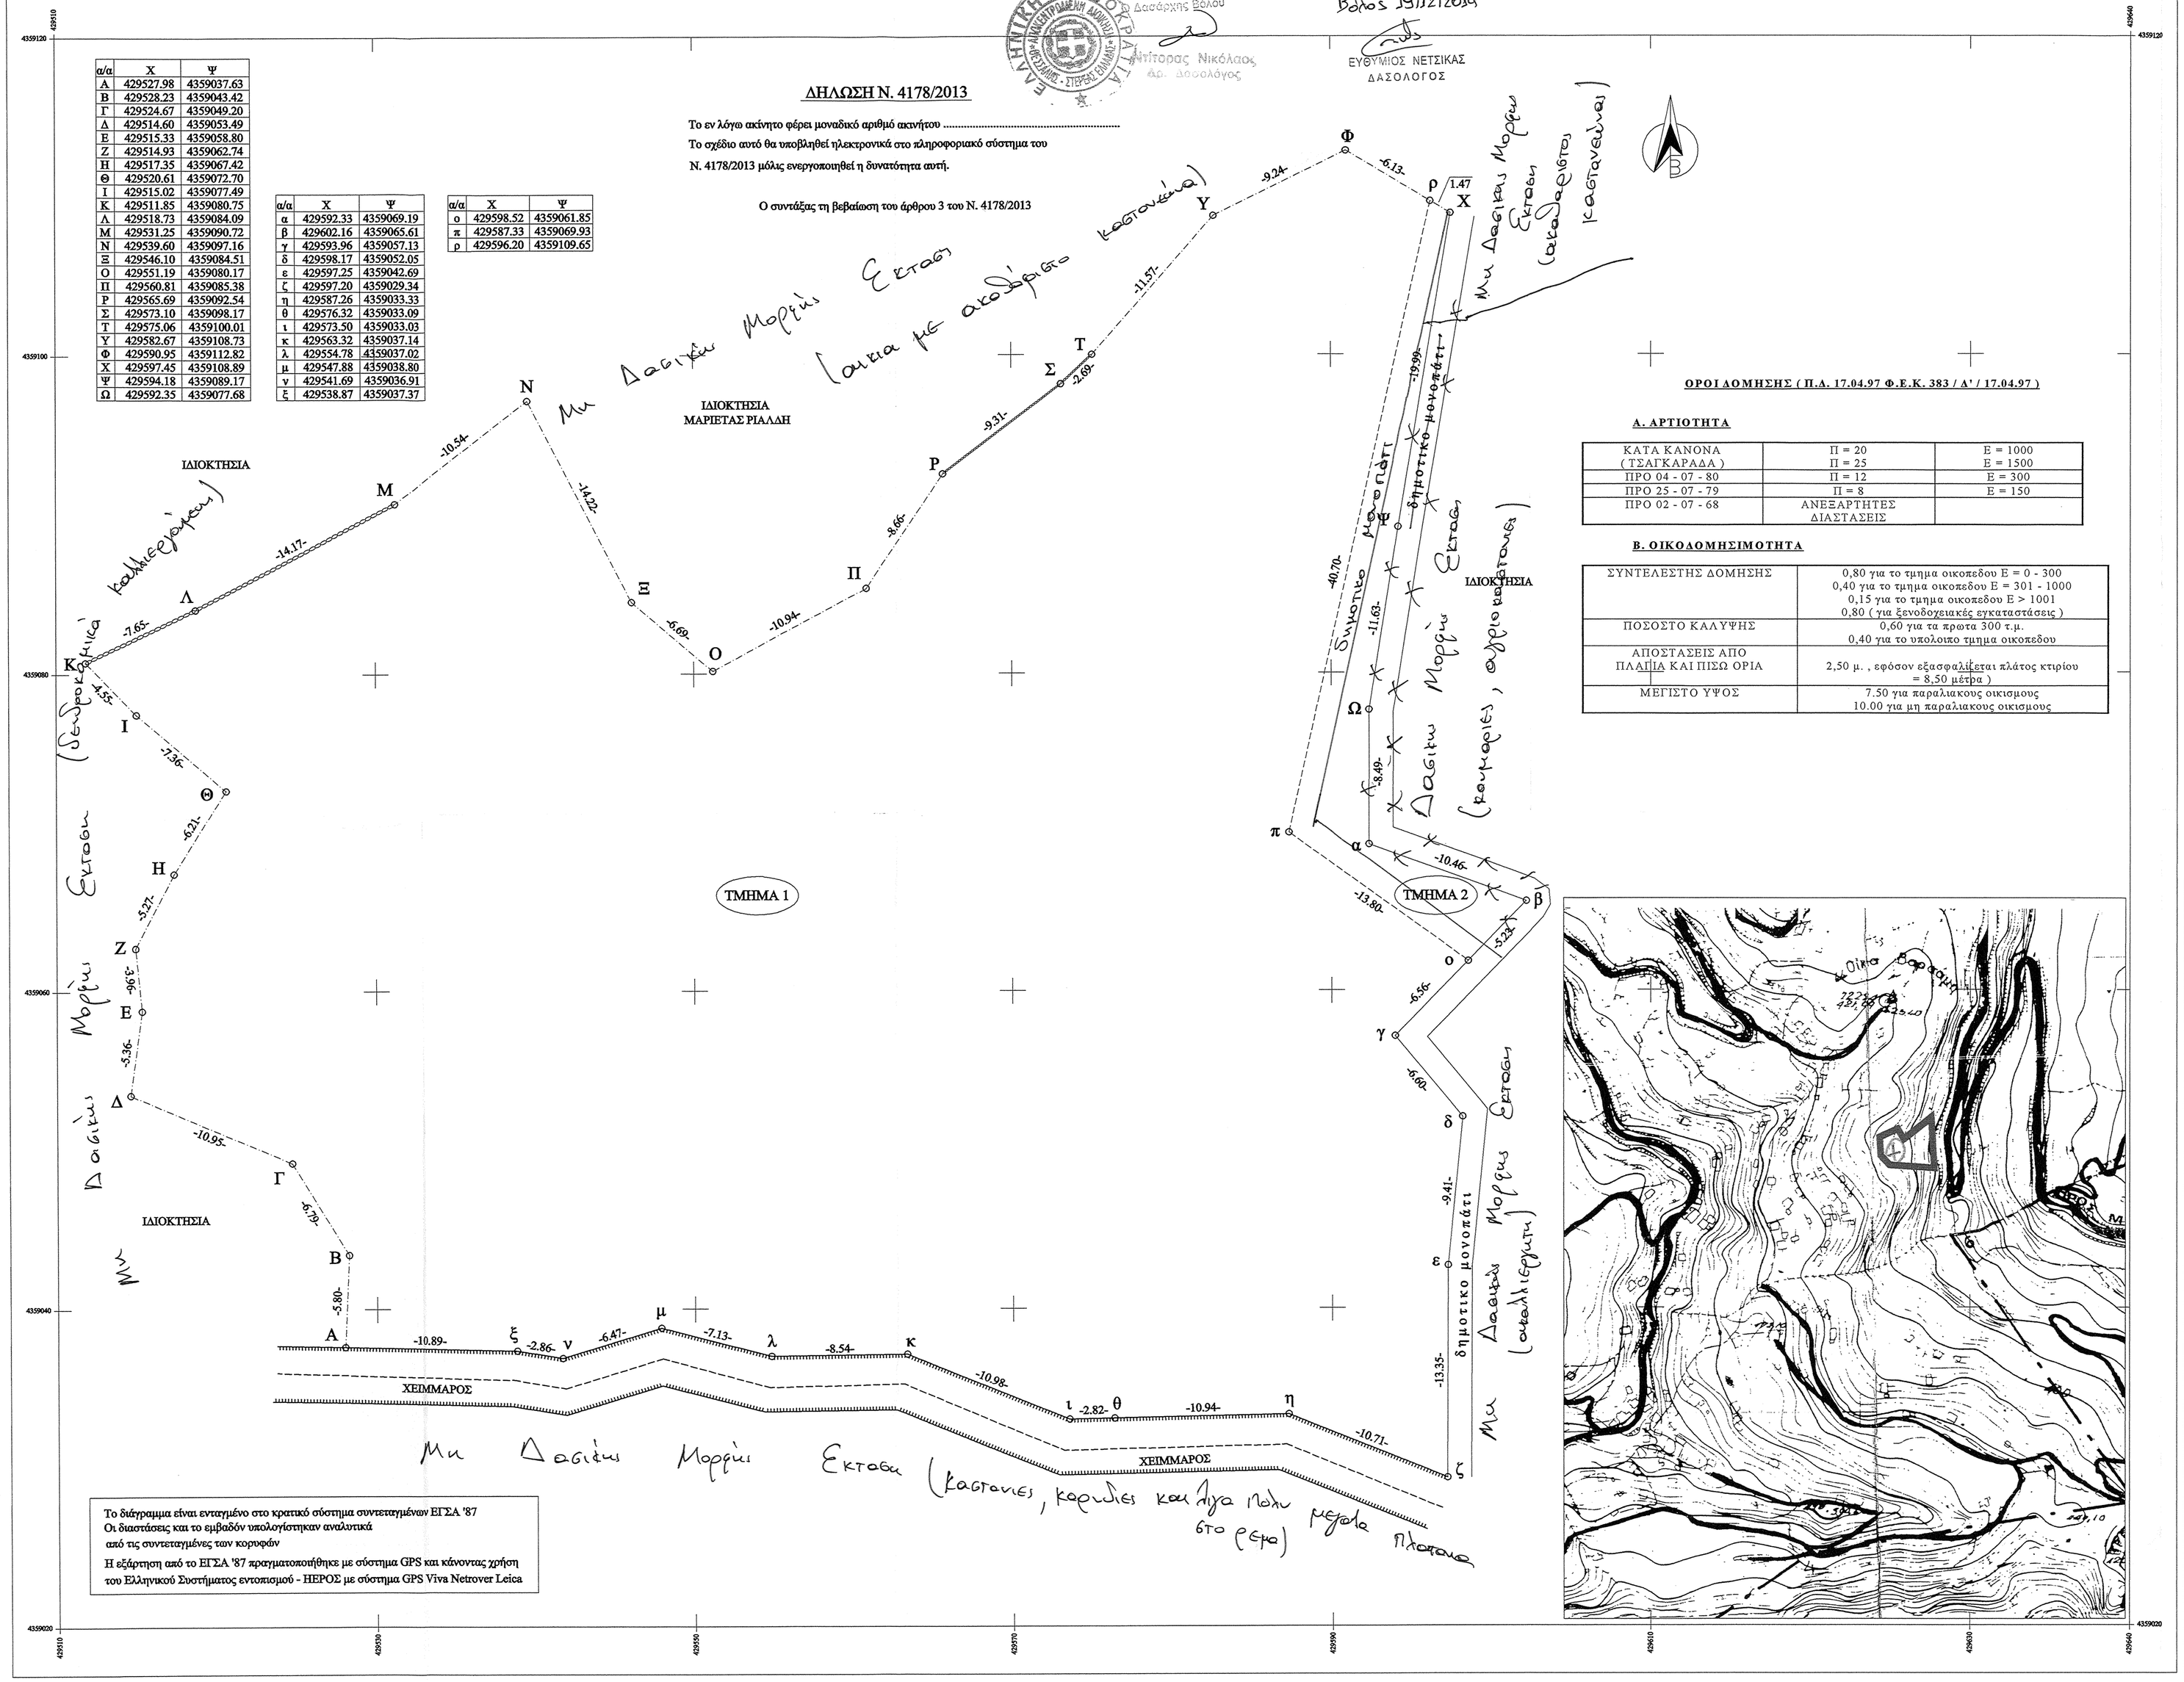
ΙΔΙΟΚΤΗΣΙΑ
ΜΑΡΙΕΤΑΣ ΡΙΑΛΔΗ
ΙΔΙΟΚΤΗΣΙΑ
ΙΔΙΟΚΤΗΣΙΑ
ΙΔΙΟΚΤΗΣΙΑ
ΤΜΗΜΑ 1
ΤΜΗΜΑ 2
ΧΕΙΜΜΑΡΟΣ
ΧΕΙΜΜΑΡΟΣ
Μη Δασικής Μορφής Εκτασης (λοιπα με ακοδρόμο καστανιά)
Μη Δασικής Μορφής Εκτασης (καλλιεργήσιμη καστανιά)
Μη Δασικής Μορφής Εκτασης (καστανιές, καρυδιές και λίγα πολύ μεγάλα πλατανα στο ρεμα)
Δασικής Μορφής Εκτασης (καλλιεργήσιμη καστανιά)
Δασικής Μορφής Εκτασης (καστανιά)
Μη Δασικής Μορφής Εκτασης (καλλιεργήσιμη καστανιά)
δημοτικό μονοπάτι
δημοτικό μονοπάτι
Δασικής Μορφής Εκτασης
Μη Δασικής Μορφής Εκτασης
Δασικής Μορφής Εκτασης
Δασικής Μορφής Εκτασης