ΜΗΚΟΣ ΠΛΕΥΡΩΝ	
ΚΟΡΥΦΗ	ΜΗΚΟΣ
1 - 2	20,65
2 - 3	13,26
3 - 4	11,55
4 - 5	8,39
5 - 6	13,92
6 - 7	23,50
7 - 8	48,07
8 - 9	29,96
9 - 10	35,18
10 - 11	42,25
11 - 12	18,63
12 - 13	29,30
13 - 14	31,42
14 - 15	23,37
15 - 16	31,24
16 - 17	31,06
17 - 18	27,59
18 - 19	21,02
19 - 20	12,08
20 - 21	3,04
21 - 22	13,74
22 - 23	14,47
23 - 24	10,30
24 - 1	10,39

ΤΟΠΟΓΡΑΦΙΚΟ ΔΙΑΓΡΑΜΜΑ

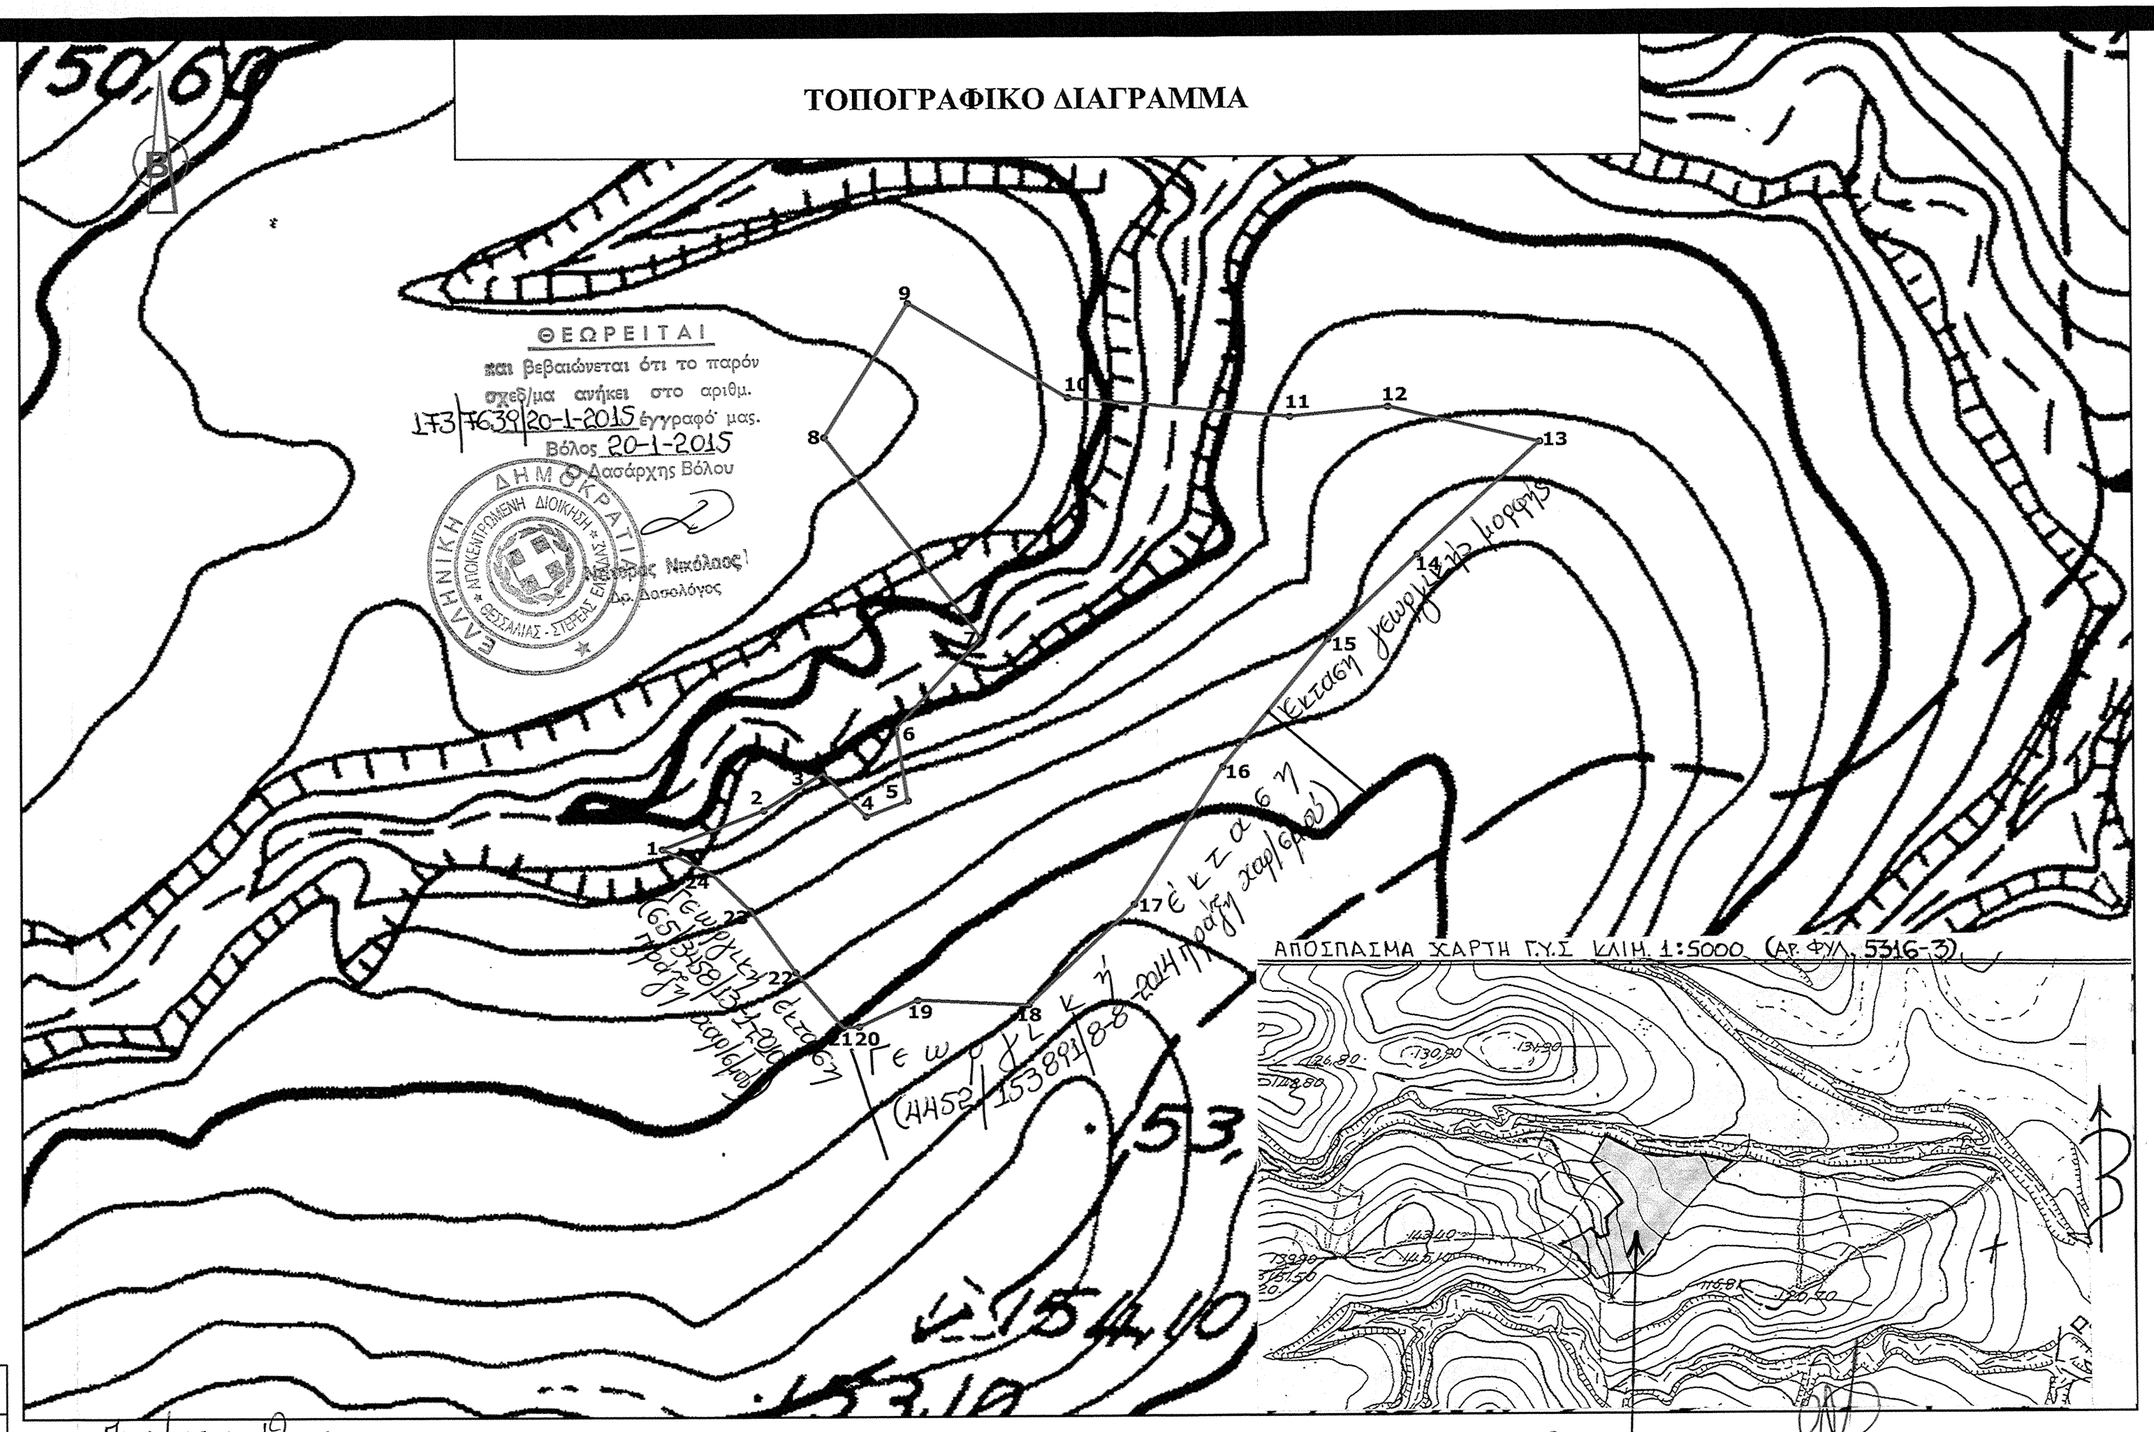

Πραγματοποιήθηκε έλεγχος.
Βόλο 15/1/2015
ΚΟΥΤΣΟΥΚΟΣ ΙΩΑΝΝΗΣ
ΔΑΣΟΛΟΓΟΣ

ΠΙΝΑΚΑΣ ΣΥΝΤΕΤΑΓΜΕΝΩΝ ΚΑΤΑ ΕΓΣΑ '87		
ΚΟΡΥΦΗ	Χ	Υ
1	400967.87	4358259.79
2	400987.21	4358267.04
3	400998.45	4358274.08
4	401006.55	4358265.85
5	401014.40	4358268.81
6	401012.21	4358282.56
7	401028.36	4358299.63
8	400998.95	4358337.65
9	401014.81	4358363.07
10	401045.00	4358345.00
11	401087.08	4358341.22
12	401105.62	4358343.07
13	401134.12	4358336.27
14	401111.00	4358315.00
15	401094.00	4358299.00
16	401074.00	4358275.00
17	401057.00	4358249.00
18	401037.00	4358230.00
19	401016.00	4358231.00
20	401005.00	4358226.00
21	401001.96	4358225.83
22	400993.05	4358236.29
23	400984.63	4358248.06
24	400977.17	4358255.16
1	400967.87	4358259.79

ΟΡΘΟΦΩΤΟΧΑΡΤΕΣ ΚΤΗΜΑΤΟΛΟΓΙΟΥ 2007-2009

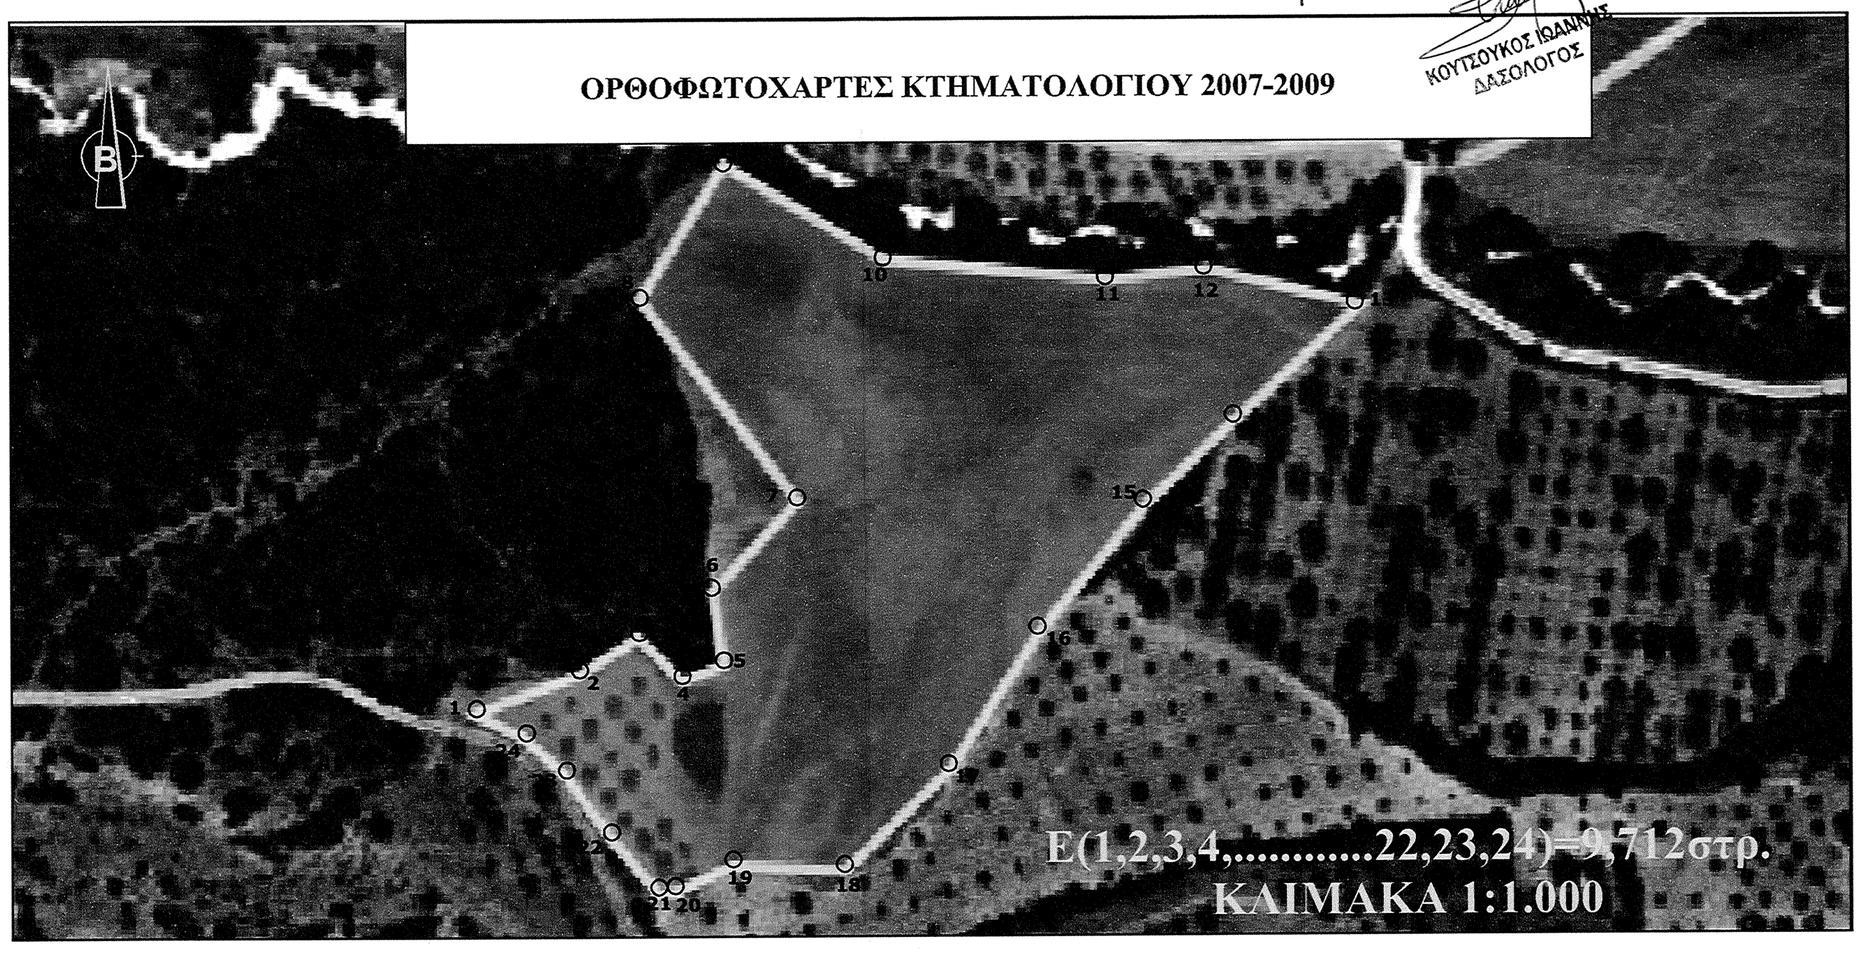

ΚΟΥΤΣΟΥΚΟΣ ΙΩΑΝΝΗΣ
ΔΑΣΟΛΟΓΟΣ

ΧΑΡΤΗΣ ΠΡΟΣΑΝΑΤΟΛΙΣΜΟΥ

Με ατομική μου ευθύνη και γνωρίζοντας τις συνέπειες που θα προκύψουν από ανακριβή τοποθέτηση της έκτασης στο αποσπάσματα του χάρτη 5316/3 και τις κυρώσεις που προβλέπονται από τις διατάξεις της παρ. 6 του αρθρ.22 του Ν.1599/1986 **ΔΗΛΩΝΩ** ότι η θέση, οι διαστάσεις και το σχήμα της έκτασης **Ε(1,2,3,4.....22,23,24)** όπως αποτυπώνεται στο απόσπασμα του χάρτη και μου υποδείχθηκαν από τον ιδιοκτήτη είναι ακριβείς.

ΤΟΠΟΓΡΑΦΙΚΟ ΔΙΑΓΡΑΜΜΑ

ΘΕΣΗ:"ΧΑΝΔΑΚΙΑ" , ΣΕΚΛΟΥ
ΔΗΜΟΥ ΒΟΛΟΥ, ΝΟΜΟΥ ΜΑΓΝΗΣΙΑΣ

ΕΡΓΟΔΟΤΗΣ :ΔΗΜΟΣΘΕΝΗΣ ΣΤΥΛΑΣ

ΘΕΜΑ: ΤΟΠΟΓΡΑΦΙΚΟ ΔΙΑΓΡΑΜΜΑ ΕΚΤΑΣΗΣ,
ΤΟΠΟΘΕΤΗΣΗ ΣΕ ΧΑΡΤΗ ΠΡΟΣΑΝΑΤΟΛΙΣΜΟΥ 1:50.000,
ΤΟΠΟΘΕΤΗΣΗ ΣΕ ΟΡΘΟΦΩΤΟΧΑΡΤΗ 2007-2009
ΤΟΠΟΘΕΤΗΣΗ ΣΕ ΦΥΛΛΑ ΧΑΡΤΟΥ ΓΥΣ

ΚΛΙΜΑΚΑ : 1:1.000 (ΤΟΠΟΓΡΑΦΙΚΟΥ ΔΙΑΓΡΑΜΜΑΤΟΣ)	ΗΜΕΡΟΜΗΝΙΑ ΣΥΝΤΑΞΗΣ: 30-11-2014

ΕΜΒΑΔΟΝ ΕΚΤΑΣΗΣ = 9,712 στρ.

ΥΠΟΓΡΑΦΗ - ΣΦΡΑΓΙΔΑ	ΘΕΩΡΗΘΗΚΕ
ΔΕΣΠΟΙΝΑ Β. ΚΑΡΑΛΗ ΔΑΣΟΛΟΓΟΣ ΠΕΡΙΒΑΛΛΟΝΤΟΛΟΓΟΣ ΜΕΛΕΤΕΣ - ΥΠΗΡΕΣΙΕΣ ΜΕΛΟΣ ΓΕΩΤΕΕ-ΑΜ ΜΗΤΡΟΟΥ 2-03276 ΗΒΗΣ 16 ΘΕΣΣΑΛΙΑΣ Α.Φ.Μ. 142452280 - ΔΟΥ Γ ΠΕΙΡΑΙΑ **ΔΕΣΠΟΙΝΑ Β. ΚΑΡΑΛΗ** **ΔΑΣΟΛΟΓΟΣ** **ΠΕΡΙΒΑΛΛΟΝΤΟΛΟΓΟΣ**	