


ΥΠΟΜΗΜΑ
Topographic

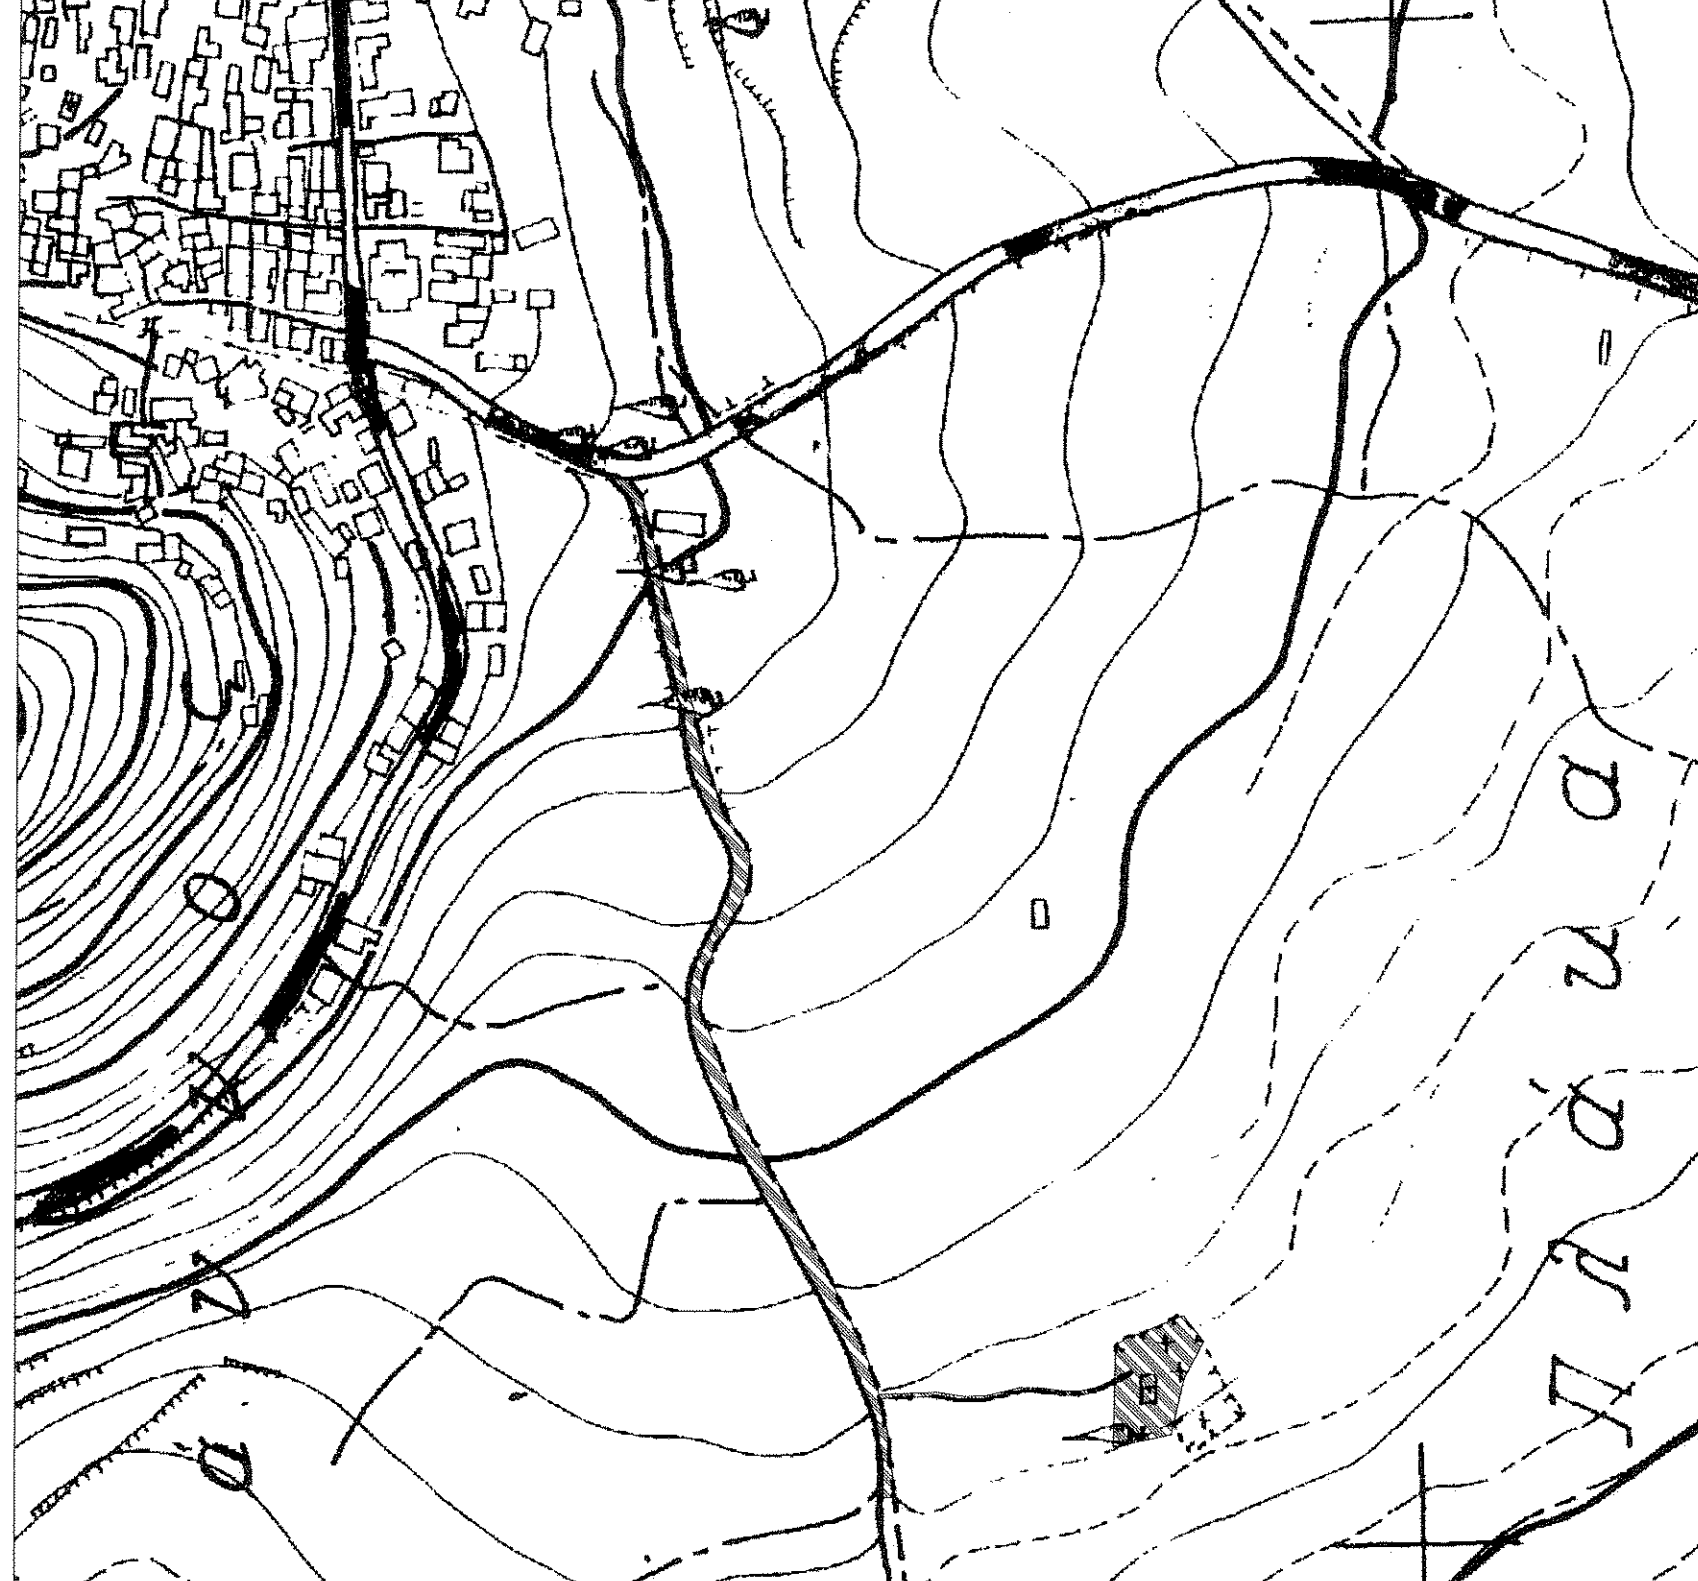


ΘΕΣΗ ΠΑΡΕΜΒΑΣΗΣ
ΧΑΡΤΗΣ Γ.Υ.Σ. 1:5000

ΕΛΛΗΝΙΚΗ ΔΗΜΟΚΡΑΤΙΑ ΔΗΜΟΣ ΒΙΑΝΝΟΥ - ΠΕΡΙΦΕΡΕΙΑ ΚΡΗΤΗΣ

ΕΡΓΟ
ΕΡΓΑ ΑΝΑΠΛΑΣΗΣ ΜΗΜΕΙΟΥ ΙΩΑΝΝΗ ΚΟΝΔΥΛΑΚΗ - ΑΝΑΠΛΑΣΗ ΔΗΜΟΤΙΚΟΥ ΔΡΟΜΟΥ

ΟΜΑΔΑ ΜΕΛΕΤΗΣ ΣΥΝΕΡΓΑΤΩΝ
ΚΑΜΠΟΥΡΑΚΗΣ ΑΛΕΞΑΝΔΡΟΣ
ΑΡΧΙΤΕΚΤΟΝ ΜΗΧΑΝΙΚΟΣ, ΠΟΛΙΤΕΧΝΙΟΣ
ΜΙΧΑΛΗΣ ΦΡΑΓΚΙΟΥΔΑΚΗΣ
ΤΟΠΟΓΡΑΦΟΣ ΜΗΧΑΝΙΚΟΣ

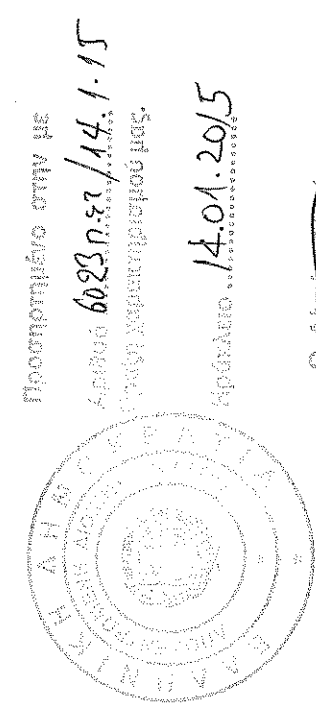

ΚΛΙΜΑΚΑ
1:500

ΘΕΜΑ ΣΧΕΔΙΟΥ
ΤΟΠΟΓΡΑΦΙΚΟ ΔΙΑΓΡΑΜΜΑ
ΘΕΣΗ ΠΑΡΕΜΒΑΣΗΣ ΑΓΡΟΤΙΚΟΥ ΔΡΟΜΟΥ - ΠΑΛΑΙΟΥ ΜΟΝΟΠΑΤΟΥ
ΧΡΟΝΟΣ ΜΕΛΕΤΗΣ **04/2014**
ΑΡΙΘΜΟΣ ΣΧΕΔΙΟΥ **A0.1**


ΜΕΛΕΤΗ:
ΜΙΧΑΛΗΣ ΦΡΑΓΚΙΟΥΔΑΚΗΣ
ΤΟΠΟΓΡΑΦΟΣ ΜΗΧΑΝΙΚΟΣ

ΥΠΟΓΡΑΦΗ - ΣΦΡΑΓΙΣ ΜΕΛΕΤΗΤΗ
ΜΙΧΑΛΗΣ ΦΡΑΓΚΙΟΥΔΑΚΗΣ
ΤΟΠΟΓΡΑΦΟΣ ΜΗΧΑΝΙΚΟΣ
Α.Μ. Ε. Μ.Ε.Π. : 40602
Δ.Α.Μ.Π.Ε.Ρ.Τ.Σ. : 40602
ΤΗΛ. 6973 555018
ΑΦΜ 110700901 - Α. ΔΟΥ.ΗΡΑΚΛΕΙΟΥ

ΕΛΕΓΧΟΣ :
ΕΠΙΒΛΗΤΗΣ ΔΗΜΟΥ ΒΙΑΝΝΟΥ
ΕΓΚΡΙΣΗ :
Ο ΕΠΙΜΕΤΡΟΝ ΜΟΝΟΤΕΚ

ΣΥΝΤΕΤΑΓΜΕΝΕΣ ΣΗΜΕΙΩΝ

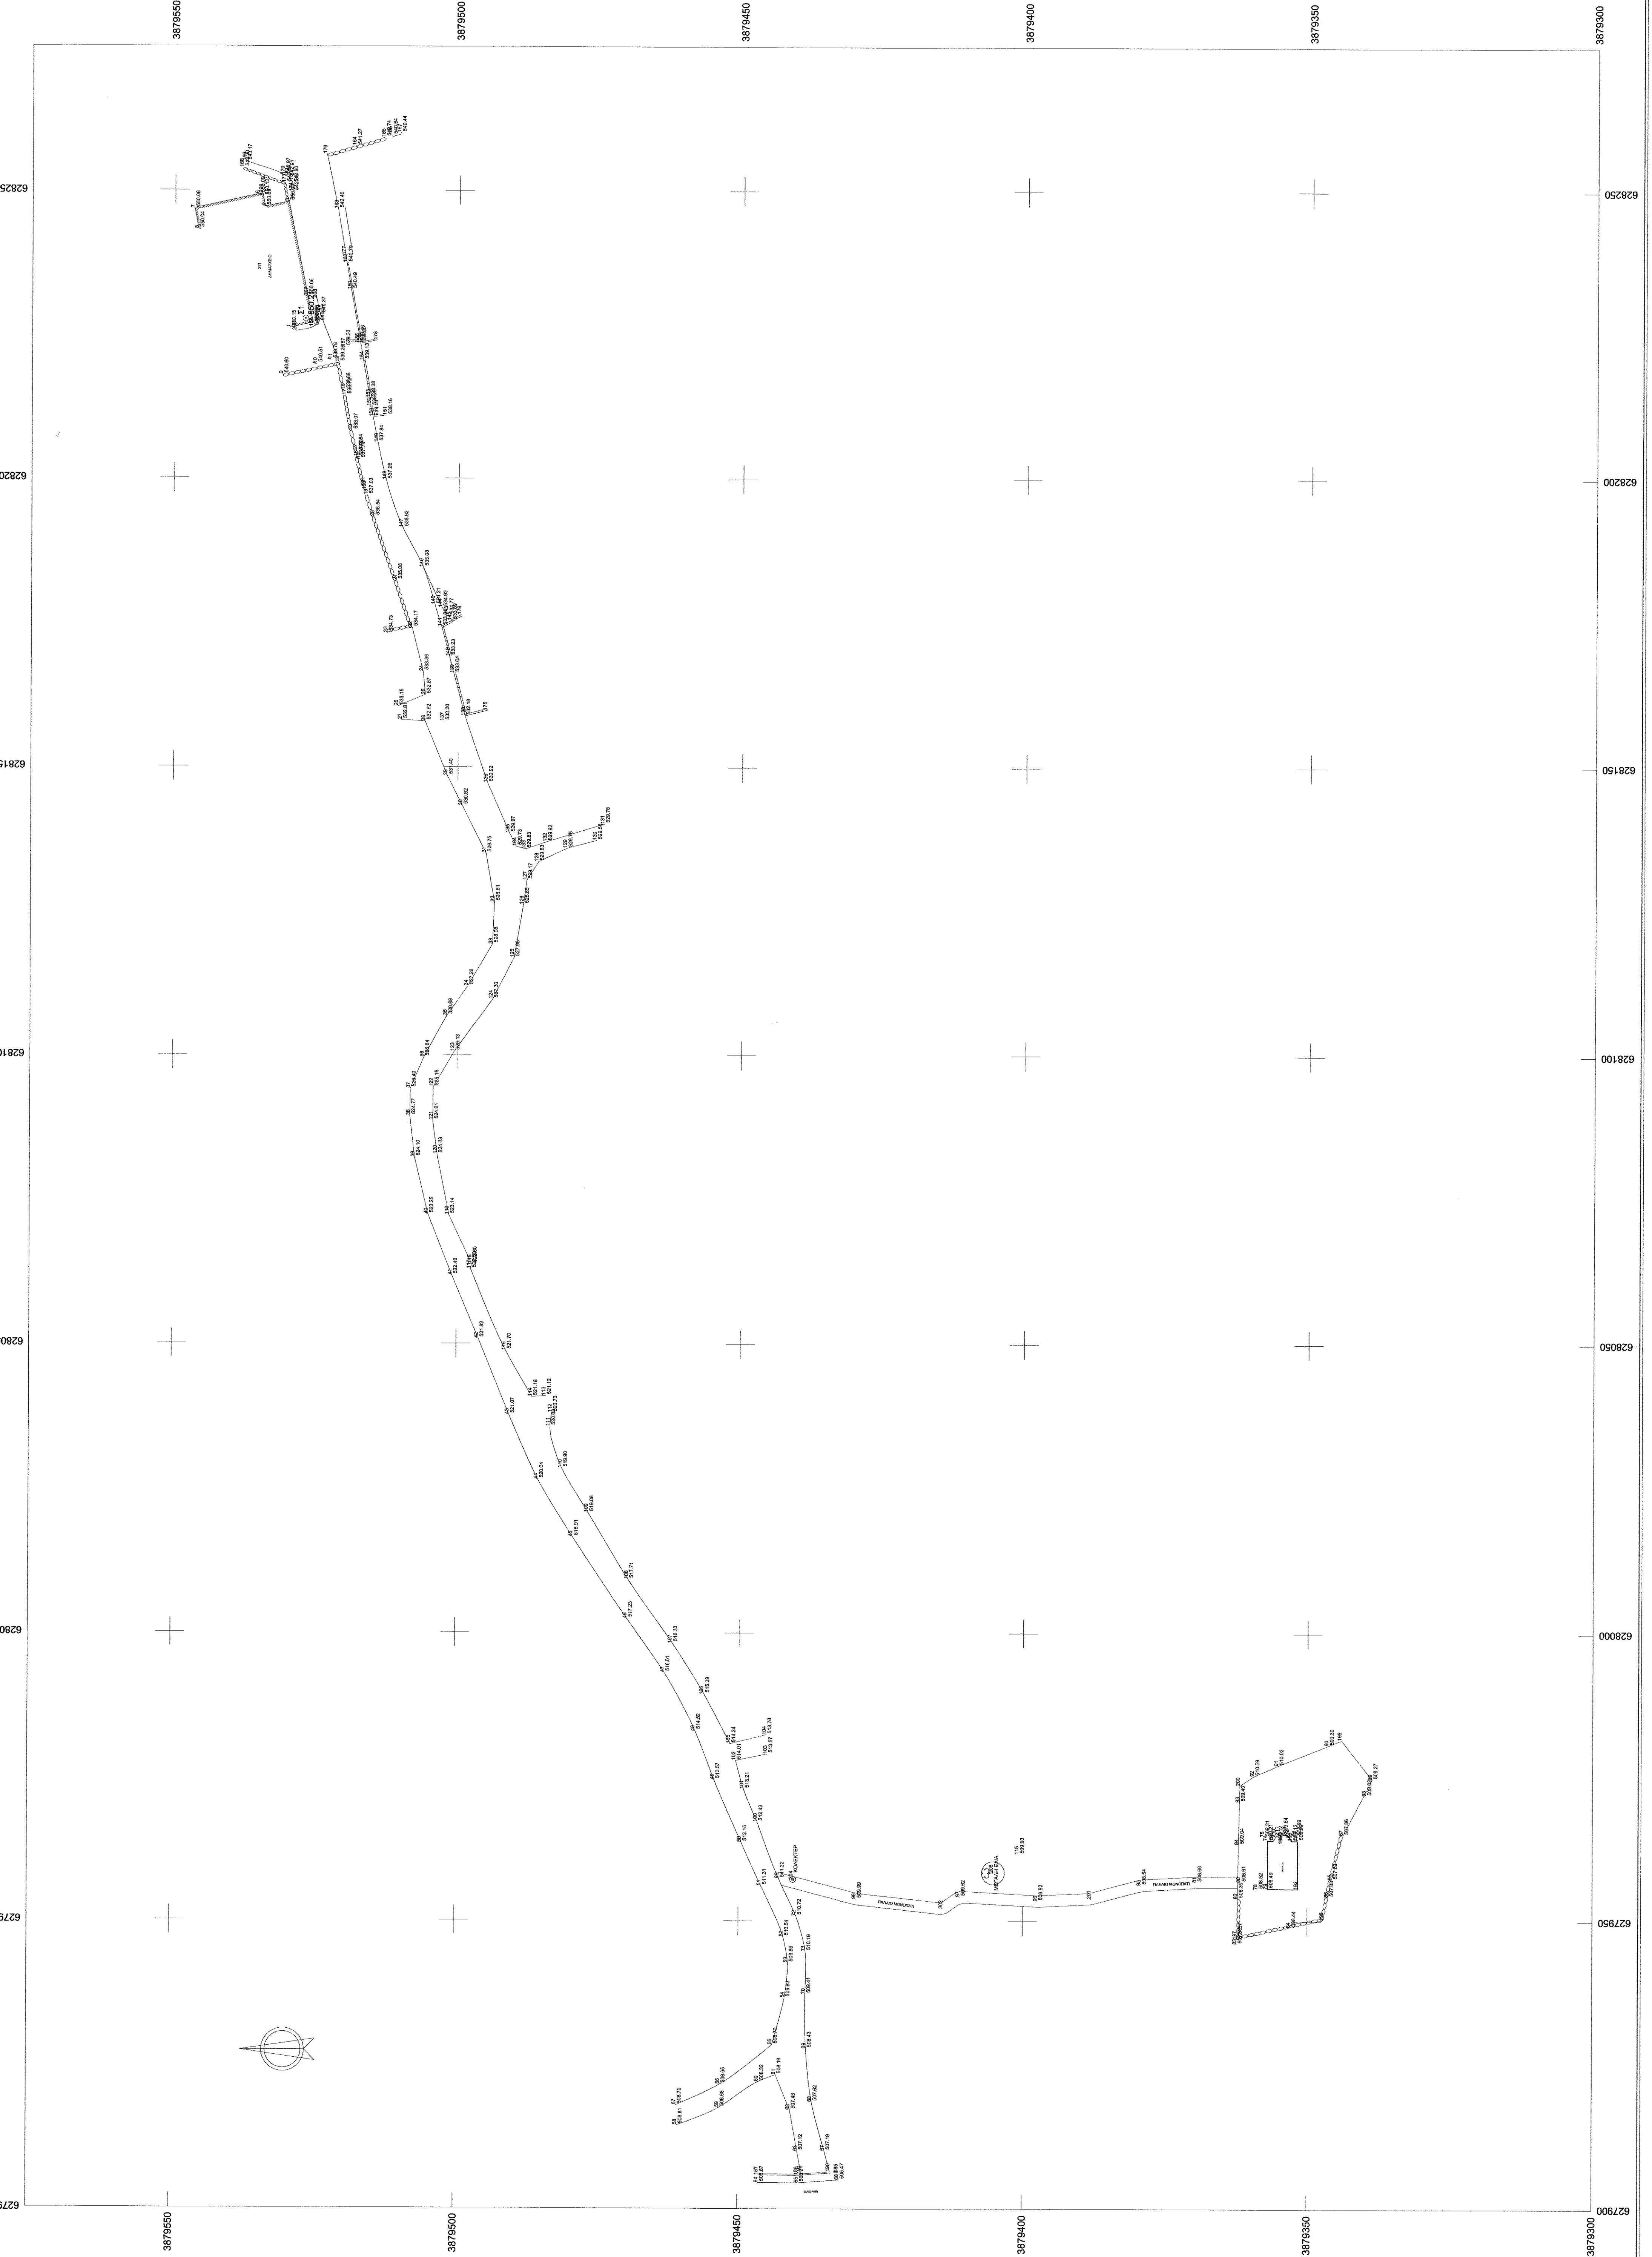

628250
628200
628150
628100
628050
628000
627950

3879550
3879500
3879450








