



σπόσσημα χάρτη κλίμακας 1 : 5.000
ομοίωσις Πλάνου

ΘΕΣΗ ΚΑΤΑΣΚΕΥΗΣ
ΝΕΑΣ ΑΕΣΜΕΝΗΣ

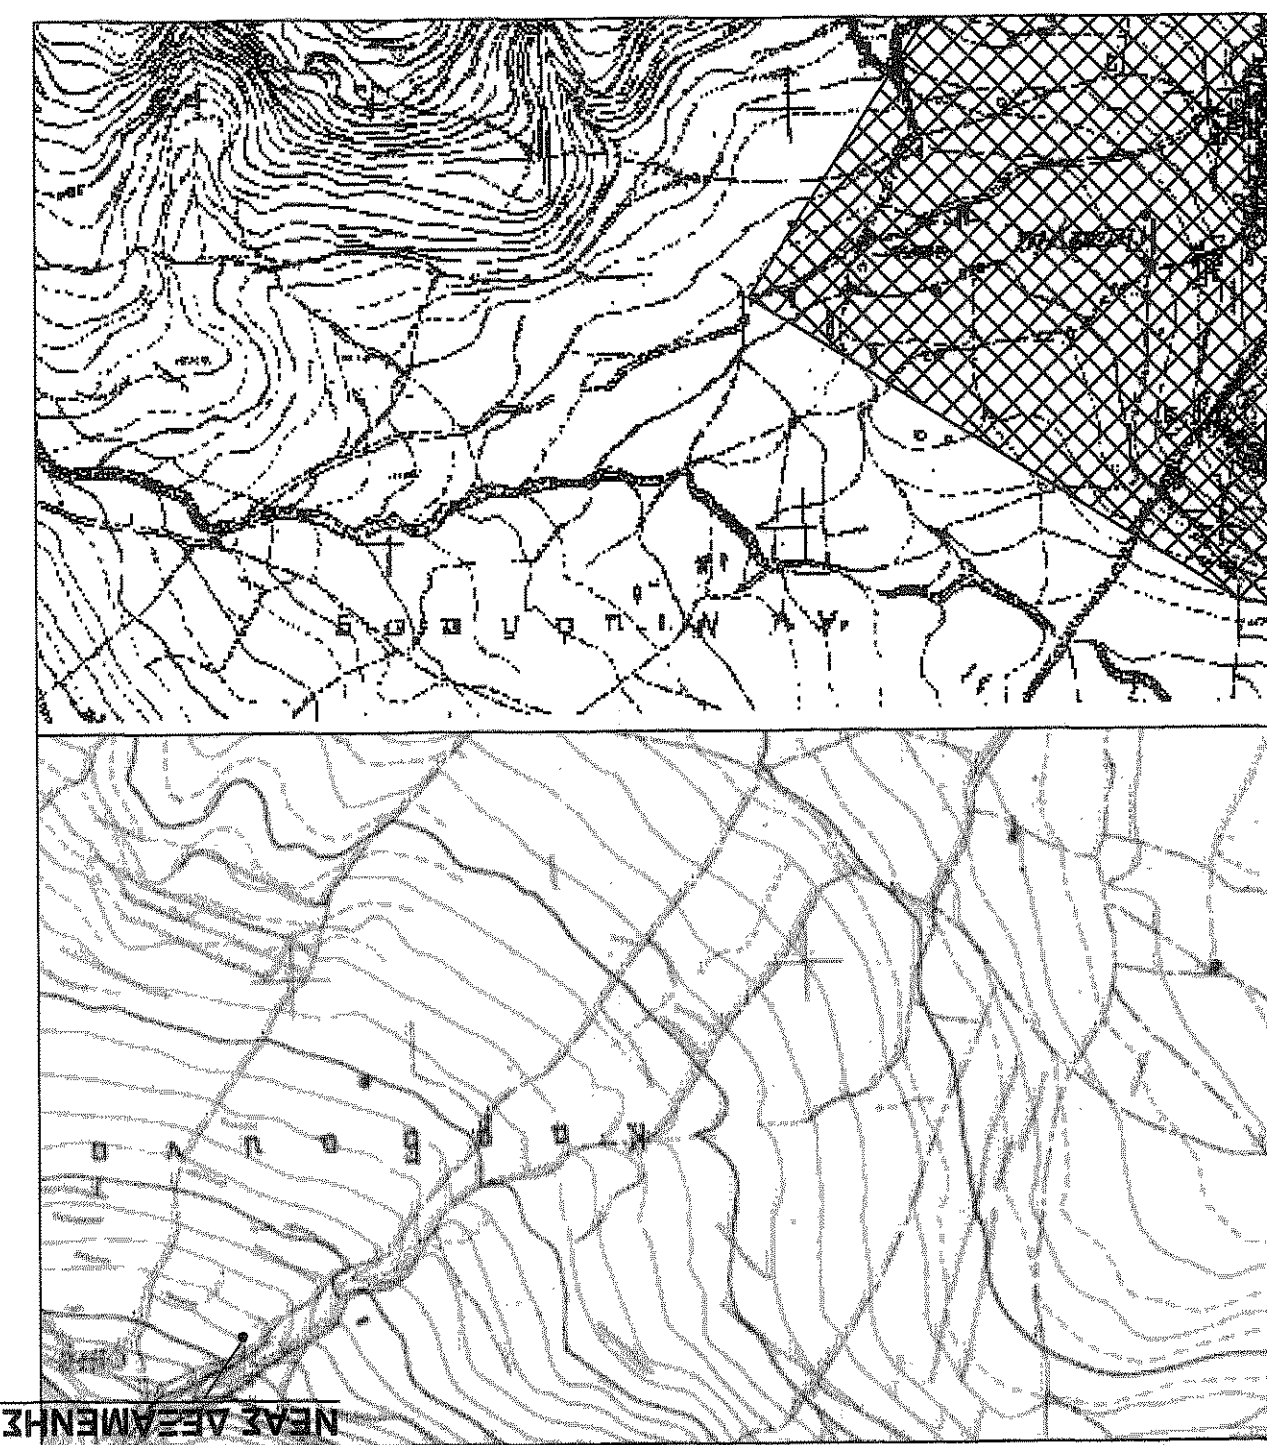

ΑΝΩΣΗ ΜΗΧΑΝΙΚΟΥ
Δηλώνω ότι η έκκριση με στοιχεία (68, 26, 25, 45, 63, 66, 46, 21, 68)) :
-βρίσκεται εκτός των ορίων του οικισμού Πανηγίου, Δ. Μινωα Πεδιάδας, Ν. Ηρακλείου.
-είναι επιφάνεια E=522,40m².
-Το μήκος των κτισμάτων είναι ασφαλή.
-Δεν υπάρχει σε οργάνωσις γωνία.
-Μέσα από την έκκριση δεν διέρχονται πέριχα ούτε άλλοι υψώμας τσόνς της ΔΕΗ.


Ο Μηχανικός
ΕΜΜΑΝΟΥΗΛ ΤΣΙΣΜΕΝΑΚΗΣ
ΤΟΠΟΓΡΑΦΟΣ ΜΗΧΑΝΙΚΟΣ Τ.Ε.
ΑΝΗΟΥ ΜΙΝΩΑ ΠΕΔΙΑΔΑΣ

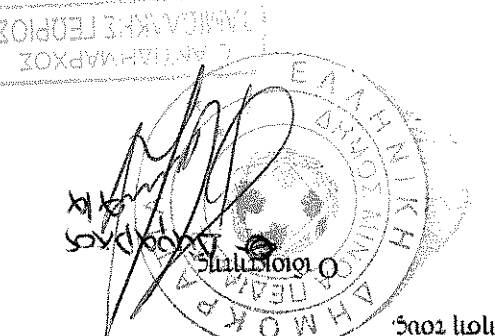

ΑΝΩΣΗ ΓΙΑΚΤΗΤΗΝ
Ο παρόντος υπογεγραμμένος, διακρίτσης του οικοπέδου όσον από εμβαρότητα στο παρακάτω μέρος του προγράμματος δηλώνω ότι υφίσταται τα όρια του παραπάνω οικοπέδου και είναι ορθή υλοποίησις του.

ΑΝΩΣΗ ΓΕΩΠΟΙΟΣ

ΙΔΙΟΚΤ. ΚΑΝΗ. ΚΑΝΑΚΟΥΣΗΔΩΝ
ΙΔΙΟΚΤ. ΚΑΝΗ. ΚΑΝΑΚΟΥΣΗΔΩΝ
ΙΔΙΟΚΤ. ΚΑΝΗ. ΚΑΝΑΚΟΥΣΗΔΩΝ
ΙΔΙΟΚΤ. ΚΑΝΗ. ΚΑΝΑΚΟΥΣΗΔΩΝ

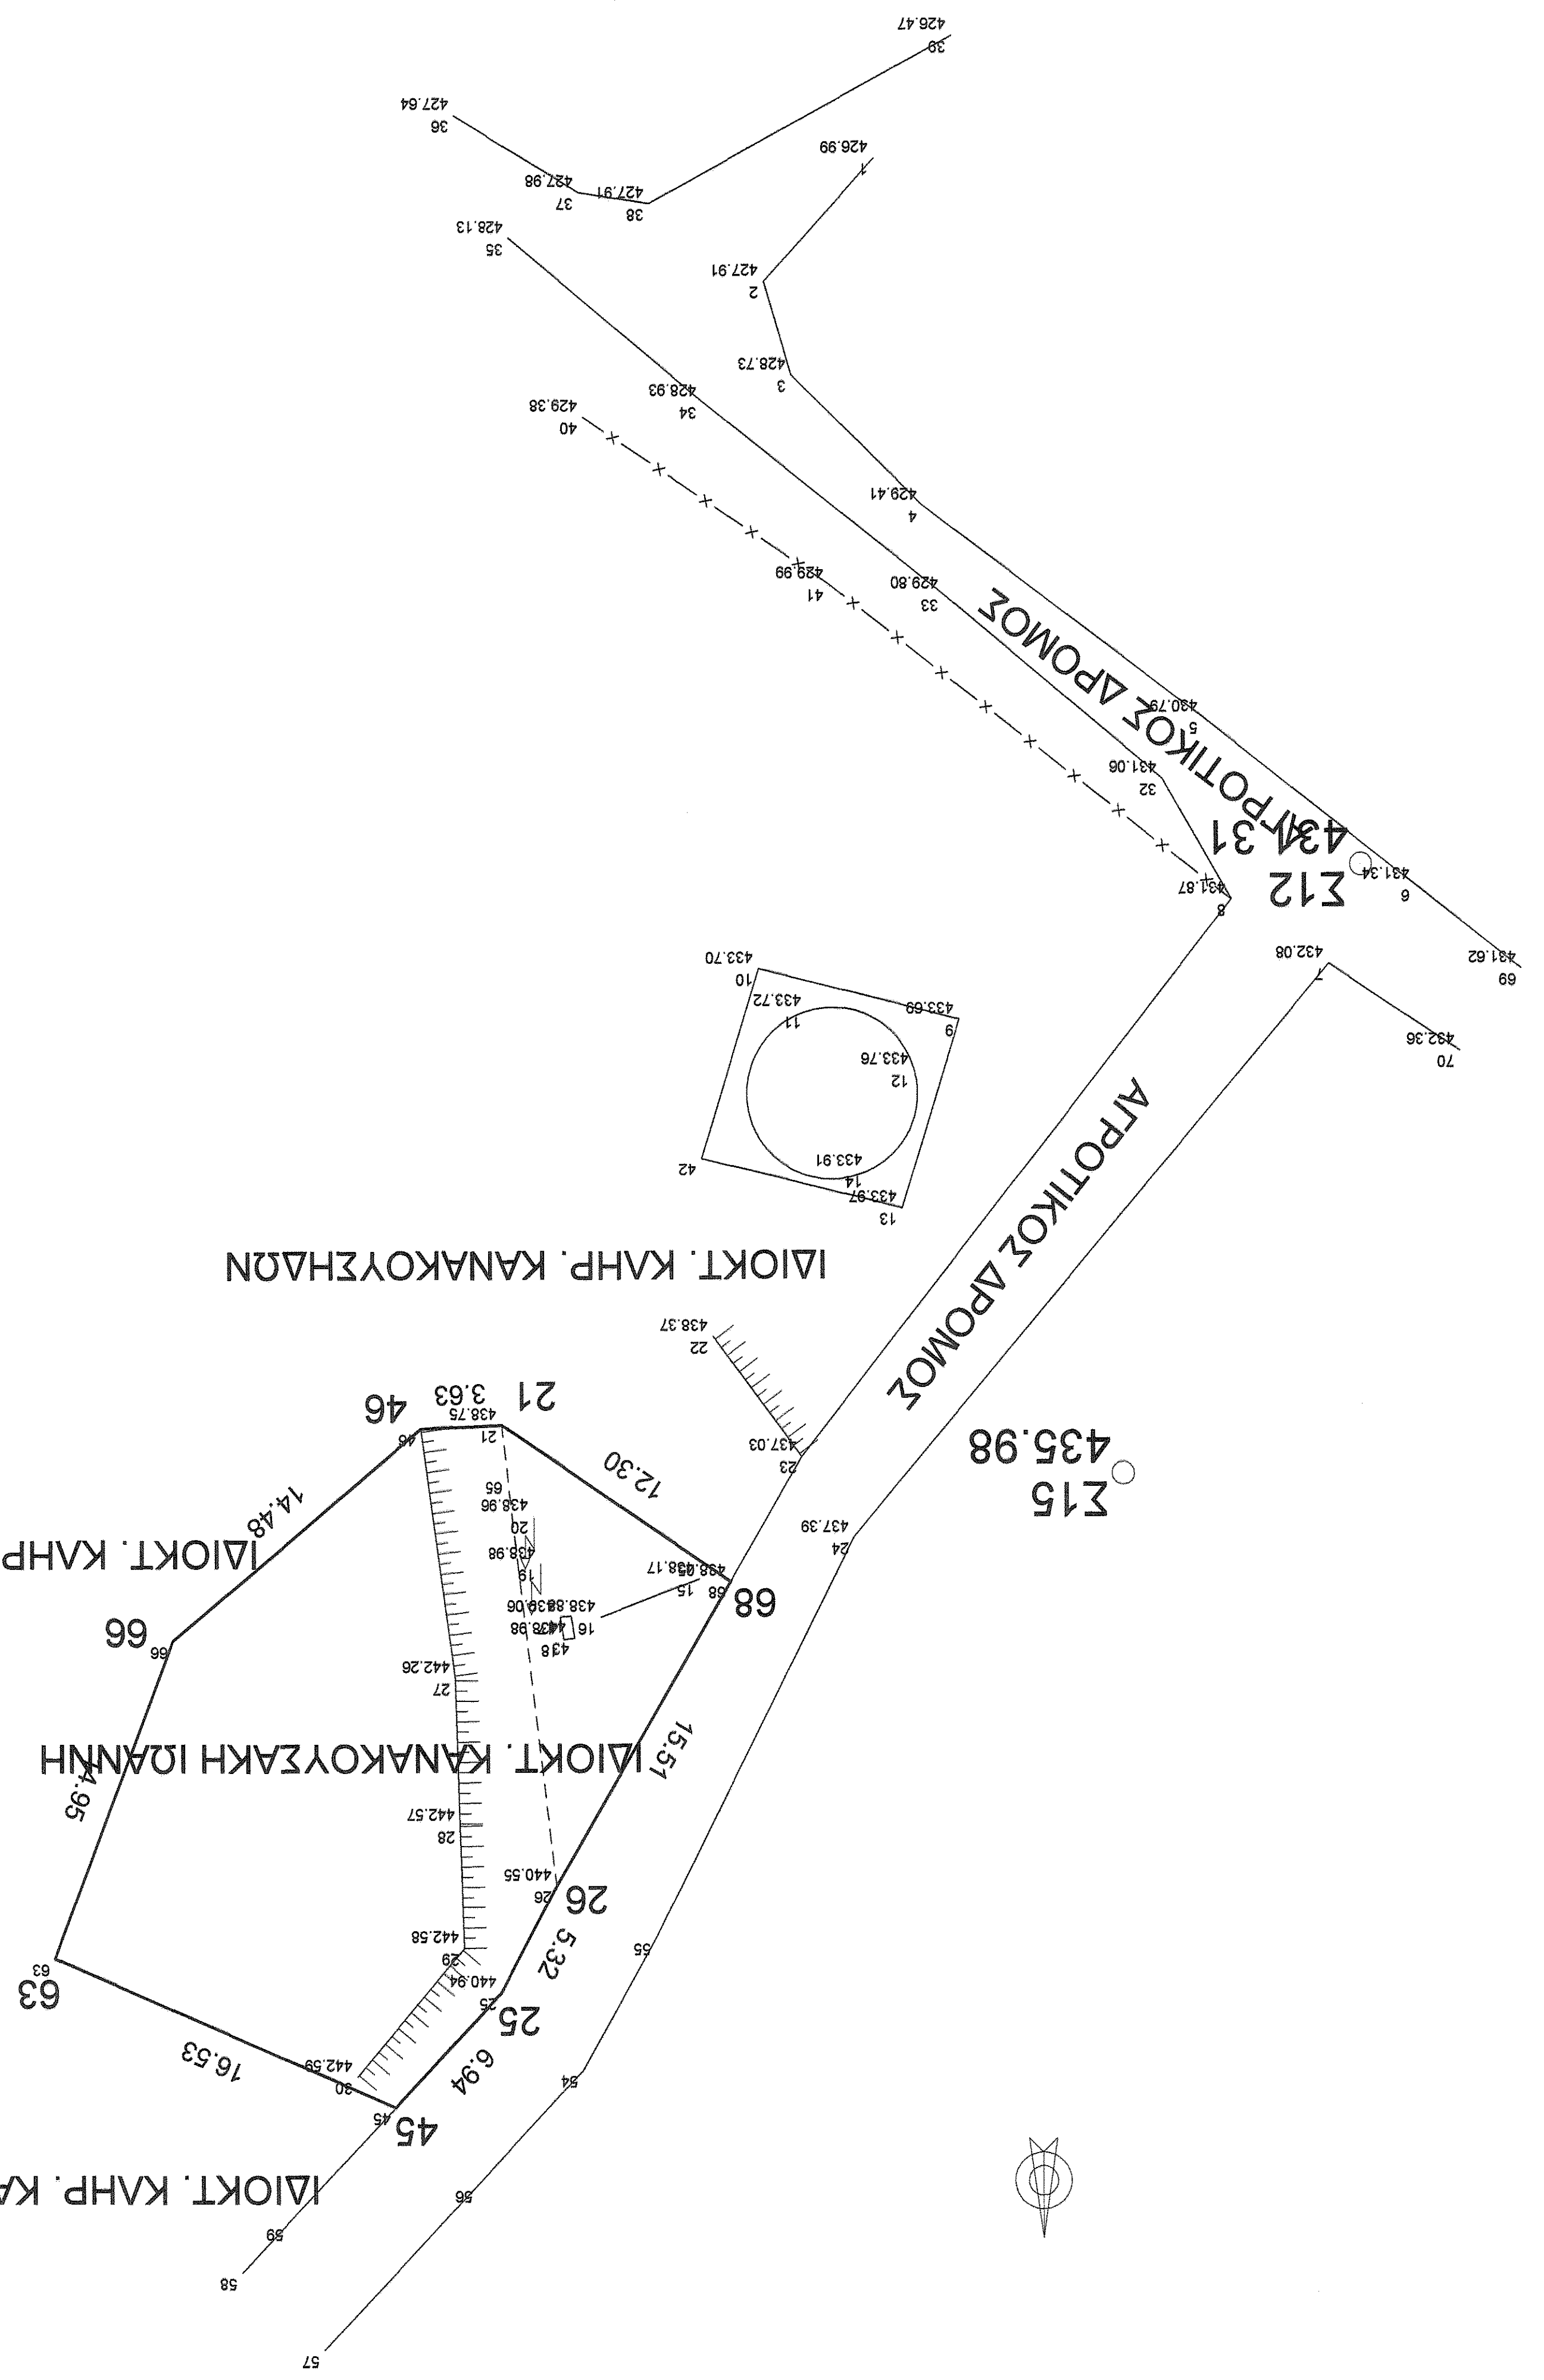

Τετράγωνο 1, Σημεία 8, E = 522,40m²

66	26	25	45	66	66	46	21		
Μήκος (m)	Μήκος (m)	Μήκος (m)	Μήκος (m)	Μήκος (m)	Μήκος (m)	Μήκος (m)	Μήκος (m)		
16,53	6,94	5,32	25,45	8,94	45,63	21,68	12,30		

Σημείο	X (m)	Y (m)	Σημείο	X (m)	Y (m)
21	62351,599	388047,752	25	62351,709	388072,731
45	62356,470	388077,784	46	62355,227	388047,922
66	62366,320	388057,225	68	62341,406	388054,634

Οι κορυφές του γεωμετρικού είναι εξοπλισμένες από το κρατικό γεωδαιτικό σύστημα αναφοράς ΕΓΣΑ 87

ΙΔΙΟΚΤΗΤΗΣ: ΔΗΜΟΣ ΜΙΝΩΑ ΠΕΔΙΑΔΑΣ

ΕΡΓΟ: ΒΕΛΤΙΩΣΗ ΑΡΔΕΥΤΙΚΟΥ ΔΙΚΤΥΟΥ ΠΑΝΑΓΙΑΣ
Αριθμ. 9614/23.12.2014
Προσληφθέντα από τη
Λ.Α.Μ.Ο.Κ.Α.
Ημερομηνία: 23.12.2014

ΘΕΣΗ: "ΠΑΜΕΝΗ" ΕΚΤΟΣ ΟΙΚΙΣΜΟΥ ΠΑΝΑΓΙΑΣ
Αριθμ. 9614/23.12.2014
Προσληφθέντα από τη
Λ.Α.Μ.Ο.Κ.Α.
Ημερομηνία: 23.12.2014

ΜΕΛΕΤΗΤΗΣ: Δ/ΝΣΗ ΤΕΧΝΙΚΩΝ ΥΠΗΡΕΣΙΩΝ
ΓΕΩΓΡΑΦΙΚΟ ΔΙΑΓΡΑΜΜΑ

ΘΕΜΑ ΣΧΕΔΙΟΥ: ΤΟΠΟΓΡΑΦΙΚΟ ΔΙΑΓΡΑΜΜΑ
ΚΑΙΜΑΚΑ: 1:200
ΗΜΕΡΟΜΗΝΙΑ: ΜΑΪΟΣ 2014

ΥΠΟΓΡΑΦΕΣ
ΕΜΜΑΝΟΥΗΛ ΤΣΙΣΜΕΝΑΚΗΣ
ΤΟΠΟΓΡΑΦΟΣ ΜΗΧΑΝΙΚΟΣ Τ.Ε.
ΑΝΗΟΥ ΜΙΝΩΑ ΠΕΔΙΑΔΑΣ

ΘΕΩΡΗΣΗ
Αρκαχούλη
ΕΣΦΗΚΕ
Η Επιτροπή των Αρχών
Αναρτήθηκε με τη
Μερίδα 45
Αριθμ. 9614/23.12.2014
ΖΑΧΑΡΕΝΙΑ ΔΑΚΤΥΛΟΓΡΑΦΗ