



ΑΓΡΟΤΙΚΗ ΟΔΟΣ ΔΙΑΝΟΜΗΣ

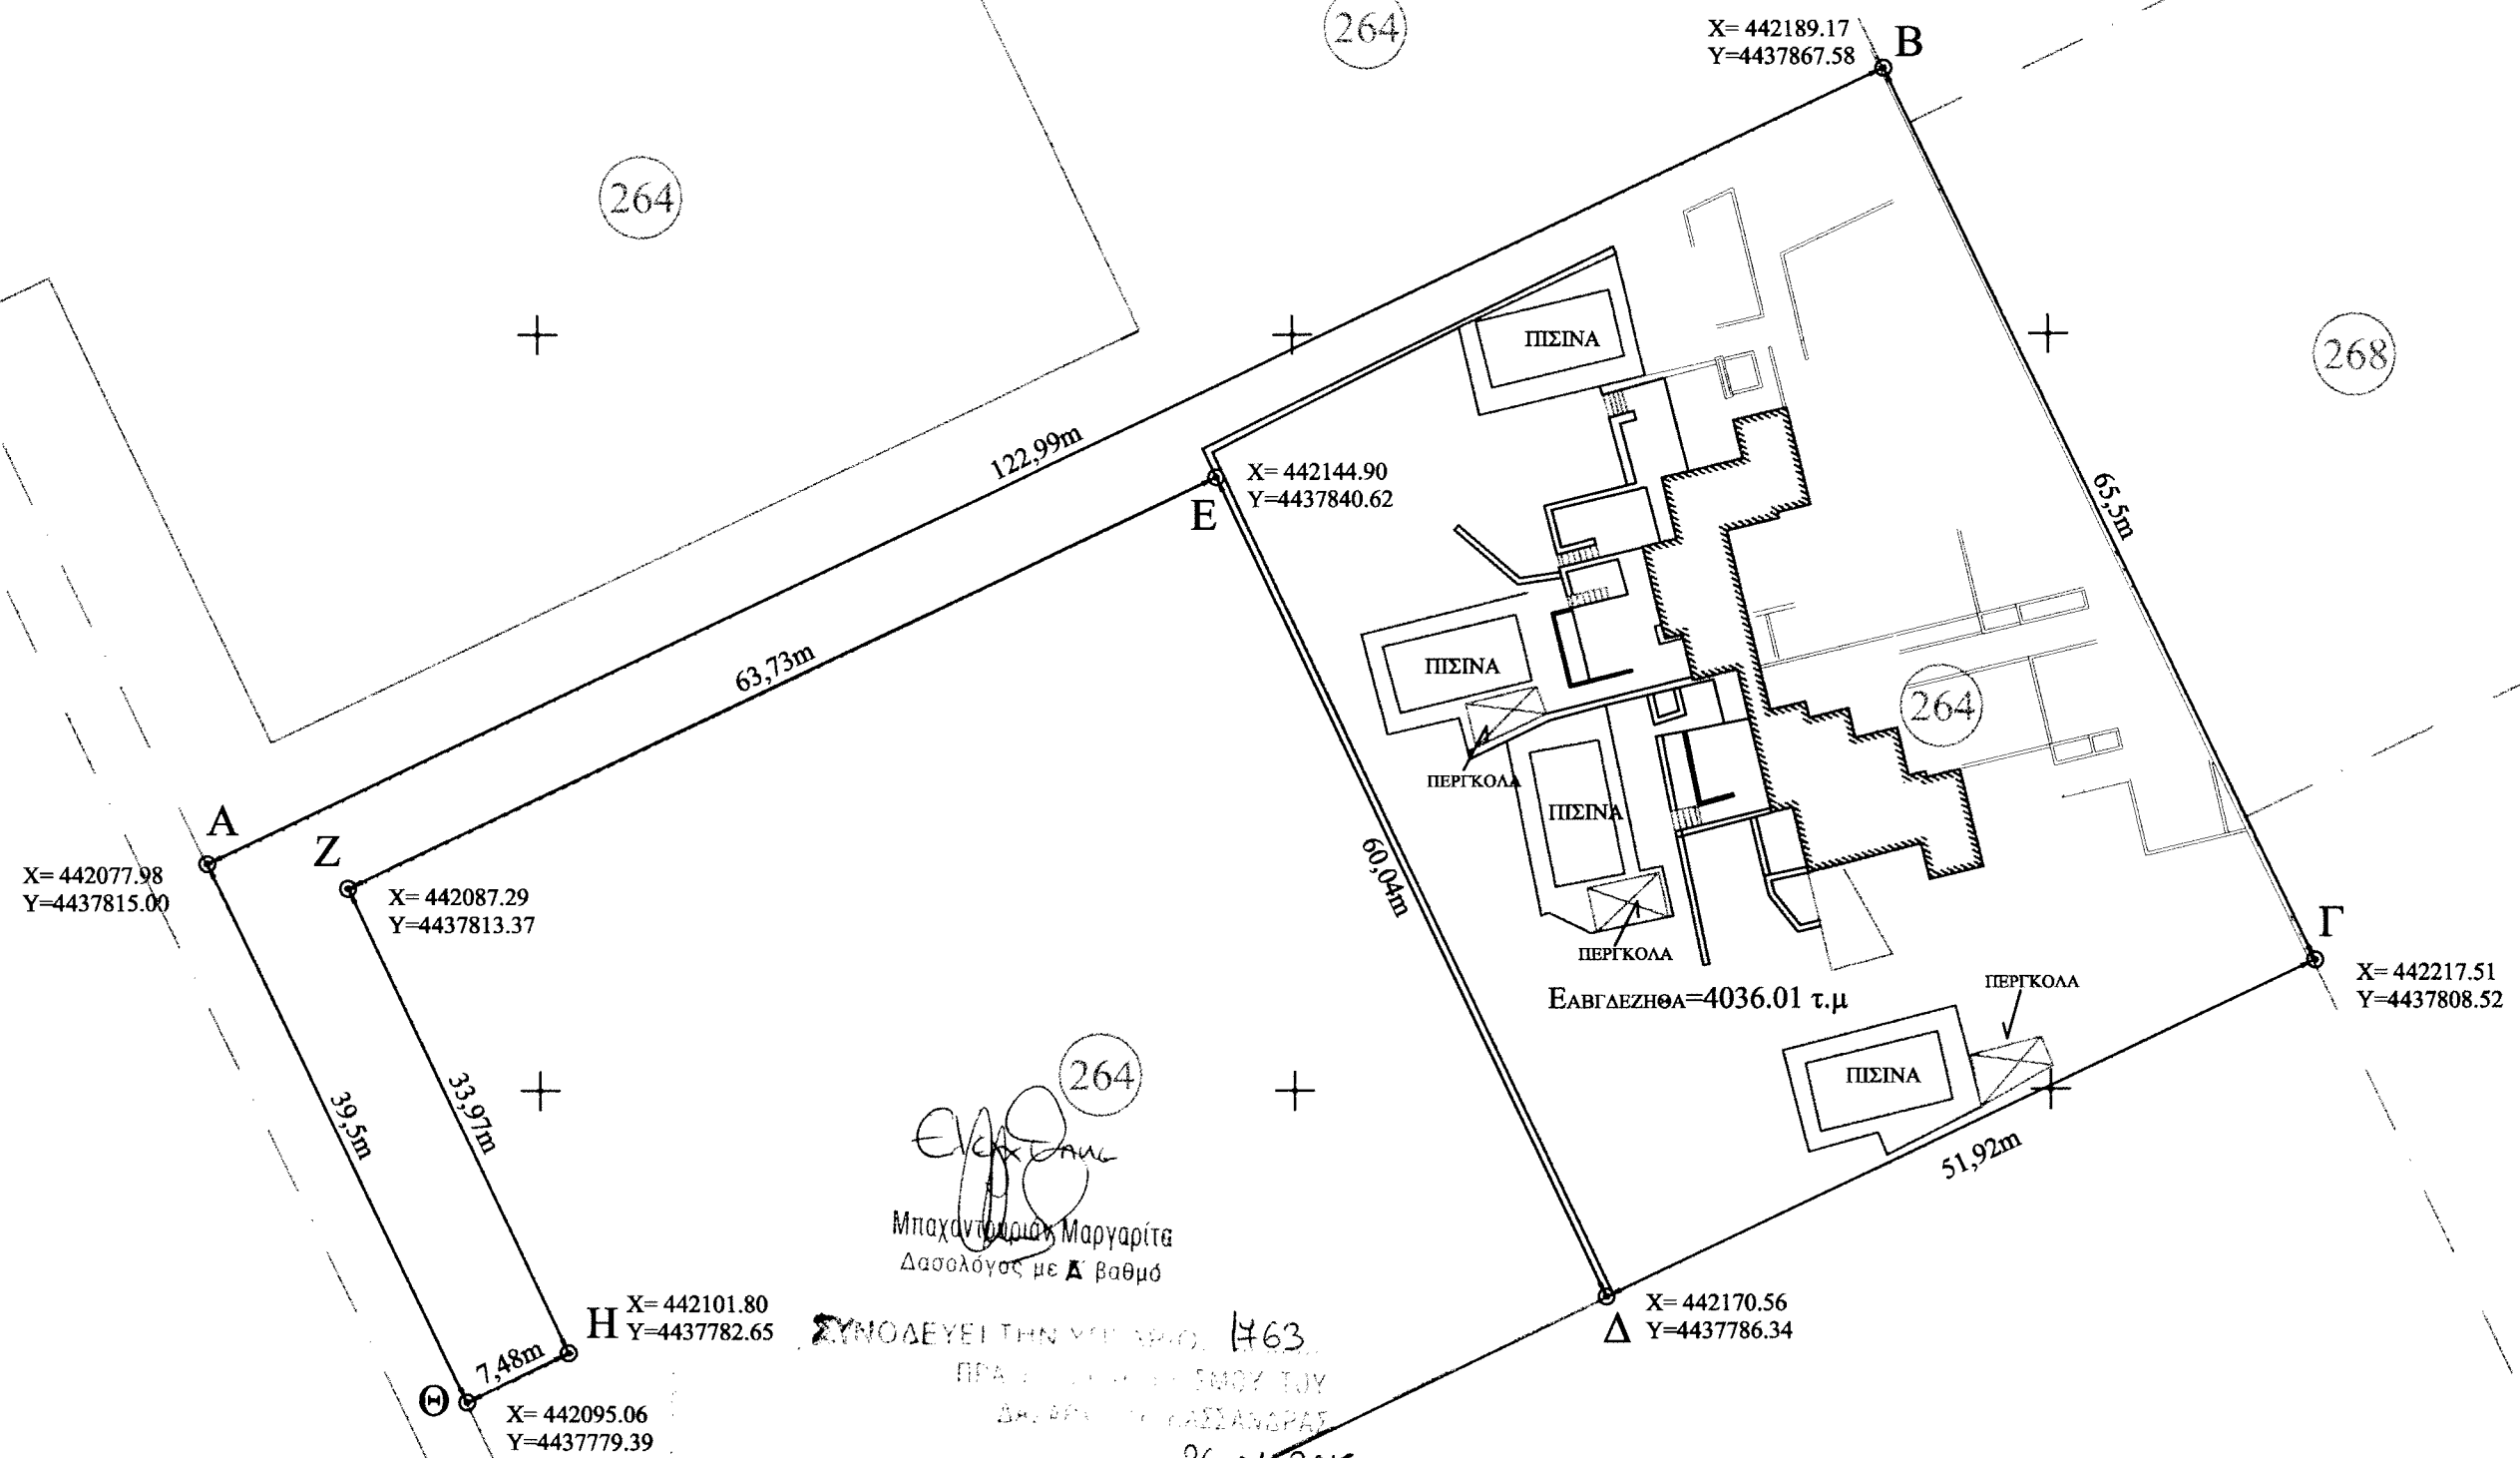

*Ελισάβετ*  
 Μπαχοντιάρη Μαργαρίτα  
 Δασολόγος με Α βαθμό

ΣΥΝΟΔΕΥΕΙ ΤΗΝ ΥΠΟΘΕΣΗ 1463  
 ΠΡΑΞΗ ΤΗΣ ΕΠΙΤΡΟΠΗΣ ΤΟΥ  
 ΔΗΜΟΤΙΚΟΥ ΚΑΣΣΙΑΝΟΡΑΣ  
 ΚΑΣΣΙΑΝΟΡΑΣ 26-01-2015  
 Δ. ΑΡΧΗΓΟΣ ΚΑΣΣΙΑΝΟΡΑΣ

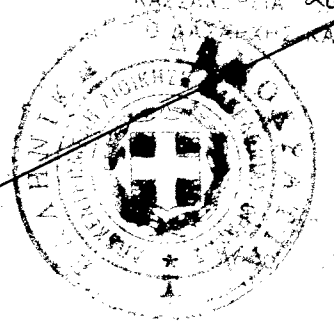

*Ιουλιανός*  
 με Β βαθμό

265  
 Σημείωση: Τα όρια προέκυψαν από υπόδειξη του ιδιοκτήτη και αποτύπωση της υφιστάμενης κατάστασης.

Το σύστημα συντεταγμένων ΕΓΣΑ 87  
 ήχθη με GPS και έγινε με χρήση τριγωνομετρικού  
 νες X= 449787.476 Y= 4432627.617

X= 442050 X= 442100 X= 442150 X= 442200