Το παρόν σχεδιάγραμμα αποτελεί σμίκρυνση εκ του πρωτοτύπου σε διαστάσεις Α3

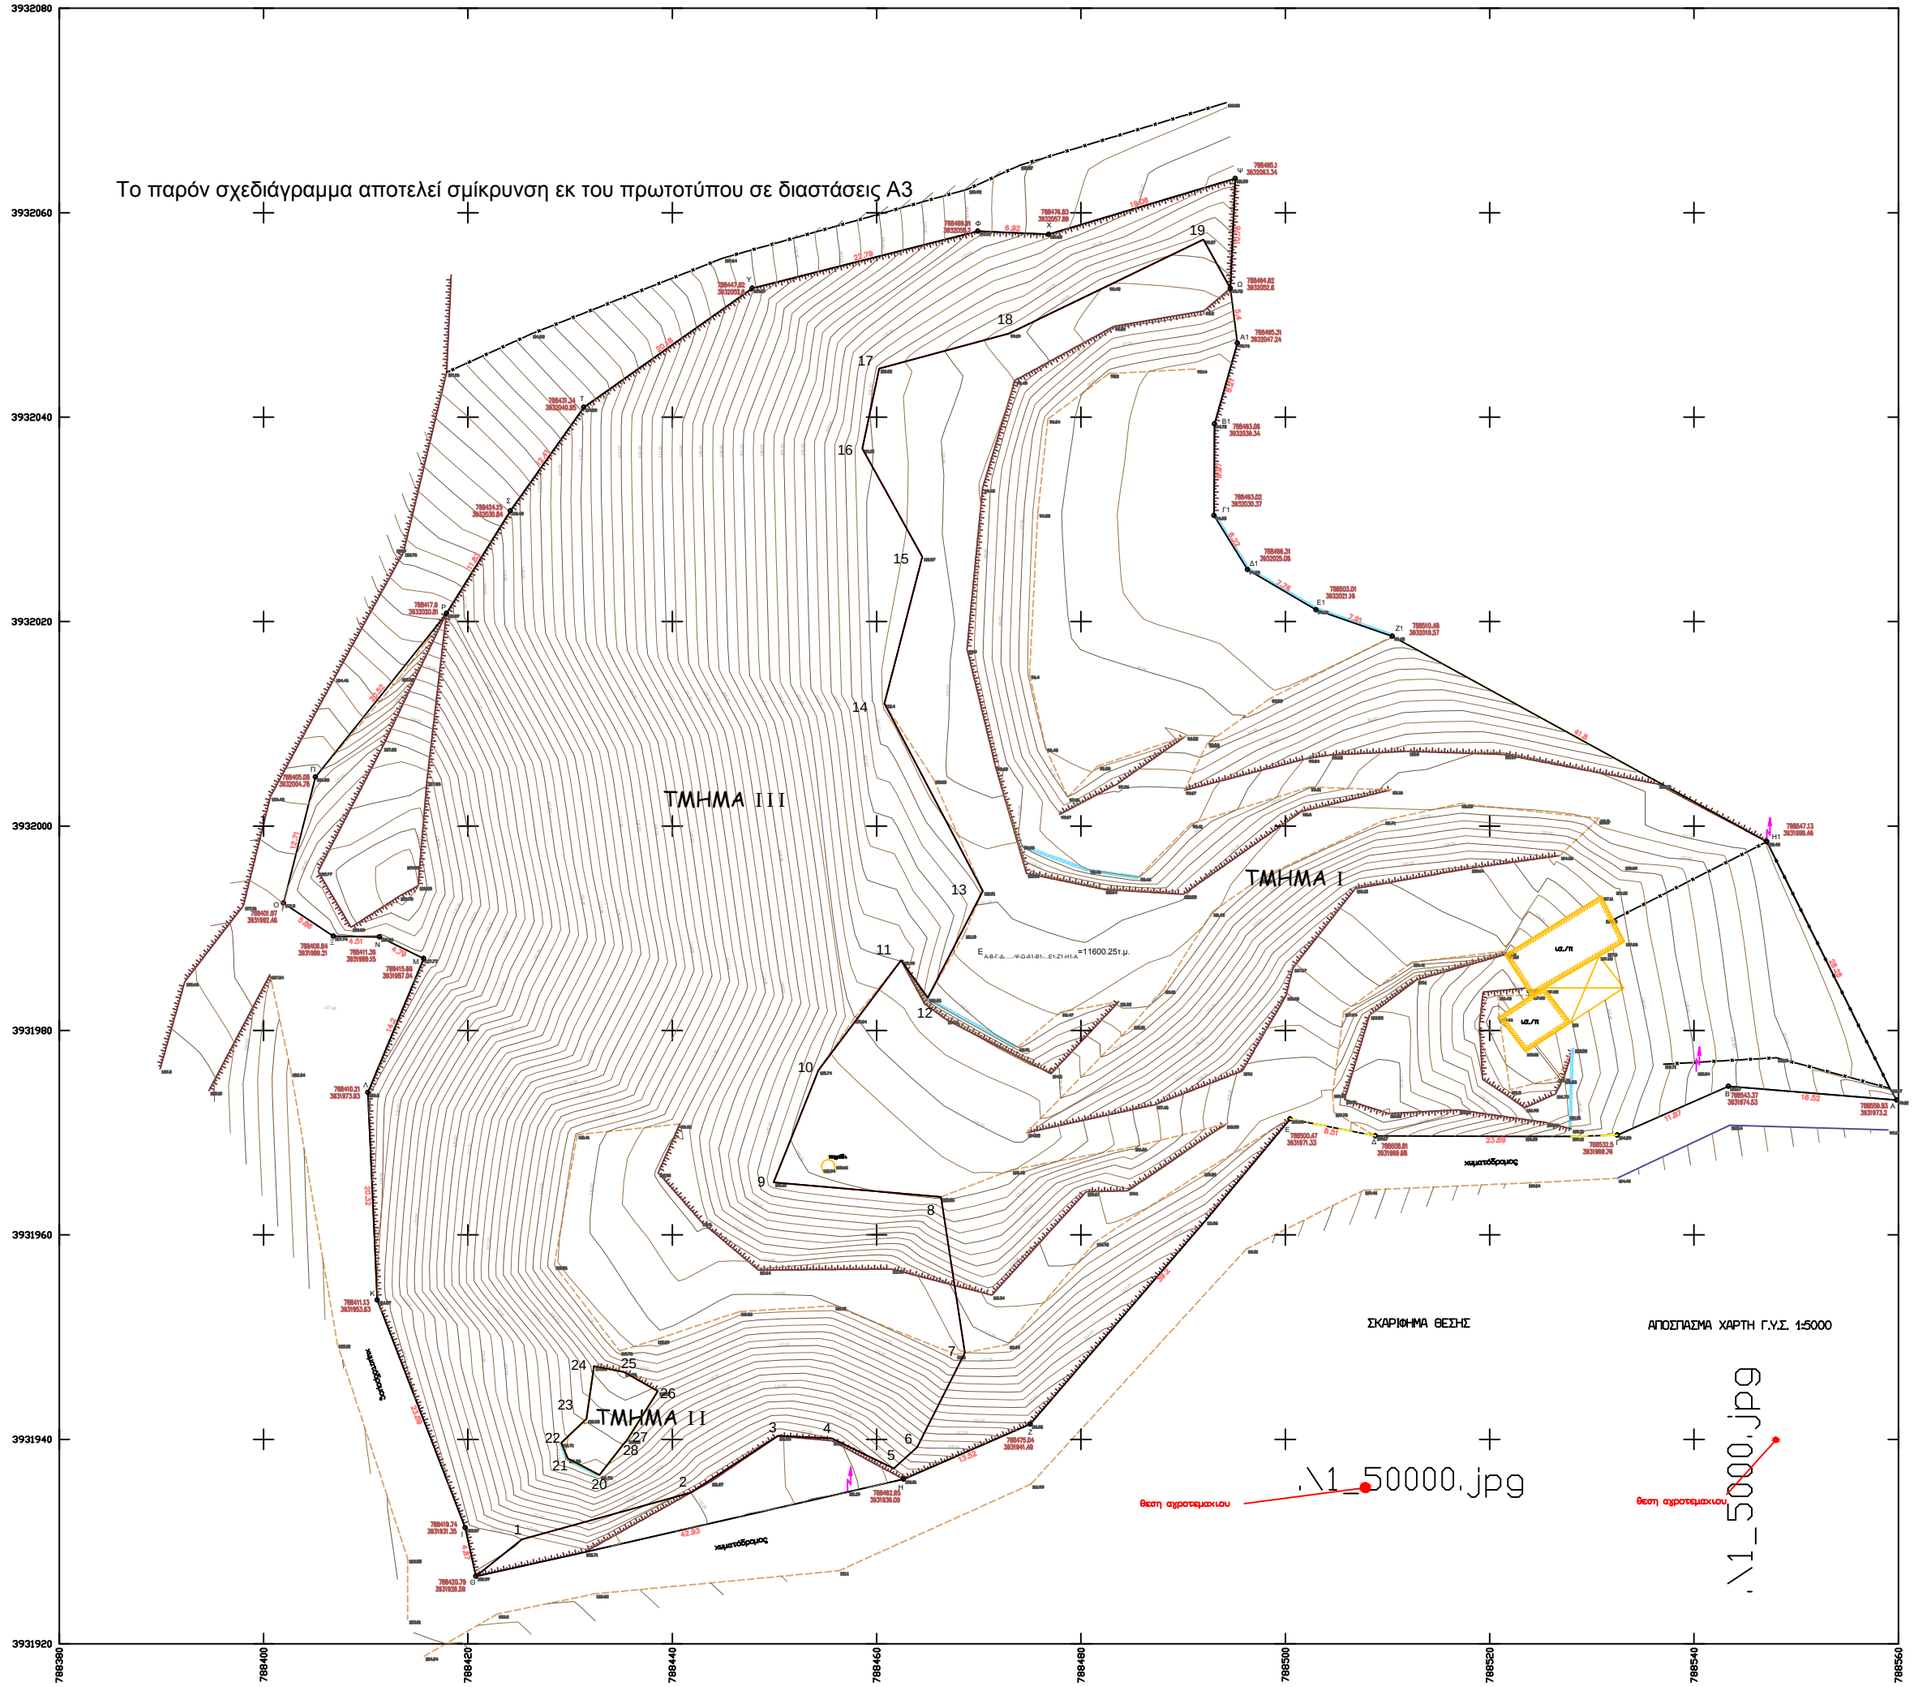

ΑΝΗΚΕΙ ΣΤ την αριθμ. 18401/12-1-2015 ΠΡΑΞΗ ΧΑΡΟΤΟΜΗΣΕΩΣ
ΤΗΣ ΔΙΕΥΘΥΝΣΗΣ ΔΑΣΩΝ
ΔΩΔΕΚΑΝΗΣΟΥ

Ρόδος 20-1-2015
Η Εισηγήτρια
Δασολόγος

Για την εξάρτηση των τοπογραφικών διαγραμμάτων σε ΕΓΣΑ 87

ΘΕΩΡΗΘΗΚΕ
ΡΟΔΟΣ 19-1-2015
Ο ΔΝΤΗΣ ΔΑΣΩΝ

ΒΛΑΣΙΑΔΗΣ ΑΠ. ΜΙΑΤΙΑΔΗΣ
ΔΙΠΛ. ΠΟΛΙΤΙΚΟΣ ΜΗΧΑΝΙΚΟΣ
ΜΕΛΟΣ Τ.Ε.Ε. ΑΡ. ΜΗΤΡ. 91738
Α.Φ.Μ. 064748523 - Δ.Ο.Υ. Α' ΡΕΤΥΜΝΗΣ
ΑΔΑ ΕΤΑΙΡΕΙΑΣ 31922009

ΟΡΟΙ ΔΟΜΗΣΗΣ

Ορια αχροτεμαχίου Α-Β-Γ-Δ-Ε-Ζ-Η-Θ-Ι-Κ-Λ-Μ-Ν-Ξ-Ο-Π-Ρ-Σ-Τ-Υ-Φ-Χ-Ψ-Ω-Α1-Β1-Γ1-Δ1-Ε1-Ζ1-Η1-Α

ΟΡΟΙ ΔΟΜΗΣΗΣ ΕΚΤΟΣ ΣΧΕΔΙΟΥ: ΠΔ της 16/27-7-1999 "Κώδικας βασικής πολεοδομικής νομοθεσίας" (ΦΕΚ 580/Δ/1999)
Αρ. 102 "Γενικοί όροι και περιορισμοί δόμησης" (αρ.17 ν.δ. (αρ.17 ν.δ. 17-7/16-8-1923, όπως παρ. 6 ν.δ. 3/17-12-1925 αρ. τν 3976/1929,φ.α.ε ΠΔ. 24/31-5-1985)
Αρ. 107 "κατοικία" (αρ.ό ΠΔ. 24/31-5-1985)

Ελάχιστα όρια: Πρ. —— Βαθ. —— Εμβ. 4.000 τμ
Σύστημα: Ποσοστό κάλυψης:
Ορόφοι 2 - Ύψος: 7.50μ. με κεκλιμένη στέγη +1.20μ
Σ.Δ.: 280τμ + (εμβαδό χτιστέου-8000) * 0.01)=316τμ
Πλαγιες αποστασεις: 15μ.

ΕΚΤΟΣ ΣΧΕΔΙΟΥ
ΑΡΤΙΟ ΚΑΙ ΟΙΚΟΔΟΜΗΣΙΜΟ
Ειναι με τα παγια ορια αρτιοτητας

ΛΕΠΤΟΜΕΡΗΣ ΚΑΘΟΡΙΣΜΟΣ ΓΡΑΜΜΩΝ ΔΟΜΗΣΗΣ

Οριζονται συμφωνα με τους περιορισμους του αρθρου 6 του απο 31-5-85 Δ/κατ ΦΕΚ 270Δ

ΤΟ ΟΙΚΟΠΕΔΟ ΕΚΤΟΣ ΑΝΑΣΤΟΛΗΣ
ΠΡΟΣΔΙΟΡΙΣΜΟΣ ΑΦΕΤΗΡΙΑΣ ΥΨΟΥΣ (αρθρο 35 ΓΟΚ 73)
ΔΕΝ ΔΙΕΡΧΕΤΑΙ ΓΡΑΜΜΗ ΥΨΗΛΗΣ ΤΑΣΗΣ ΔΕΗ

ΔΗΛΩΣΗ ΙΔΙΟΚΤΗΤΗ

Η κατωθι υποχεγραμμενη Μοσχόβα Ρηγοπούλα ιδιοκτήτης του αχροτεμαχίου με περιμετρικα στοιχεια Α-Β-Γ-Δ-Ε-Ζ-Η-Θ-Ι-Κ-Λ-Μ-Ν-Ξ-Ο-Π-Ρ-Σ-Τ-Υ-Φ-Χ-Ψ-Ω-Α1-Β1-Γ1-Δ1-Ε1-Ζ1-Η1-Α και εμβαδο Ε= 11600.25τμ. δηλωνω στι τα ορια που εχω υποστησει και εχω υποδεχθει στον συνταξα μηχανικό ειναι ορθα και εχω καθε δικαιωμα ανοικοδόμησης στο ανωτερω οικοπεδο

Η δηλούσα ιδιοκτητρια

ΕΡΓΟΔΟΤΗΣ	ΜΟΣΧΟΒΑ ΡΗΓΟΠΟΥΛΑ
ΕΡΓΟ	
ΘΕΣΗ	ΒΡΟΥΤΣΑΣ ΚΑΡΠΑΘΟΥ
ΜΕΛΕΤΗΤΗΣ	ΣΚΑΜΠΑΡΔΩΝΗ ΒΙΚΤΩΡΙΑ
ΘΕΜΑ ΣΧΕΔΙΟΥ	ΑΡ.ΣΧΕΔΙΟΥ
ΤΟΠΟΓΡΑΦΙΚΟ ΔΙΑΓΡΑΜΜΑ	Τ1
ΚΛΙΜΑΚΑ : 1/200	
ΗΜΕΡΟΜΗΝΙΑ: ΟΚΤΩΒΡΙΟΣ 2010	

Θεωρηση

ΣΚΑΜΠΑΡΔΩΝΗ Ν. ΒΙΚΤΩΡΙΑ
ΔΙΠΛ. ΑΡΧΙΤΕΚΤΩΝ ΜΗΧΑΝΙΚΟΣ
ΠΟΛΥΤΕΧΝΙΚΗΣ ΣΧΟΛΗΣ Α.Π.Θ.
ΜΕΛΟΣ Τ.Ε.Ε. ΑΡΙΘΜΟΣ ΜΗΤΡΩΟΥ 80364
ΠΗΓΑΔΙΑ ΚΑΡΠΑΘΟΥ - ΤΗΛ. 22450 23922
ΚΙΝ. 6974030957 - ΑΦΜ: 064748523

Σχεδιάζει-Υπογραφή