


Το παρόν σχεδιάγραμμα αποτελεί φωτοσμίκρυνση εκ του πρωτοτύπου σε διαστάσεις Α3

ΤΟ ΕΜΒΑΔΟΝ ΜΕΤΑ ΑΠΟ ΕΜΒΑΔΟΜΕΤΡΙΣΗ ΜΕ ΣΤΟΙΧΕΙΑ [Α-Β-Γ-Δ-Ε-Α]=932,35τ.μ.  
ΕΜΒΑΔΟΝ ΜΕ ΣΤΟΙΧΕΙΑ [Α-Β-Γ-Δ-Ε-Α](ΤΙΤΛΟΥΤ)=980,00τ.μ.

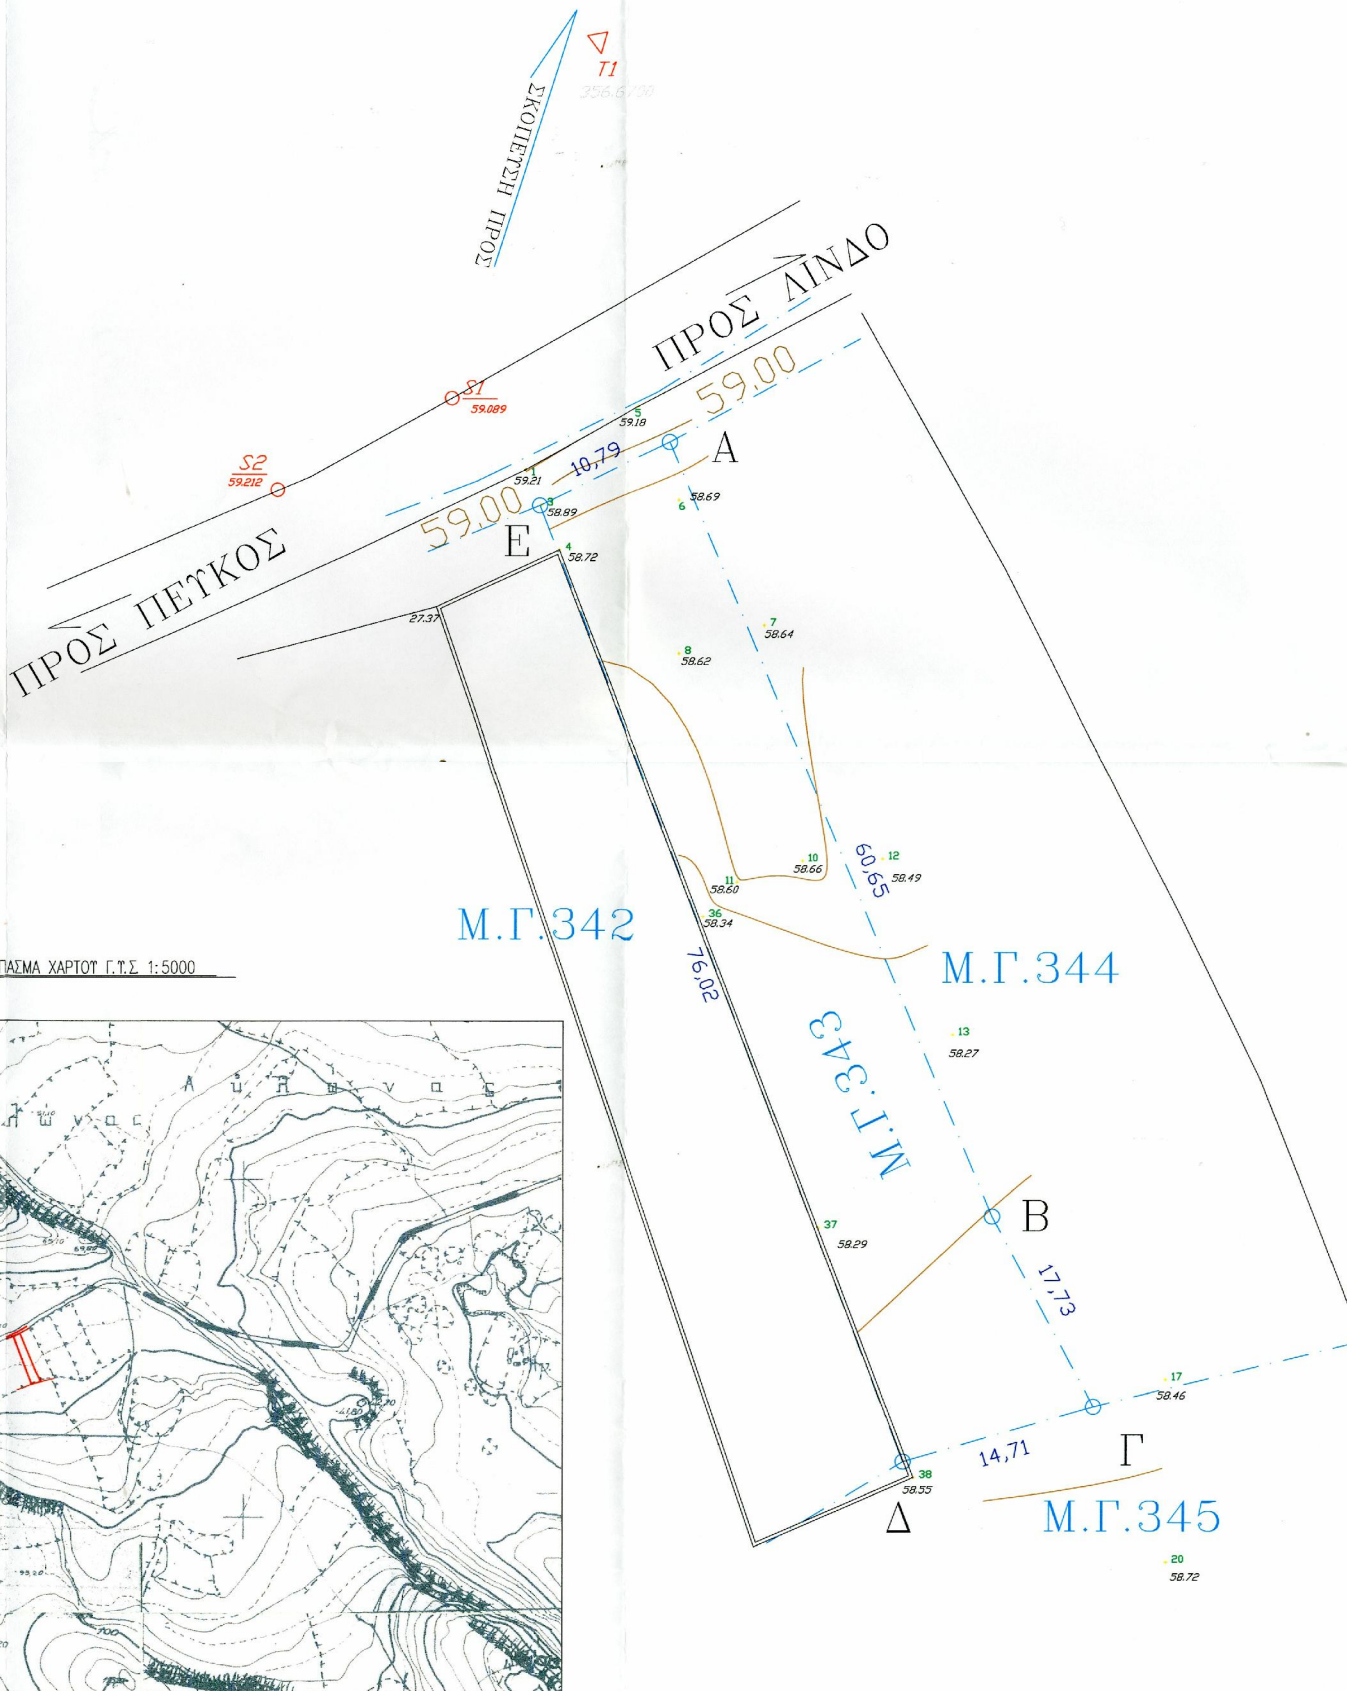


**ΤΥΠΟΜΗΜΑ ΣΥΜΒΟΛΩΝ**

- ΤΡΙΓΩΝΟΜΕΤΡΙΚΟ ΣΗΜΕΙΟ
- ΦΩΤΟΓΡΑΜΜΕΤΡΙΚΟ ΣΗΜΕΙΟ
- ΤΑΧΥΜΕΤΡΙΚΟ ΣΗΜΕΙΟ
- ΟΡΙΟ ΤΜΗΜΑΤΟΣ ΠΡΟΣ ΑΠΟΔΟΣΗ
- ΚΤΗΜΑΤΟΛΟΓΙΚΟΣ ΔΡΟΜΟΣ
- ΔΕΥΤΕΡΕΥΤΕΣ ΙΣΟΨΕΙΣ ΚΑΜΠΥΛΕΣ (ΕΞΟΔΙΑΣΤΑΧΗ 0,20μ)
- ΚΥΡΤΕΣ ΙΣΟΨΕΙΣ ΚΑΜΠΥΛΕΣ (ΕΞΟΔΙΑΣΤΑΧΗ 1,00μ)
- ΕΛΑΙΟΔΕΝΔΡΟ
- ΚΤΗΜΑΤΙΣΤΗ
- ΒΑΘΗ ΑΠΟ ΜΗΤΡΟ

**ΣΥΝΤΕΤΑΙΜΕΝΕΣ ΚΟΡΤΦΩΝ**

Α X=8667.072	T=-19229.608
Β X=8691.095	T=-19287.158
Γ X=8698.625	T=-19301.275
Δ X=8684.493	T=-19305.364
Ε X=8657.374	T=-19234.343

ΑΠΟΣΤΑΣΜΑ ΧΑΡΤΟΥ Γ.Τ.Σ. 1:5000

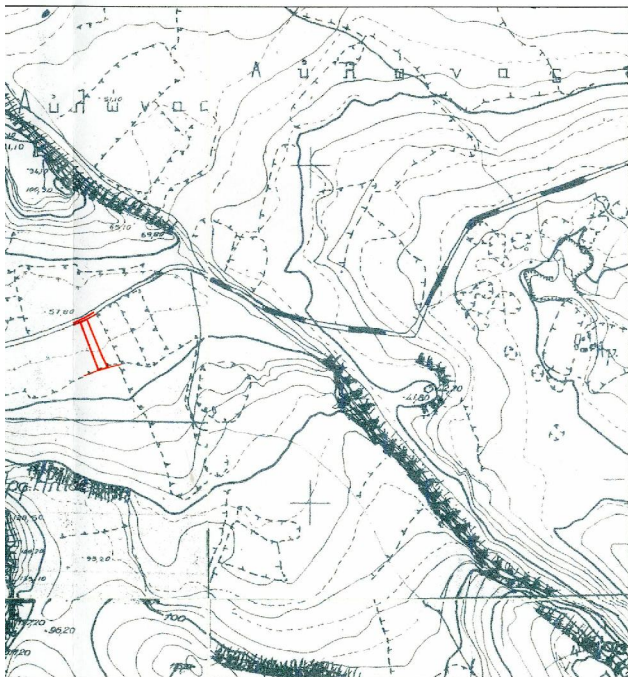

ΑΠΟΤΥΠΩΣΗ ΤΩΡΙΣΤΑΜΕΝΗΣ ΚΑΤΑΣΤΑΣΗΣ ΤΗΣ ΚΤΗΜΑΤΟΛΟΓΙΚΗΣ ΜΕΡΙΔΑΣ 343 Γ. ΛΙΝΔΟΥ

<p>ΑΝΗΚΕΙ ΣΤΟΝ <i>834/7-1-2015</i> ΤΗΣ ΔΙΕΥΘΥΝΣΗΣ ΔΙΑΧΕΙΡΙΣΗΣ ΔΩΔΕΚΑΝΗΣΟΥ</p>	<p>ΣΥΣΤΗΜΑ ΣΥΝ/ΟΝΣ-ΠΡΟΒΟΛΗΣ ΜΑΤΤΙ(ΕΛΛΗΝΟΜΕΤΡ) Bessel)</p> <p>ΚΕΝΤΡΟ Φ.Χ.1:100000 , φ=35 15' λ=18 15'</p> <p>ΣΗΜΒΙΑ ΕΞΑΡΤΗΣΗΣ</p> <p>T1 X=9120.990 Y=-17757.390 Z=356.670</p> <p>S1 X=8650.836 Y=-19226.381</p> <p>S2 X=8627.905 Y=-19233.805</p> <p>Η Εποχή είναι 22.13.2015</p> <p>ΦΥΛΛΑ ΧΑΡΤΟΥ 8848-1</p> <p><i>Δοσλή Χρυσάνθη</i></p>
	<p>ΗΜΕΡΟΜΗΝΙΑ: ΦΕΒΡΟΥΑΡΙΟΣ 2011</p> <p>ΚΑΙΜΑΚΑ 1:250</p>

<p>ΤΟΠΟΓΡΑΦΙΚΟ-ΚΤΗΜΑΤΟΛΟΓΙΚΟ ΔΙΑΓΡΑΜΜΑ</p>	<p>ΑΡ. ΣΧΕΔΙΟΥ 1</p>
--------------------------------------------	--------------------------

<p><b>ΔΙΑΚΟΝΙΚΟΛΑΟΥ ΙΩΑΝΝΗΣ</b> ΑΓΡΟΝΟΜΟΣ ΤΟΠΟΓΡΑΦΟΣ ΜΗΧΑΝΙΚΟΣ ΤΙΤΛΟΥΧΟΣ Α.Π.Θ. Δ.Μ.Α.Ε.Ε. 110791 ΟΜΗ ΒΕΛΟΔΡΟΜΗΣ 3 ΒΕΛΟΣ ΤΗΛ. 22402997 Α.Φ.Μ.: 131030252 - Δ.Ο.Υ. ΡΟΔΟΥ 7542</p> <p>ΘΕΣΡΗΘΚΕ ΡΟΔΟΣ 22.13.2015 Ο ΔΗΜΙΤΡΗΣ ΔΑΙΩΝ</p>	<p><b>ΙΩΑΝΝΗΣ ΑΧ. ΦΟΥΡΤΣΑΔΑΚΗΣ</b> ΔΙΠΛ. ΑΡΧΙΤΕΚΤΩΝ ΜΗΧΑΝΙΚΟΣ ΠΑΝΕΠΙΣΤΗΜΙΟΥ ΦΙΛΟΣΟΦΙΑΣ Ο.Δ.Σ.Φ. ΜΕΛΟΣ Γ.Ε.Ε. - Αθήνα - Τηλέφωνο: 37050 ΡΟΔΟΣ: Εθν. Μουσείου 2 - Τηλ. 3710 - Fax: 78089 ΛΙΝΔΟΣ: 22440 48280 Α.Φ.Μ. 028549727 - Δ.Ο.Υ. ΡΟΔΟΥ 7542</p>
---	---

ΡΟΔΟΣ .07./ .02. /2011