ΤΟΠΟΓΡΑΦΙΚΟ ΔΙΑΓΡΑΜΜΑ

ΑΓΡΟΚΤΗΜΑΤΟΣ ΙΔΙΟΚΤΗΣΙΑΣ ΚΩΝ/ΝΟΥ ΓΕΩΡΓΟΠΑΠΑΔΑΚΟΥ
ΚΕΙΜΕΝΟΥ ΣΤΗ ΘΕΣΗ " ΚΟΥΚΟΣ - ΚΑΚΑΒΟΣ " Δ. Ε. ΒΟΛΟΥ -
ΤΟΥ ΔΗΜΟΥ ΒΟΛΟΥ.

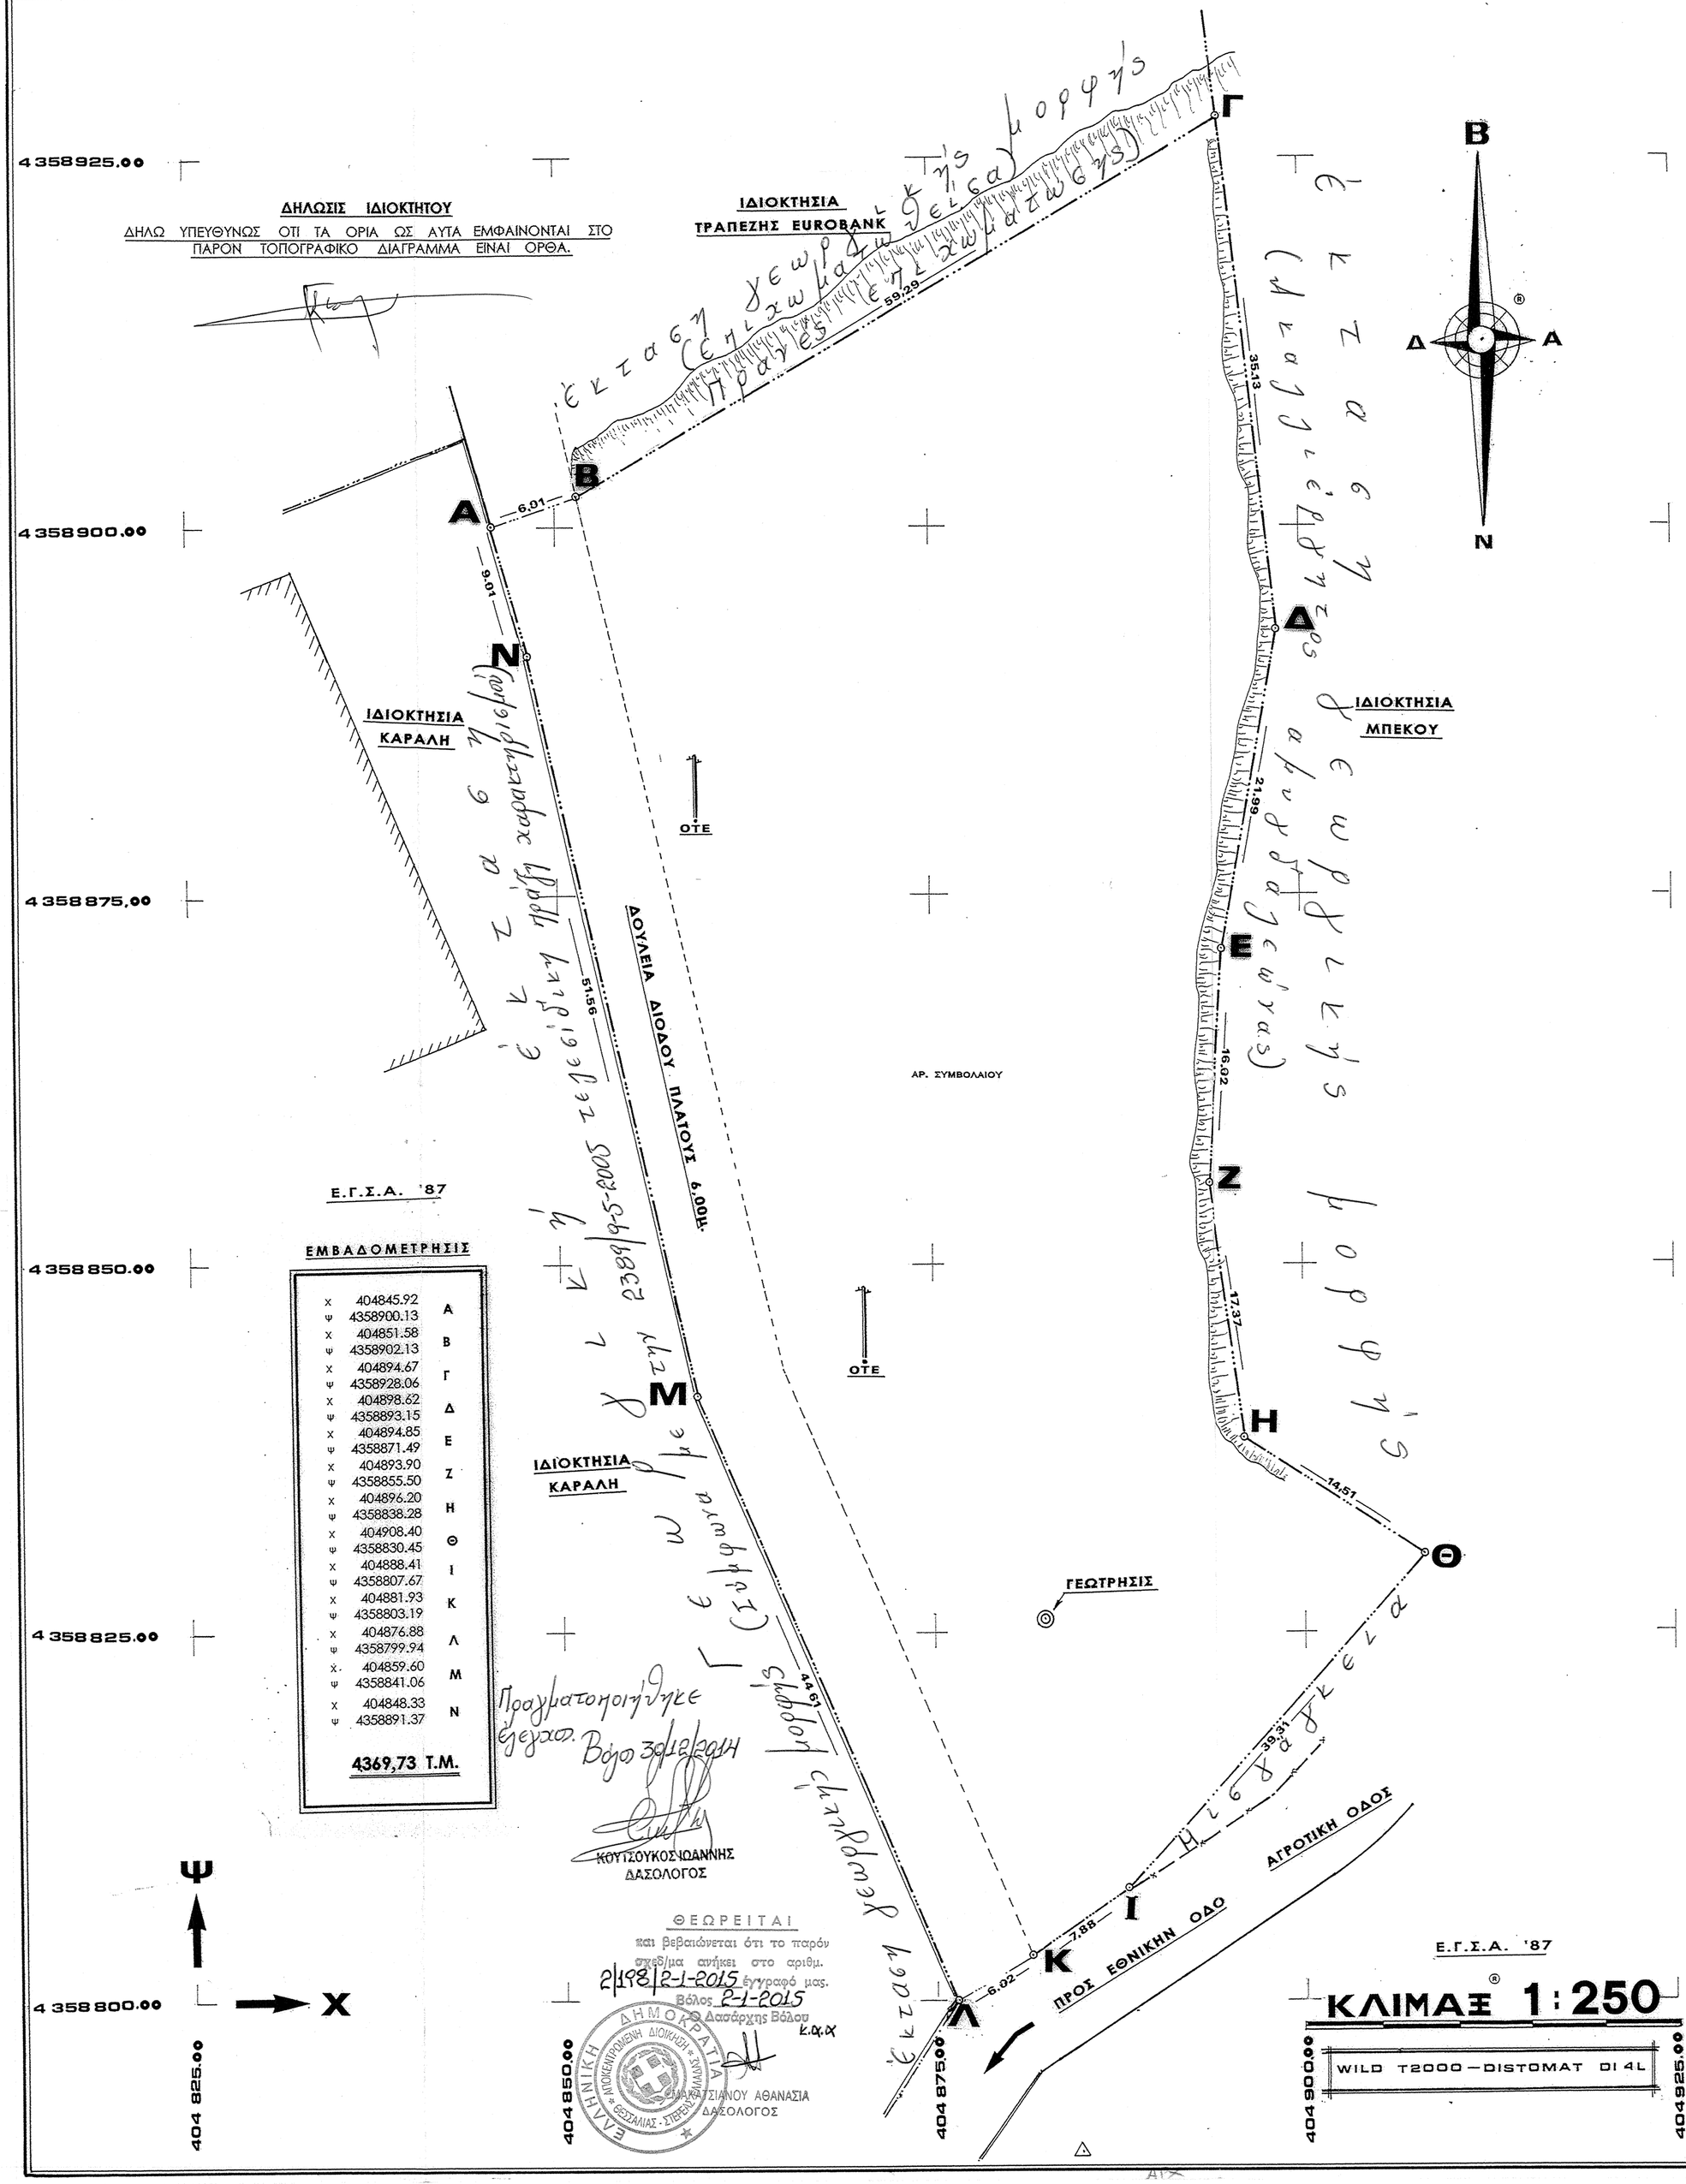

ΥΠΟΜΝΗΜΑ

Α . Β . Γ . Δ . Ε . Ζ . Η . Θ . Ι . Κ . Λ . Μ . Ν . Α

ΙΔΙΟΚΤΗΣΙΑΣ ΚΩΝ/ΝΟΥ ΓΕΩΡΓΟΠΑΠΑΔΑΚΟΥ

ΕΜΒΑΔΟΥ **4.369,73** Μ.²

ΒΟΛΟΣ ΙΟΥΛΙΟΣ 2014
Η ΣΥΝΤΑΞΑΣΑ ΜΗΧΑΝΙΚΟΣ

ΜΕΛΠΟΜΕΝΗ ΙΩΑΝ. ΖΑΠΑΝΤΗ
ΑΡΧΙΤΕΚΤΩΝ ΜΗΧΑΝΙΚΟΣ
ΔΙΠΛ. DUNCAN OF JORDANSTONE
COLLEGE OF ART & DESIGN - SCOTLAND
ΓΑΡΑΦΗ 51 - ΒΟΛΟΣ - ΤΗΛ. 24210 32719
ΜΕΛΟΣ Τ.Ε.Ε. - 99275
Α.Φ.Μ. 113592865 - Δ.Ο.Υ. Α' ΒΟΛΟΥ

ΜΕΛΠΟΜΕΝΗ Ι. ΖΑΠΑΝΤΗ
ΑΡΧΙΤΕΚΤΩΝ ΜΗΧΑΝΙΚΟΣ

ΑΠΟΣΠΑΣΜΑ ΧΑΡΤΟΥ ΠΕΡΙΟΧΗΣ "ΚΟΥΚΟΥ" ΚΛ. 1:5000

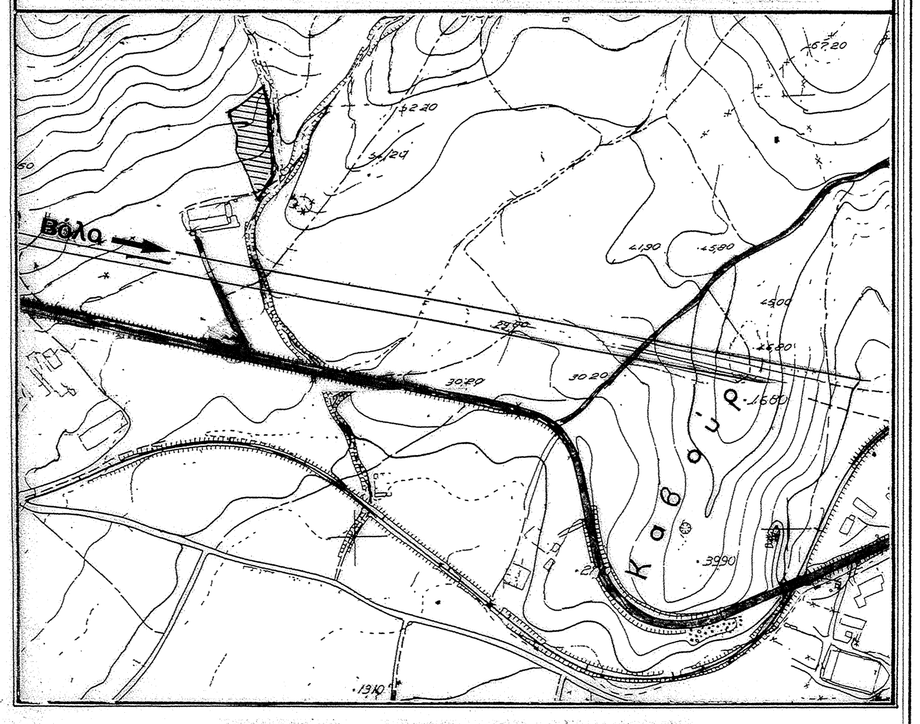

ΥΠΕΥΘΥΝΟΣ ΔΗΛΩΣΙΣ ΑΡΘ. 5 Ν. 651/77

Η κάτωθι υπογράφουσα ΜΕΛΠΟΜΕΝΗ Ι. ΖΑΠΑΝΤΗ Αρχ/των Μηχανικός δηλώ υπευθύνως ότι το υπό στοιχεία **Α . Β . Γ . Δ . Ε . Ζ . Η . Θ . Ι . Κ . Λ . Μ . Ν . Α** ακρόκτημα, εύρίσκεται έκτός σχεδίου, δεν απαιτεῖται τμήμα μεγέθους εκτάσεως και ότι είναι άρτιο και οικοδομήσιμο, σύμφωνα με τις ισχύουσες πολεοδομικές διατάξεις.
Εύρίσκεται έντός της Ζ.Ο.Ε. 36 υπόστασις από θάλασσα είναι > 1.000 μ.

ΜΕΛΠΟΜΕΝΗ ΙΩΑΝ. ΖΑΠΑΝΤΗ
ΑΡΧΙΤΕΚΤΩΝ ΜΗΧΑΝΙΚΟΣ
ΔΙΠΛ. DUNCAN OF JORDANSTONE
COLLEGE OF ART & DESIGN - SCOTLAND
ΓΑΡΑΦΗ 51 - ΒΟΛΟΣ - ΤΗΛ. 24210 32719
ΜΕΛΟΣ Τ.Ε.Ε. - 99275
Α.Φ.Μ. 113592865 - Δ.Ο.Υ. Α' ΒΟΛΟΥ

ΜΕΛΠΟΜΕΝΗ Ι. ΖΑΠΑΝΤΗ
ΑΡΧΙΤΕΚΤΩΝ ΜΗΧΑΝΙΚΟΣ