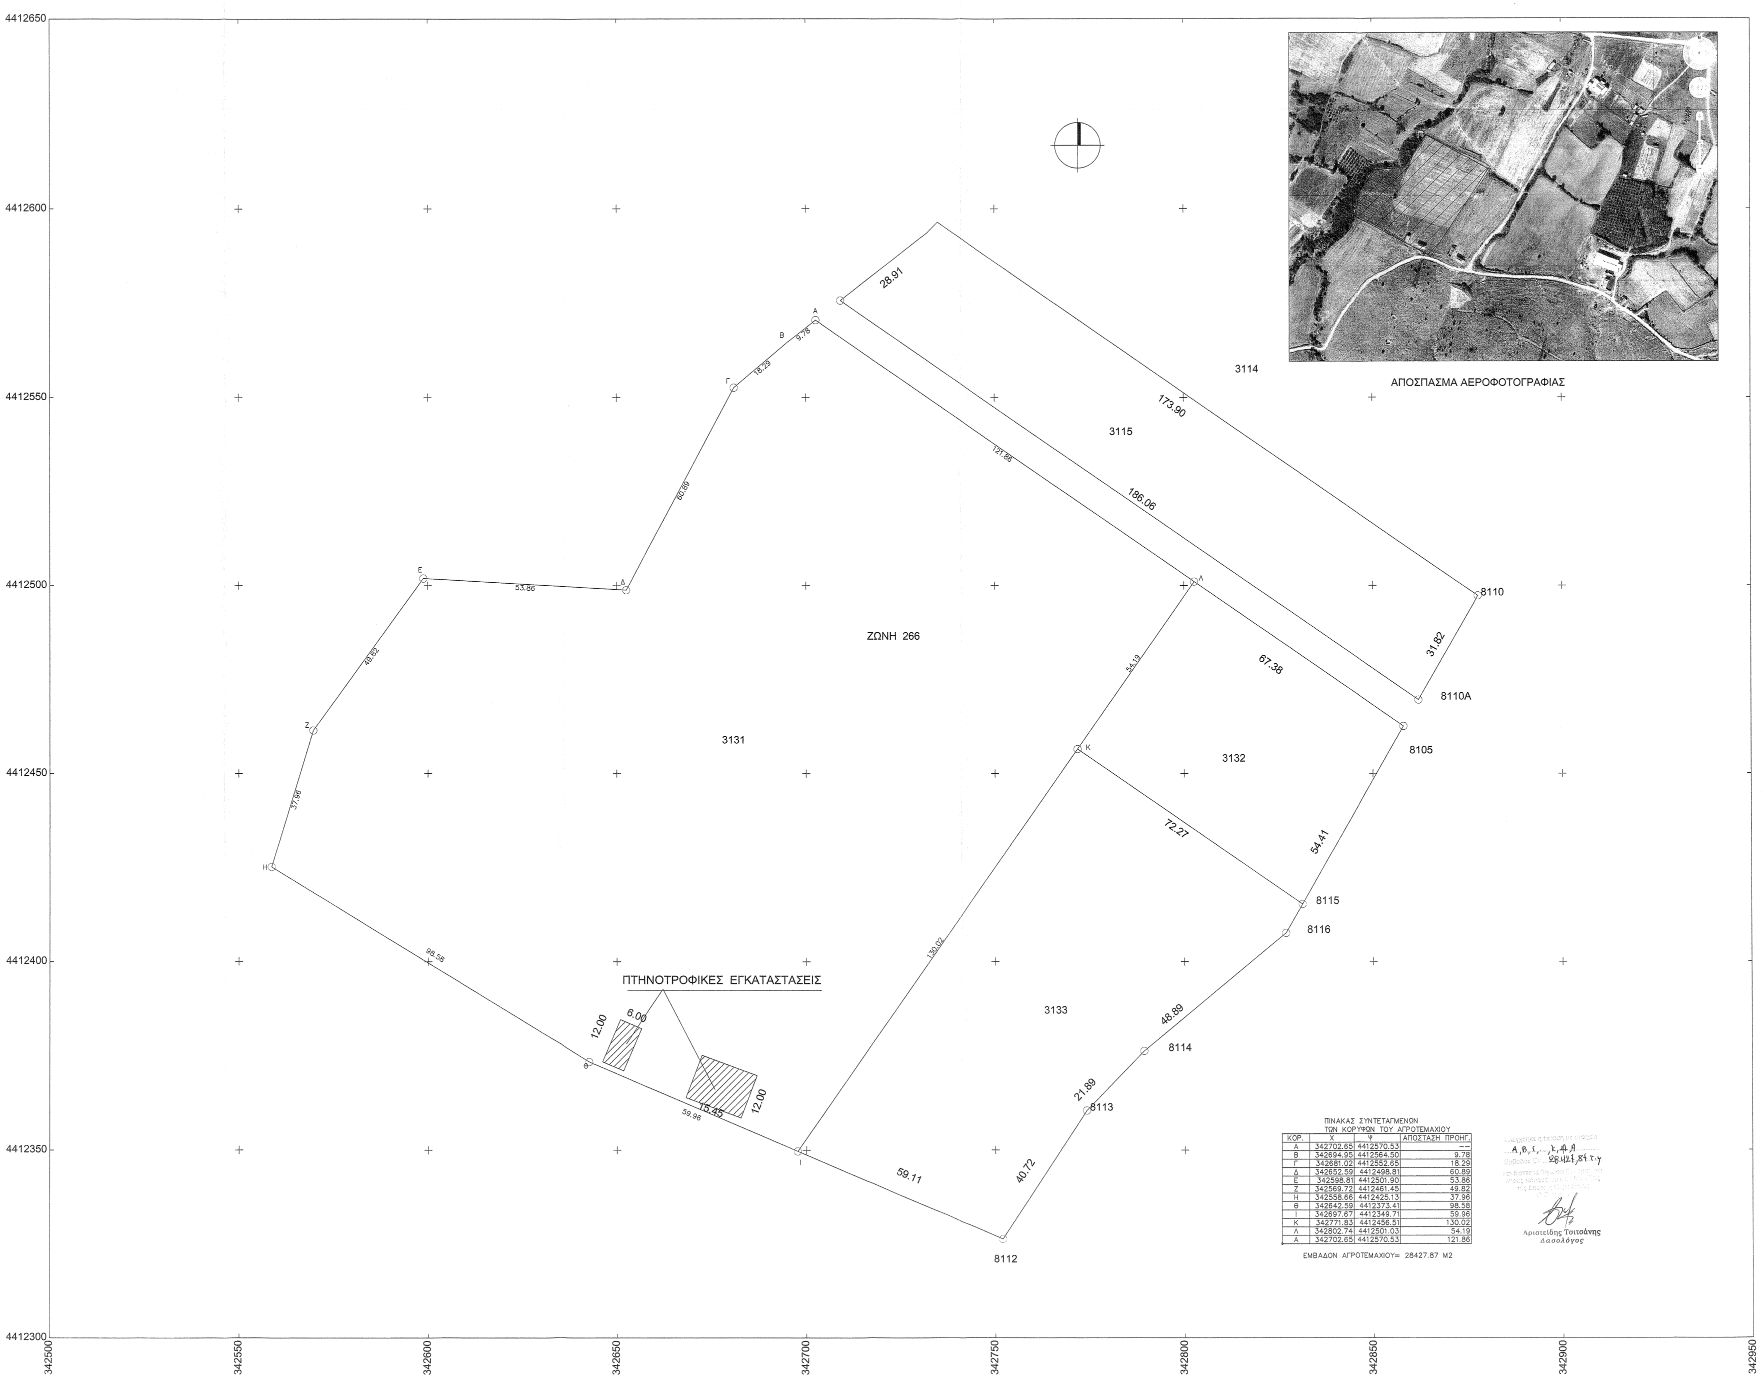
4412650
4412600
4412550
4412500
4412450
4412400
4412350
4412300
342500
342550
342600
342650
342700
342750
342800
342850
342900
342950
ΑΠΟΣΠΑΣΜΑ ΑΕΡΟΦΩΤΟΓΡΑΦΙΑΣ
ΖΩΝΗ 266
3131
3132
3133
3114
3115
8110
8110Α
8105
8115
8116
8114
8113
8112
Α
Β
Γ
Δ
Ε
Ζ
Η
Θ
Ι
Κ
Λ
9.78
18.29
60.89
53.86
49.82
37.96
98.58
59.96
59.11
40.72
21.89
48.89
54.41
72.27
54.19
67.38
130.02
121.86
186.06
173.90
28.91
31.82
ΠΤΗΝΟΤΡΟΦΙΚΕΣ ΕΓΚΑΤΑΣΤΑΣΕΙΣ
12.00
6.00
15.45
12.00

ΠΙΝΑΚΑΣ ΣΥΝΤΕΤΑΓΜΕΝΩΝ
ΤΩΝ ΚΟΡΥΦΩΝ ΤΟΥ ΑΓΡΟΤΕΜΑΧΙΟΥ

ΚΟΡ.	Χ	Ψ	ΑΠΟΣΤΑΣΗ ΠΡΟΗΓ.
Α	342702.65	4412570.53	--
Β	342694.95	4412564.50	9.78
Γ	342681.02	4412552.65	18.29
Δ	342652.59	4412498.81	60.89
Ε	342598.81	4412501.90	53.86
Ζ	342569.72	4412461.45	49.82
Η	342558.66	4412425.13	37.96
Θ	342642.59	4412373.41	98.58
Ι	342697.67	4412349.71	59.96
Κ	342771.83	4412456.51	130.02
Λ	342802.74	4412501.03	54.19
Α	342702.65	4412570.53	121.86

ΕΜΒΑΔΟΝ ΑΓΡΟΤΕΜΑΧΙΟΥ= 28427.87 Μ2

A,B,Γ,...,K,Λ,A
28.427,87 τ.μ

Αριστείδης Τσιτσάνης
Δασολόγος

ΔΗΛΩΣΗ Ν 651/77

Ο κάτωθι υπογεγραμμένος ΒΑΡΣΟΣ ΧΡΗΣΤΟΣ δηλώνω ότι: Τα αγροτεμαχιο με κορυφες Α-Β-Γ-Δ-Ε-Ζ-Η-Θ-Ι-Κ-Λ-Α εμβαδου 28427,87 μ2 με διαστασεις που αναγραφονται στο διαγραμμα ειναι εκτος οριων του οικισμου Γαλανοβρυσης Δημου Ελασσονας (θεση Αμπελια) Ανηκουν στον αναδασμο που εγινε στην περιοχη που εγινε το 2012 στην Ελασσονα και ανηκουν στη ζωνη 266 με κωδικους Α.Μ. 3131 (ΜΑΤΟΥΓΗΣ ΔΗΜΗΤΡΙΟΣ)

Ο Δηλων

ΒΑΡΣΟΣ ΒΑΣΙΛ. ΧΡΗΣΤΟΣ
ΠΟΛΙΤΙΚΟΣ ΜΗΧΑΝΙΚΟΣ Α.Π.Θ.
Κ. ΟΙΚΟΝΟΜΟΥ 14 ΕΛΑΣΣΟΝΑ
Α.Μ. Τ.Ε.Ε: 57646 Α.Φ.Μ. 042402250
ΤΗΛ: 6932 168 098

ΔΗΛΩΣΗ ΥΛΟΠΟΙΗΣΗΣ ΟΡΙΩΝ

Ο κατωθι υπογεγραμμενος ΦΙΛΗ ΑΝΑΣΤΑΣΙΑ συζ. ΜΑΤΟΥΛΗ ΔΗΜΗΤΡΙΟΥ δηλωνει οτι : Το αγροτεμαχιο με κορυφες Α-Β-Γ-Δ-Ε-Ζ-Η-Θ-Ι-Κ-Λ-Α- εμβαδου 28427.87 μ2 με διαστασεις που αναγραφονται στο διαγραμμα που υπεδειξα και υλοποιησα ειναι τα ορθα.

Η Δηλουσα

ΒΑΡΣΟΣ ΒΑΣ. ΧΡΗΣΤΟΣ
ΠΟΛΙΤΙΚΟΣ ΜΗΧΑΝΙΚΟΣ Α.Π.Θ

ΕΡΓΟΔΟΤΗΣ	ΦΙΛΗ ΑΝΑΣΤΑΣΙΑ
ΕΡΓΟ	ΑΠΟΤΥΠΩΣΗ ΑΓΡΟΤΕΜΑΧΙΟΥ ΝΟΜΙΜΟΠΟΙΗΣΗ ΚΤΗΝΟΤΡΟΦΙΚΩΝ ΕΓΚΑΤΑΣΤΑΣΕΩΝ ΜΕ ΤΟ Ν4178/13
ΘΕΣΗ	Δ.ΕΛΑΣΣΟΝΝΑΣ- Τ.Δ ΓΑΛΑΝΟΒΡΥΣΗΣ ΘΕΣΗ "ΑΜΠΕΛΙΑ" ΕΚΤΟΣ ΣΧΕΔΙΟΥ
ΜΕΛΕΤΗΤΗΣ	ΒΑΡΣΟΣ ΧΡΗΣΤΟΣ
ΘΕΜΑ ΣΧΕΔΙΟΥ	ΑΡΙΘ. ΣΧΕΔΙΟΥ
ΤΟΠΟΓΡΑΦΙΚΟ ΔΙΑΓΡΑΜΜΑ	A1
ΚΛΙΜΑΚΑ 1/500	ΟΚΤΩΜΒΡΙΟΣ 2014
ΥΠΟΓΡΑΦΗ - ΣΦΡΑΓΙΔΑ	ΘΕΩΡΗΣΗ
ΒΑΡΣΟΣ ΒΑΣΙΛ. ΧΡΗΣΤΟΣ ΠΟΛΙΤΙΚΟΣ ΜΗΧΑΝΙΚΟΣ Α.Π.Θ. Κ. ΟΙΚΟΝΟΜΟΥ 14 ΕΛΑΣΣΟΝΑ Α.Μ. Τ.Ε.Ε: 57646 Α.Φ.Μ. 042402250 ΤΗΛ: 6932 168 098	ΘΕΩΡΗΘΗΚΕ Και συνοδεύει το [illegible] 533/33470/26-2-15 Δασαρχείου Ελ[illegible] Ελασσόνα 26-2-2015 Ο Δασάρχης [illegible] Ζωή Ι. Φτίκα Δασολόγος