

ΔΗΛΩΣΗ ΙΔΙΟΚΤΗΤΟΥ ΥΠΟΠΗΡΗΣΗΣ ΟΡΙΩΝ

Η ΥΠΟΓΡΑΦΩΝ ΒΑΣΙΛΙΚΗ ΠΟΛΥΤΕΧΝΟΛΟΓΟΥ του ΝΙΚΟΛΑΟΥ ΙΔΙΟΚΤΗΤΗΣ ΤΟΥ ΓΗΠΕΔΟΥ ΥΠΟ ΣΤΟΙΧΕΙΑ (ΑΙΔΑΣ3...Α25Α26Α27-Α1) ΕΜΒΛΑΟΥ Ε=4.849,15 τ.μ. ΜΕ ΑΡΙΘΜΟ ΚΑΕΚ 030271003238, ΠΟΥ ΒΡΙΣΚΕΤΑΙ ΕΚΤΟΣ ΣΧΕΔΙΟΥ ΠΟΛΕΩΣ, Τ.Κ. ΠΑΡΑΛΙΟΥ ΑΣΤΡΟΥΣ, ΔΗΜΟΥ ΒΟΡΕΙΑΣ ΚΥΝΟΥΡΙΑΣ, Π.Ε. ΑΡΚΑΔΙΑΣ, Π. ΠΕΛΟΠΟΝΝΗΣΟΥ ΔΗΛΩΣΩ ΥΠΕΥΘΥΝΑ ΟΤΙ ΟΙ ΚΟΡΥΦΕΣ ΤΩΝ ΟΡΙΩΝ ΤΟΥ ΓΗΠΕΔΟΥ ΚΑΙ ΟΙ ΟΜΟΡΟΙ ΙΔΙΟΚΤΗΤΕΣ ΕΧΟΥΝ ΥΠΟΠΗΡΗΘΕΙ ΟΡΘΑ ΚΑΤΟΠΙΝ ΥΠΟΔΕΙΞΗΣ ΜΟΥ ΚΑΙ ΦΕΡΝΩ ΤΗΝ ΕΥΘΥΝΗ ΓΙΑ ΤΗΝ ΑΚΡΙΒΕΙΑ ΤΟΥΣ

ΑΣΤΡΟΣ 12-7-2013
Η ΔΗΛΩΣΤΑ



ΟΡΟΙ ΔΟΜΗΣΗΣ

- ΧΑΡΑΚΤΗΡΙΣΜΟΣ ΓΗΠΕΔΟΥ ΣΥΜΦΩΝΑ ΜΕ:
Π.Δ. 24-5-85 ΦΕΚ 270ΔΙ τ.μς 31-5-85
Π.Δ. 24-12-03 ΦΕΚ 308ΔΙ τ.μς 31-12-03 Νόμος υπ' αριθμ. 3212 άρθρο 10
ΑΡΤΙΟ ΚΑΤΑ ΚΑΝΟΝΑ ΚΑΙ ΟΙΚΟΔΟΜΗΣΙΜΟ
- ΣΤΟΙΧΕΙΑ ΕΚΤΟΣ ΣΧΕΔΙΟΥ ΔΟΜΗΣΗΣ
Κατά κανόνα ισχύουν
Αρτιότητα Ε=4.000,00 τ.μ.
Κλίση 10%
- Όγκος κτιρίου 5 Χ Σ.Δ.
Πρόσολο 45,00 μ. Βάθος 50,00 μ.
Μέγιστο ύψος κτιρίου 7,50 μ. + 2,00 μ. Στέγη
Γραμμική δόμησης 15,00 μ. από τα όρια



ΤΟΠΟΓΡΑΦΙΚΟ ΔΙΑΓΡΑΜΜΑ
ΚΛΙΜΑΚΑ 1:200

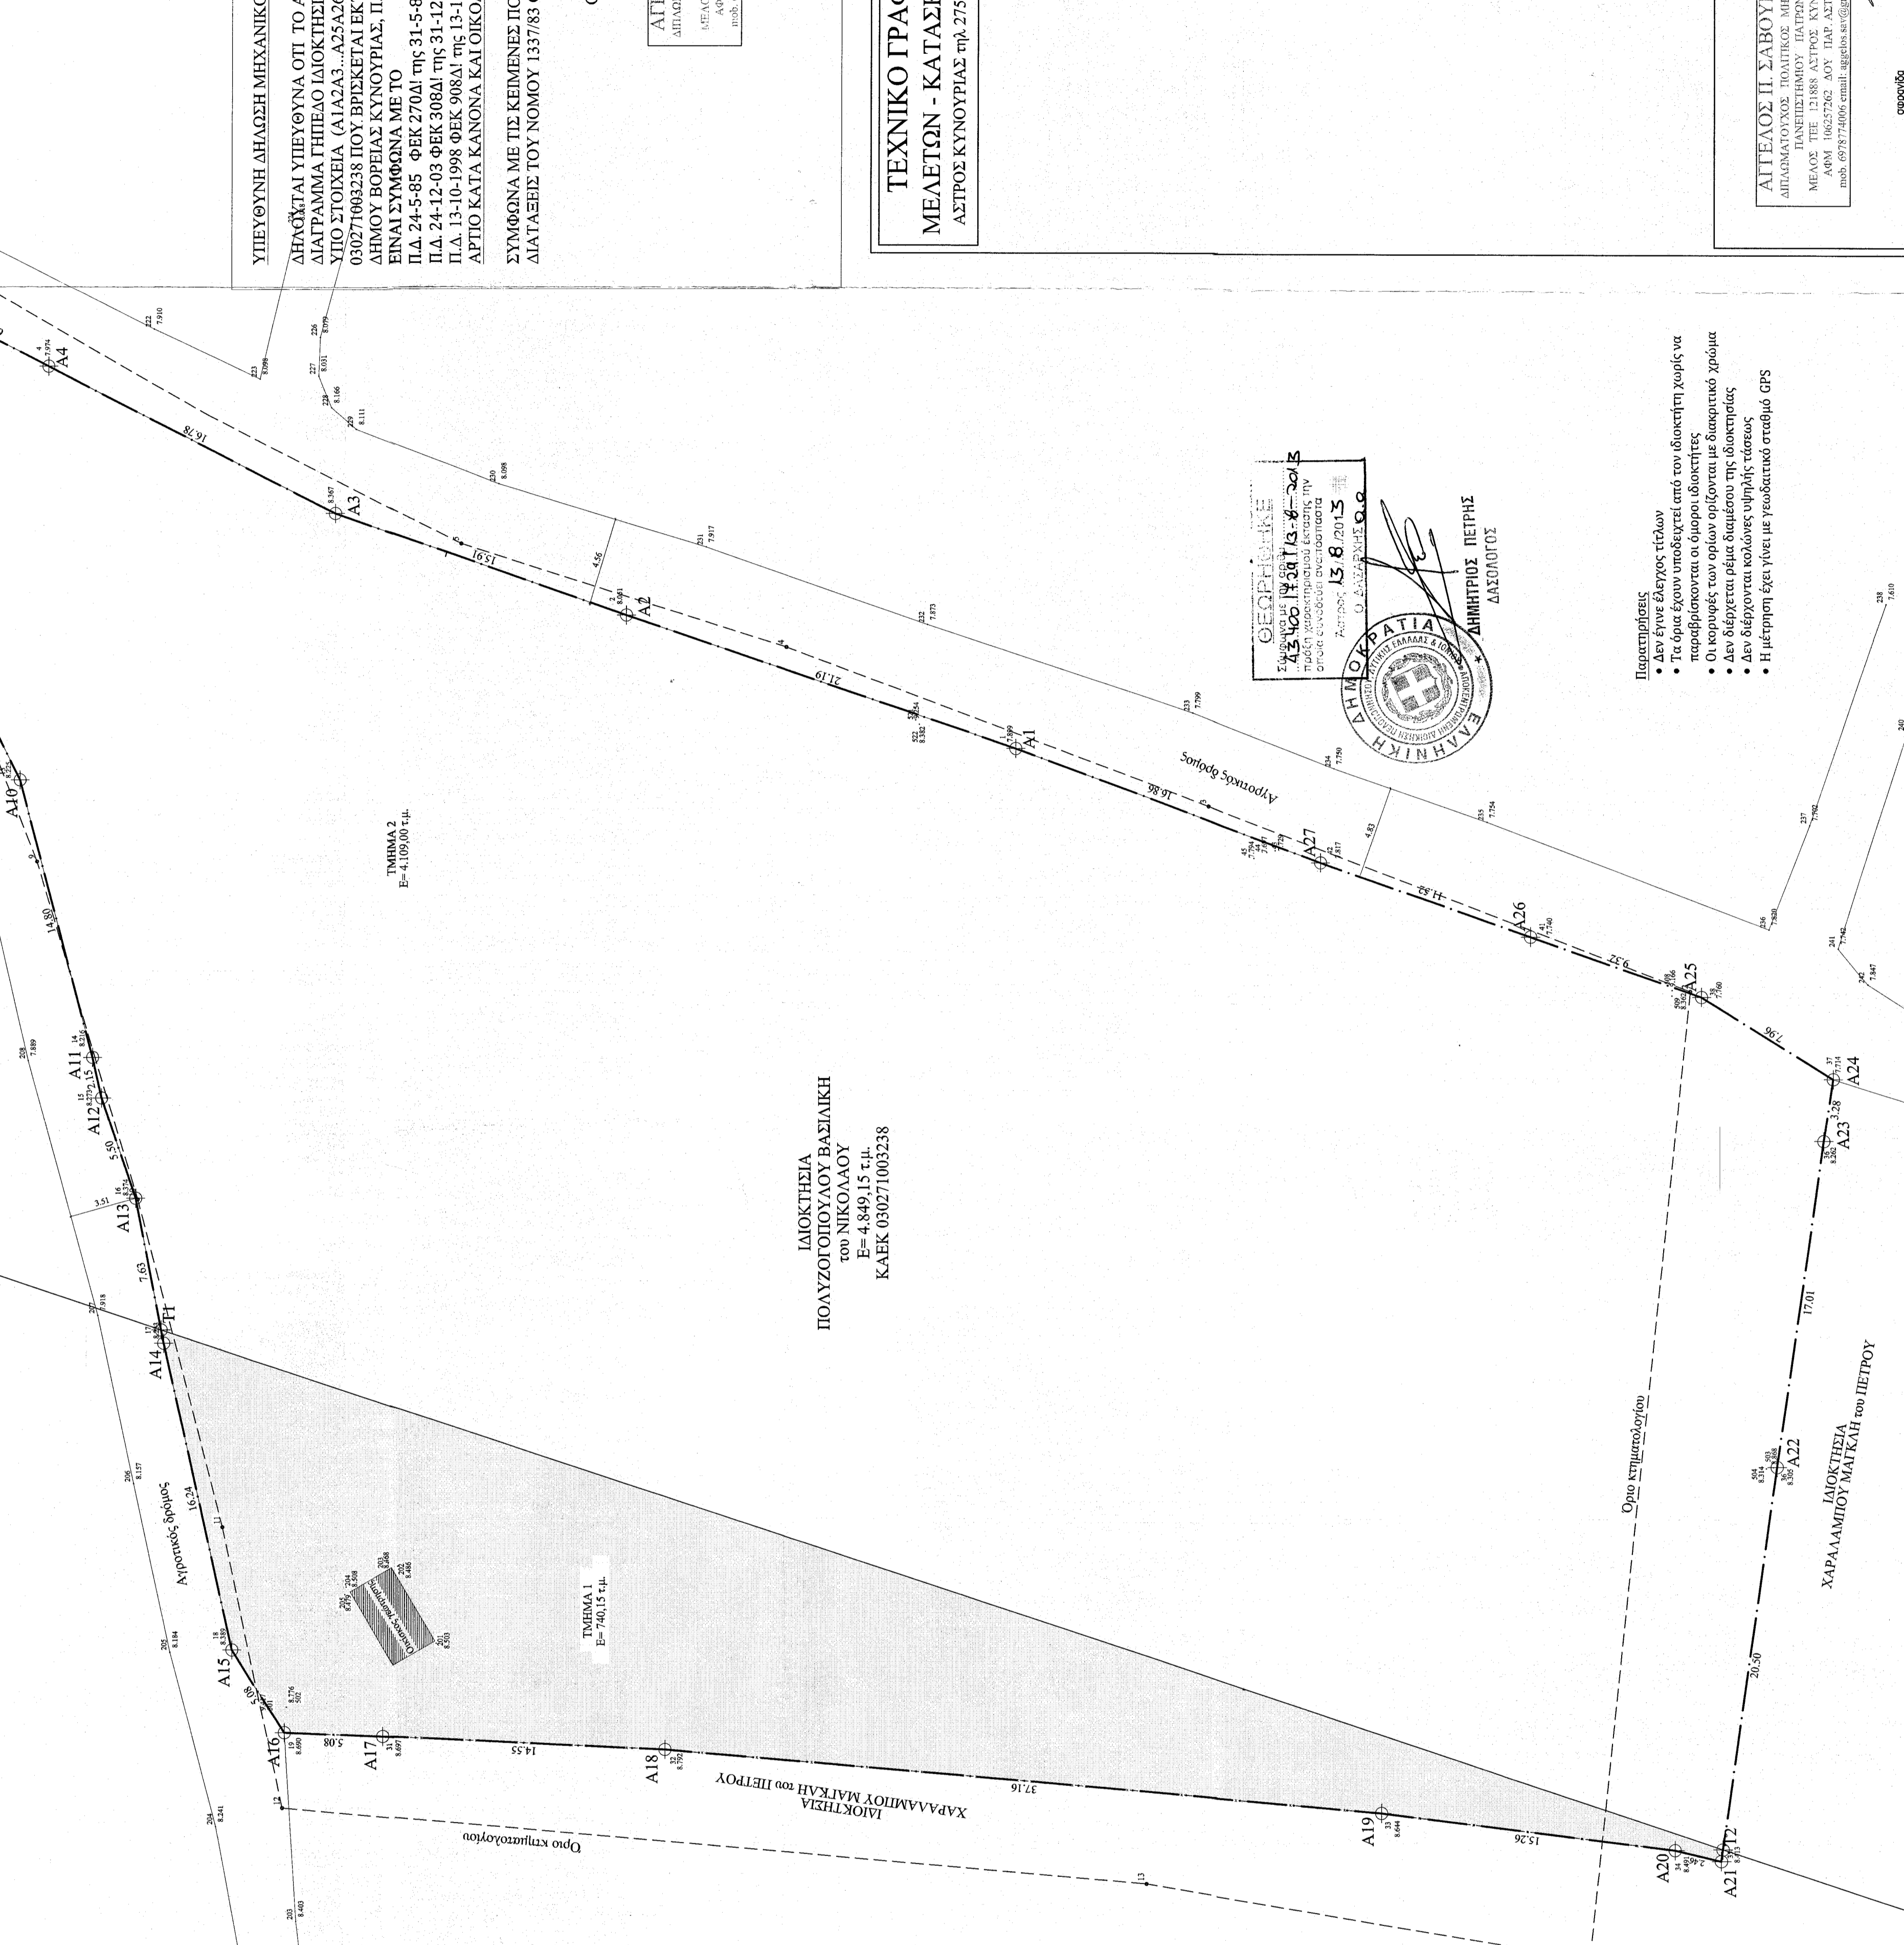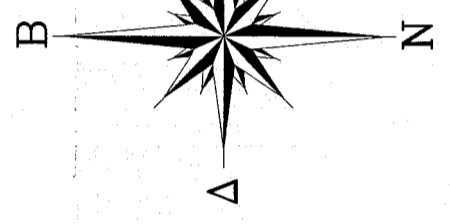

ΤΜΗΜΑ 2

ΤΜΗΜΑ 1
Ε=740,15 τ.μ.

Ε=4.849,15 τ.μ.
ΚΑΕΚ 030271003238

Ε=5.012,90 τ.μ.

Ε=4.849,15 τ.μ.


Ε=740,15 τ.μ.






